



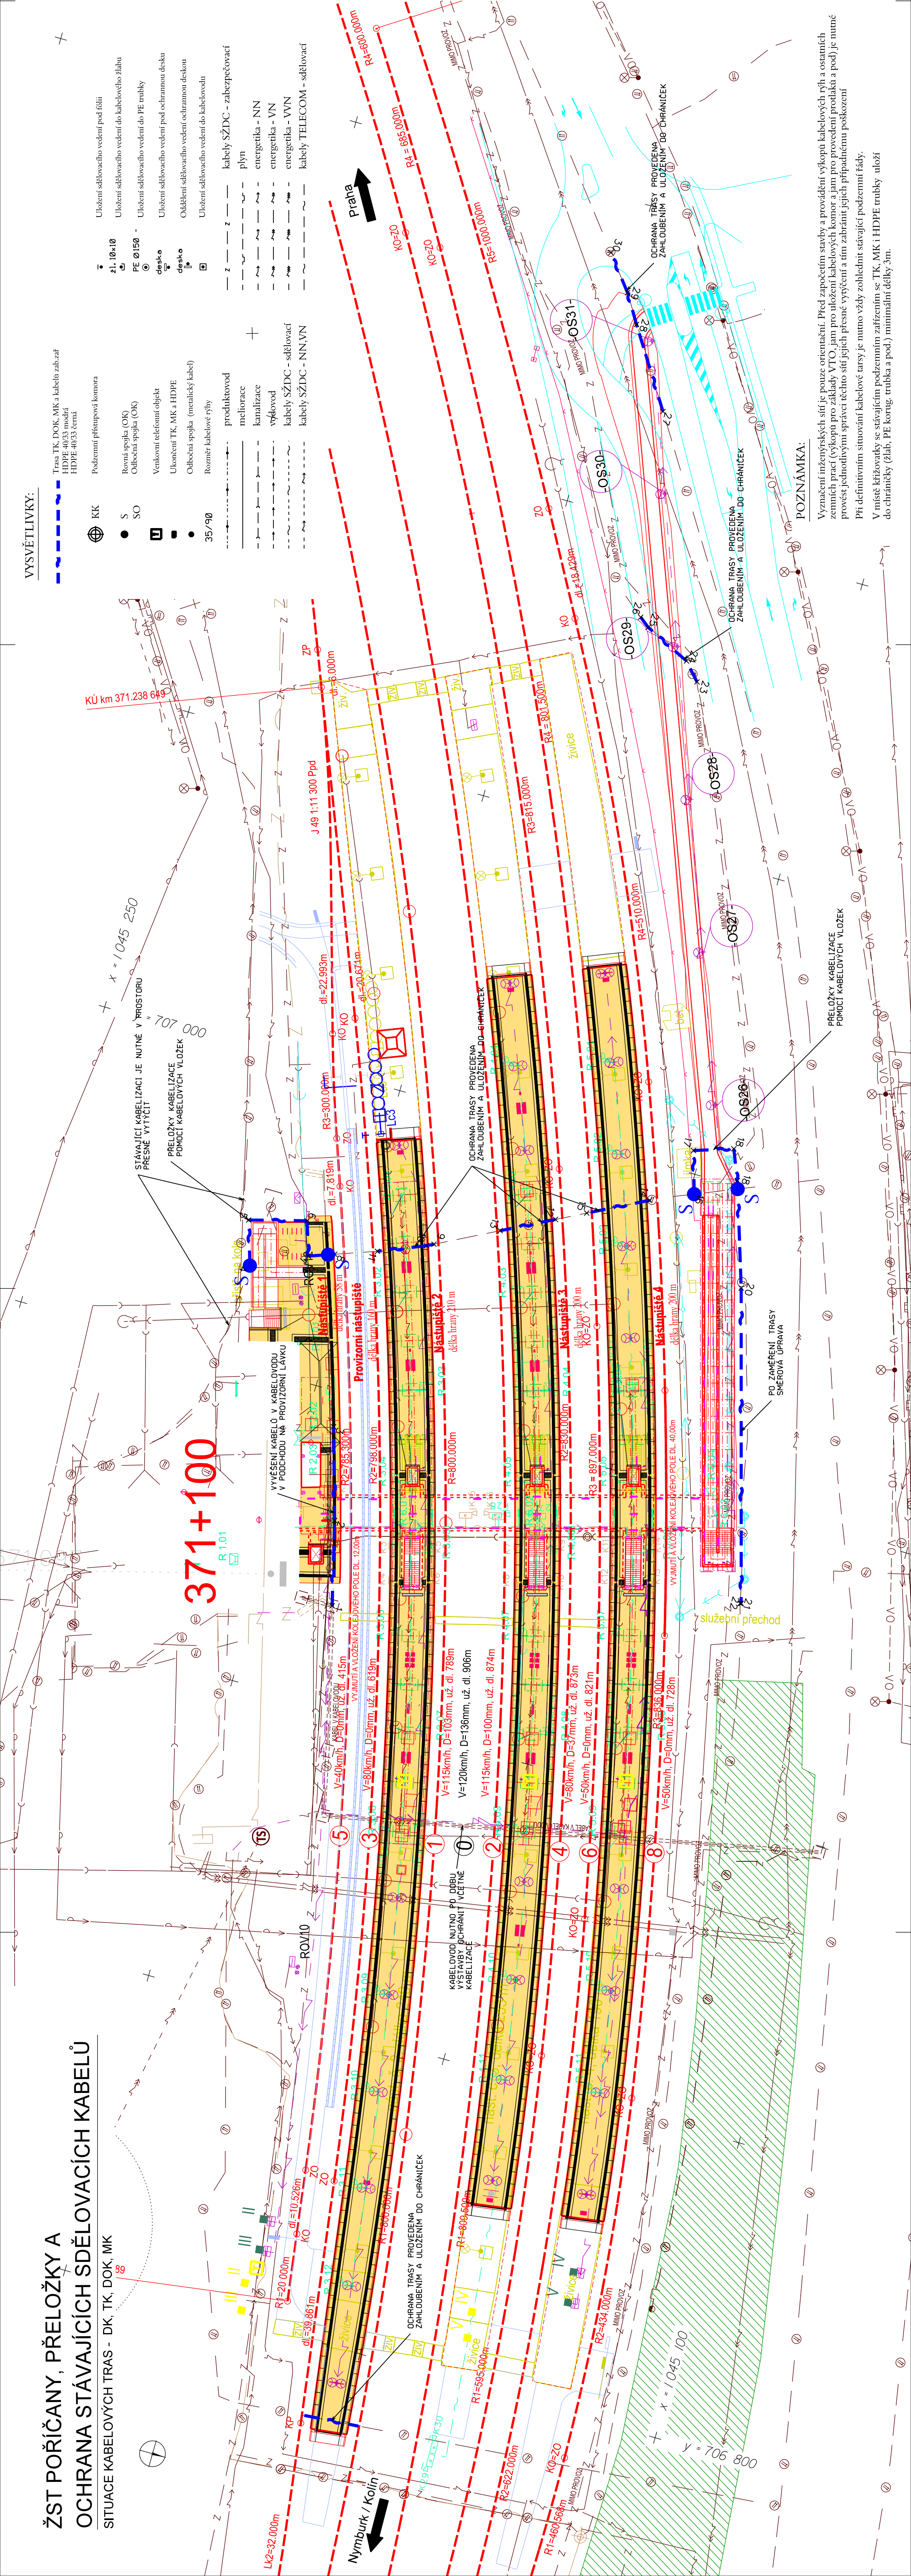

### VYSVĚTLIVKY:

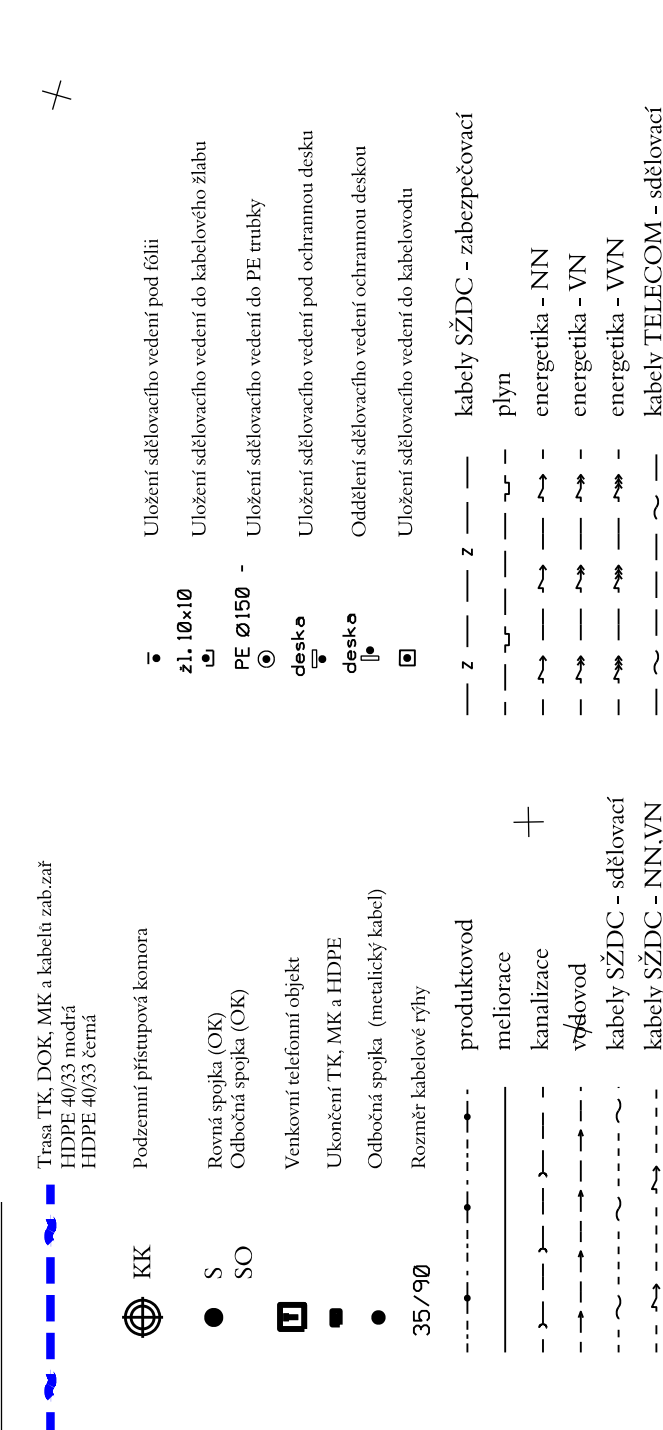


POZNÁMKA:

Vyznačení inženýrských sítí je pouze orientační. Před započátkem stavby a provádění výkonů kabelových sítí a ostatních zemních prací (výkopu pro základy VTO, jím pro uložení kabelových komor a jím pro provedení produktů a pod) je nutné provést jednotlivými správci těchto sítí jejich přesné vytyčení a tím zabránit jejich případnému poškození.

Při definování stavebních kabelových sítí je nutno vždy zohlednit stávající podzemní řády.

Číslo změny:	Obsah změny:	Datum změny:
01	-	-
02	-	-
03	-	-

**Objednatel:**  Správa železniční dopravní cesty, státní organizace  
Dlažběná 1003/7, 110 00 Praha 1

<p><b>Generální projektant:</b></p> <p><b>SUDOP PRAHA</b></p> <p></p>	<p>SUDOP PRAHA a.s.          Olšanská 1a, 130 80 Praha 3          tel.: +420 267 094 111          e-mail: praha@sudop.cz</p>	<p><i>Hlavní inženýr projektu:</i></p> <p>JAROSLAV ŠOUMAR</p> <p>Garant projektu:</p> <p>ING MARTIN ŠTROF</p>
--	--	---

<p><b>Sřídka:</b></p> <p><b>ELEKTROTECHNIKY, TRAKCE, SŘÍDOVACÍ A ZABEZPEČOVACÍ TECHNIKY</b></p>	
<p><b>Vedoucí řídka:</b></p> <p><i>Prokeš</i></p>	<p><b>Odpočetný projektant SO IO, PS:</b></p> <p><i>Gregor Matěj</i></p>
<p>ING. MARTIN RAIBR</p>	<p>ING. MARTIN ŠTŘOF</p>
<p><b>Kontroloval:</b></p> <p><i>Štřof</i></p>	<p>ING. OLDŘICH HORA</p>

Název akce:	REKONSTRUKCE NÁSTUPIŠŤ A ZŘÍZENÍ BEZBARIÉROVÝCH PŘÍSTUPŮ V ŽST. PORÍČANY
Číslo smlouvy:	16-155.230
Projekčovní stupeň:	PSŘ
Datum:	

SDĚLOVACÍ ZAŘÍZENÍ PS 02-34 PŘELOŽKY A OCHRANA STÁVAJÍCÍCH SDĚLOVACÍCH KABELŮ	Číslo části:		D. 2.10.1
	Měřitelo:		
SITUACE KABELOVÝCH TRAS - DK, TK, DOK, MK	1:500		5xA4
	Číslo přílohy:		
Název přílohy:			2