


REKONSTRUKCE NÁSTUPIŠŤ A ZŘÍZENÍ BEZBARIÉROVÝCH
PŘÍSTUPŮ V ŽST. POŘIČANY
SO 12-01 NÁSTUPIŠTĚ
VYTÝČOVACÍ VÝKRES - NÁSTUPIŠTĚ 2, 1:250

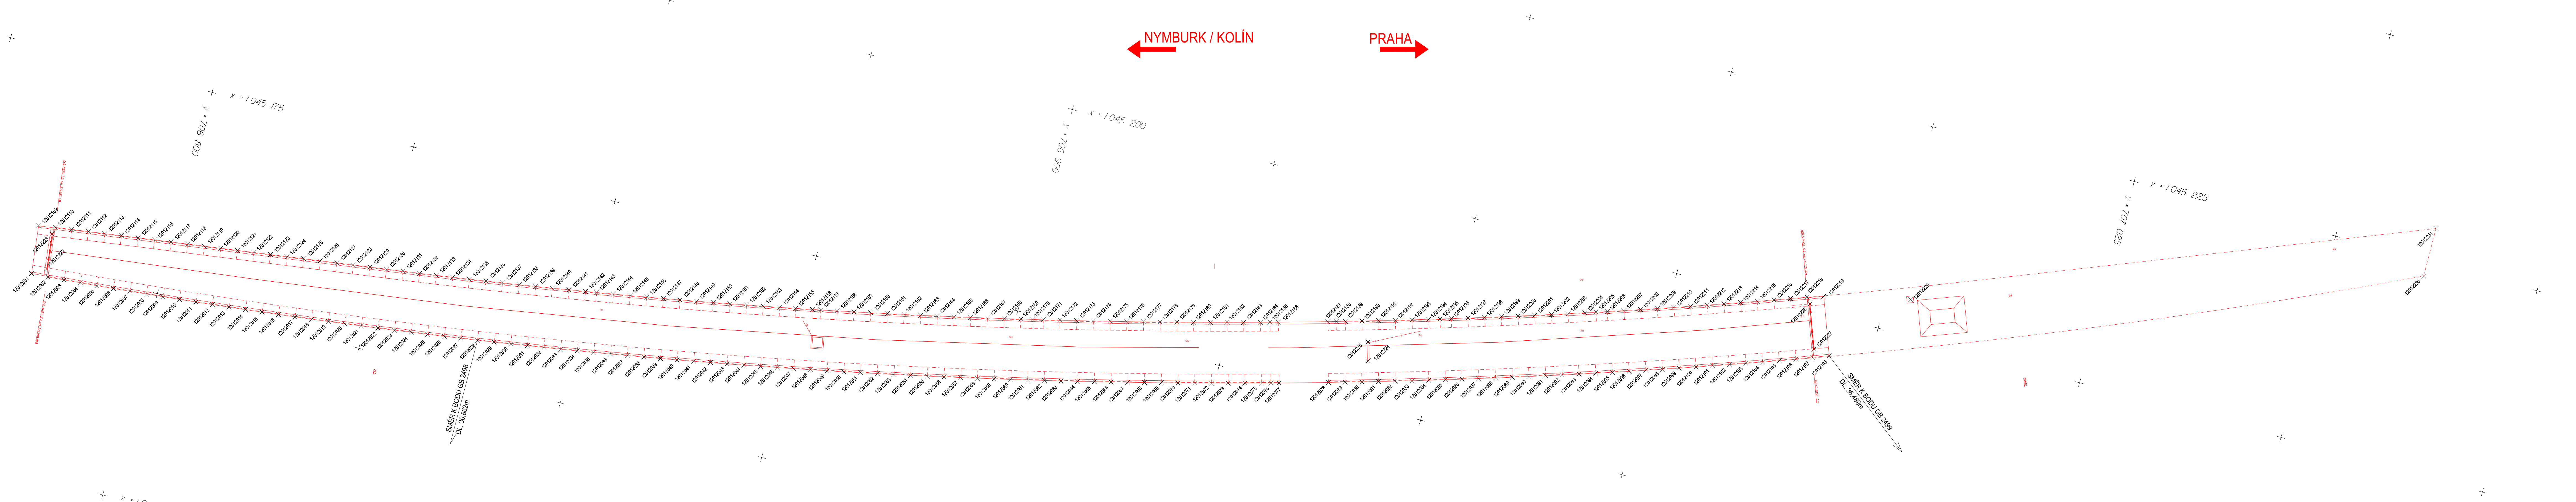

Tabulka vytyčovaných bodů															
číslo bodu	Y	X	Z	poznámka	číslo bodu	Y	X	Z	poznámka	číslo bodu	Y	X	Z	poznámka	číslo bodu
12012001	706784,813	1045148,384			12012059	706799,405	1045156,396			12012117	706799,967	1045156,403			12012175
12012002	706786,815	1045148,484			12012060	706801,354	1045166,854			12012118	706801,947	1045156,681			12012176
12012003	706788,775	1045148,556			12012061	706803,302	1045166,859			12012119	706803,928	1045156,659			12012177
12012004	706790,788	1045148,838			12012062	706805,249	1045167,783			12012120	706805,909	1045157,237			12012178
12012005	706792,782	1045149,021			12012063	706807,195	1045168,255			12012121	706807,889	1045157,515			12012179
12012006	706794,756	1045149,211			12012064	706809,139	1045168,732			12012122	706809,870	1045157,793			12012180
12012007	706796,749	1045149,406			12012065	706811,080	1045169,214			12012123	706811,850	1045158,070			12012181
12012008	706798,741	1045149,607			12012066	706813,020	1045169,700			12012124	706813,831	1045158,348			12012182
12012009	706800,734	1045149,812			12012067	706814,959	1045170,191			12012125	706815,812	1045158,626			12012183
12012010	706802,725	1045150,022			12012068	706816,909	1045170,690			12012126	706817,792	1045158,904			12012184
12012011	706804,716	1045150,237			12012069	706818,845	1045171,190			12012127	706819,773	1045159,182			12012185
12012012	706806,707	1045150,457			12012070	706820,780	1045171,686			12012128	706821,753	1045159,480			12012186
12012013	706808,697	1045150,682			12012071	706822,714	1045172,206			12012129	706823,734	1045159,787			12012187
12012014	706810,686	1045150,912			12012072	706824,657	1045172,724			12012130	706825,715	1045160,015			12012188
12012015	706812,675	1045151,147			12012073	706826,588	1045173,245			12012131	706827,695	1045160,294			12012189
12012016	706814,663	1045151,387			12012074	706828,518	1045173,770			12012132	706829,675	1045160,578			12012190
12012017	706816,650	1045151,632			12012075	706830,446	1045174,296			12012133	706831,654	1045160,867			12012191
12012018	706818,637	1045151,881			12012076	706831,506	1045174,593			12012134	706833,632	1045161,161			12012192
12012019	706820,623	1045152,136			12012077	706832,470	1045174,881			12012135	706835,610	1045161,460			12012193
12012020	706822,609	1045152,396			12012078	706833,162	1045175,471			12012136	706837,586	1045161,764			12012194
12012021	706824,594	1045152,661			12012079	706834,086	1045176,026			12012137	706839,562	1045162,072			12012195
12012022	706826,578	1045152,931			12012080	706835,009	1045176,585			12012138	706841,538	1045162,386			12012196
12012023	706828,562	1045153,206			12012081	706835,930	1045177,150			12012139	706843,512	1045162,704			12012197
12012024	706830,544	1045153,486			12012082	706836,851	1045177,719			12012140	706845,486	1045163,028			12012198
12012025	706832,527	1045153,770			12012083	706837,769	1045178,293			12012141	706847,458	1045163,356			12012199
12012026	706834,508	1045154,060			12012084	706838,686	1045178,872			12012142	706849,430	1045163,690			12012200
12012027	706836,489	1045154,355			12012085	706839,602	1045179,455			12012143	706851,402	1045164,018			12012201
12012028	706838,469	1045154,655			12012086	706840,518	1045180,044			12012144	706852,371	1045164,259			12012202
12012029	706840,448	1045154,959			12012087	706841,429	1045180,637			12012145	706853,338	1045164,506			12012203
12012030	706842,426	1045155,269			12012088	706842,340	1045181,235			12012146	706854,301	1045164,757			12012204
12012031	706844,404	1045155,583			12012089	706843,251	1045181,838			12012147	706855,265	1045165,014			12012205
12012032	706846,380	1045155,903			12012090	706844,158	1045182,445			12012148	706856,229	1045165,275			12012206
12012033	706848,356	1045156,227			12012091	706845,065	1045183,058			12012149	706857,191	1045165,544			12012207
12012034	706850,332	1045156,557			12012092	706845,970	1045183,675			12012150	706858,153	1045166,041			12012208
12012035	706852,306	1045156,881			12012093	706846,874	1045184,293			12012151	706859,115	1045166,538			12012209
12012036	706854,279	1045157,231			12012094	706847,775	1045184,924			12012152	706860,077	1045167,035			12012210
12012037	706856,252	1045175,575			12012095	706848,676	1045190,555			12012153	706861,037	1045172,555			12012211
12012038	706858,224	1045157,924			12012096	706849,575	1045187,191			12012154	706862,000	1045173,080			12012212
12012039	706860,194	1045158,278			12012097	706850,474	1045187,832			12012155	706862,963	1045173,615			12012213
12012040	706862,164	1045158,637			12012098	706851,373	1045188,478			12012156	706863,926	1045174,150			12012214
12012041	706864,133	1045159,002			12012099	706852,272	1045189,129			12012157	706864,889	1045174,684			12012215
12012042	706866,101	1045159,371			12012100	706853,171	1045189,784			12012158	706865,852	1045175,219			12012216
12012043	706868,068	1045159,744			12012101	706854,070	1045190,444			12012159	706866,815	1045175,754			12012217
12012044	706870,035	1045160,123			12012102	706854,969	1045191,109			12012160	706867,778	1045176,289			12012218
12012045	706872,000	1045160,507			12012103	706855,868	1045191,774			12012161	706868,741	1045176,824			12012219
12012046	706873,964	1045160,886			12012104	706856,767	1045192,442			12012162	706869,704	1045177,359			12012220
12012047	706875,927	1045161,260			12012105	706857,666	1045193,111			12012163	706870,667	1045177,894			12012221
12012048	706877,890	1045161,638			12012106	706858,565	1045193,785			12012164	706871,629	1045178,429			12012222
12012049	706879,851	1045162,012			12012107	706859,464	1045194,459			12012165	706872,591	1045178,964			12012223
12012050	706881,811	1045162,390			12012108	706860,363	1045195,134			12012166	706873,554	1045179,499			12012224
12012051	706883,770	1045162,769			12012109	706861,262	1045195,814			12012167	706874,517	1045180,034			12012225
12012052	706885,728	1045163,151			12012110	706862,161	1045196,504			12012168	706875,480	1045180,569			12012226
12012053	706887,686	1045163,535			12012111	706863,060	1045197,194			12012169	706876,443	1045181,104			12012227
12012054	706889,641	1045163,919			12012112	706863,959	1045197,884			12012170	706877,406	1045181,639			12012228
12012055	706891,596	1045164,303			12012113	706864,858	1045198,574			12012171	706878,369	1045182,174			12012229
12012056	706893,550	1045164,687			12012114	706865,757	1045199,264			12012172	706879,332	1045182,709			12012230
12012057	706895,503	1045165,071			12012115	706866,656	1045199,954			12012173	706880,295	1045183,244			12012231
12012058	706897,454	1045165,455			12012116	706867,555	1045200,644			12012174	706881,258	1045183,779			12012232

POZNÁMKA:
1. SOUŘADNICOVÝ SYSTÉM S-JTSK: VÝŠKOVÝ SYSTÉM BpV
2. PŘESNOST VYTÝČENÍ DLE ČSN 730420-1, ČSN 730420-2.
PRO VYTÝČENÍ BUDE POUŽITA PLATNÁ A OVĚŘENÁ VYTÝČOVACÍ ŠÍT STAVBY.



PO PŘIPOMÍNKÁCH 11/2016

VÝŠKOVÝ SYSTÉM BpV SOUŘADNICOVÝ SYSTÉM S-JTSK

Číslo změny:	Obsah změny:	Datum změny:
01	-	-
02	-	-
03	-	-

Objednatel:	Správa železniční dopravní cesty, státní organizace Dělnická 1003/7, 110 00 Praha 1
Generální inženýr projektu:	Hlavní inženýr projektu: JAROSLAV SOUMAR
SUDOP PRAHA a.s. Olšanská 1a, 130 80 Praha 3 tel.: +420 267 944 111 e-mail: praha@sudop.cz	Garant profese: -

Středisko:	PROJEKTOVÉ STŘEDISKO PLZEŇ
Vedoucí střediska:	Ing. Ota Heller
Odpovědný projektant SO, JO, PS:	Ing. Jan Vožech
Vypracoval:	Ing. Jan Vožech
Kontroloval:	Ing. Lukáš Pánek

Název akce:	REKONSTRUKCE NÁSTUPIŠŤ A ZŘÍZENÍ BEZBARIÉROVÝCH PŘÍSTUPŮ V ŽST. POŘIČANY
Číslo smlouvy:	16-155.230
Projekční stupeň:	PROJEKT
Datum:	10/2016
Číslo částí:	E.1.2.1
Měřítko:	1:250
Podobí formátu:	9 x A4
Číslo přílohy:	14.2