


SNÍMEK KATASTRÁLNÍ MAPY

1:1000

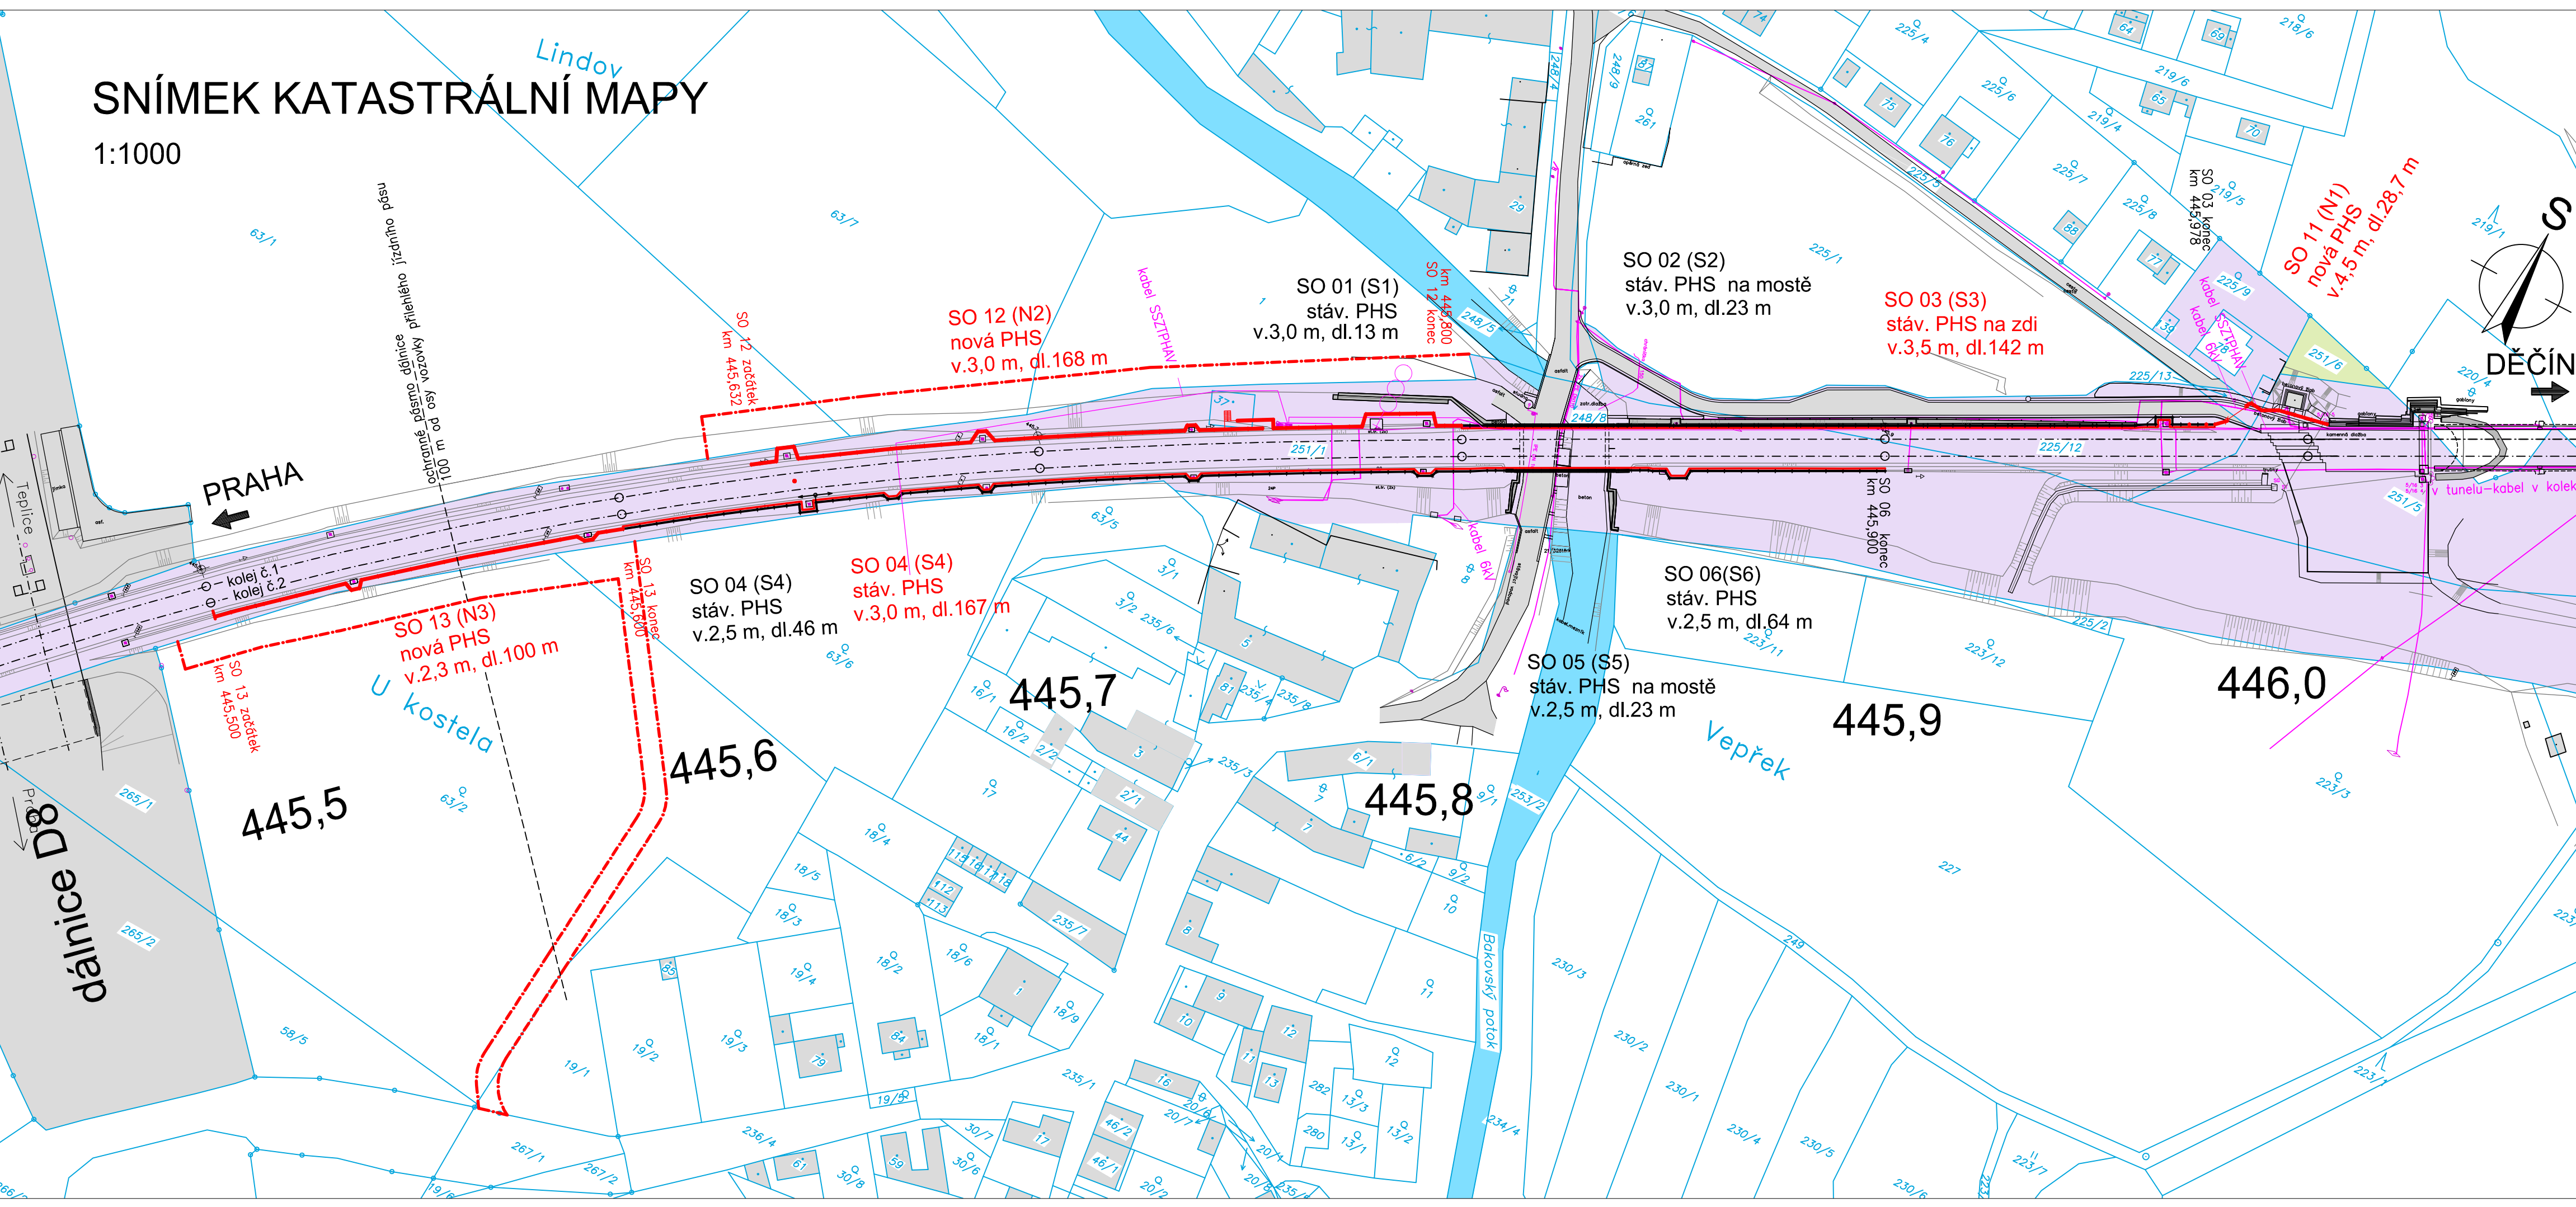

LEGENDA

- STAVBY, SILNICE
- POZEMEK ČD, SŽDC
- POZEMEK OBCE
- STÁVAJÍCÍ PROTIHLUKOVÁ STĚNA
- NOVÁ PROTIHLUKOVÁ STĚNA
- STOŽÁR TRAKČNÍHO VEDENÍ
- NÁVĚSTIDLO
- KABELY SSZ
- KABELY 6kV
- HRANICE DOČASNÉHO ZÁBORU

Název díla: VÝSTAVBA PROTIHLUKOVÉ CLONY VEPŘEK		
Účel: Přípravná dokumentace stavby		
Objednatel:	Správa železniční dopravní cesty, s.o. Dlážděná 1003/7, 110 00 Praha 1 - Nové Město www.szdc.cz, szdc@szdc.cz	
Generální projektant:	SAMSON PRAHA, spol. s r.o. Týnská 622/17, 110 00 Praha 1 +420 224 828 211, samsonpraha@samsonpraha.cz	
Zpracovatel části:	SAMSON PRAHA, spol. s r.o. Týnská 622/17, 110 00 Praha 1 +420 224 828 211, samsonpraha@samsonpraha.cz	
Odpovědný projektant: Ing. Otakar Hasík	Tel.: +420 737 226 778 E-mail: hasik@samsonpraha.cz	Zakázkové číslo: 2015-47-SZDC
Vypracoval: Lukáš Kopp	Kontrola: Ing. Marcel Rückl	Datum: 09/2016
Část dokumentace: C. SITUACE STAVBY		Měřítka: 1:1000
Název přílohy: SNÍMEK KATASTRÁLNÍ MAPY		Počet formátů: 4xA4
		Změna: 01/2017
		Číslo přílohy: C.3