


Výřez výhledového GVD pro dopravní špičku/sedlo
trati č. 290 Olomouc hl.n. - Uničov - Šumperk

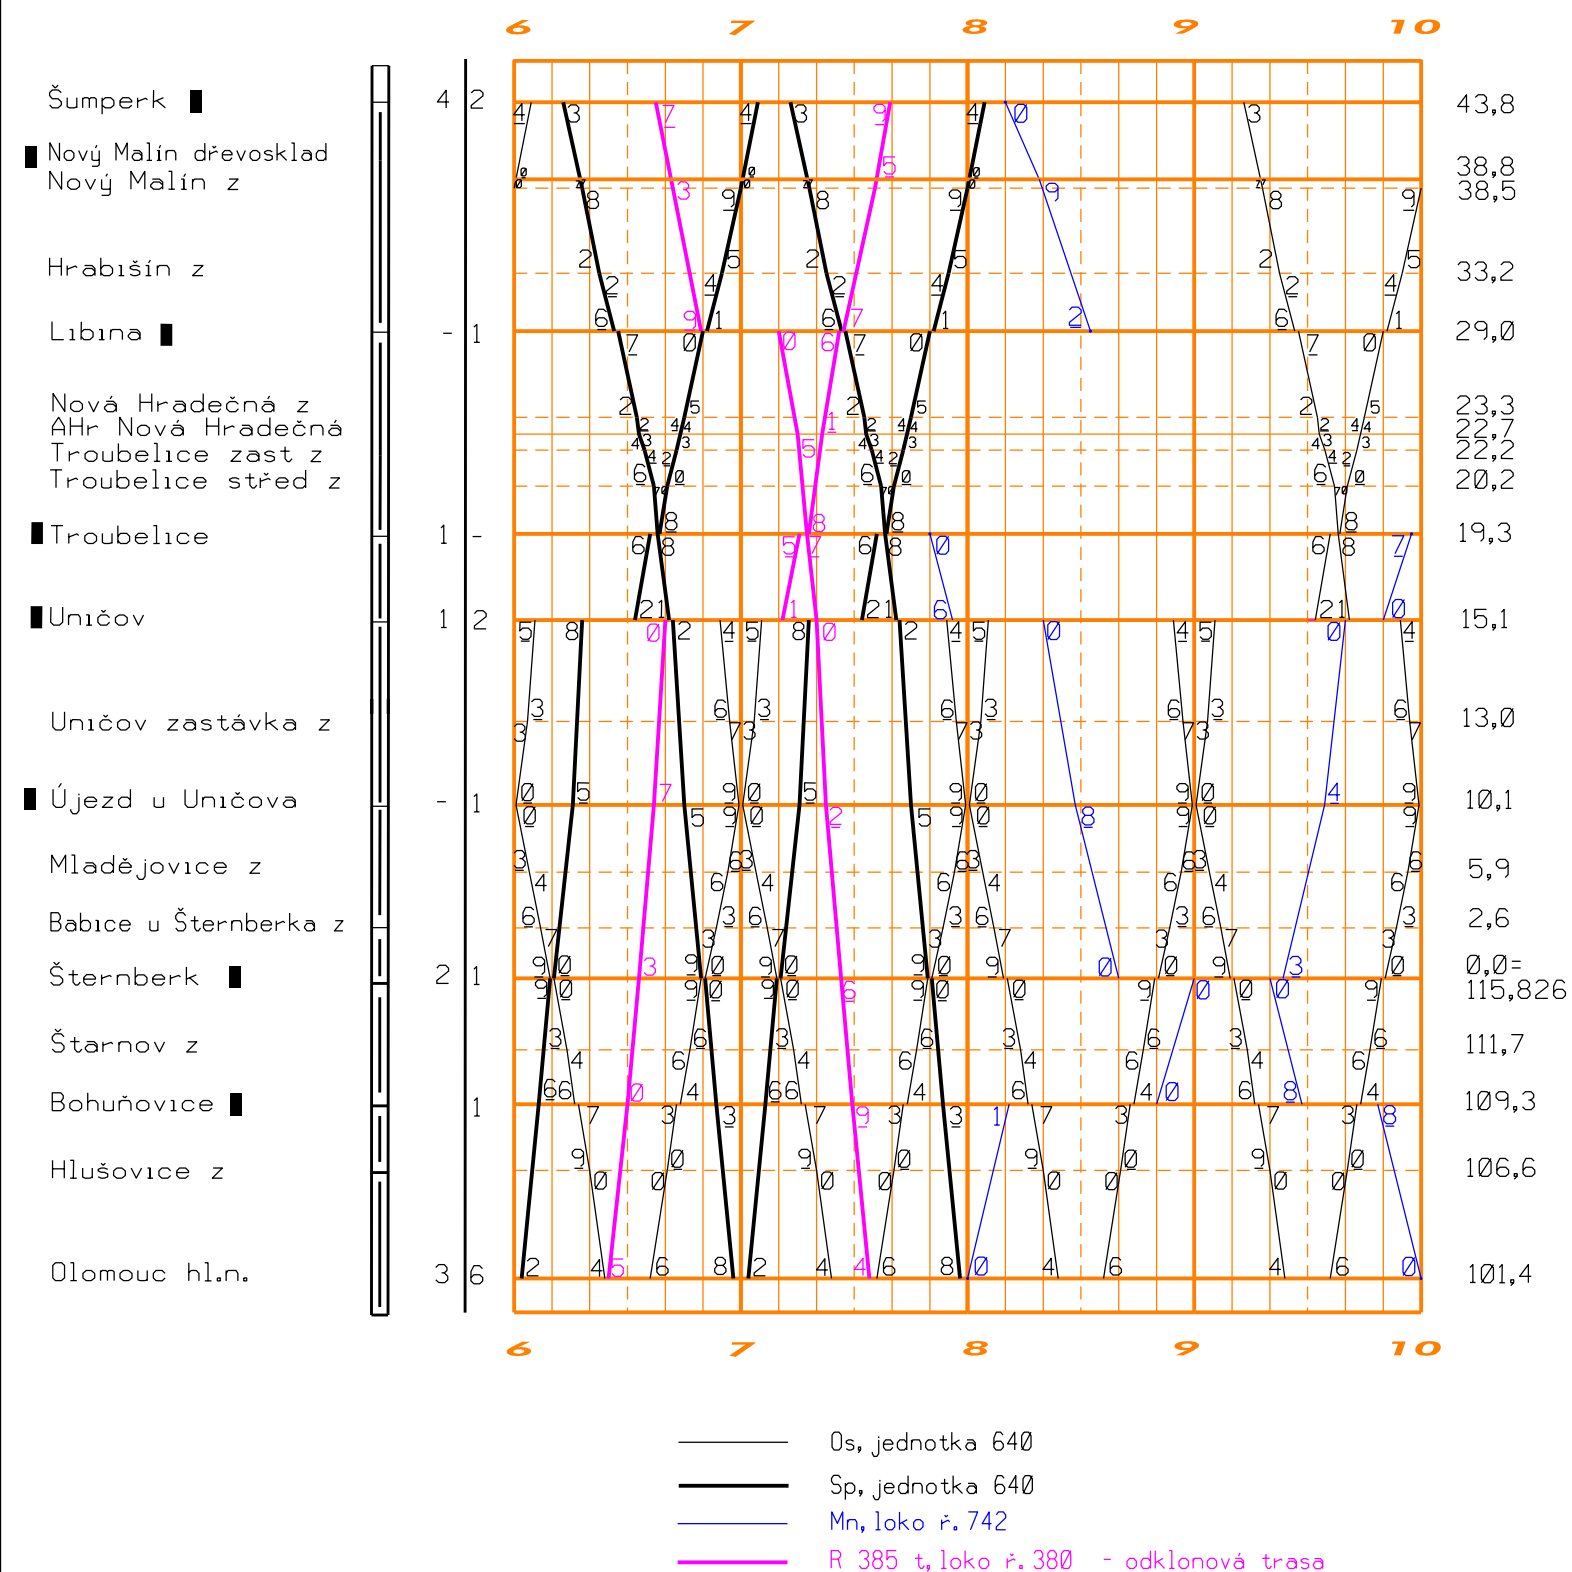

EVROPSKÁ UNIE
Evropské strukturální a investiční fondy
Operační program Doprava

Ministerstvo dopravy
Státní fond dopravní
infrastruktury



			ČÍSLO SOUPRAVY:
		PO PŘIPOMÍNKOVÉM ŘÍZENÍ	
REVIZE Č.	DATUM	ZMĚNA	



Olšanská 1a
130 80 Praha 3
Česká republika
tel.: +420 267 094 305
IDDS: gi4w9x7
e-mail: info@sudopeu.cz



Olšanská 1a
130 80 Praha 3
Česká republika
tel.: +420 267 094 111
IDDS: nd9sqfy
e-mail: praha@sudop.cz



MORAVIA CONSULT Olomouc a.s.
LEGIONÁŘSKÁ 1085/8, 779 00 Olomouc

tel.: +420 585 570 444
IDS: kjee9md
e-mail: moravia@moravia.cz
http://www.moravia.cz

OBJEDNATEL



Správa železniční dopravní cesty, státní organizace

v zastoupení: SŽDC, s.o., Stavební správa východ, Nerudova 1, 772 58 Olomouc

HLAVNÍ INŽENÝR PROJEKTU	ING. PETR JEMELKA	G. ŘEDITEL MORAVIA CONSULT Olomouc a.s.
ODPOVĚDNÝ PROJ. OBJ., PS	NAVRHL, VYPRACOVAL	ING. VÁCLAV KRATOCHVÍL
ING. PATRIK KOUŘIL	ING. PATRIK KOUŘIL	KONTOLOVAL
ING. PATRIK KOUŘIL	ING. PATRIK KOUŘIL	ING. PETR JEMELKA
KRAJ: OLOMOUCKÝ	POVĚŘENÝ OÚ: ŠUMPERK	OBEC: DLE PŘÍLOH

"Elektrizace a zkapacitnění trati
Šumperk - Libina (mimo)"

Dopravní technologie cílového stavu

Výřez výhledového GVD

ZAK. ČÍSLO MCO	17-107-232-PS
ÚČEL	DSP
DATUM	ÚNOR 2019
FORMÁT	1 A4
MĚŘÍTKO	-
ČÁST	POŘ.Č.
B.2.1	3