


KOORDINAČNÍ SITUACE STAVBY
9. část
M 1:500

Zast. Nový Malín
nz. Nový Malín

Žst. Nový Malín - pila

TABULKA VÝHYBEK					
Číslo	Staniční ZV	Označení výhybky	Sídovka	Druh upnutí	EOV
1	38.926/233	Ohl-149-1-12-500/864(316,398)-l-zlp-Pp-CZ-b-JPP	SK	KS	Ne
2	38.818/616	149-1-9-190-zlp-P1-CZ-b	SK	KS	Ne
3	38.683/164	Ohl-149-1-9-300(766/215,313)-zlp-L1-CZ-b-JPP	SK	KS	Ne



Legenda stávajících inženýrských sítí

- NTL plynovodní potrubí
- STL plynovodní potrubí
- VTL plynovodní potrubí
- vodovodní potrubí
- kanalizační potrubí
- kabely NN
- kabely VN
- vedení NN
- vedení VN
- kabely VVN
- kabely NN
- teplovod

Legenda situace:

- hranice pozemku Českých drah, a.s.
- hranice pozemku SŽDC, s.o.
- hranice pozemků katastrální mapy
- stávající stav
- rušené koleje a výhybky, demolice
- tratičové
- komunikace a zpevněné plochy
- silnoproudá zařízení
- zabezpečovací zařízení
- sídlovací zařízení
- venkovní návěstní prvky
- silniční komunikace
- zpevněné plochy
- komunikace pro pěší
- nástupiště
- pozemní stavební objekty
- ozelenění
- související stavby

Poznámka:
SOÚRADNICOVÝ SYSTÉM: S-JTSK
VÝSKOVÝ SYSTÉM: Bpv
VŠECHNY KILOMETRICKÉ POPISY BEZ UVEDENÍ ČÍSLA KOLEJE JSOU VZTAŽENY KE KOLEJI č.1.

Seznam SO a PS

Železniční zabezpečovací zařízení
PS 15-28-01.1 Žst. Nový Malín, SZZ
PS 15-28-01.2 Žst. Nový Malín, SZZ - technologický objekt
PS 15-28-01.3 Žst. Nový Malín, SZZ - trafostanice 22/0,4 kv

Železniční sdělovací zařízení
PS 15-14-01 Žst. Nový Malín, místní kabelizace
PS 15-14-02 Žst. Nový Malín, sdělovací zařízení
PS 15-14-04 Žst. Nový Malín, EZS
PS 15-14-05 Žst. Nový Malín, informační zařízení
PS 15-14-06 Žst. Nový Malín, kamerový systém
PS 80-14-01 Uničov - Šumperk, TK - 1. část
PS 80-14-02 Uničov - Šumperk, DOK - 1. část
PS 80-14-03 Uničov - Šumperk, přenosové zařízení - 1. část
PS 80-14-05 Uničov - Šumperk, TRS - 1. část

Železniční svršek a spodek, nástupiště
SO 15-17-01 Žst. Nový Malín, železniční svršek
SO 15-16-01 Žst. Nový Malín, železniční spodek
SO 80-17-01 Uničov - Šumperk, výstrojí trati - 1. část
SO 15-16-02 Žst. Nový Malín, nástupiště

Železniční přejezdy
SO 15-17-02 Žst. Nový Malín, žel. přejezd v ev. km 38,682 - silnice III/44632
SO 15-19-01 Žst. Nový Malín, žel. propustek v ev. km 38,275
SO 15-19-02 Žst. Nový Malín, žel. propustek v ev. km 38,610

Potrubií vedení (voda, plyn, kanalizace)
SO 80-27-01 Uničov - Šumperk, ochrana vodovodu a kanalizace - 1. část

Pozemní stavební objekty
SO 15-15-02 Žst. Nový Malín, přístřešek pro cestující
SO 15-15-03 Žst. Nový Malín, orientační systém

Trakční vedení
SO 15-01-01 Žst. Nový Malín, trakční vedení
SO 15-01-02 Žst. Nový Malín, ukotvení
SO 15-01-03 Žst. Nový Malín, zavěšení kabelu 22kV na TP

Rozvody vn, nn, osvětlení a dálkové ovládání odpojovačů
SO 14-06-10 Libina - Nový Malín, železniční přejezd v ev. km 38,175 - napájení
SO 14-12-01 Libina - Nový Malín, závěsný kabel vn 22 kV
SO 15-06-01 Žst. Nový Malín, osvětlení nástupiště
SO 15-06-02 Žst. Nový Malín, úprava rozvodu nn
SO 15-06-03 Žst. Nový Malín, úprava přípojky nn
SO 15-06-04 Žst. Nový Malín, uzemnění silnoproudé technologie
SO 15-06-05 Žst. Nový Malín, přeložka vedení veřejného osvětlení, Nový Malín v km 38,675
SO 16-12-01 Nový Malín - Šumperk, závěsný kabel vn 22 kV
SO 80-50-01 Uničov - Šumperk, přeložky vedení a kabelu ČEZ - 1. část
SO 80-50-02 Žst. Nový Malín, přeložka vedení vn ČEZ v km 38,629
SO 80-50-03 Žst. Nový Malín, přeložka vedení vn ČEZ v km 38,675

Přeložky mimoúhelníkových sdělovacích vedení
SO 80-10-01 Uničov - Šumperk, přeložky mimoúhelníkových sdělovacích vedení - 1. část

EVROPSKÁ UNIE
Evropské strukturální a investiční fondy
Operační program Doprava

Ministerstvo dopravy
Státní fond dopravní infrastruktury

ČÍSLO SOUPRAVY:

REVIZE Č. DATUM ZMĚNA

PO PŘIPOMÍNKOVÉM ŘÍZENÍ

SUDOP EU
Ošlanská 1a
130 00 Praha 3
Česká republika
tel.: +420 287 004 305
IDOS: g4kx7
e-mail: info@sudop.eu.cz

SUDOP PRAHA
Ošlanská 1a
130 00 Praha 3
Česká republika
tel.: +420 287 004 111
IDOS: rdhdy
e-mail: praha@sudop.cz

MCO MORAVIA CONSULT Olomouc a.s.
LEGIONÁŘSKÁ 1085/8, 779 00 Olomouc
tel.: +420 585 570 444
IDOS: kysed
e-mail: moravia@moravia.cz
http://www.moravia.cz

OBJEDNATEL
Správa železniční dopravní cesty, státní organizace
v zastoupení: SŽDC, s.o., Stavební správa východ, Nerudova 1, 772 58 Olomouc

HLAVNÍ INŽENÝR PROJEKTU	ING. PETR JEMELKA	G. ŘEDITEL MORAVIA CONSULT Olomouc a.s.
ODPOVĚDNÝ PROJ. OBJ., PS	ING. MARCELA DUBSKÁ	ING. VĚCLAV KRATOCHVIL
ING. MARCELA DUBSKÁ	ING. MARCELA DUBSKÁ	ING. LUMIR HOLESŮVSKÝ
KRAJ: OLOMOUCKÝ	POVĚŘENÝ OÚ: ŠUMPERK	OBEC: NOVÝ MALÍN
ZAK. ČÍSLO MCO	17-107-232-PS	ÚČEL
DSP		DATUM
UNOR 2019		FORMÁT
10 A4		MEŘITKO
1:500		ČÁST
POŘ.Č.		

**"Elektrizace a zkapacitnění trati
Šumperk - Libina (mimo)"**

KOORDINAČNÍ SITUACE V km 38,200 - 38,900

C.2

9