


# SITUACE STAVBY M 1:500


Zřízení zastávky "Tábor - Měšice"

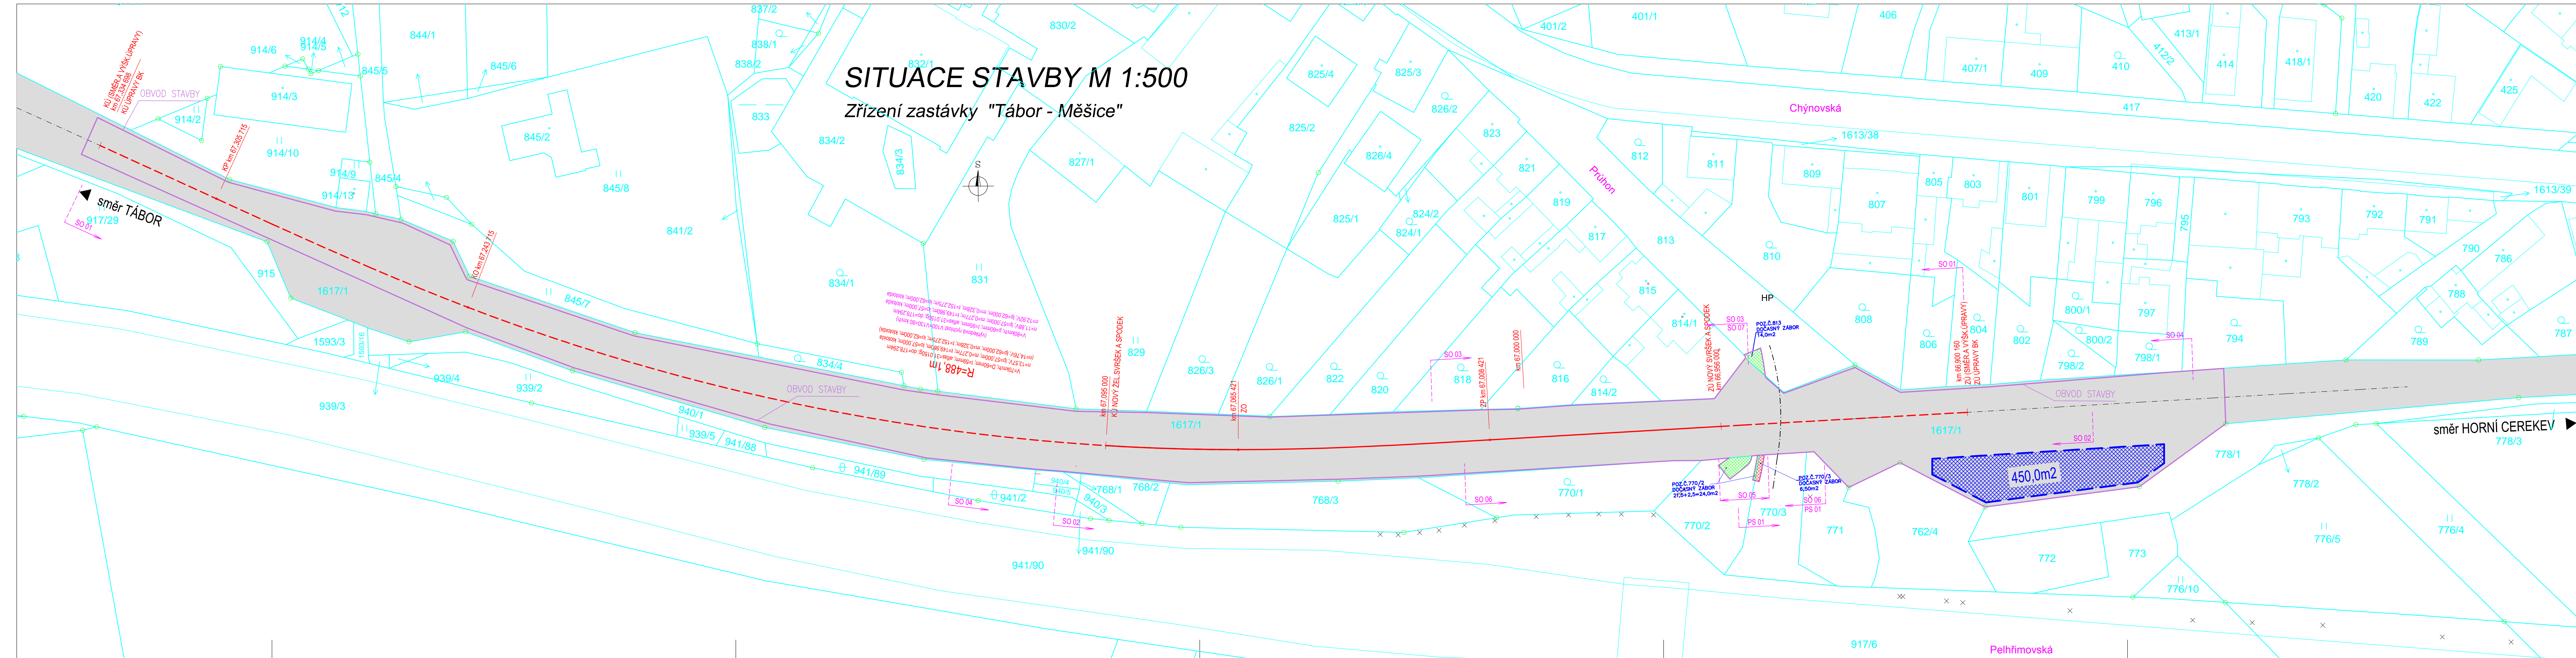

## SITUACE M 1:500

### ZÁŘÍZENÍ STAVENÍŠTĚ V PROSTORU ŽST TÁBOR

(Podrobněji viz výkres F.2 POV SITUACE)

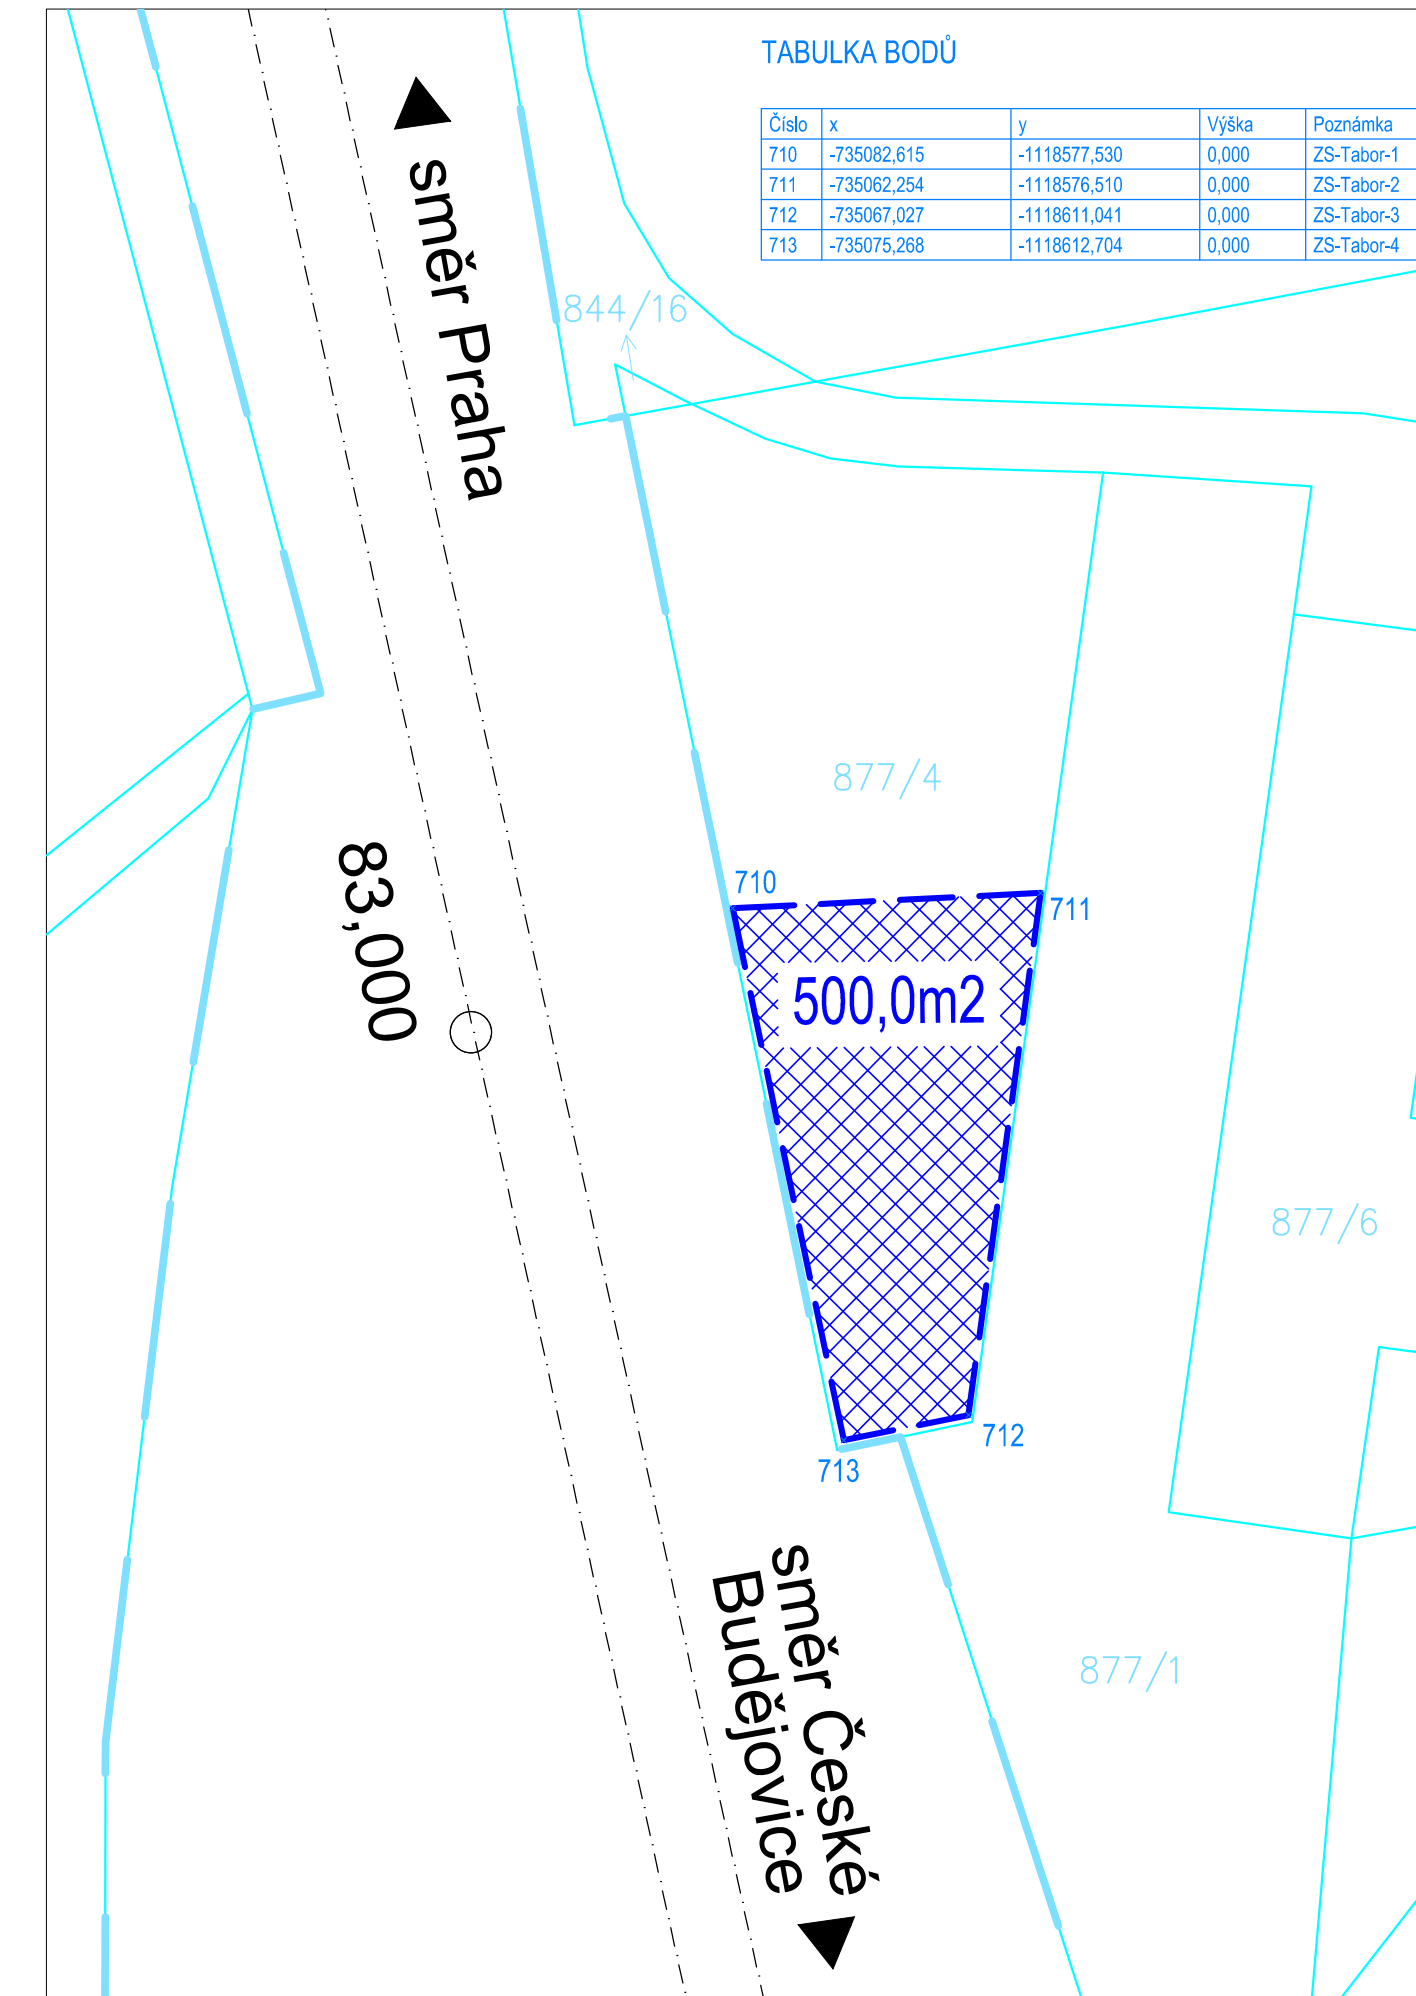

TABULKA BODŮ			
Číslo	x	y	Výška
710	-735082.615	-1118577.530	0.000
711	-735082.254	-1118576.510	0.000
712	-735087.027	-1118611.041	0.000
713	-735075.288	-1118612.704	0.000

## LEGENDA :

- OBVOD STAVBY
- ZÁŘÍZENÍ STAVENÍŠTĚ :
  - PLOCHA DOČASNÉHO ZABORU 450,0m<sup>2</sup>, poz.č. 1617/1 (k.ú.z. Měšice u Tábora, 693456), SZDC, s.o.
  - PLOCHA DOČASNÉHO ZABORU 500,0m<sup>2</sup>, poz.č. 877/4 (k.ú.z. Čekanice u Tábora, 619086), SZDC, s.o.
- PLOCHA DOČASNÉHO ZABORU 24,0m<sup>2</sup>, poz.č.770/2 (k.ú.z. Měšice u Tábora, 693456), Město Tábor
- PLOCHA DOČASNÉHO ZABORU 14,0m<sup>2</sup>, poz.č.813 (k.ú.z. Měšice u Tábora, 693456), Město Tábor
- PLOCHA DOČASNÉHO ZABORU 6,50m<sup>2</sup>, poz.č.770/3 (k.ú.z. Měšice u Tábora, 693456), Město Tábor
- PLOCHA POZEMKU SZDC

- SO 01 Železniční svršek
- SO 02 Železniční spodek
- SO 03 Nástupiště
- SO 04 Přístřešek a orientační systém
- SO 05 Chodník
- SO 06 Osvětlení a přípojky NN
- SO 07 Úprava VO

- PS 01 Úprava PZS

Všechna práva vyhrazena. Tento výkres a detail je majetkem projektanta a nesmí být použit celý ani z části bez písemného souhlasu.

ZODP. PROJEKTANT		VYPRACOVAL		GENERÁLNÍ PROJEKTANT	
ING. BLÁHA					
KRESLIL		HIP			
ING. BLÁHA		R.KVREK, DIS			
OBEC: MĚŠICE U TÁBORA		KRAJ: JIHOČESKÝ			
INVESTOR: SPRÁVA ŽELEZNIČNÍ DOPRAVNÍ CESTY, s.o.,					
DLAŽDĚNÁ 1003/7, 110 00 PRAHA 1					
ZADAVATEL: SZDC, s.o., STAVEBNÍ SPRÁVA ZÁPAD					
SOKOLOVSKÁ 278, 190 00 PRAHA 9					
NÁZEV AKCE:		DATUM		9/2016	
Zřízení zastávky "Tábor-Měšice"		STUPĚŇ PD		P	
		Č. ZAKÁZKY		16021	
		MĚŘITKO		1:500	
ZÁBORY POZEMKŮ		Č. VÝKRESU		7	