


PODÉLNÝ ŘEZ SVODNÝM POTRUBÍM v km 455,280  
MĚŘITKO 1:50

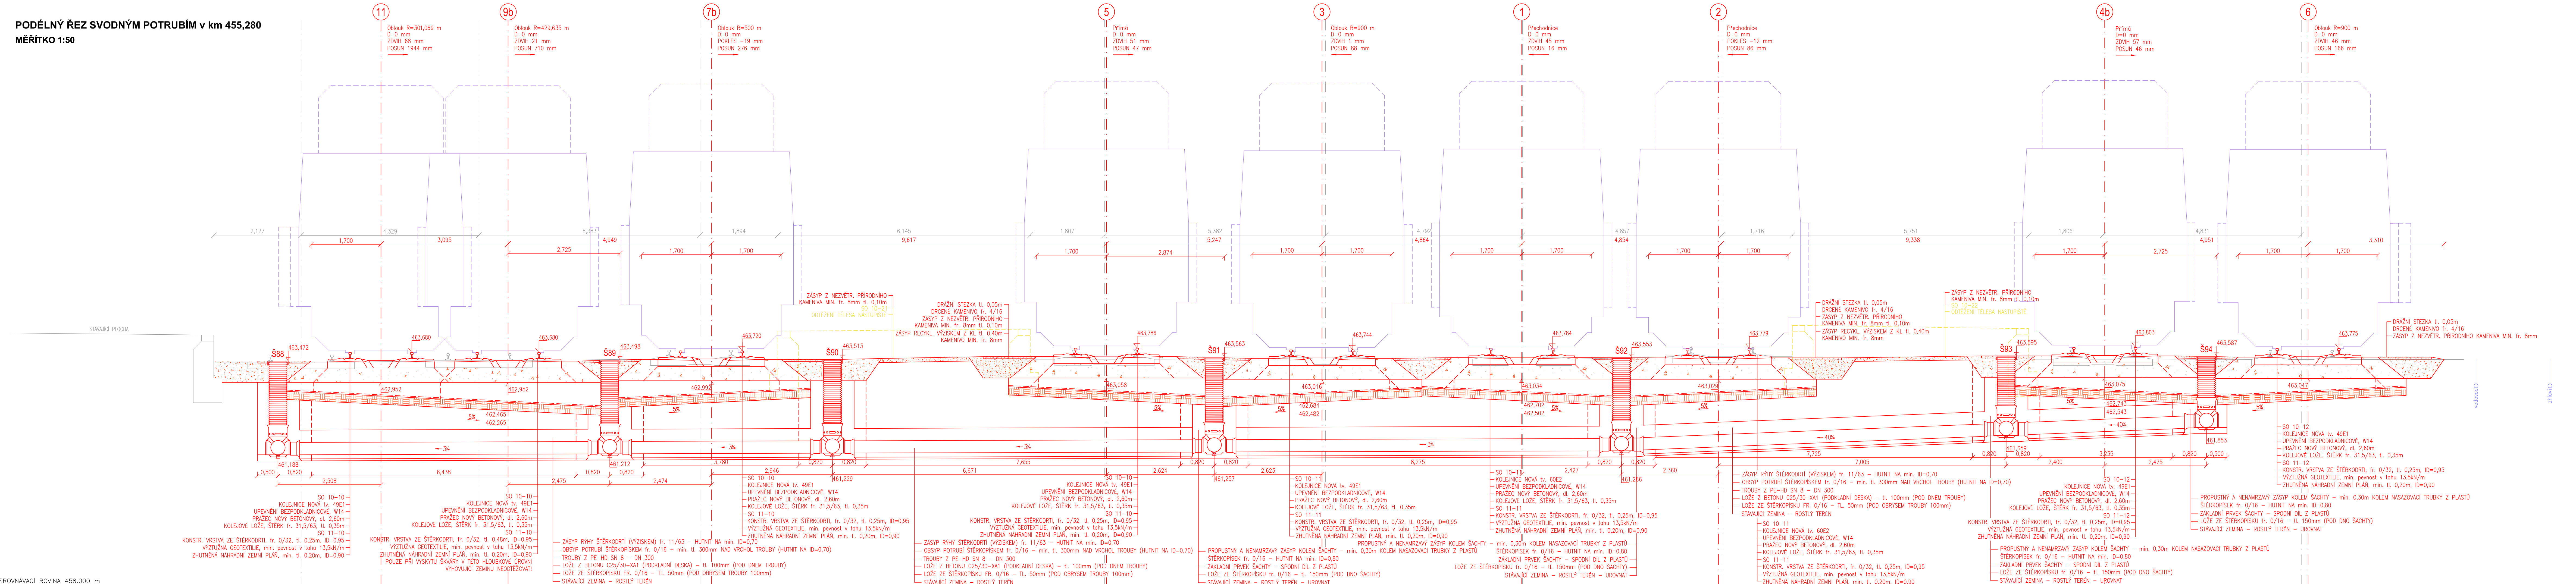

SOVNÁVACÍ ROVINA 458.000 m

PROJEKT MODERNIZACE ŽST CHEB JE SPOLUFINANCOVÁNÝ EU Z PROGRAMU NÁSTROJ PRO PROPOJENÍ EVROPY (CER).  
ZA TUTO PUBLIKACI ODPOVÍDÁ POUZE JEJ AŤOR. EVROPSKÁ UNIE NENÍSE ODPOVĚDNOST ZA JAKÉKOLI VÝSLEDKOVÉ INFORMACE V NĚ OBSAŽENÝCH.

SO 10-10 Železniční svršek - kol. č. 5, 7a, 7b, 9a, 9b, 11  
SO 10-11 Železniční svršek - kol. č. 1, 2, 3  
SO 10-12 Železniční svršek - kol. č. 4a, 4b, 6  
SO 11-10 Železniční spodek - kol. č. 5, 7a, 7b, 9a, 9b, 11  
SO 11-11 Železniční spodek - kol. č. 1, 2, 3  
SO 11-12 Železniční spodek - kol. č. 4a, 4b, 6

Odpořevný projektant:	Ing. Miroslav Novák
Vypracoval:	Tomáš Jencík
Kontroloval:	Ing. Miroslav Novák

Objednatel: **Správa železniční dopravní cesty, státní organizace**  
Dlážděná 1003/7, 110 00 Praha 1

Slavba:	Číslo projektu: 24/2016
Datum:	01/2017
Stupeň:	P
Měřitko:	1:50
Část:	Číslo výkresu: 10.2
PODÉLNÝ ŘEZ SVODNÝM POTRUBÍM v km 455,280	