


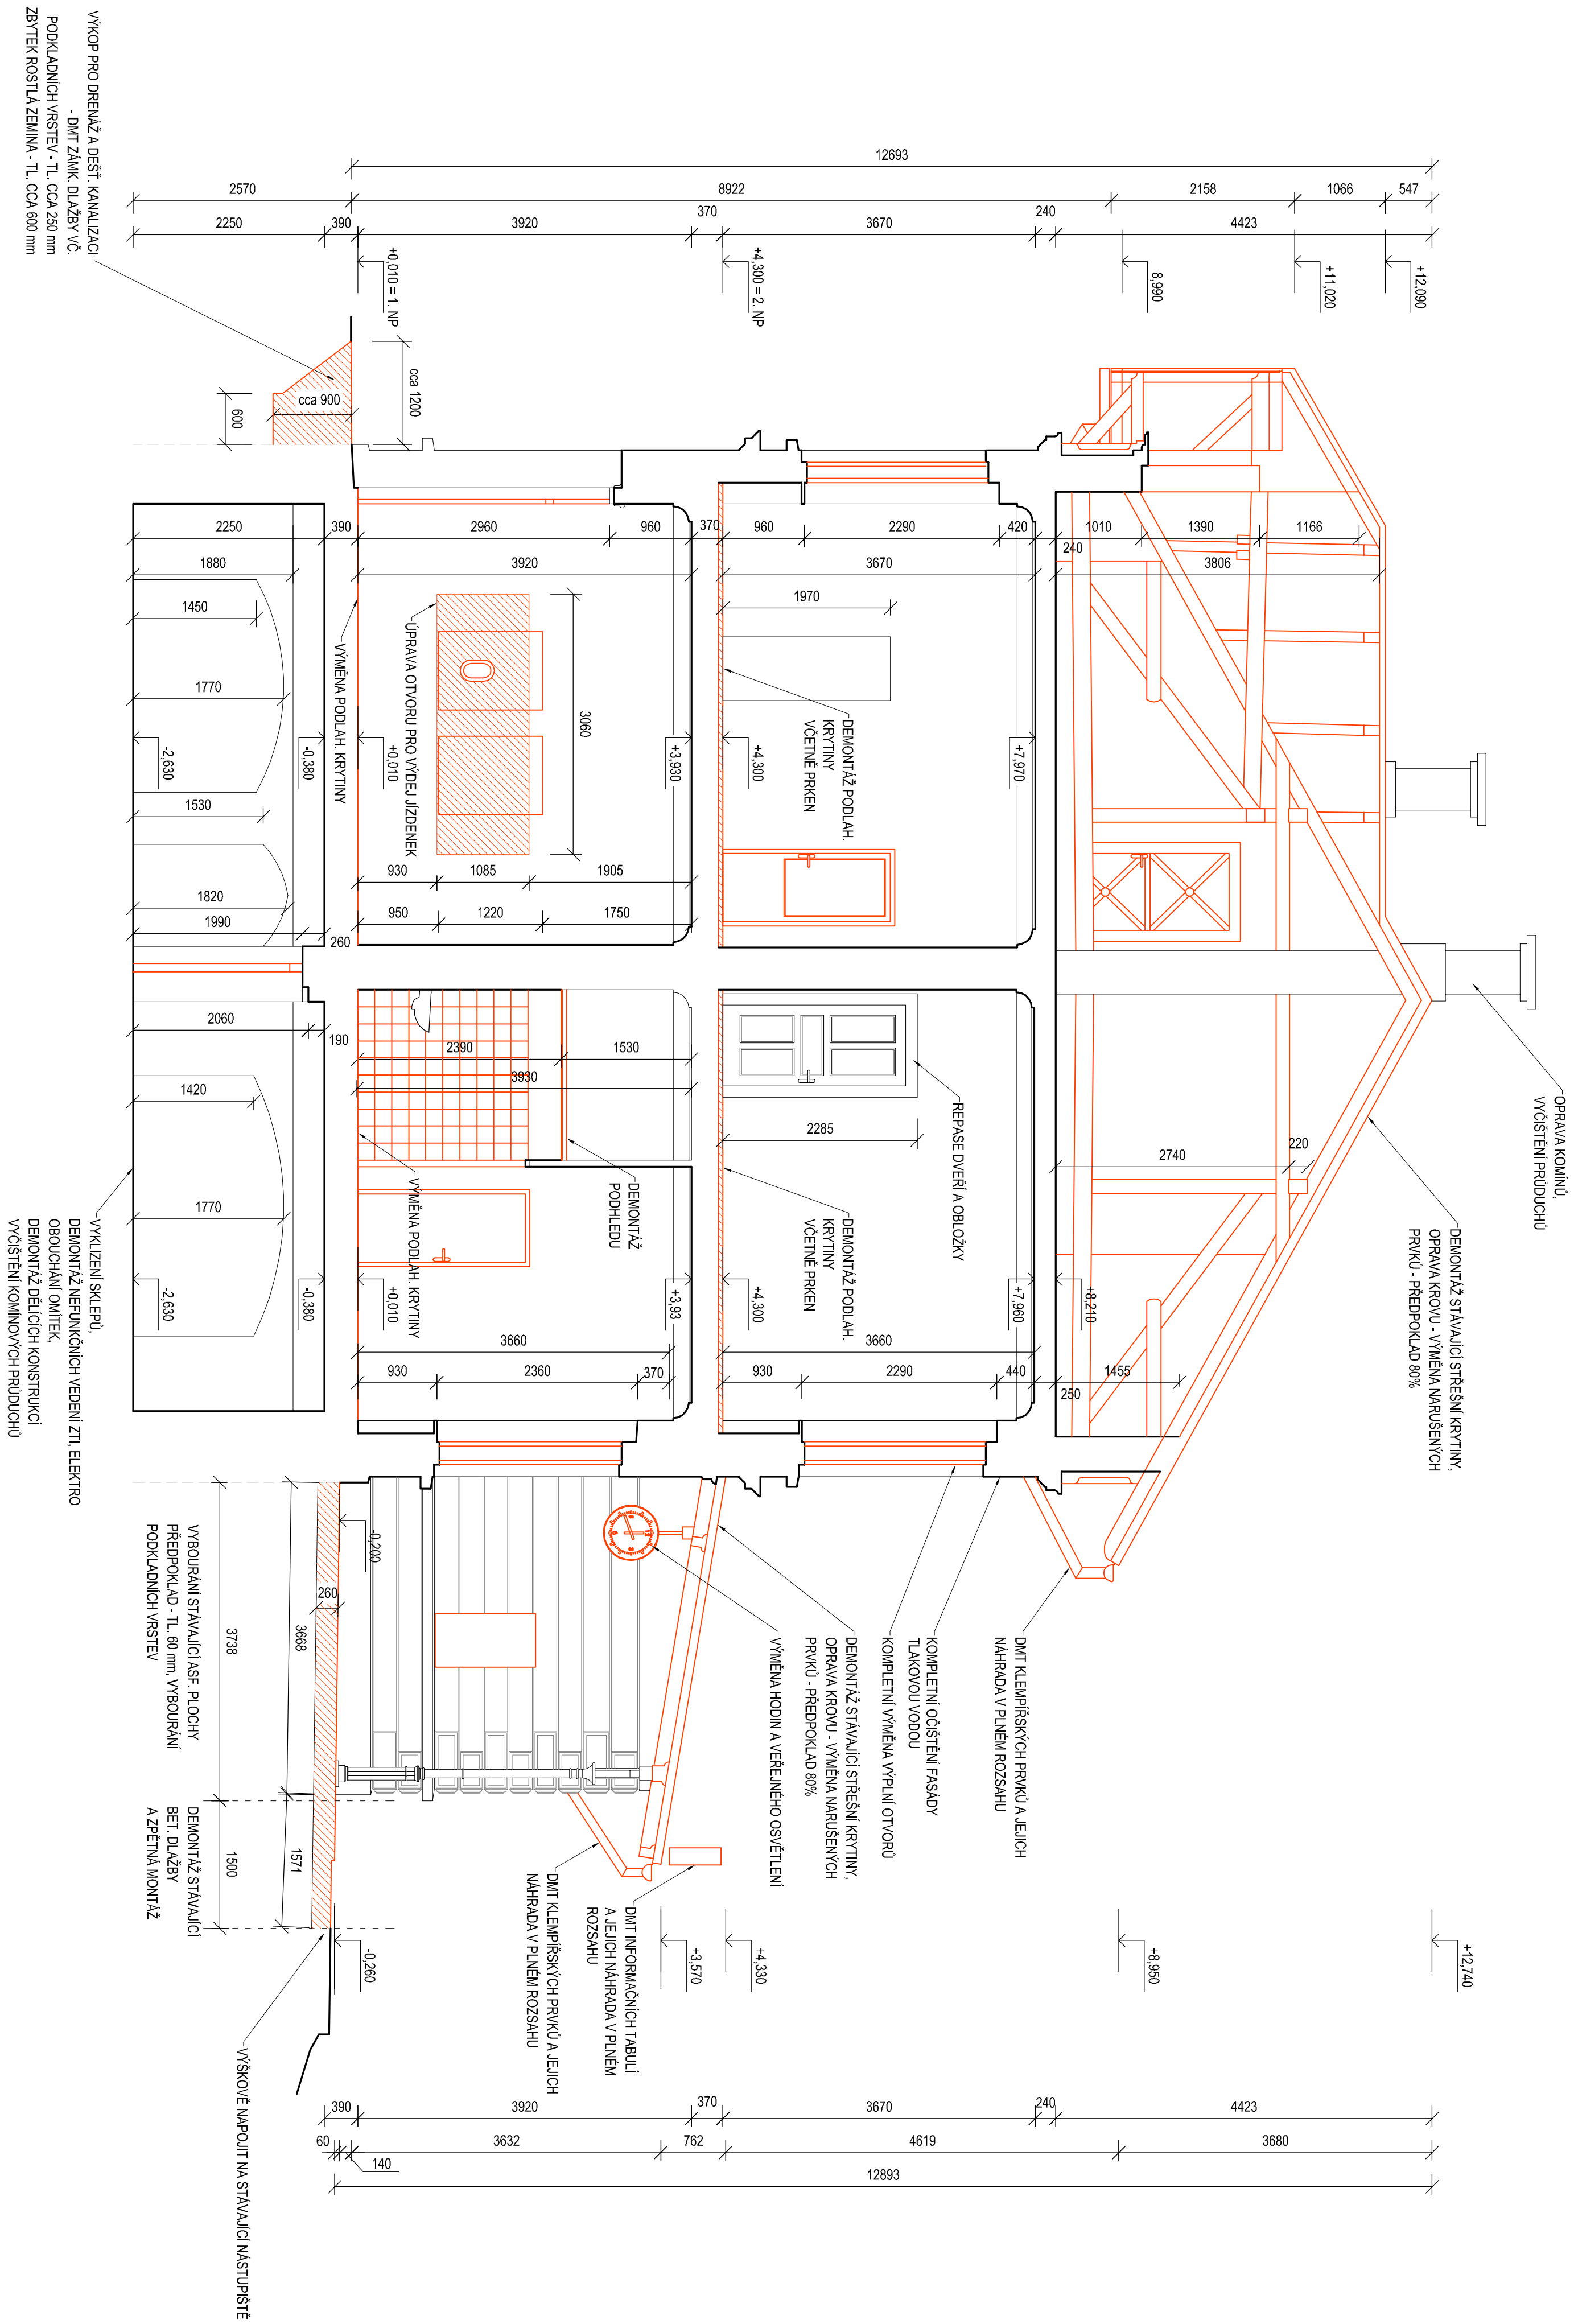

## ŘEZ A-A' - STÁVAJÍCÍ STAV + BOURÁNÍ

[illegible]

## LEGENDA

- STAVAJÍCÍ KONSTRUKCE - ČIHLA PLNÁ

POZN.: BUDOU VYBOURÁNY VŠECHNY STÁVAJÍCÍ VÝPLNĚ OTVORŮ.

Výhodou projevům stavby 	
Strabag rail a.s. Záměstí nář. 1387/20, Olomouc 400 03 Břehův nář. Olomouc tel.: +420-575 530 111 e-mail: <a href="mailto:projekty@strabag.com">projekty@strabag.com</a>	
Investice  Správa železnic, a.s. Dlážděná 100/7 110 00 Praha 1	
Srovnání Datum: 09/2020	DPS

HLAVININÉ PRŮJEKT	PRŮJEKT	MILŠTEJN
architektonická kancelář D. A. V. a. S. s. r. o. KAMENICE 12, 460 01 6311 000 11416, TEL. 005 271 152	Stav. N. M. A. S. s. r. o. Předměstí 172/2, 460 01 11416 Předměstí 172/2, 460 01 11416 IČ: 254 32 840, DIČ: CZ2543842 tiskárna: 271 152 244 e-mail: milstejn@upravy.cz www.milstejn.cz	0.0.0
OBEC	PODOBŮDANY	IRŮVÁ
	ÚSTĚKÝ	

OBJEKT	SO 01 Podrobný ON - celková oprava		
PROJEKTNÍ ČÍSLO	D.1.01.1 Stavěbně architektonická část		
VÝKRES	PROSTAV	ÚMĚRNO	1:50
	6 x 44	OSTROUHÁKOV	1:50
ŘEŠENÍ - STAVAJÍCÍ STAV + BOURÁNÍ	D.1.01.1, 1.6.06		