PŮDORYS 1.NP - BOURÁNÍ

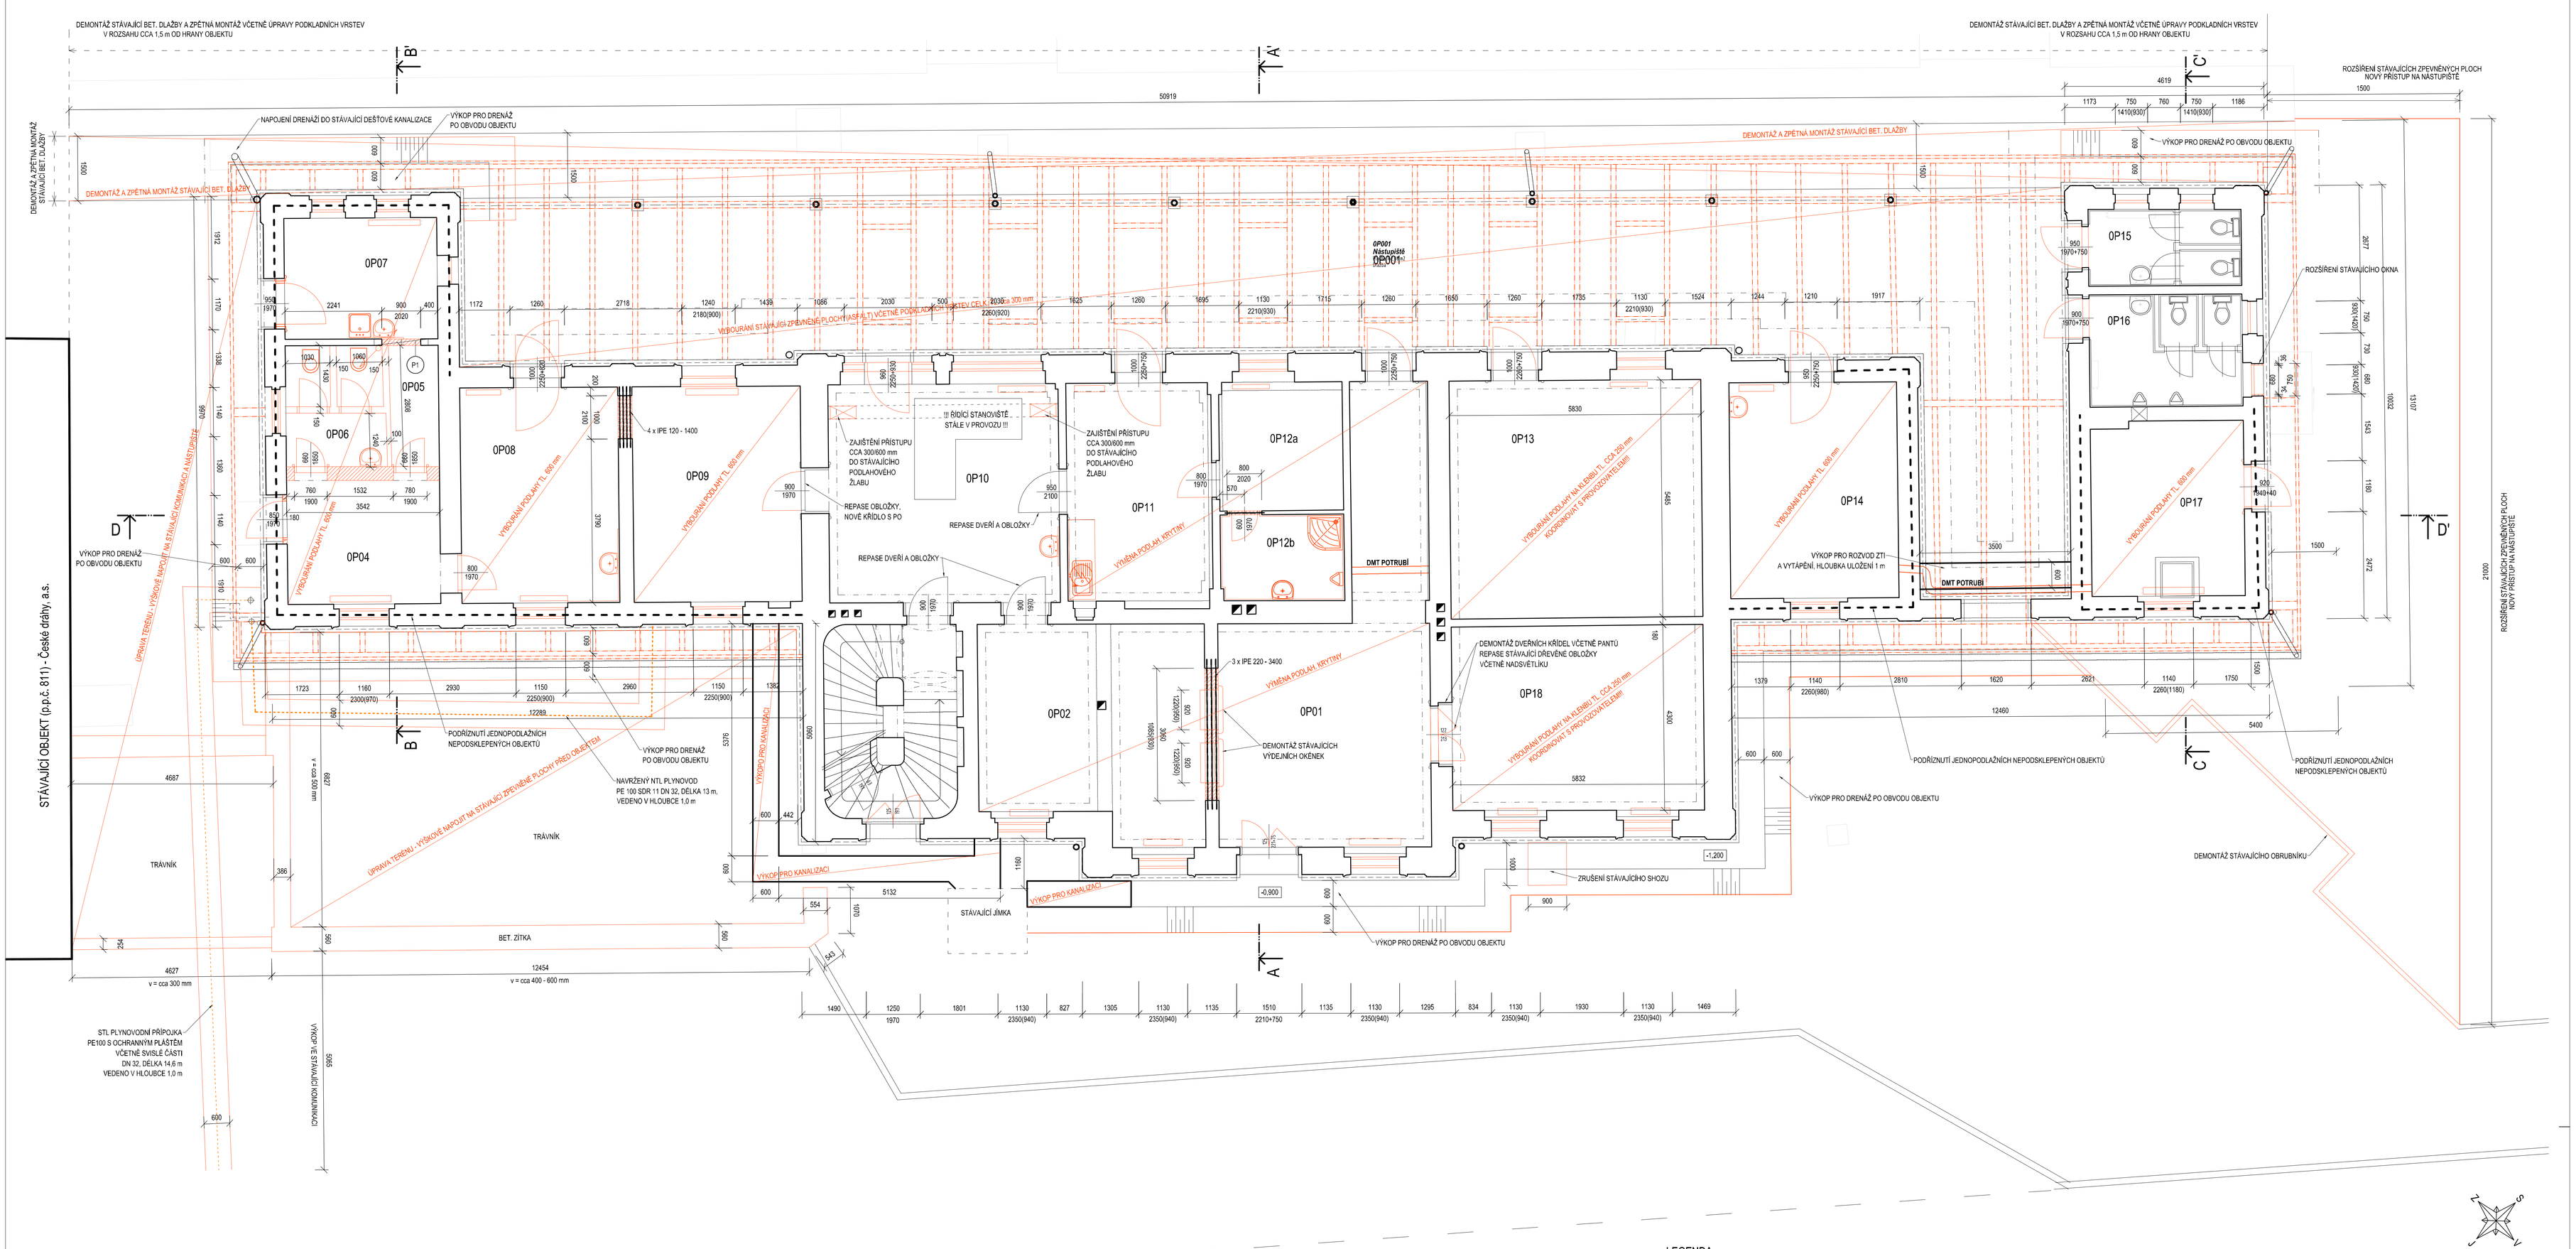

LEGENDA

- STÁVAJÍCÍ KONSTRUKCE - CIHLA PLNÁ
- BOURANÉ KONSTRUKCE
- PODŘÍZNUTÍ JEDNOPODLAŽNÍCH, NEPODSKLEPENÝCH OBJEKTŮ
- STL PLYNOVODNÍ PŘÍPOJKA - CCA 14,6 m
- NTL PLYNOVOD - CCA 13,0 m
- P1 PLOCHÝ KERAMOBETONOVÝ NOSNÝ PŘEKLAD - NAPŘ. POROTHERM 14,5/7,1/125

POZN.: BUDOU VYBOURÁNY VŠECHNY STÁVAJÍCÍ VÝPLNĚ OTVORŮ.
ROZSAH BOURÁNÍ OMÍTEK BUDE UPŘESNĚN BĚHEM VÝSTAVBY (PŘEDPOKLAD 50%)
BUDE PROVEDENO OBOUCHÁNÍ NESOUDRŽNÉHO ZDIVA, DEMONTÁŽ

LEGENDA MÍSTNOSTÍ

Č.M.	ÚČEL MÍSTNOSTI	PLOCHA m2	SV. VÝŠKA m	PODLAHA	STĚNY	STROP
0P001	NÁSTUPIŠTĚ	162,00	-	BET. DLAŽBA / ASFALT	-	-
0P01	VESTIBUL	35,50	3,92	DLAŽBA	MALBA/KER. OBKLAD	MALBA
0P02	POKLADNA	24,62	3,92	PVC	MALBA	MALBA
0P03	SCHODIŠTĚ	11,09	3,84-3,99	DLAŽBA	MALBA	MALBA
0P04	KANCELÁŘ	10,13	3,43	PVC	MALBA	MALBA
0P05	WC	3,16	3,19	DLAŽBA	MALBA/OMYV, NÁTĚR	MALBA
0P06	WC	6,06	3,19	DLAŽBA	MALBA/OMYV, NÁTĚR	MALBA
0P07	PRODEJNA	9,93	3,25	PVC	MALBA/KER. OBKLAD	MALBA
0P08	KANCELÁŘ	18,25	3,42	PVC	MALBA/KER. OBKLAD	MALBA
0P09	KANCELÁŘ	19,44	3,42	PVC + PARKETY	MALBA	MALBA
0P10	KANCELÁŘ	27,00	3,90	LAMINO	MALBA	MALBA
0P11	KANCELÁŘ	17,27	3,91	DLAŽBA	MALBA/KER. OBKLAD	MALBA
0P12a	KANCELÁŘ	8,50	3,91	DLAŽBA	MALBA	MALBA
0P12b	KOUPELNA	5,70	2,39	DLAŽBA	MALBA/KER. OBKLAD	MALBA
0P13	TECHNOLOGIE	32,07	3,94	ZDVOJENÁ + PVC	MALBA	MALBA
0P14	POKOJ	19,44	3,31	PVC	MALBA	MALBA
0P15	WC ŽENY	6,07	2,05	DLAŽBA	MALBA/KER. OBKLAD	MALBA
0P16	WC MUŽI	8,87	2,80-2,85	DLAŽBA	MALBA/KER. OBKLAD	MALBA
0P17	PRÁDELNA	14,24	3,44	BETON	MALBA	MALBA
0P18	SKLAD	24,93	3,94	PVC	MALBA	MALBA

Č. změny	datum	popis a zdůvodnění	podpis	číslo soupravy

Vedoucí projektant stavby: D. Mik

STRABAG

STRABAG Rail a.s.
Zakrečanská 1385/29, Stříbrov
400 03 Ústí nad Labem
tel.: +420 475 200 111
e-mail: projekt.ul@strabag.com

Stavba: Podbořany ON - PD
Celková oprava vč. plynofikace

Investor: SPRÁVA ŽELEZNIC, Správa železnic, s.o., Dlážděná 1003/7, 110 00 Praha 1

Stupeň	DPS
Datum	09/2020

HLAVNÍ INŽENÝR PROJEKTU: ak architektonická kancelář pavel šternberk, KAMÝKOVA 22, 400 01 ÚSTÍ NAD LABEM, TEL 605 571 552

PROJEKTANT: MILŠTEJN spol. s r.o., Sídlo: Na Maškrtě 1797/24, 160 00 Praha 6 - Liboň, Provozovna: Dlouhá 1/12, 400 01 Ústí nad Labem, IČ: 254 32 842, DIČ: CZ25432842, telefon: 273 160 244, e-mail: milstejn@milstejn.eu, www.milstejn.eu

OBEC	PODBOŘANY
KRAJ	ÚSTECKÝ
OBJEKT	SO 01 Podbořany ON - celková oprava
PROFESNÍ ČÁST	D.1.01.1 Stavebně architektonická část
VÝKRES	PŮDORYS 1. NP - BOURÁNÍ
FORMÁT	A0
MĚŘÍTKO	1:50
ČÍSLO VÝKRESU	D.1.01.1.b.13