


MĚSTO SOBĚSLAV

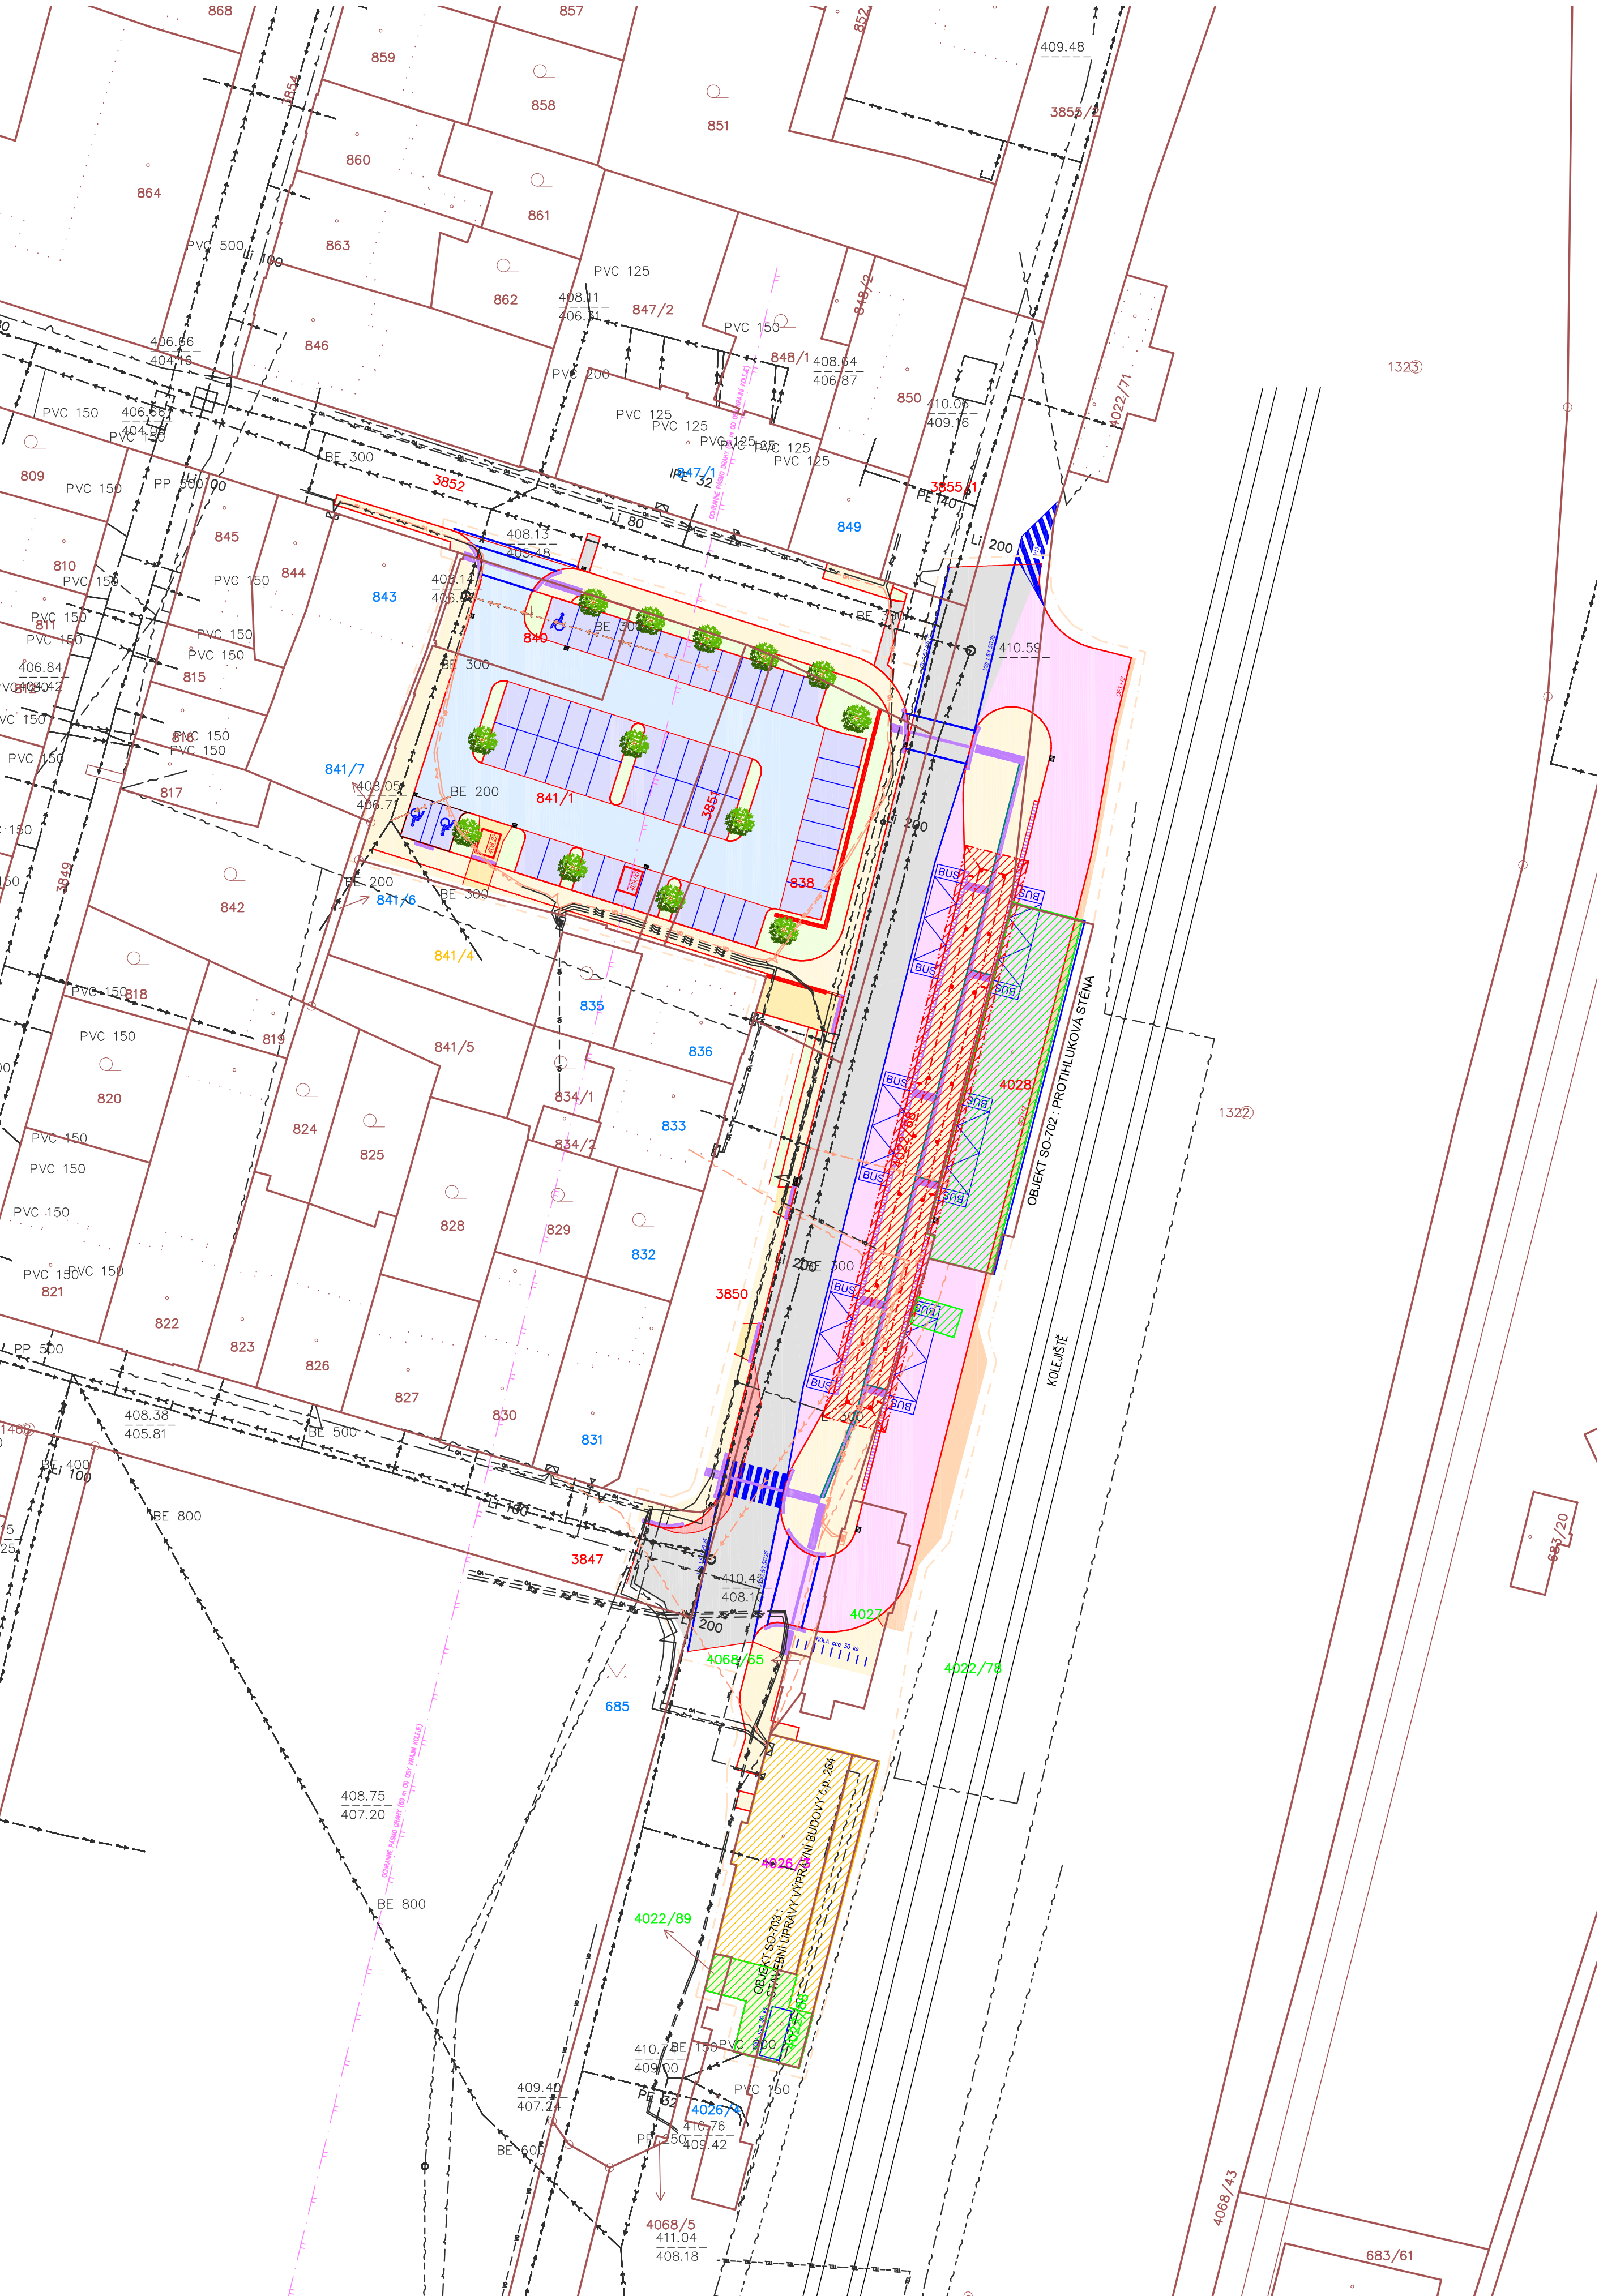

LEGENDA

- 841/1 DOTČENÉ POZEMKY (VLASTNÍK – MĚSTO SOBĚSLAV)
- 841/4 DOTČENÉ POZEMKY (VLASTNÍK – ČESKÉ DRÁHY, A.S.)
- 841/4 DOTČENÉ POZEMKY (VLASTNÍK – ČESKÁ REPUBLIKA, PRAVO HOSPODÁŘIT S MAJETKEM STÁTU – SPRÁVA ŽELEZNIČNÍ A DOPRAVNÍ CESTY, S.O.)
- 841/4 DOTČENÉ POZEMKY (VLASTNÍK JOSEF HORÁK A ANNA HORÁKOVÁ)
- 841/4 SOUSEDNÍ POZEMKY

- — — — — ZÁJMOVÉ ÚZEMÍ STAVBY
- — — — — OCHRANNÉ PÁSMO DRÁHY (60 m OD OSY KRAJINÍ KOLEJE)
- — — — — OBJEKT SO-001 : PŘÍPRAVA ÚZEMÍ (DEMOLICE STÁVAJÍCÍCH POZEMNÍCH OBJEKTŮ)
- — — — — OBJEKT SO-701 : ZASTŘEŠENÍ NÁSTUPIŠTĚ
- — — — — OBJEKT SO-702 : PROTIHLUKOVÁ STĚNA
- — — — — OBJEKT SO-703 : STAVEBNÍ ÚPRAVY VÝPRAVNÍ BUDOVY č.p. 264


LEGENDA DOPRAVNÍHO ŘEŠENÍ (OBJEKTY ŘADY SO-100)

- — — — — VOZOVKA, KRYT SMA 11S (TDZ II)
- — — — — VOZOVKA, KRYT ACO 11+ (TDZ III)
- — — — — FRÉZOVÁNÍ / OBNOVA KRYTU
- — — — — PARKOVIŠTĚ – PARKOVACÍ STÁNÍ, KRYT DL I
- — — — — PARKOVIŠTĚ – PŘÍSTUPOVÁ KOMUNIKACE, KRYT ACO 11
- — — — — CHODNÍK / NÁSTUPIŠTĚ, KRYT DL I
- — — — — VJEZD, KRYT DL I
- — — — — OPRAVY PRO NEVIDOMÉ
- — — — — UMĚLÁ VODICÍ LIE (DŘÁŽKOVANÁ DLAŽBA)
- — — — — VIZUÁLNÍ KONTRASTNÍ PÁS

LEGENDA SADOVÝCH ÚPRAV (OBJEKT SO-801)

- — — — — OHUMUSOVÁNÍ A ZATRAVNĚNÍ
- — — — — NOVÁ VÝSADBA ZELENĚ

ZÁKRESY PODZEMNÍCH INŽENÝRSKÝCH ZAŘÍZENÍ NESLOUŽÍ JAKO VYTÝČOVACÍ VÝKRES-PŘED ZAHÁJENÍM STAVEBNÍCH PRACÍ MUSÍ INVESTOPR ZAJISTIT JEJICH VYTÝČENÍ SPRÁVCEM SÍTÍ A JEJICH OZNAČENÍ NA MÍSTĚ DLE PLATNÝCH PŘEDPISŮ SOUČÁSTÍ TĚTO SITUACE JSOU I VYJÁDRĚNÍ VČ. PŘÍLOH SPRÁVCŮ JEDNOTLIVÝCH INŽENÝRSKÝCH SÍTÍ.

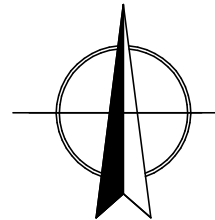

k.ú. SOBĚSLAV (751707)

—	12/2017	PRACOVNÍ VYDÁNÍ	ING.KOT	ING.KOT	ING.RYBÁŘ
ČÍSLO	DATUM	POPIS ZMĚN	VYPRACOVAL	ZODP. PROJEKTANT	AUTOR

INVESTOR: <b>MĚSTO SOBĚSLAV</b> NÁMĚSTNÍ REPUBLIKY 59 SOBĚSLAV, 392 01		PROJEKTANT ČÁSTI: <b>PC   PROJEKT CENTRUM NOVA s.r.o.</b>		GENERÁLNÍ PROJEKTANT: <b>PC   PROJEKT CENTRUM NOVA s.r.o.</b>	
MÍSTO STAVBY:	SOBĚSLAV	VYPRACOVAL:	ING.KOT	AUTOR:	ING.RYBÁŘ
STAVEBNÍ ÚŘAD:	SOBĚSLAV	ZODP.PROJEKTANT:	ING.KOT	ARCH. NÁVRH:	PC NOVA s.r.o.
NÁZEV AKCE: <b>REVITALIZACE AUTOBUSOVÉHO NÁDRAŽÍ V SOBĚSLAVI DOPRAVNÍ PŘESTUPNÍ TERMINÁL</b>				FORMÁT:	6/A4
				DATUM:	12/2017
				STUPEŇ PD:	DUR
				Č. ZAKÁZKY:	17-069
				MĚRÍTKO:	1:500
				SOUBOR:	- - - -
ČÁST: C. SITUAČNÍ VÝKRESY					
OBSAH: <b>KATASTRÁLNÍ SITUAČNÍ VÝKRES</b>				Č.VÝKRESU: <b>C4.</b>	Č. PARÉ
DOKUMENTACI LZE POUŽÍVAT POUZE VE SMYSLU PŘÍSLUŠNÉ SMLOUVY O DÍLO. VÝKRES ČI JEHO ČÁST MŮŽE BÝT KOPIROVÁN NEBO JINÝM ZPŮSOBEM ROZŠÍŘOVÁN POUZE PO PŘEDCHOZÍM SOUHLASU AUTORA					