



MĚSTO SOBĚSLAV

LEGENDA

- STÁVAJÍCÍ OBJEKTY URČENÉ KE SBOURÁNÍ
- STÁVAJÍCÍ ZPEVNĚNÉ PLOCHY, KTERÉ BUDOU NAVRHOVANÝMI ÚPRAVAMI DOTČENY VČETNĚ STÁVAJÍCÍCH NÁSTUPÍŠŤ A JEJICH ZASTŘEŠENÍ

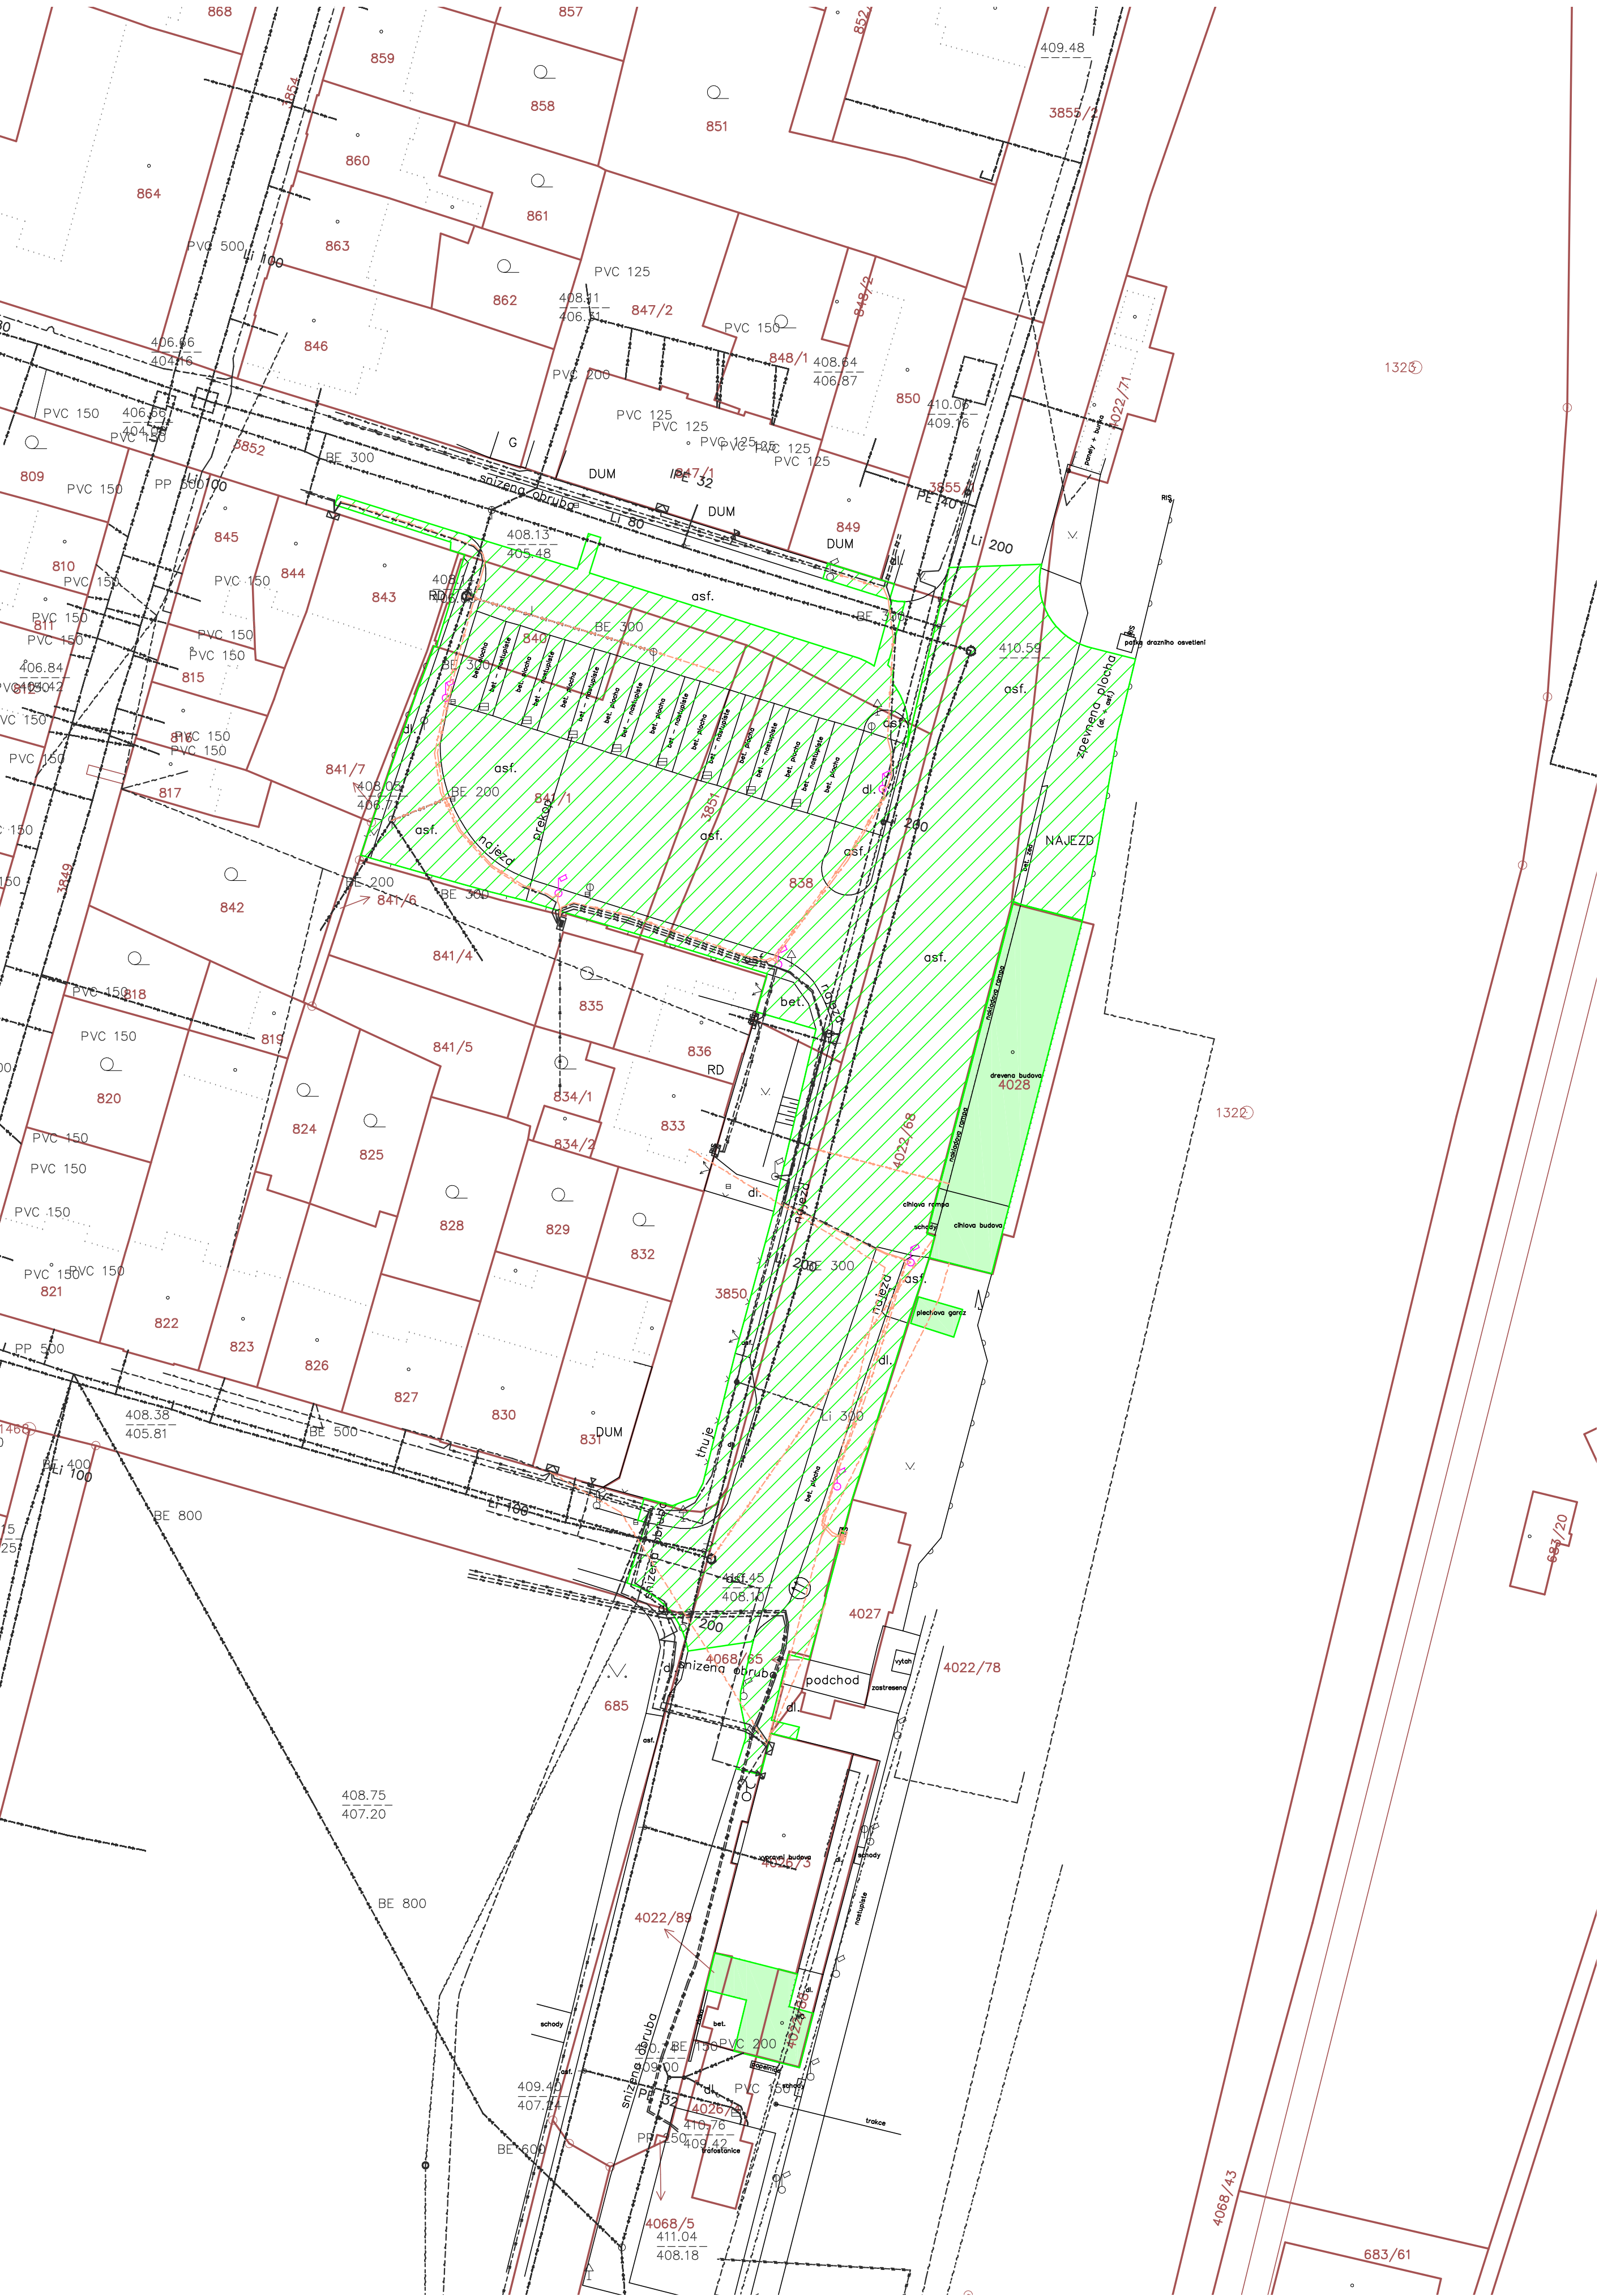

ZÁKRESY PODZEMNÍCH INŽENÝRSKÝCH ZAŘÍZENÍ NESLOUŽÍ JAKO VYTÝČOVACÍ VÝKRES-PŘED ZAHÁJENÍM STAVEBNÍCH PRACÍ MUSÍ INVESTOR ZAJISTIT JEJICH VYTÝČENÍ SPRÁVCEM SÍTÍ A JEJICH OZNAČENÍ NA MÍSTĚ DLE PLATNÝCH PŘEDPISŮ SOUČÁSTÍ TÉTO SITUACE JSOU I VYJÁDRĚNÍ VČ. PŘÍLOH SPRÁVCŮ JEDNOTLIVÝCH INŽENÝRSKÝCH SÍTÍ.

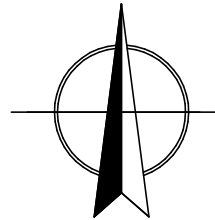

k.ú. SOBĚSLAV (751707)

A	25.1.2018	PRACOVNÍ VYDÁNÍ	ING.KOT	ING.KOT	ING.RYBÁŘ
ČÍSLO	DATUM	POPIS ZMĚN	VYPRACOVAL	ZODP. PROJEKTANT	AUTOR

INVESTOR: MĚSTO SOBĚSLAV NÁMĚSTÍ REPUBLIKY 59 SOBĚSLAV, 392 01		PROJEKTANT ČÁSTI: PC PROJEKT CENTRUM NOVA s.r.o.		GENERÁLNÍ PROJEKTANT: PC PROJEKT CENTRUM NOVA s.r.o.	
MÍSTO STAVBY:	SOBĚSLAV	VYPRACOVAL:	ING.KOT	AUTOR:	ING.RYBÁŘ
STAVEBNÍ ÚŘAD:	SOBĚSLAV	ZODP.PROJEKTANT:	ING.KOT	ARCH. NÁVRH:	PC NOVA s.r.o.
NÁZEV AKCE: REVITALIZACE AUTOBUSOVÉHO NÁDRAŽÍ V SOBĚSLAVI DOPRAVNÍ PŘESTUPNÍ TERMINÁL				FORMÁT:	6/A4
ČÁST: C. SITUAČNÍ VÝKRESY				DATUM:	01/2018
OBSAH: SITUAČNÍ VÝKRES BOURACÍCH PRACÍ				STUPEŇ PD:	DUR
				Č. ZAKÁZKY:	17-069
				MĚŘÍTKO:	1:500
				SOUBOR:	- - - -
				Č.VÝKRESU:	Č. PARÉ
				C5.	
DOKUMENTACE LZE POUŽÍVAT POUZE VE SMYSLU PŘÍSLUŠNÉ SMLOUVY O DÍLO. VÝKRES ČI JEHO ČÁST MUŽE BYT KOPIROVÁN NEBO JINÝM ZPŮSOBEM ROZŠÍŘOVÁN POUZE PO PŘEDCHOZÍM SOUHLASU AUTORA					