


VZOROVÝ PŘÍČNÝ ŘEZ č.22  
km 25,025 000

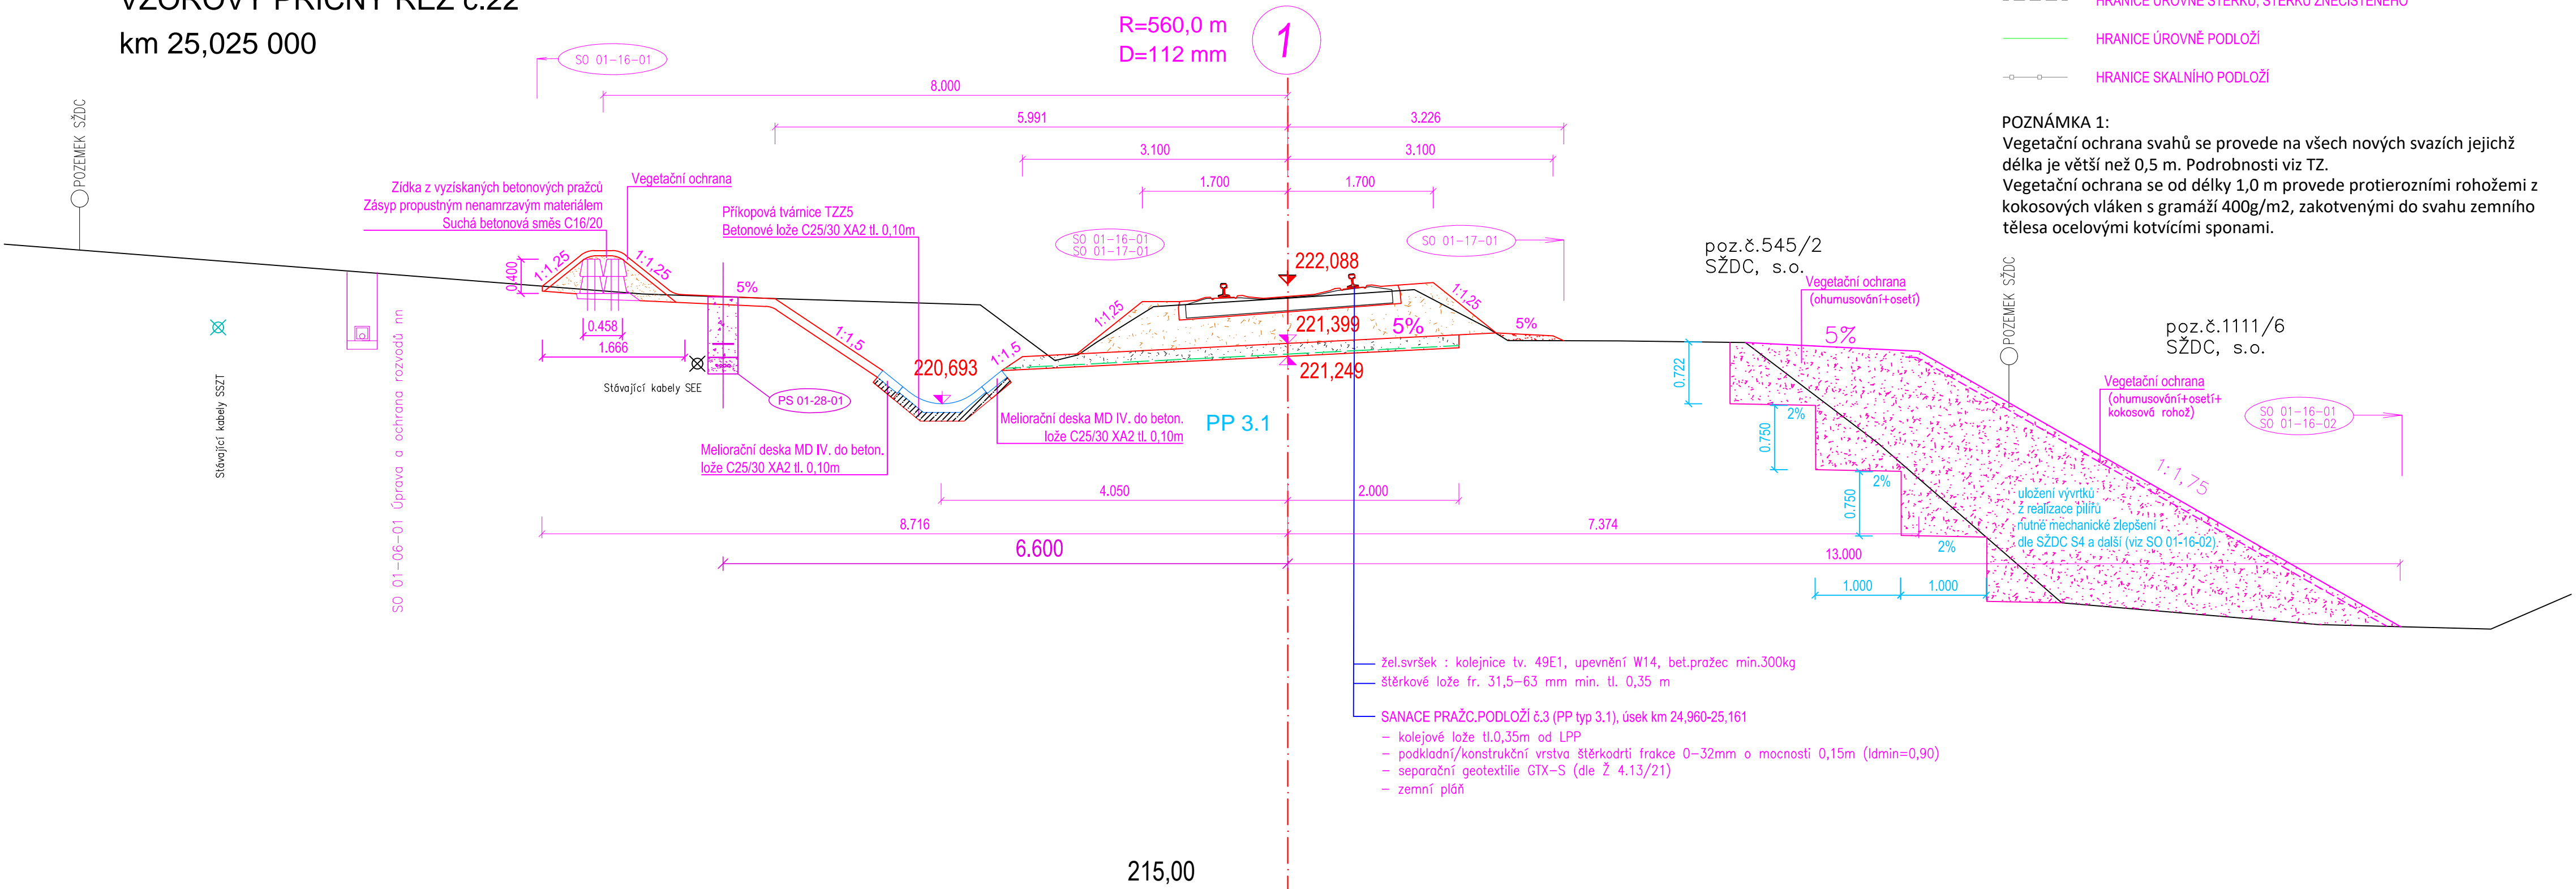


LEGENDA :

- Navržený stav
- Stávající stav
- VZDÁLENOST HRANICE POZEMKU SŽDC (ČD) OD OSY KRAJNÍ KOLEJE
- UMÍSTĚNÍ STÁVAJÍCÍ TRASY GSM-R, 6KV, zab.zař.
- HRANICE ÚROVNĚ ŠTĚRKU, ŠTĚRKU ZNEČIŠTĚNÉHO
- HRANICE ÚROVNĚ PODLOŽÍ
- HRANICE SKALNÍHO PODLOŽÍ

POZNÁMKA 1:  
Vegetační ochrana svahů se provede na všech nových svazích jejichž délka je větší než 0,5 m. Podrobnosti viz TZ.  
Vegetační ochrana se od délky 1,0 m provede protierozními rohožemi z kokosových vláken s gramáží 400g/m2, zakotvenými do svahu zemního tělesa ocelovými kotvícími sponami.



SO 01-17-01 Železniční svršek  
Veškerá práva vyhrazena. Tento výkres a detail je majetkem projektanta a nesmí být použit celý ani z části bez písemného souhlasu.

ZODP. PROJEKTANT	VYPRACOVAL	GENERÁLNÍ PROJEKTANT	
Ing. Pavel Bláha	Ing. Pavel Bláha		
KONTROLOVAL	HIP	 Havlíčkův Brod s.r.o. Průmyslová 941 580 01 Havlíčkův Brod PROJEKTOVÁNÍ INŽENÝRSKÝCH STAVEB tel.: viz www.dmhcz.cz e-mail: prjmen@dmhcz.cz	
Radek Kverek, DiS	Ing. Pavel Bláha		
OBEČ:	Křenovice	KRAJ:	Jihomoravský
INVESTOR:	Správa železnic, státní organizace DLAŽDĚNÁ 1003/7, 110 00 PRAHA 1		
ZADAVATEL:	Správa železnic, státní organizace STAVEBNÍ SPRÁVA VÝCHOD NERUDOVA 1, 772 58 OLOMOUC		
NAZEV AKCE:	Rekonstrukce traťové koleje Křenovice h.n. - Holubice v km 24,566 -25,269		
DATUM	03/2020	STUPEŇ PD	DUR+DSP
Č. ZAKÁZKY	19011	MĚŘITKO	1:50
ČÁST. DOKUM.	Č. VÝKRESU	E.1.1.1	304
VZOROVÝ ŘEZ č.22			