

SITUACE STAVBY (část 2) M 1:500

Rekonstrukce traťové koleje Křenovice h.n. - Holubice v km 24,566 -25,161

24,9

25,0


25,1

25,2

25,5

LEGENDA STÁV.INŽ.SÍTÍ :

- SŽDC-TÚDC kabel, ve správě ČD Telematika (optický)
- SŽDC-TÚDC kabel, ve správě ČD Telematika (ŽDK1 a PK12)
- SŽDC-SSZT zabezpečovací kabely
- SŽDC-SEE silnoproudé kabely
- HRANICE POZEMKU DRÁHY (pozemek SŽDC)
- HRANICE POZEMKU DRÁHY (pozemek ČD)

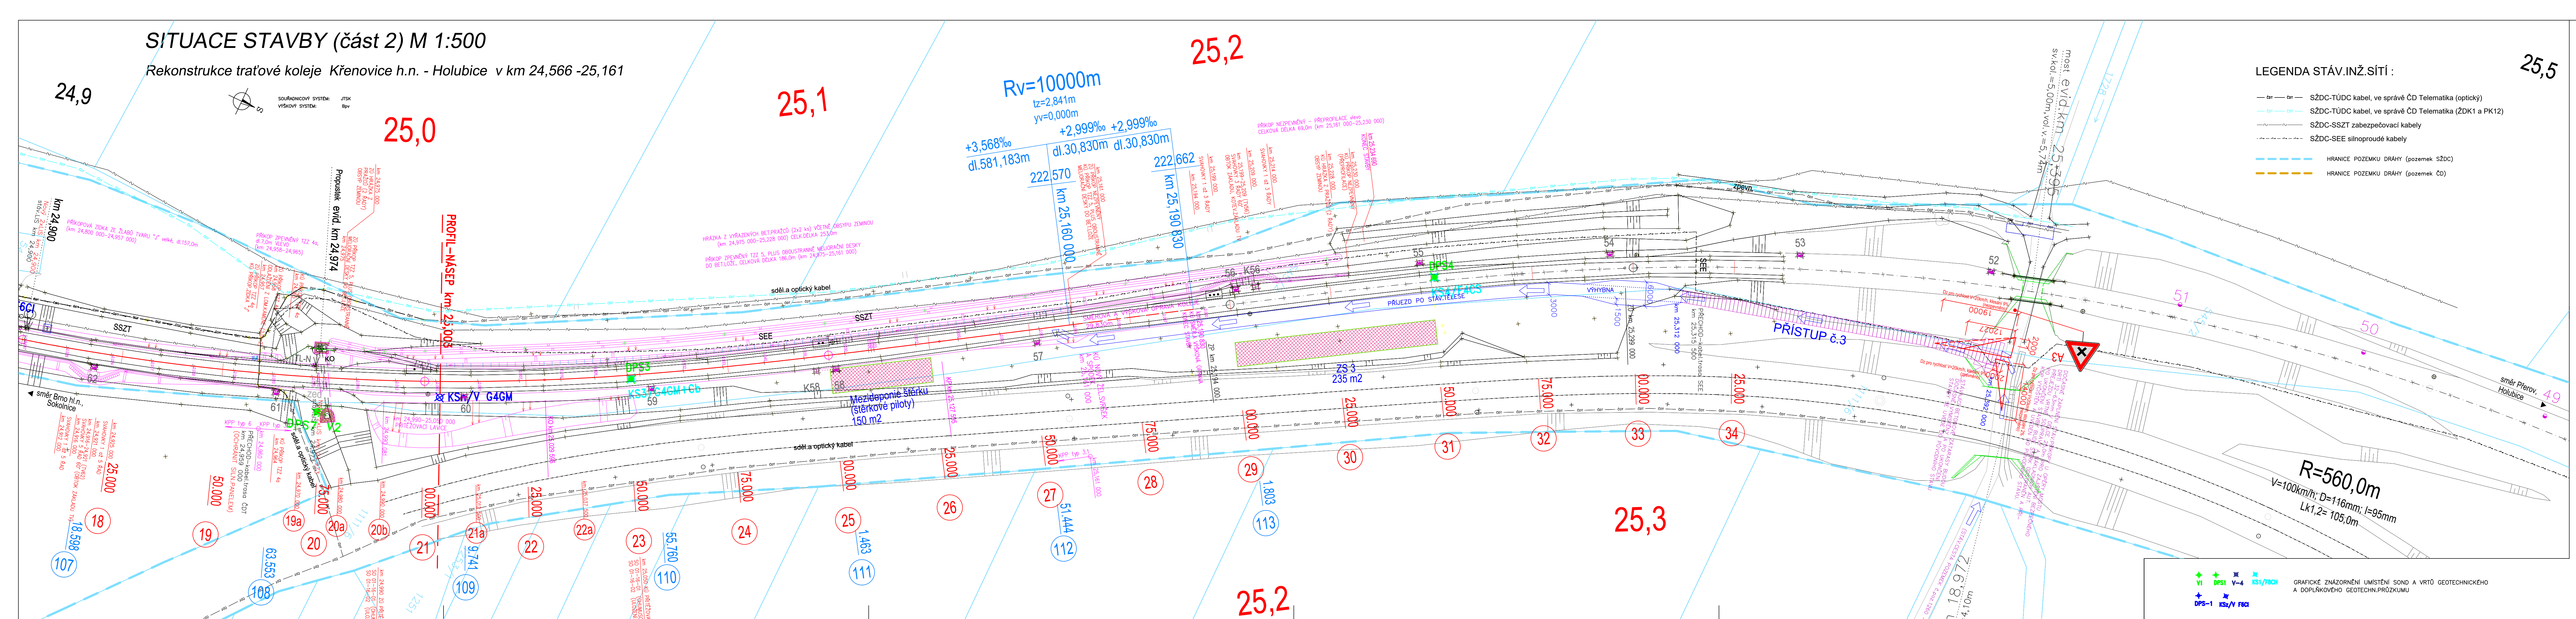

GRAFICKÉ ZNAČENÍ UMÍSTĚNÍ SOND A VRTŮ GEOTECHNICKÉHO A DOPLNKOVÉHO GEOTECHN. PRŮZKUMU

SO 01-17-01 Železniční svršek



- NOVÁ KOLEJ, VÝHYBKA (NOVÉ KOLEJNICE 49E1, NOVÉ BETON.PRAŽCE, NOVÉ S.)
- PROVEDENÍ SMĚROVÉ A VÝŠKOVÉ ÚPRAVY KOLEJÍ A VÝHYBEK
- STÁVAJÍCÍ OSA KOLEJE (ZAMĚŘENO)
- STÁVAJÍCÍ VÝHYBKY BEZE ZMĚN

SO 01-16-01 Železniční spodek

- DRENÁŽNÍ POTRUBÍ HDPE (DN 150)
- PŘÍKOPY, ÚPRAVY TERÉNU (HRANY, SVAHY, ...)
- PŘECHOD MEZI PŘÍKOPOVOU ZIDKOU A PŘÍKOPEM (NÁLEVKOVITĚ VÝSTUPNÍ Z KAMENNÉ DLAŽBY DLE Z 3.12)
- Š1-Š6 TRATVODNÍ PLASTOVÉ ŠACHTY Šp3, Šp4 (PŘÍPOJNE) BUDOU DN 800 S KALOVÝM PROSTOREM HLOUBKY MIN.0,25M DLE VZOR.LISTU Z.3.3.
- Šv, Šk TRATVODNÍ PLASTOVÉ ŠACHTY Šv1, Šk2, Šk5, Šk6, Šv7 PRŮMĚRU DN400, DLE VZOR.LISTU Z.3.3.
- V01 NOVÝ BETONOVÝ VÝSTUPNÍ OBJEKT DLE Z 3.14 (monolitický nebo prefabrikovaný)

SO 01-17-01 Železniční svršek

Všecká práva vyhrazena. Tento výkres a detail je majetkem projektanta a nesmí být použit celý ani z části bez písemného souhlasu.

ZODP. PROJEKTANT Ing. Pavel Bláha		VYPRACOVAL Ing. Pavel Bláha		<div>GENERÁLNÍ PROJEKTANT</div> <div><div>Havlíčkův Brod s.r.o. Průmyslová 44 580 01 Havlíčkův Brod</div><div>PROJEKTOVÁNÍ INŽENÝRSKÝCH STAVEB tel.: viz www.dmcmb.cz e-mail: prjmen@dmcb.cz</div></div>												
KONTROLOVAL Radek Kverek, DIS		HIP Ing. Pavel Bláha														
OBEC:	Křenovice	KRAJ:	Jihomoravský	<div> SPRÁVA ŽELEZNIC</div>												
INVESTOR:	Správa železnic, státní organizace DLAŽDENÁ 1003/7, 110 00 PRAHA 1															
ZADAVATEL:	Správa železnic, státní organizace STAVEBNÍ SPRÁVA VÝCHOV NERUŠOVÁ 1, 772 58 OLOMOUC															
NÁZEV AKCE: <div>Rekonstrukce traťové koleje Křenovice h.n. - Holubice v km 24,566 -25,161</div>																
SITUACE NAVRŽENÉHO STAVU část 2				<table><tr><td>DATUM</td><td>03/2020</td></tr><tr><td>STUPEŇ PD</td><td>DUR+DSP</td></tr><tr><td>Č. ZAKÁZKY</td><td>19011</td></tr><tr><td>MĚŘÍTKO</td><td>1:500</td></tr><tr><td>Č. VÝKRESU</td><td>E.1.1.1</td></tr><tr><td></td><td>102</td></tr></table>	DATUM	03/2020	STUPEŇ PD	DUR+DSP	Č. ZAKÁZKY	19011	MĚŘÍTKO	1:500	Č. VÝKRESU	E.1.1.1		102
DATUM	03/2020															
STUPEŇ PD	DUR+DSP															
Č. ZAKÁZKY	19011															
MĚŘÍTKO	1:500															
Č. VÝKRESU	E.1.1.1															
	102															