


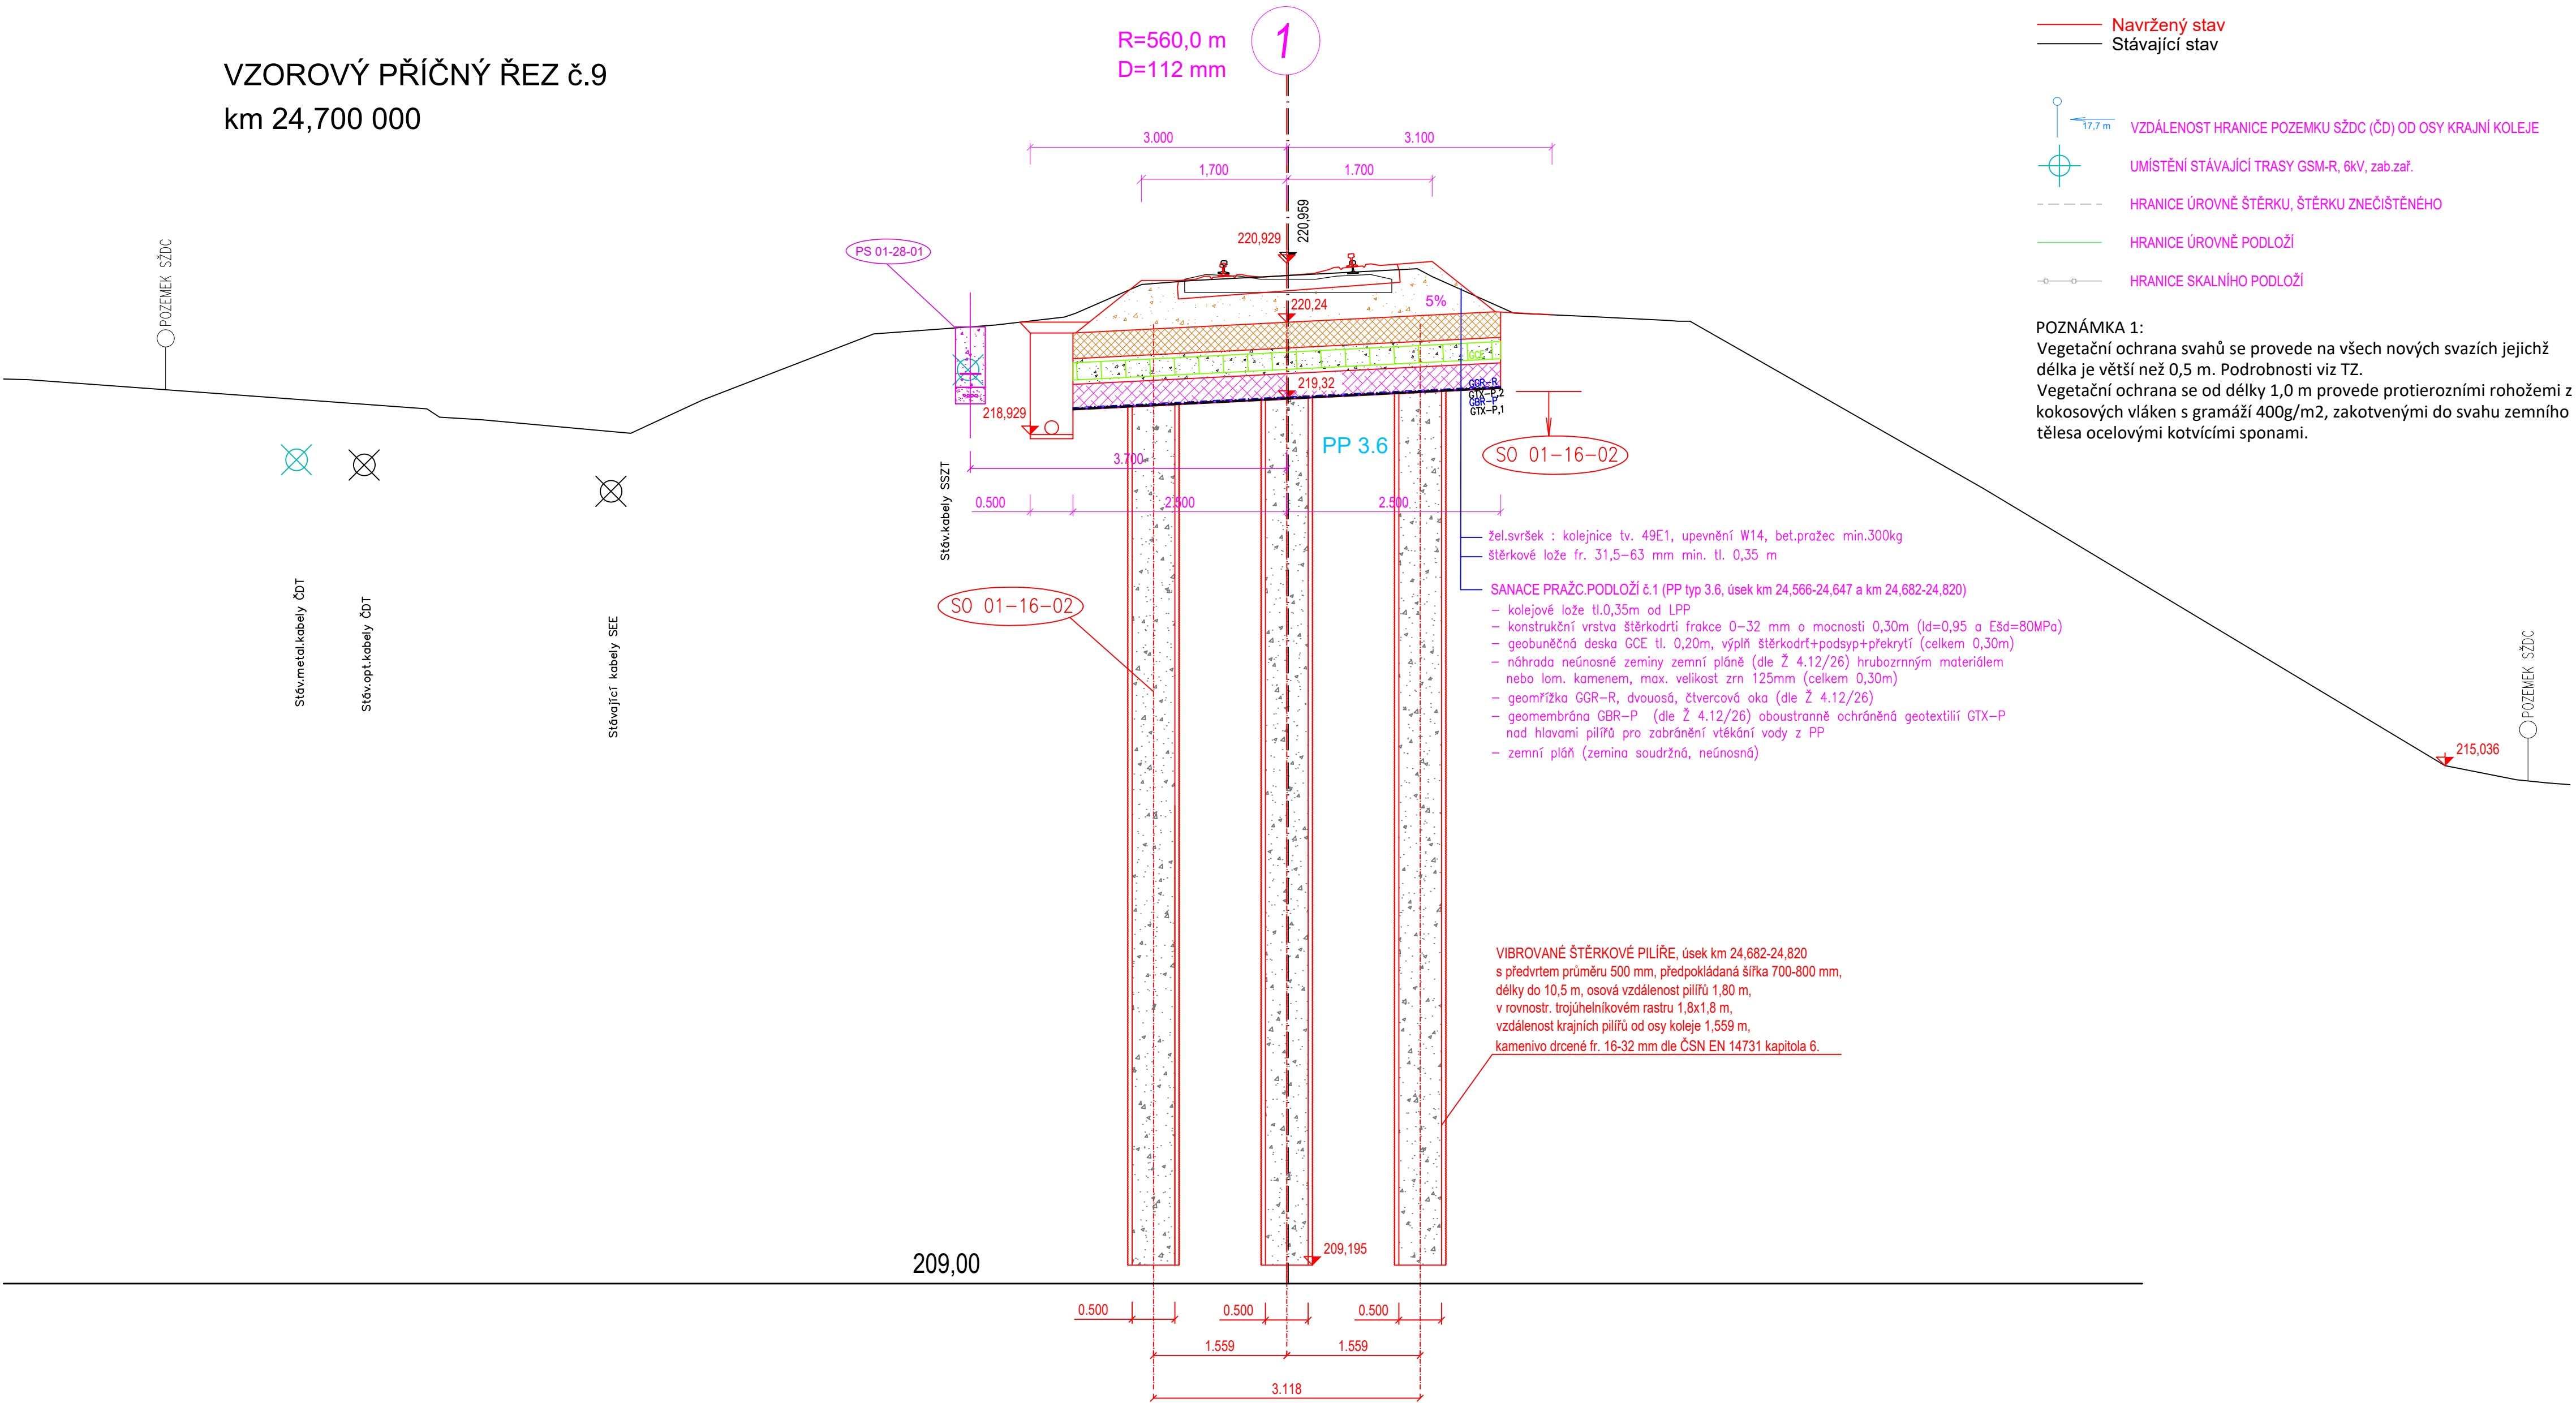


VZOROVÝ PŘÍČNÝ ŘEZ č.9
km 24,700 000



SO 01-16-02 Sanace náspu

Veškerá práva vyhrazena. Tento výkres a detail je majetkem projektanta a nesmí být použit celý ani z části bez písemného souhlasu.

ZODP. PROJEKTANT		VYPRACOVAL		 <div>GENERALNÍ PROJEKTANT <i>Havlíčkův Brod s.r.o.</i> Průmyslová 941 580 01 Havlíčkův Brod</div>												
doc. Ing. Antonín Paseka, CSc.		Ing. Josef Vašina														
KONTROLOVAL		HIP														
Ing. Josef Vašina, CSc.		Ing. Pavel Bláha		 <div>PROJEKTANT ČÁSTI <i>WALTEC GDS, s.r.o.</i> Masarykova 1355/12, 678 01 Blansko IČ: 28346220 email:waltec@waltec.cz</div>												
OBEC: Křenovice		KRAJ: Jihomoravský														
INVESTOR: <u>Správa železniční dopravní cesty, státní organizace</u> DLAŽBENÁ 1003/7, 110 00 PRAHA 1																
ZADAVATEL: Správa železniční dopravní cesty, státní organizace STAVEBNÍ SPRÁVA VÝCHOD NERUDOVA 1, 772 58 OLOMOUC				<table><tr><td>DATUM</td><td>03/2020</td></tr><tr><td>STUPEŇ PD</td><td>DUR+DSP</td></tr><tr><td>Č. ZAKÁZKY</td><td>19011</td></tr><tr><td>MĚŘÍTKO</td><td>1:50</td></tr><tr><td>ČÁST. DOKUM.</td><td>Č. VÝKRESU</td></tr><tr><td>E.1.1.3</td><td>4</td></tr></table>	DATUM	03/2020	STUPEŇ PD	DUR+DSP	Č. ZAKÁZKY	19011	MĚŘÍTKO	1:50	ČÁST. DOKUM.	Č. VÝKRESU	E.1.1.3	4
DATUM	03/2020															
STUPEŇ PD	DUR+DSP															
Č. ZAKÁZKY	19011															
MĚŘÍTKO	1:50															
ČÁST. DOKUM.	Č. VÝKRESU															
E.1.1.3	4															
NÁZEV AKCE: Sanace železničního spodku Křenovice h.n. - Holubice v km 24,566 -25,161																
VZOROVÝ ŘEZ č. 9 km 24,700																