
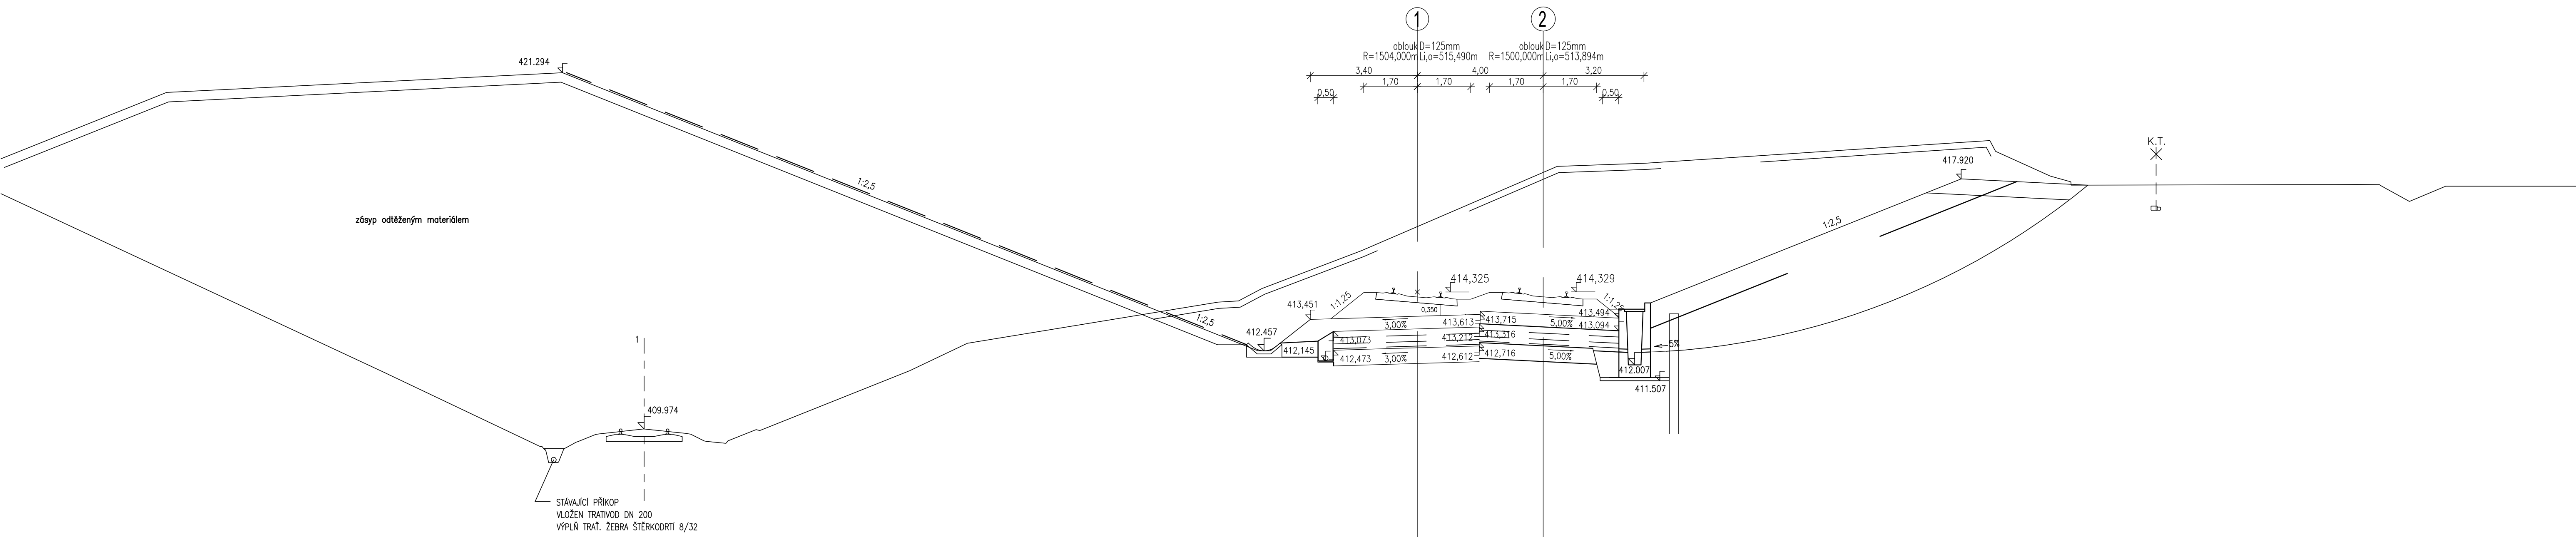



313 STANIČENÍ km 71,275

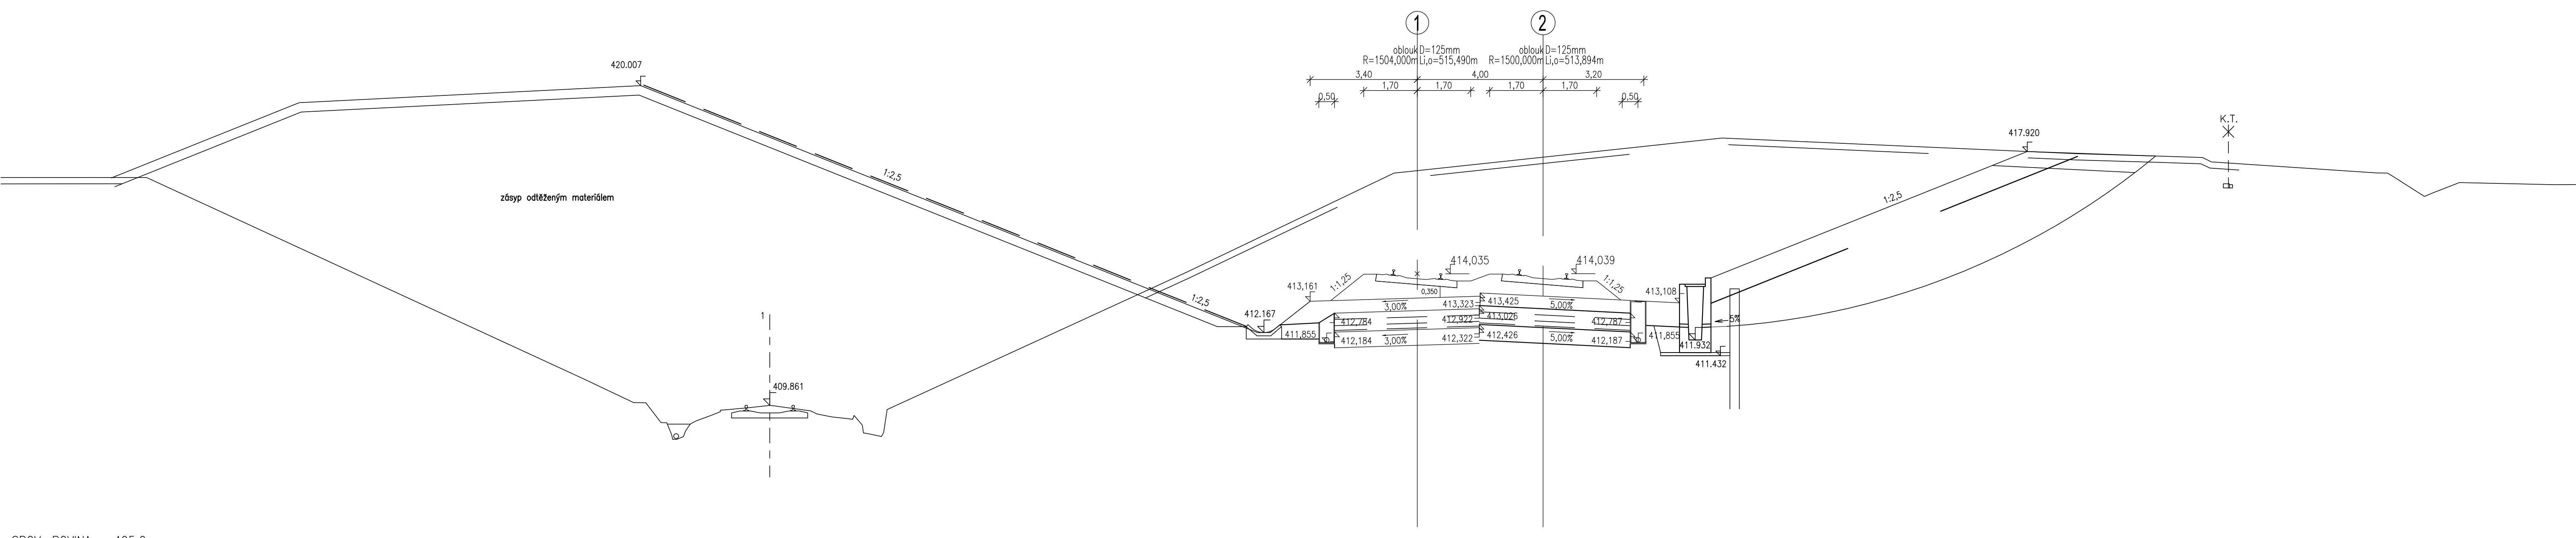

314 STANIČENÍ km 71,300


[illegible]

315 STANIČENÍ km 71,325

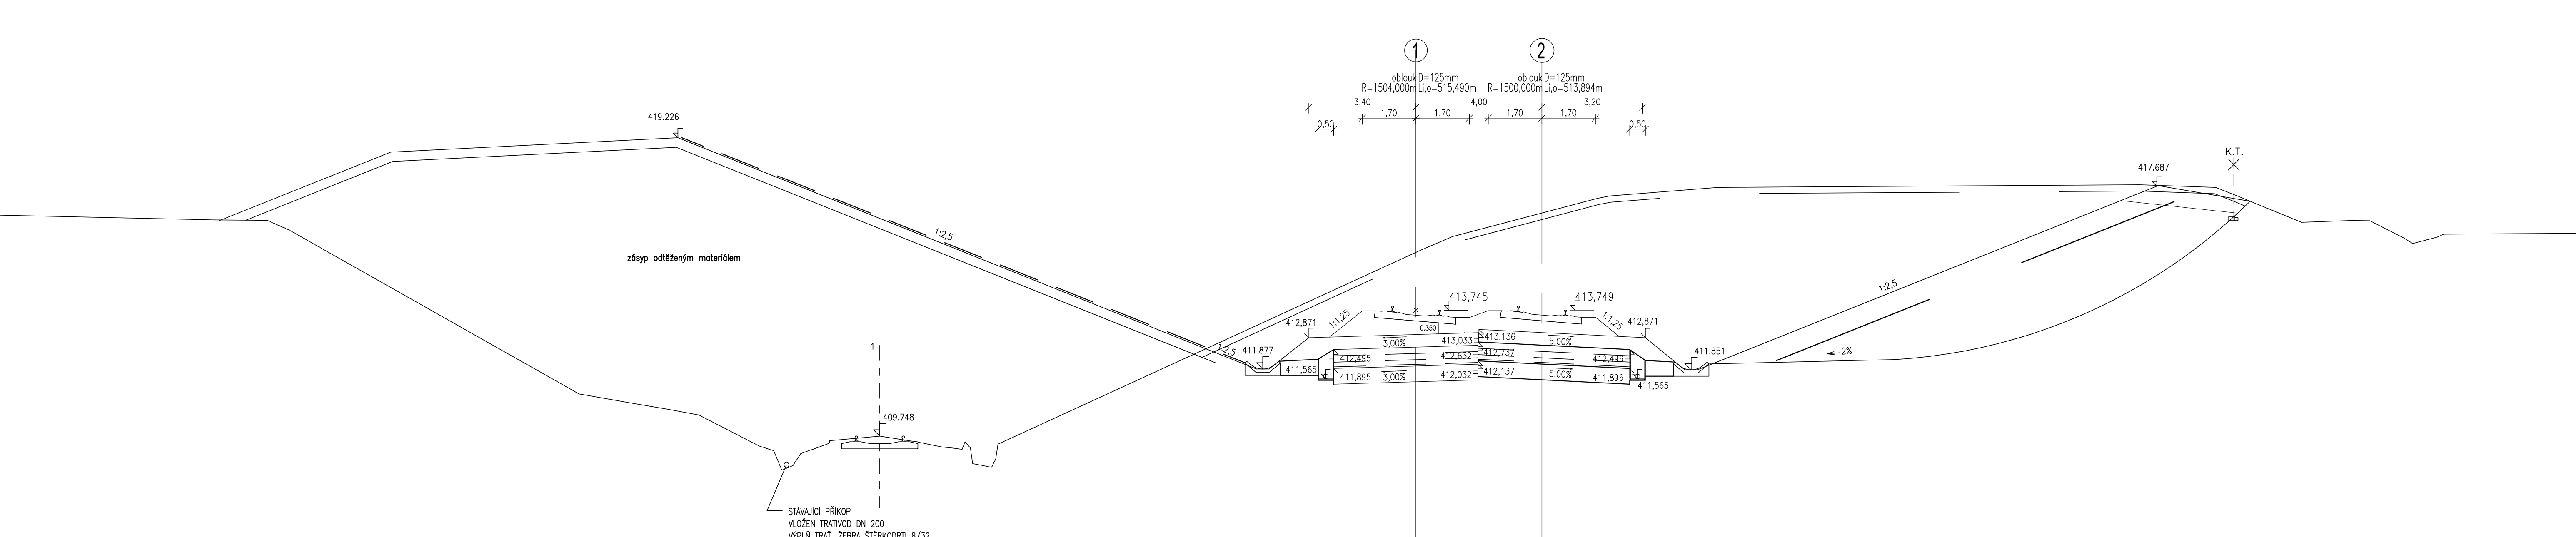

VZDAL. ROVINA	405,0 m
VZDAL. NOVÝCH OS	[m]
POSUNY 1 A 2 KOLEJE	[m]
VZDAL. STÁV. OS	[m]
VZDAL. OD KOLEJE č.1	[m]

316 STANIČENÍ km 71,350

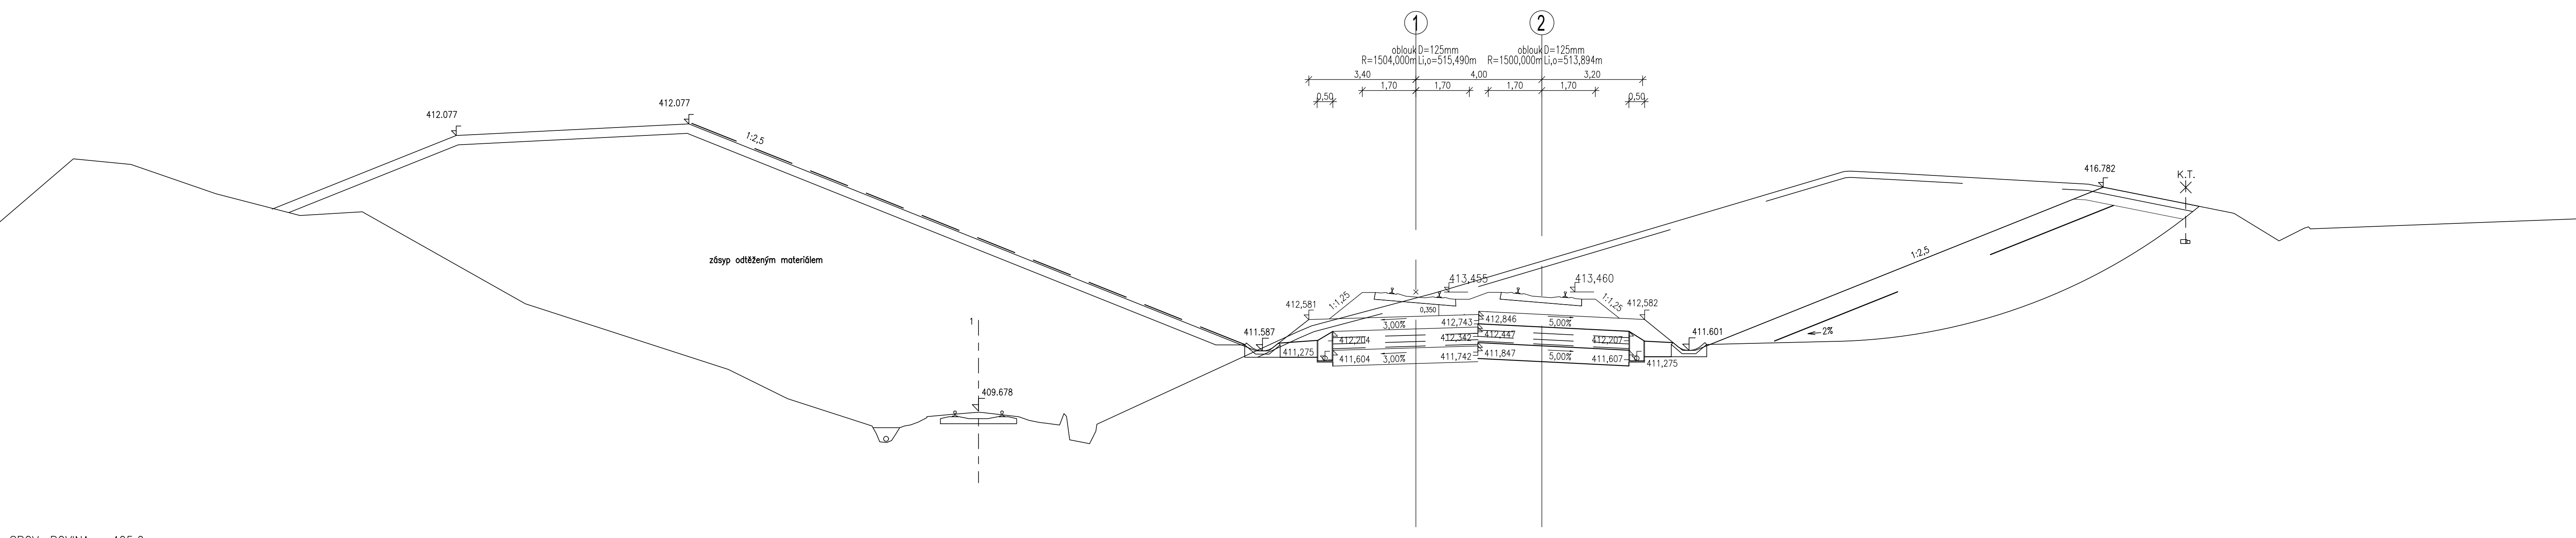[illegible]

## ZAPRACOVÁNÍ PŘIPOMÍNEK 08/2020

**Výškový systém Bpv**

Souradnicovy system S-JISF

[illegible]