



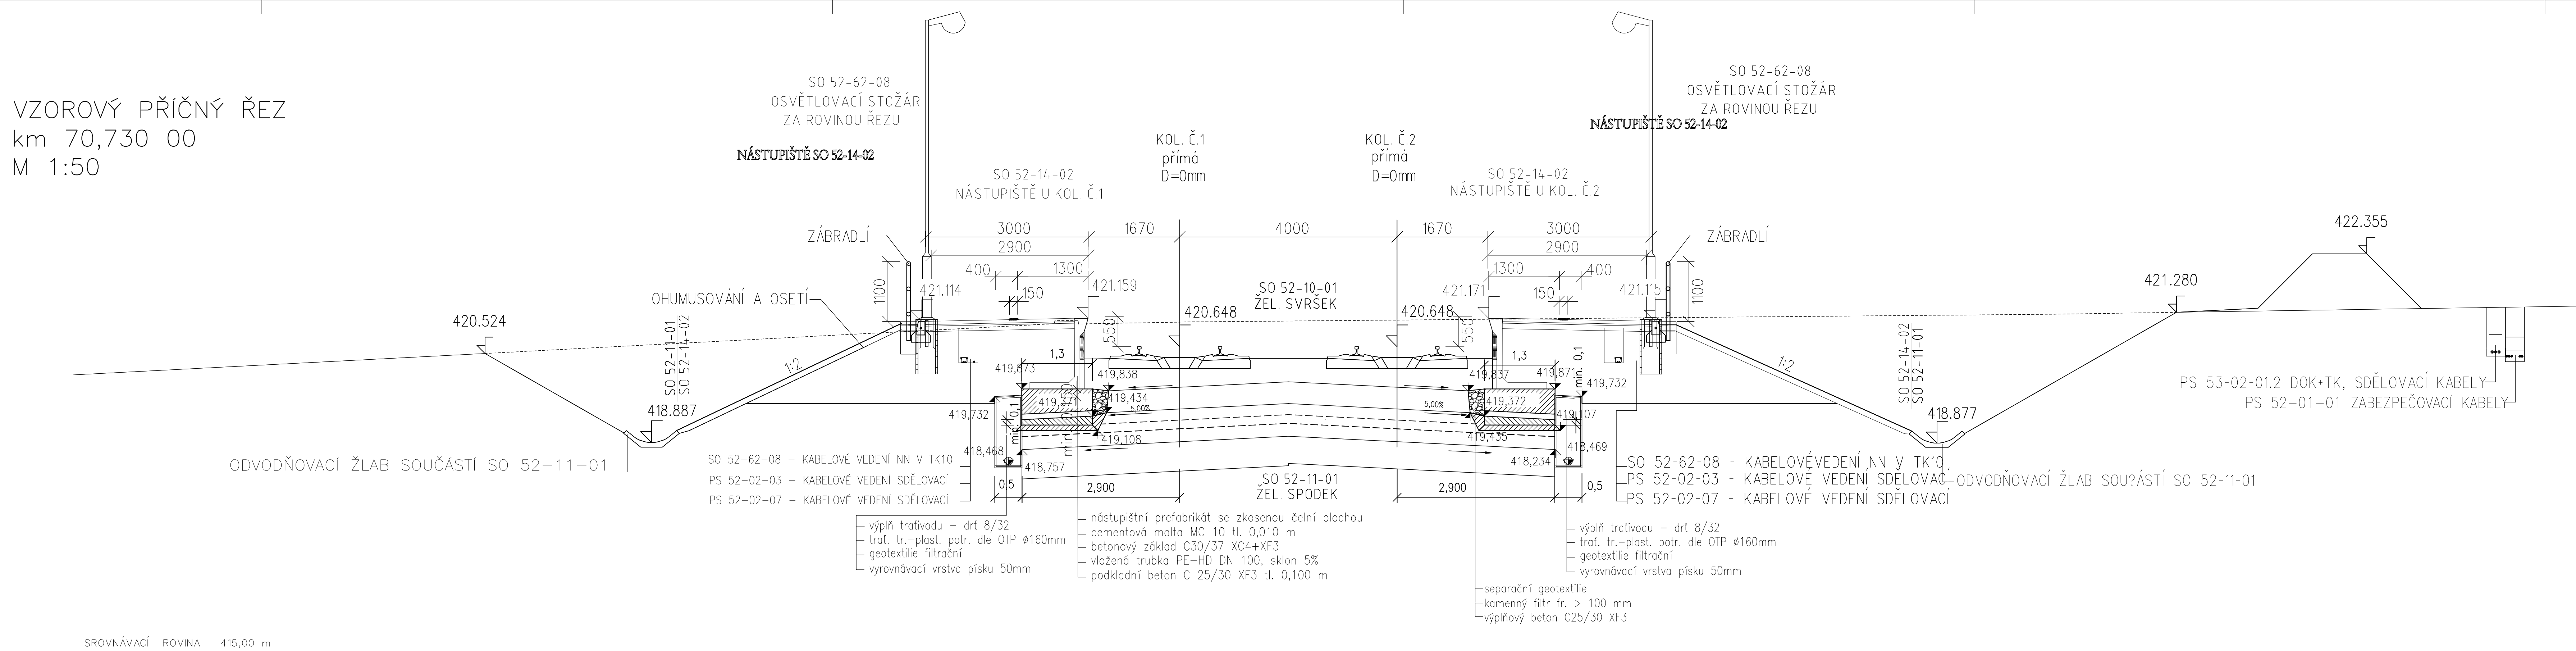


VZOROVÝ PŘÍČNÝ ŘEZ  
km 70,730 00  
M 1:50

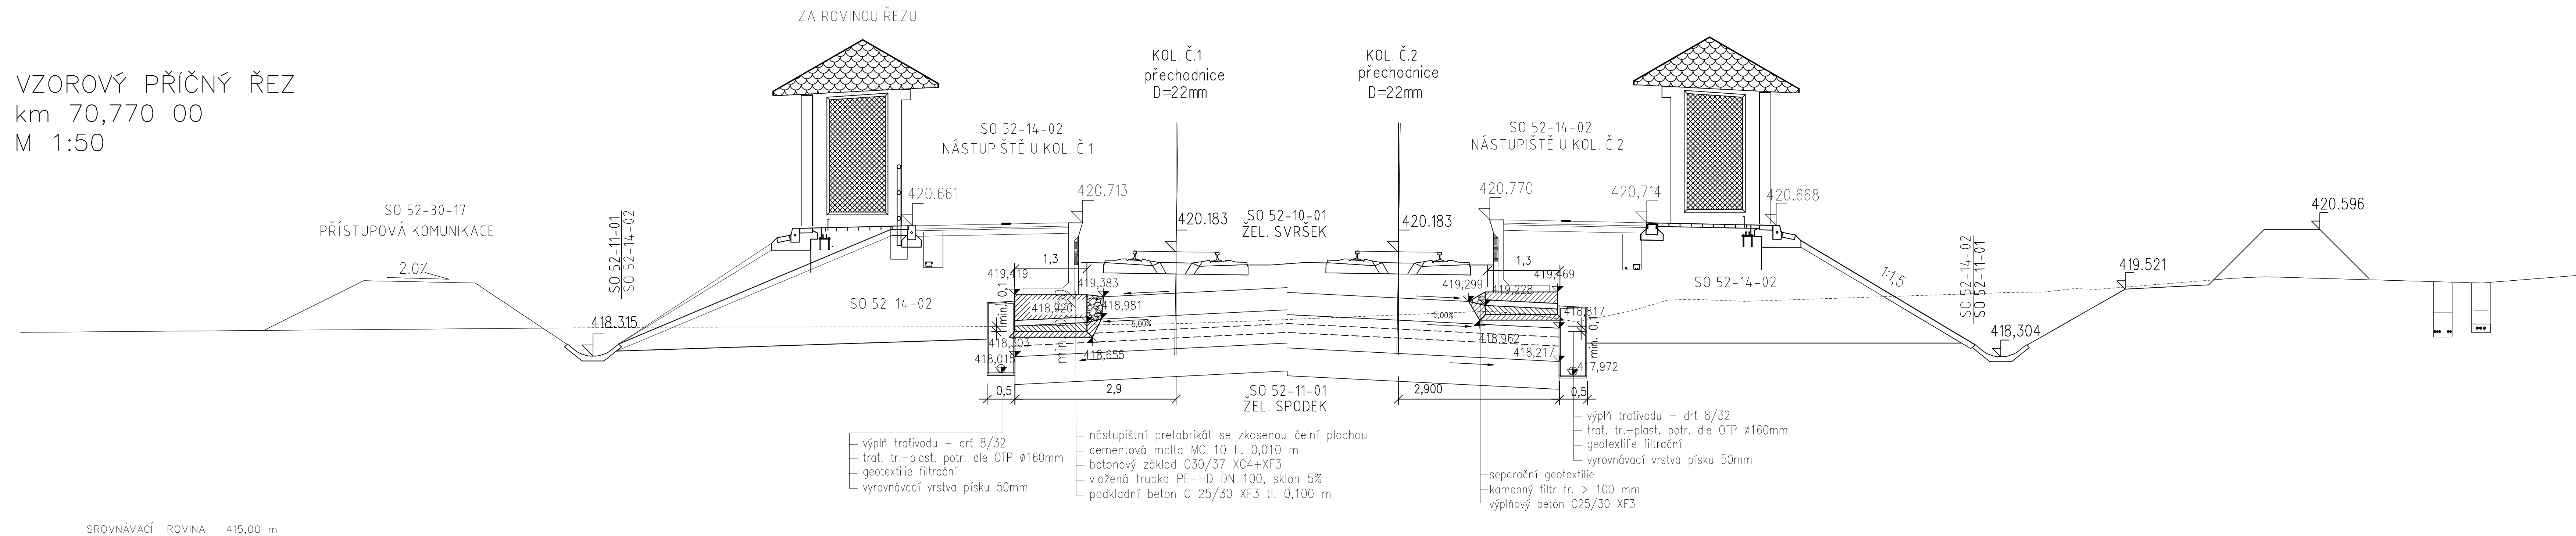

VZOROVÝ PŘÍČNÝ ŘEZ  
km 70,770 00  
M 1:50



Změna:      Název změny:		Datum:		Provedl:      Podpis:	
Investor, objednatel:  <b>SPRÁVA ŽELEZNIC</b>		Správa železnic, s.o. Diážená 1003/7, 110 00 Praha 1 kontaktní adresa: Správa železnic, s.o. Svatbni správa západ Sokolovská 1955/278, 190 00 Praha 9		Ižbenýská činnost: <b>METROPROJEKT Praha a.s.</b> Argentinská 1621/36, 170 00 Praha 7 Ing. Aleš Smrček, tel.: +420 296 154 348	
Zhotovitel částí dokumentace: <div style="display: flex; align-items: center;">  <div> <b>MORAVIA CONSULT Olomouc a.s.</b>            LEGIONÁŘSKÁ 8, 772 00 Olomouc         </div> </div> <div style="text-align: right; margin-top: 10px;">           tel.: +420 585 570 444            fax: +420 585 570 412            e-mail: moravia@moravia.cz            http://www.moravia.cz         </div>					
<b>METROPROJEKT Praha a.s.</b> Argentinská 1621/36, 170 00 Praha 7 generální ředitel: Ing. David Krása tel.: +420 296 154 105 www.metroprojekt.cz info@metroprojekt.cz		 <b>METROPROJEKT</b>		Souprava čísel:	
HIP:      Ing. Petr Zobal tel.: +420 296 154 247 Stupeň: <b>PROJEKT</b>		Podpis:      Název a úřad díla: <div style="text-align: center; padding: 10px;"> <b>Modernizace trati Veselí n.L. – Tábor - II.část,              úsek Veselí n.L. - Doudbý u Tábara,              2. etapa Soběslav - Doudbý</b> </div>			
Zpracovatelství úvár: <b>MORAVIA CONSULT Olomouc a.s.</b> tel.: +420 585 570 444 Vedoucí úvár: Ing. Pavel Kučera Odpovědný projektant: <b>Zdeněk Kraus</b>		Název částí díla: <b>STAVEBNÍ ČÁST          INŽENÝRSKÉ OBJEKTY          NÁSTUPISŤE          SO 52-14-02 - Soběslav-Doudbý,          zast. Doudbý u Tábara-nástupisťe</b>		<div style="border: 1px solid black; padding: 5px; width: 100px; margin: 0 auto;"> <b>E E.1 E.1.2 E.1.2.4</b> </div>	
Vypracoval: <b>Zdeněk Kraus</b> Kontroloval: Ing. Ivo Korkisch		Podpis:      Datum:      8/2020 Podpis:      Datum:		Změna: <div style="text-align: center; padding: 10px;"> <b>-</b> </div>	
Start zme: <b>V202/0332</b> Datum:      8/2020 Počet kreslí:      12 x A4      Mřížka:		Název přílohy: <div style="text-align: center; padding: 10px;"> <b>VZOROVÉ PŘÍČNÉ ŘEZY</b> </div>		Číslo příl.: <div style="text-align: center; padding: 10px;"> <b>005</b> </div>	
		IČD:      20      7831      05      01      02      04			