



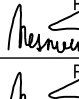


TABULKA VYTYČOVACÍCH BODŮ

OZNAČENÍ BODU	SOUŘADNICE X	SOUŘADNICE Y	POPIS BODU
01	1132994.5494	732167.1515	ROH ZÁKLADOVÉ DESKY
02	1132990.6522	732166.2507	ROH ZÁKLADOVÉ DESKY
03	1132994.9548	732165.3977	ROH ZÁKLADOVÉ DESKY
04	1132991.0575	732164.4970	ROH ZÁKLADOVÉ DESKY
05	1132997.9994	732151.9014	ROH ZÁKLADOVÉ DESKY
06	1132994.1026	732150.9984	ROH ZÁKLADOVÉ DESKY
07	1132998.4057	732150.1479	ROH ZÁKLADOVÉ DESKY
08	1132994.5089	732149.2449	ROH ZÁKLADOVÉ DESKY

SOUŘADNICOVÝ SYSTÉM JTSK
VÝŠKOVÝ SYSTÉM BpV

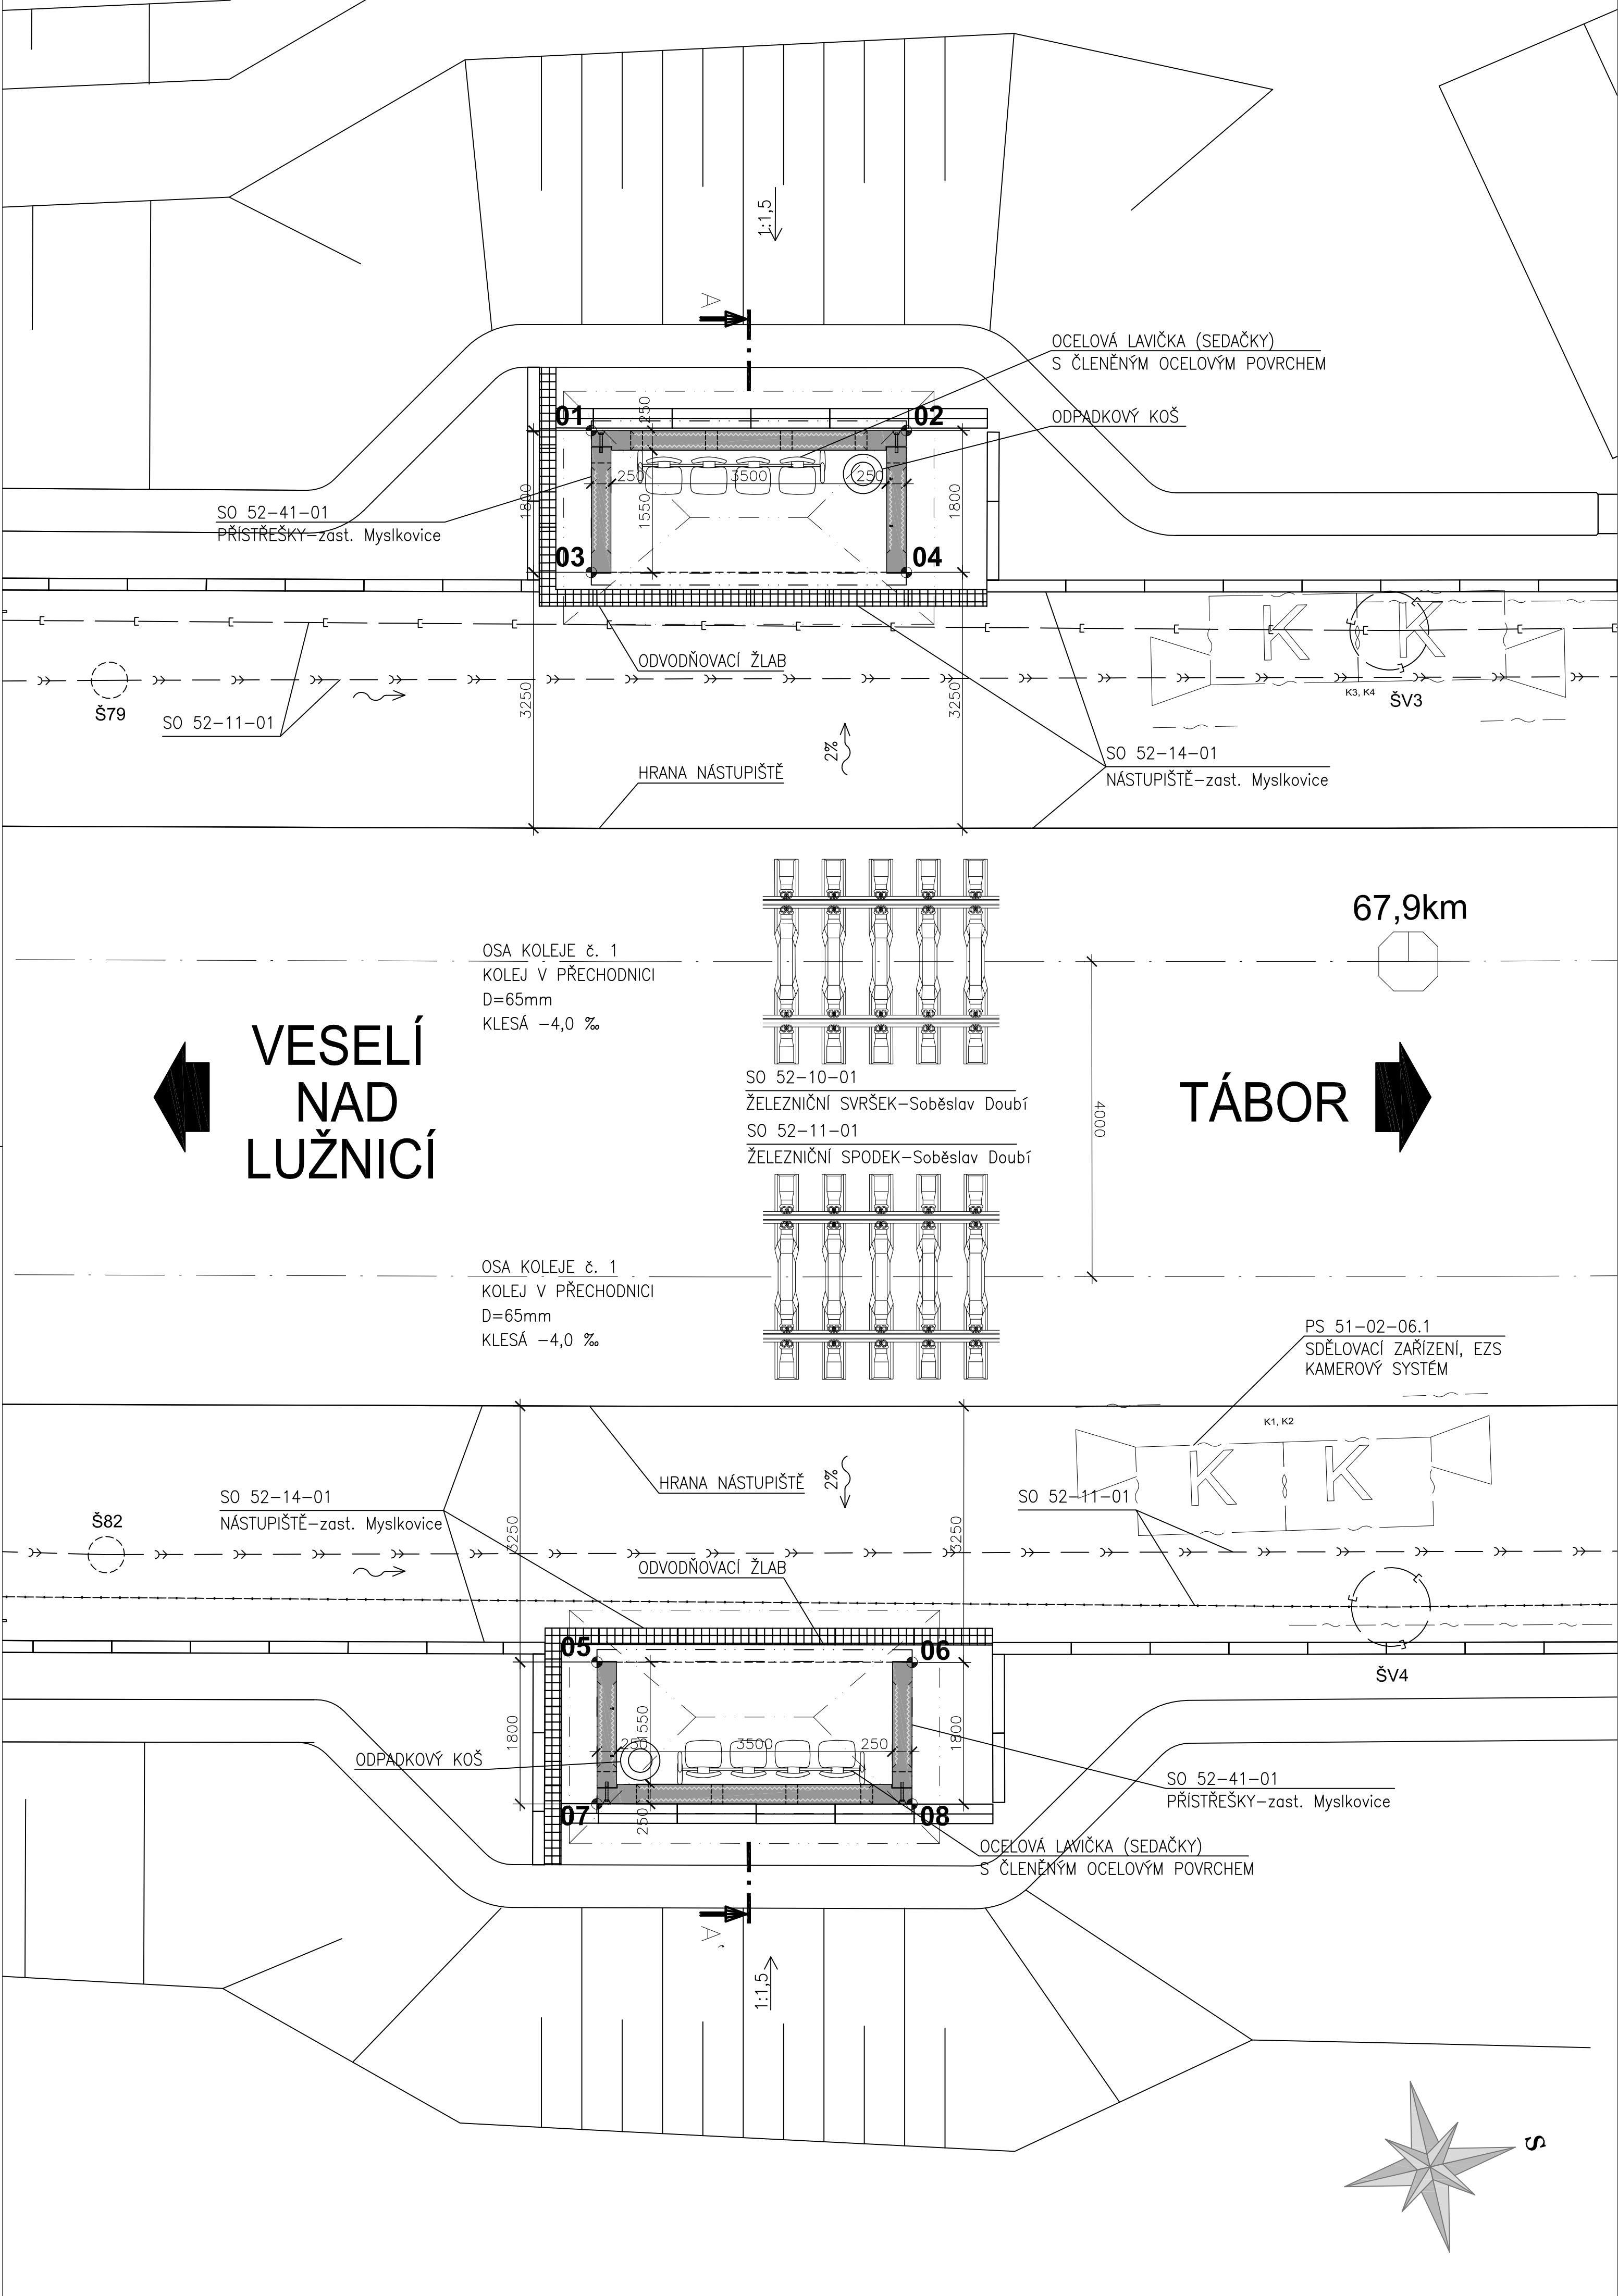

Změna:		Název změny:		Datum:		Provedl:		Podpis:	
Investor, objednatel:		SPRÁVA ŽELEZNIC		Správa železnic, s.o. Dlážděná 1003/7, 110 00 Praha 1 kontaktní adresa: Správa železnic, s.o. Stavební správa západ Sokolovská 1955/278, 190 00 Praha 9		Inženýrská činnost: METROPROJEKT Praha a.s. Argentinská 1621/36, 170 00 Praha 7 Ing. Aleš Smrček, tel: +420 296 154 348			
						METROPROJEKT		Souprava číslo:	
METROPROJEKT Praha a.s. Argentinská 1621/36, 170 00 Praha 7 generální ředitel: Ing. David Krása tel.: +420 296 154 105 www.metroprojekt.cz info@metroprojekt.cz									
HIP:		Podpis:		Název a účel díla:					
Ing. Petr Zobal				Modernizace trati Veselí n.L. – Tábor - II.část, úsek Veselí n.L. - Doubí u Tábora, 2. etapa Soběslav - Doubí, Zvýšení rychlosti nad 160 km/h					
tel.: +420 296 154 247									
Stupeň:		DSP (PROJEKT)							
Zpracovatelský útvar:		Název části díla:							
stř. S60 - dopravních staveb		STAVEBNÍ ČÁST				E			
tel.: +420 296 154 247		POZEMNÍ STAVEBNÍ OBJEKTY				E.2			
Vedoucí útvar:		ZASTŘEŠENÍ NÁSTUPIŠŤ				E.2.2			
Ing. Petr Zobal		SO 52-41-01 Soběslav - Doubí				E.2.2.5			
Odpovědný projektant:		PŘÍSTŘESKY-zast. Myslkovice							
Ing. Petr Zobal									
Výpracoval:		Podpis:		Název přílohy:		Složka:			
Ing. Ondřej Nesměrák				PŮDORYS S VYTYČENÍM		-			
Kontroloval:		Podpis:							
Ing. Ondřej Nesměrák									
Skart. znak:		V20/2041		Datum:		8/2020		Číslo příl.:	
Prostředí formát:		6xA4		Měřítko:		1:50		003	
				IČD:		10		5600	
						05		02	
						02		05	