




309 STANIČENÍ km 71,175

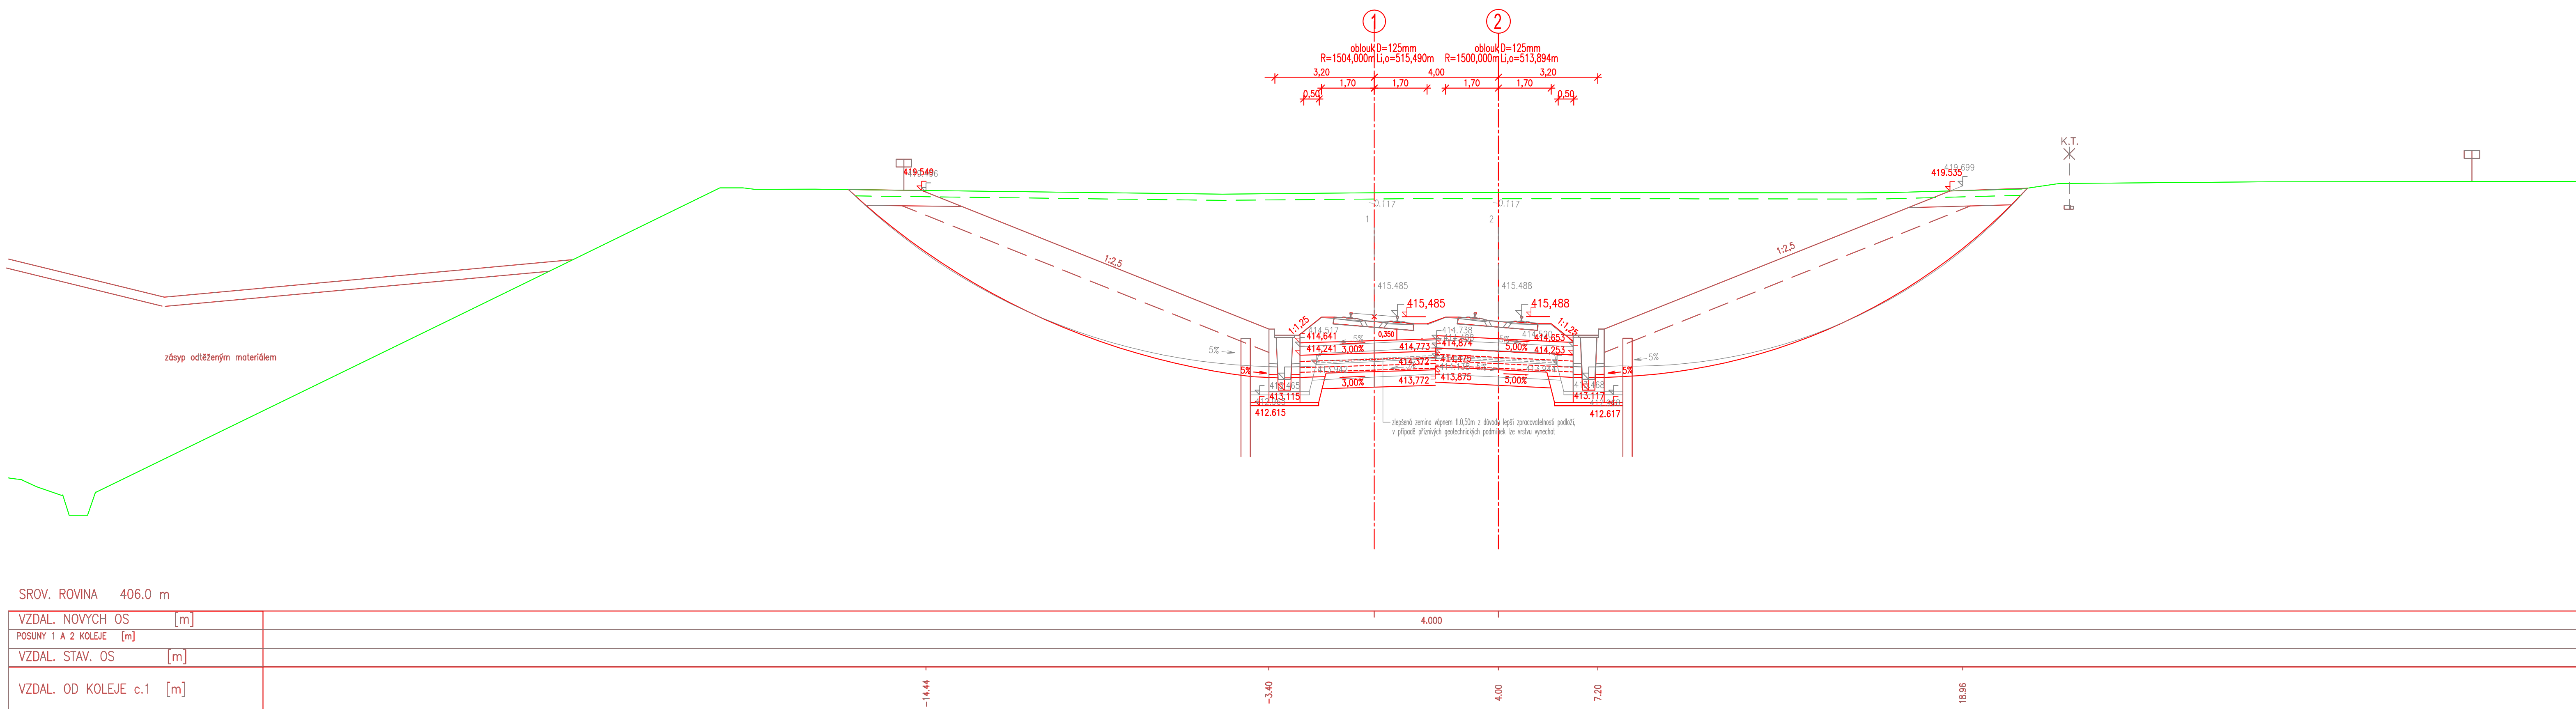


310 STANIČENÍ km 71,200

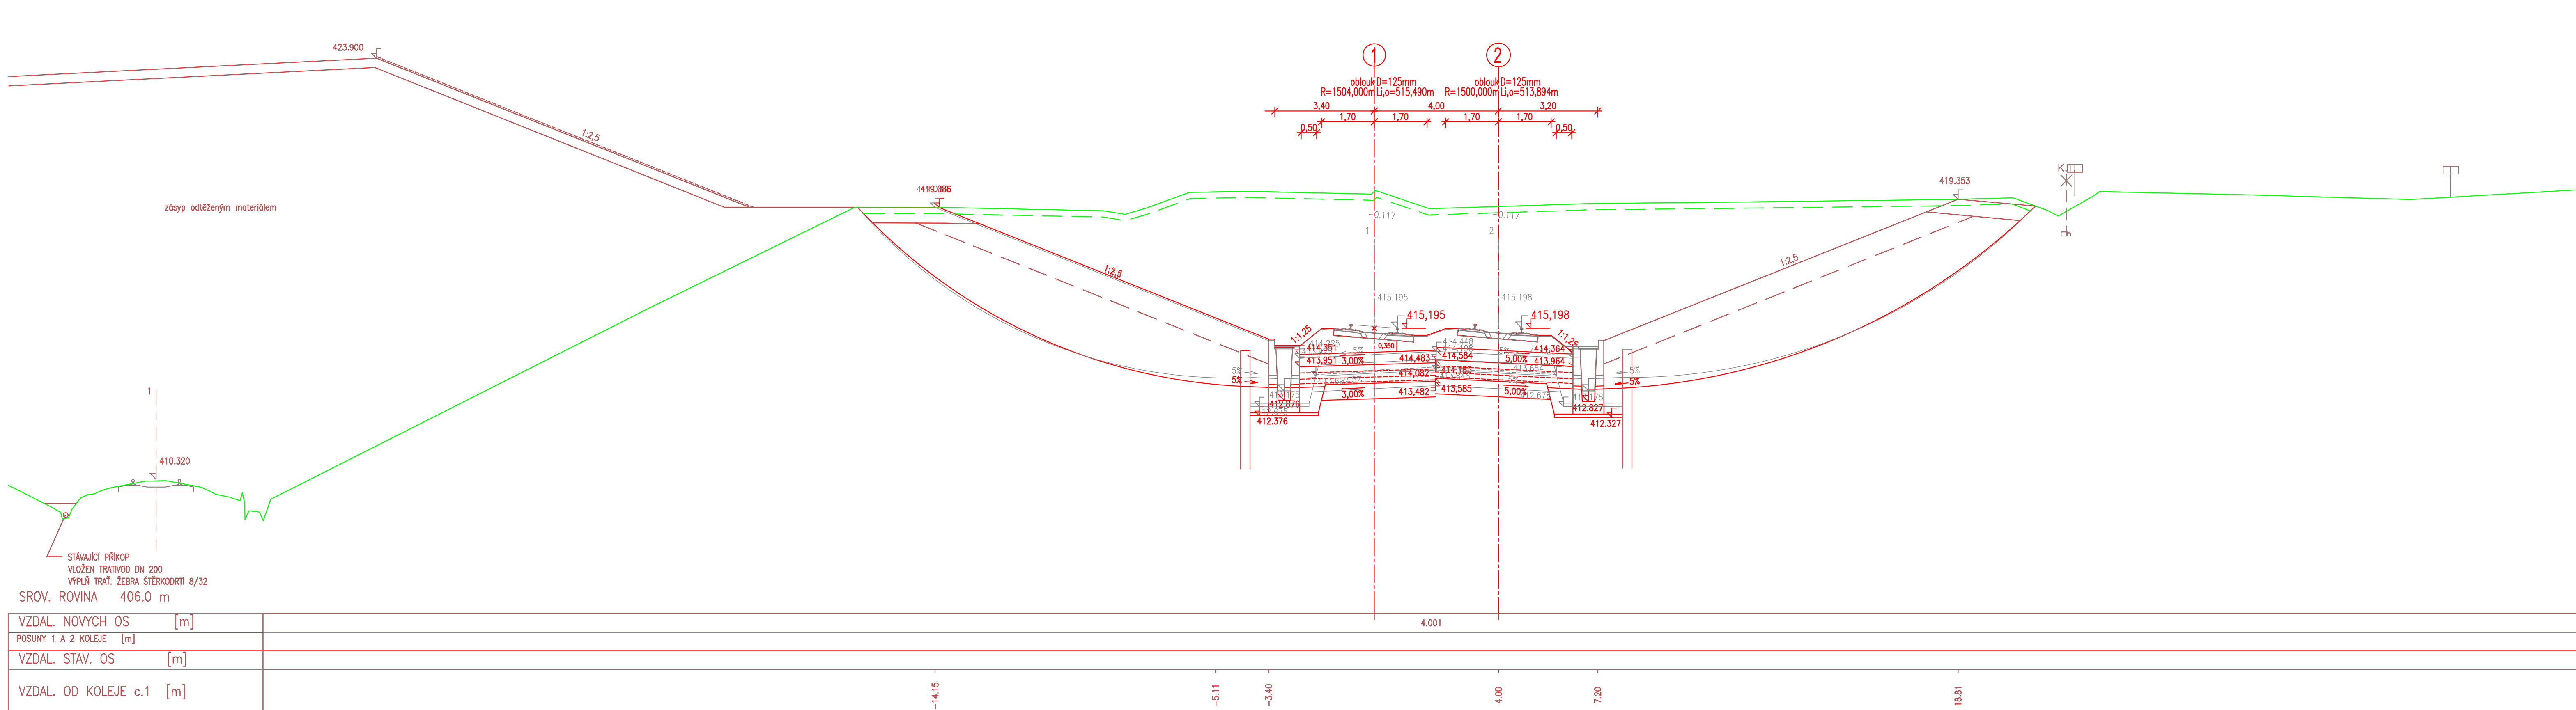

311 STANIČENÍ km 71,225

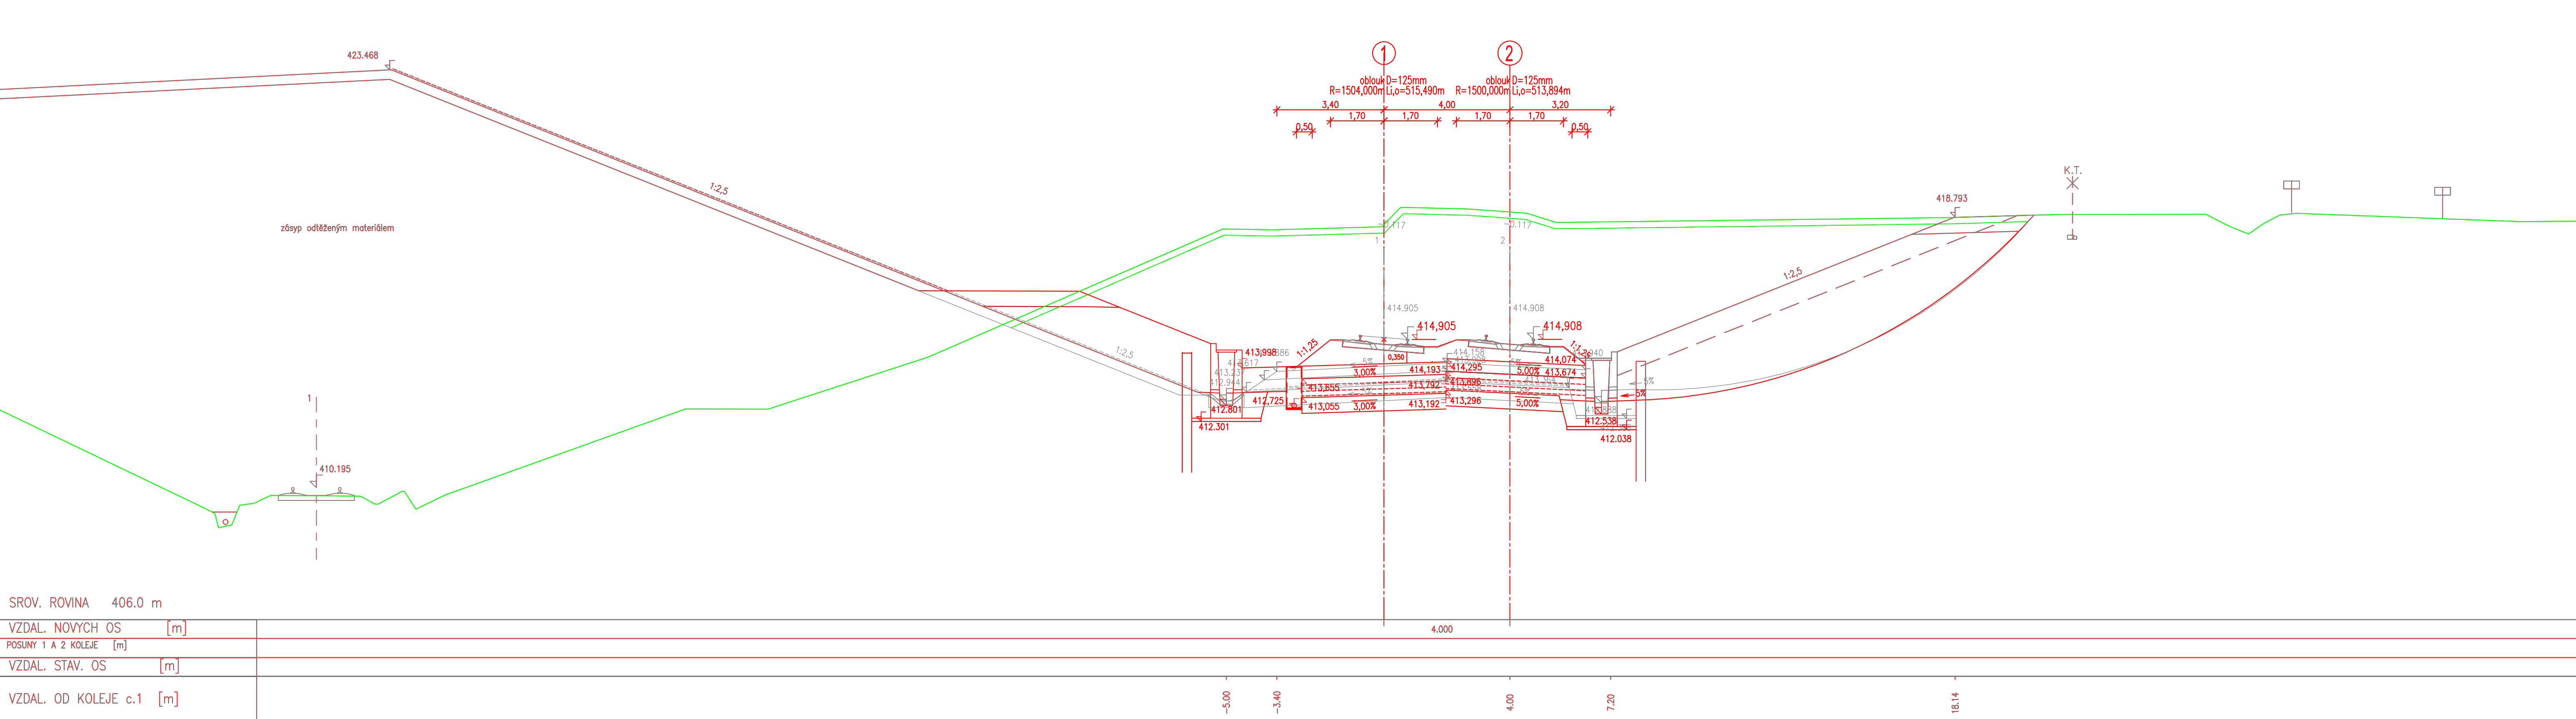


312 STANIČENÍ km 71,250

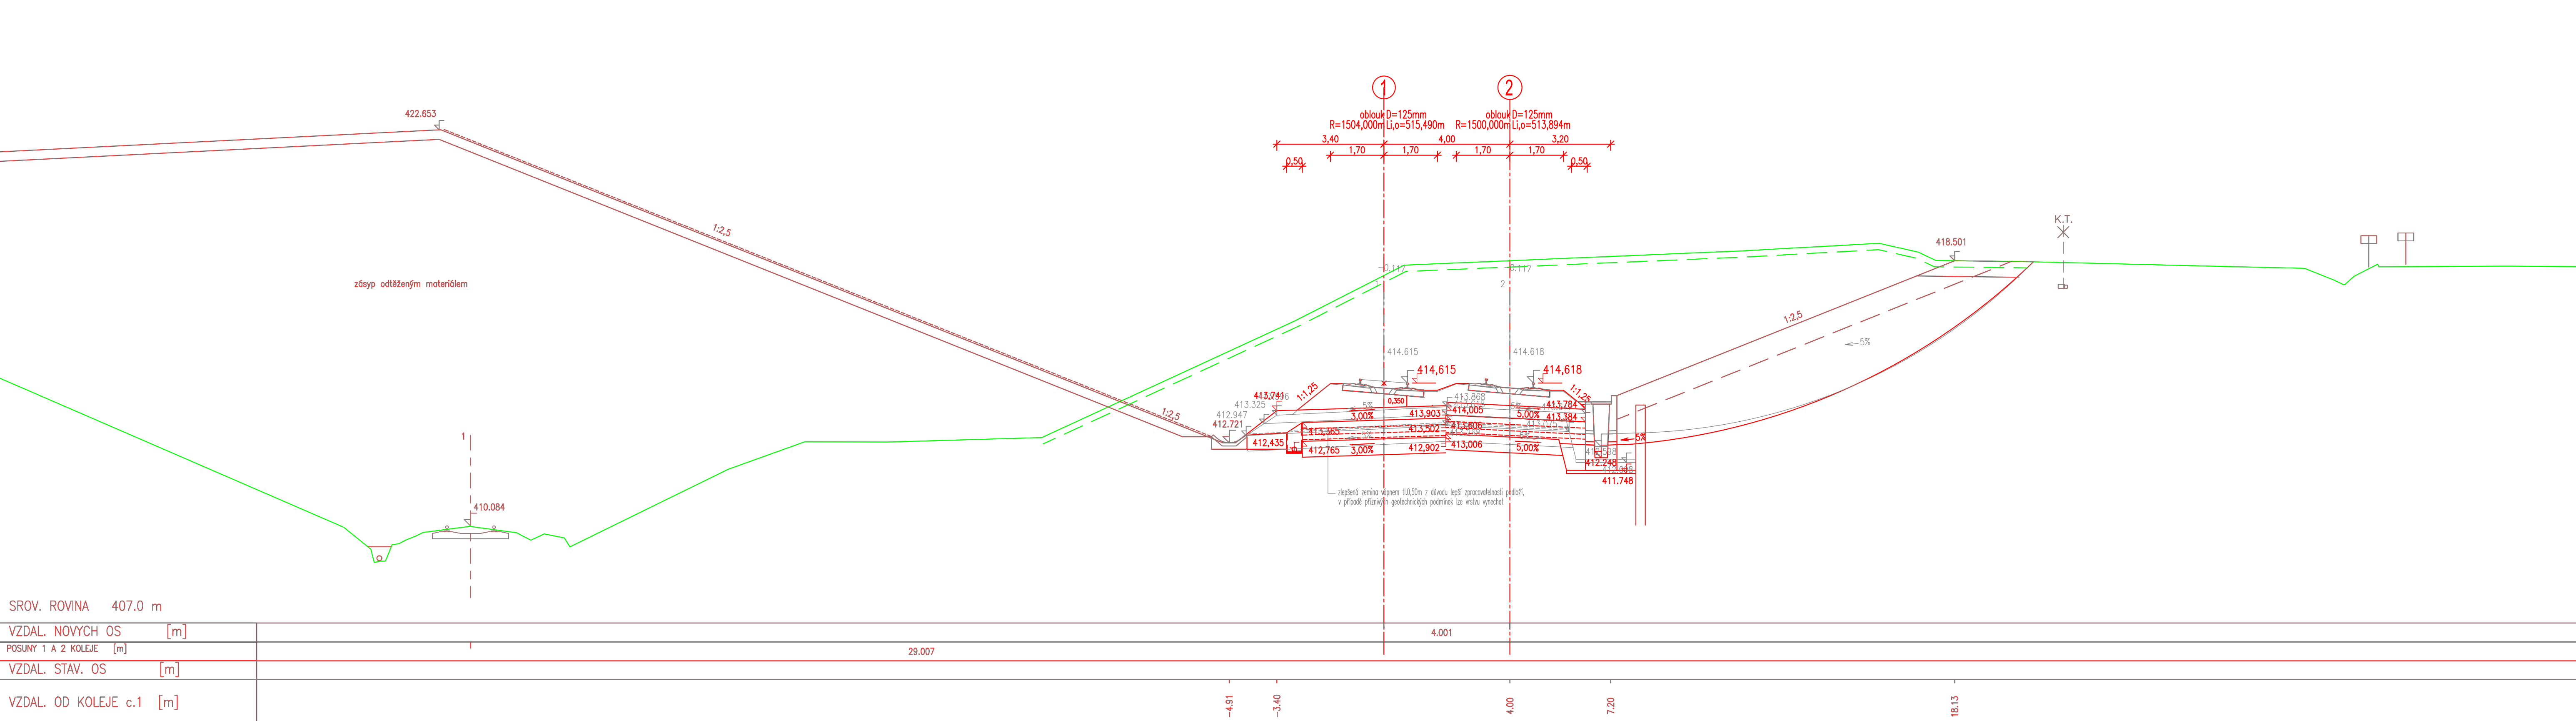

## ZAPRACOVÁNÍ PŘIPOMÍNEK 08/2020

Souřadnicový systém S-JTSK      Výškový systém Boven

Znalez:	Nazwa znalez:	Data:	Proced:	Podpis:

<p>Investor, objednatel</p>  <p><b>SPRÁVA ŽELEZNIC, s. r. o.</b>          Dílaždná 10037          110 00 Praha 1</p> <p><small>Správa železniční dopravní cesty</small></p>	<p><b>Správa železnic, s. r. o.</b>          Ústřední dopravní úřad          Mládežnická 25          120 00 Praha 2</p> <p><b>Kontaktní adresa:</b>          Správa železniční dopravní cesty, s. r. o.          Stavební správa 2336          Sokolovská 559/278, 190 00 Praha 9</p>	<p>Název projektu: <b>METROPROJEKT Praha a.s.</b>  <b>Argentinská 602/1367 786</b>          120 00 Praha 2  <b>Klen Šumavský, tel.: +420 296 184 346</b></p>
--	---	--

<p>METROPROJEKT Praha a.s.  <b>Autentická kópia</b> 062136/786          120 00 Praha 2</p> <p>generální ředitel: Ing. David Krása          tel.: +420 296 154 105  <a href="http://www.metroprojekt.cz">www.metroprojekt.cz</a>  <a href="mailto:info@metroprojekt.cz">info@metroprojekt.cz</a></p>	 <p><b>METROPROJEKT</b></p>	<p>Scenářová část:</p>
---	--	------------------------

HP:	Podpis:	Název a účel díla:
Ing. Petr Zobal		Modernizace trati Veselí n.L. – Tábor - II.část, úsek Veselí n.L. – Doubříž <b>Soběslav - Doubříž</b>
Tel.: +420 296 154 247		Délka trati: 22,8 km Délka úseku: 160 km/h
Stupeň: B		

[illegible]