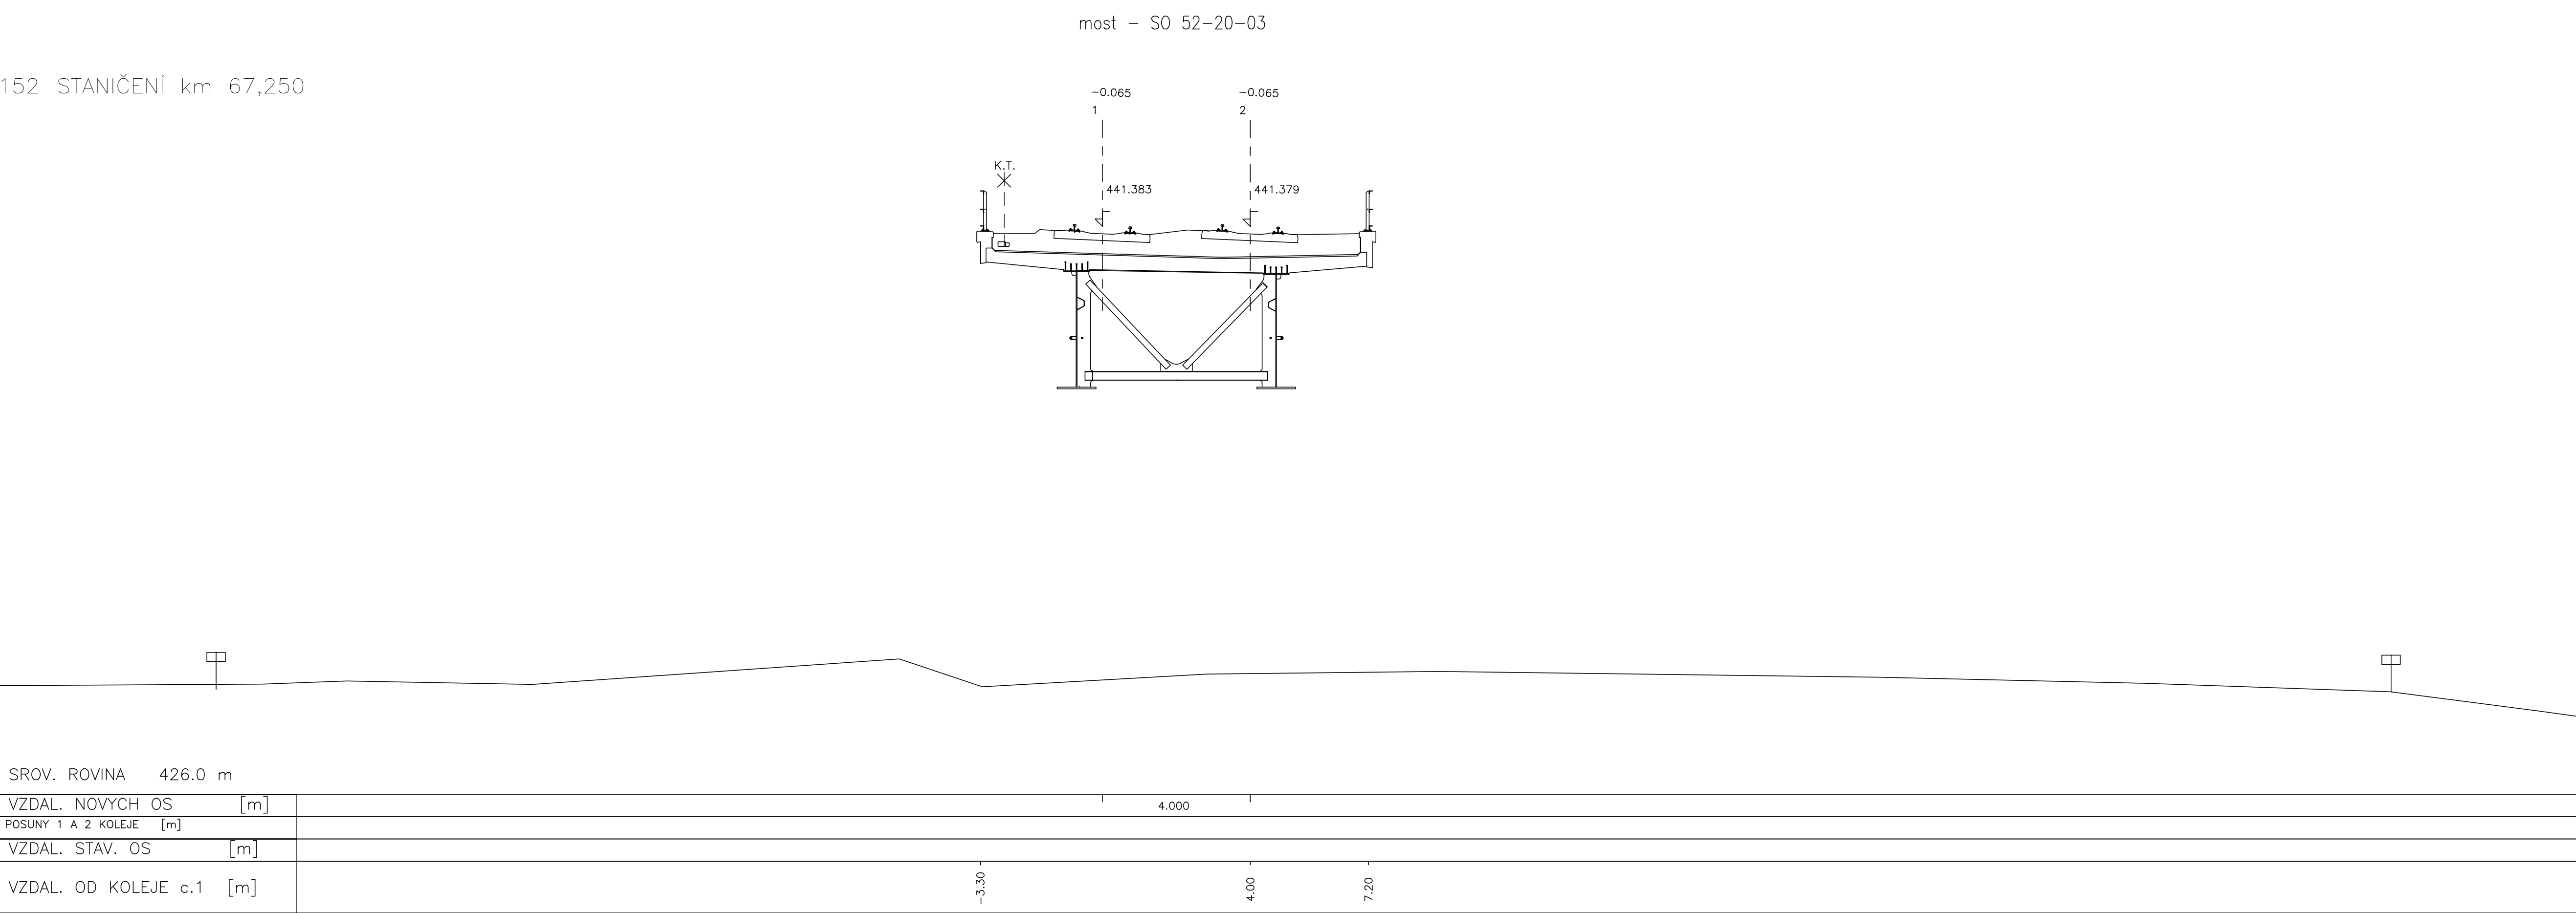
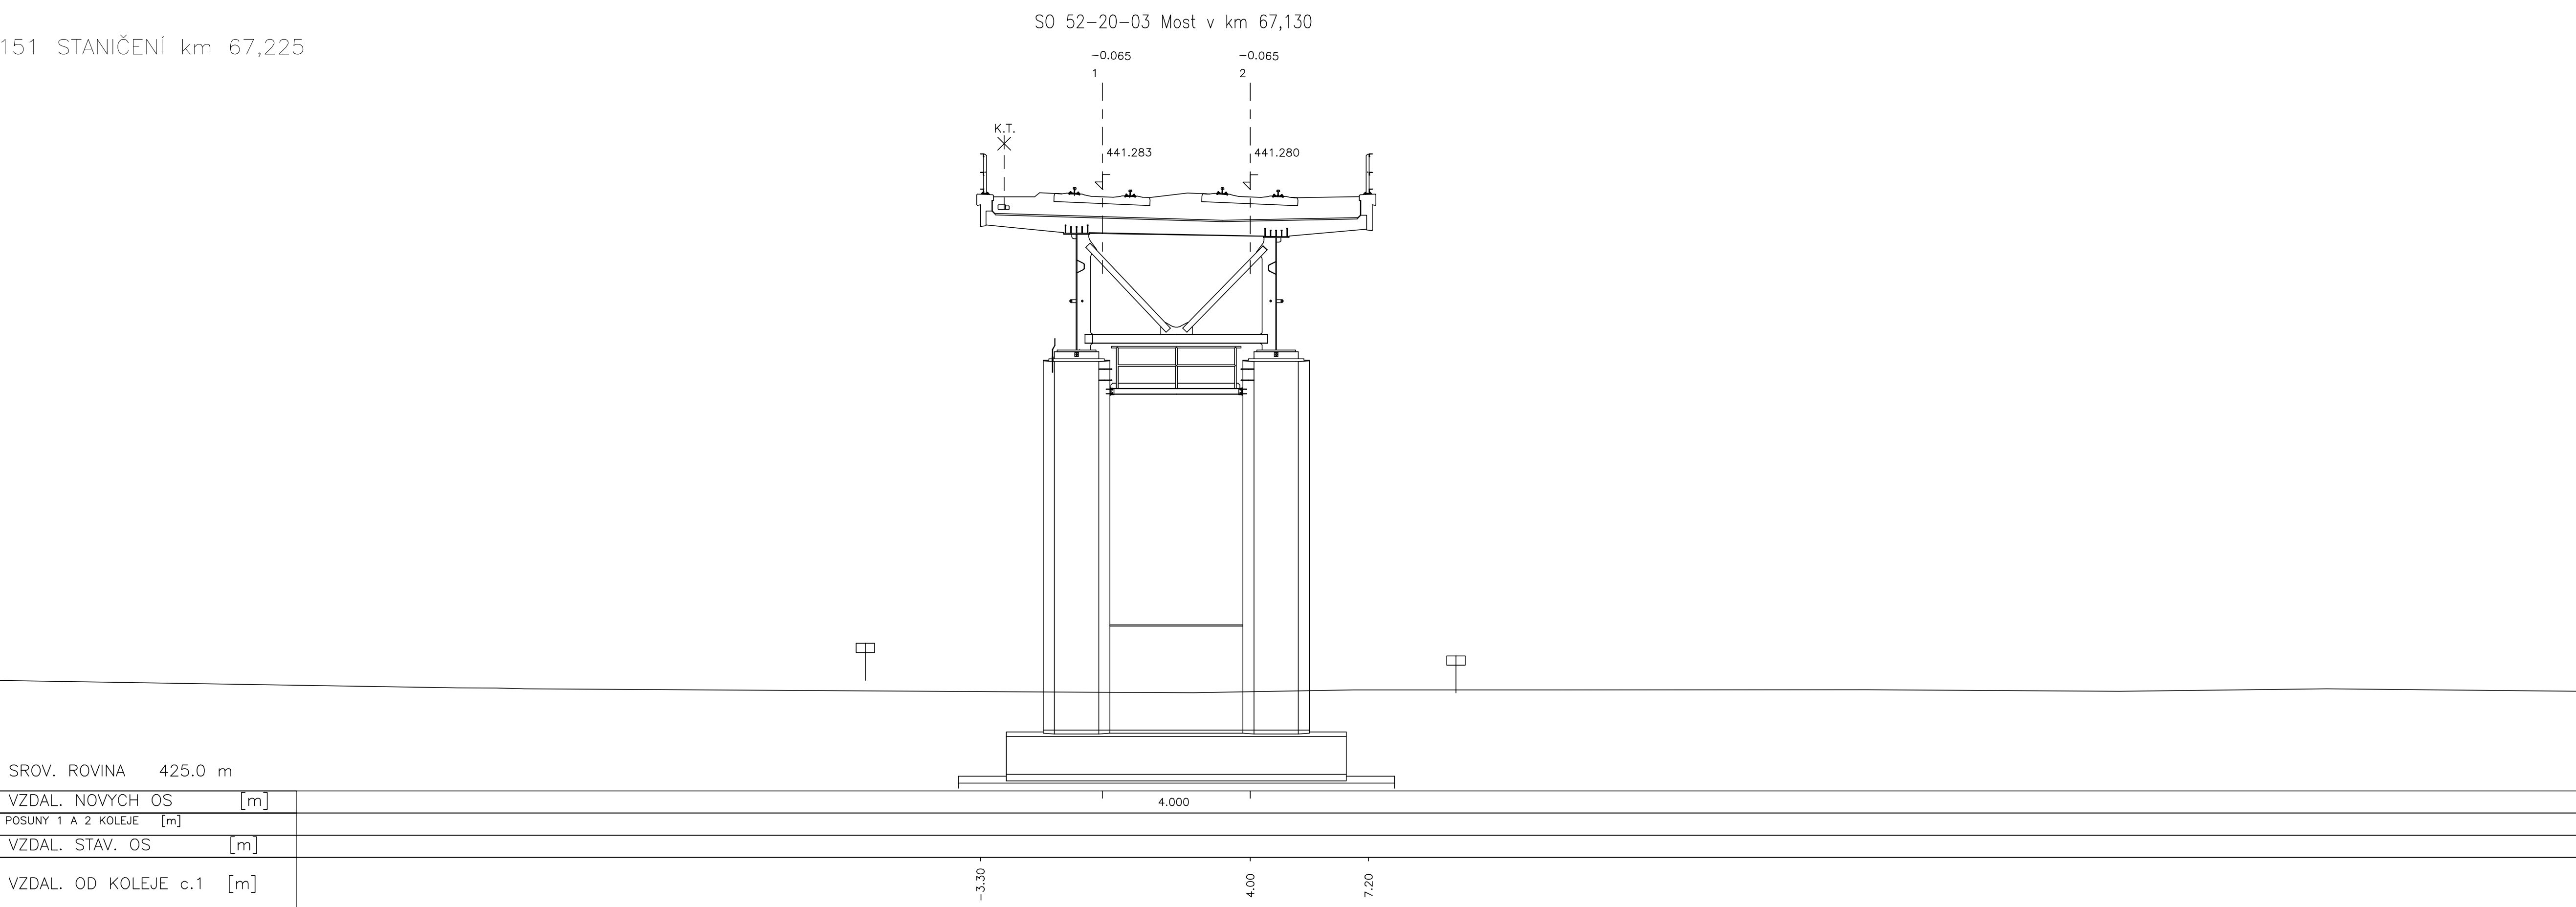
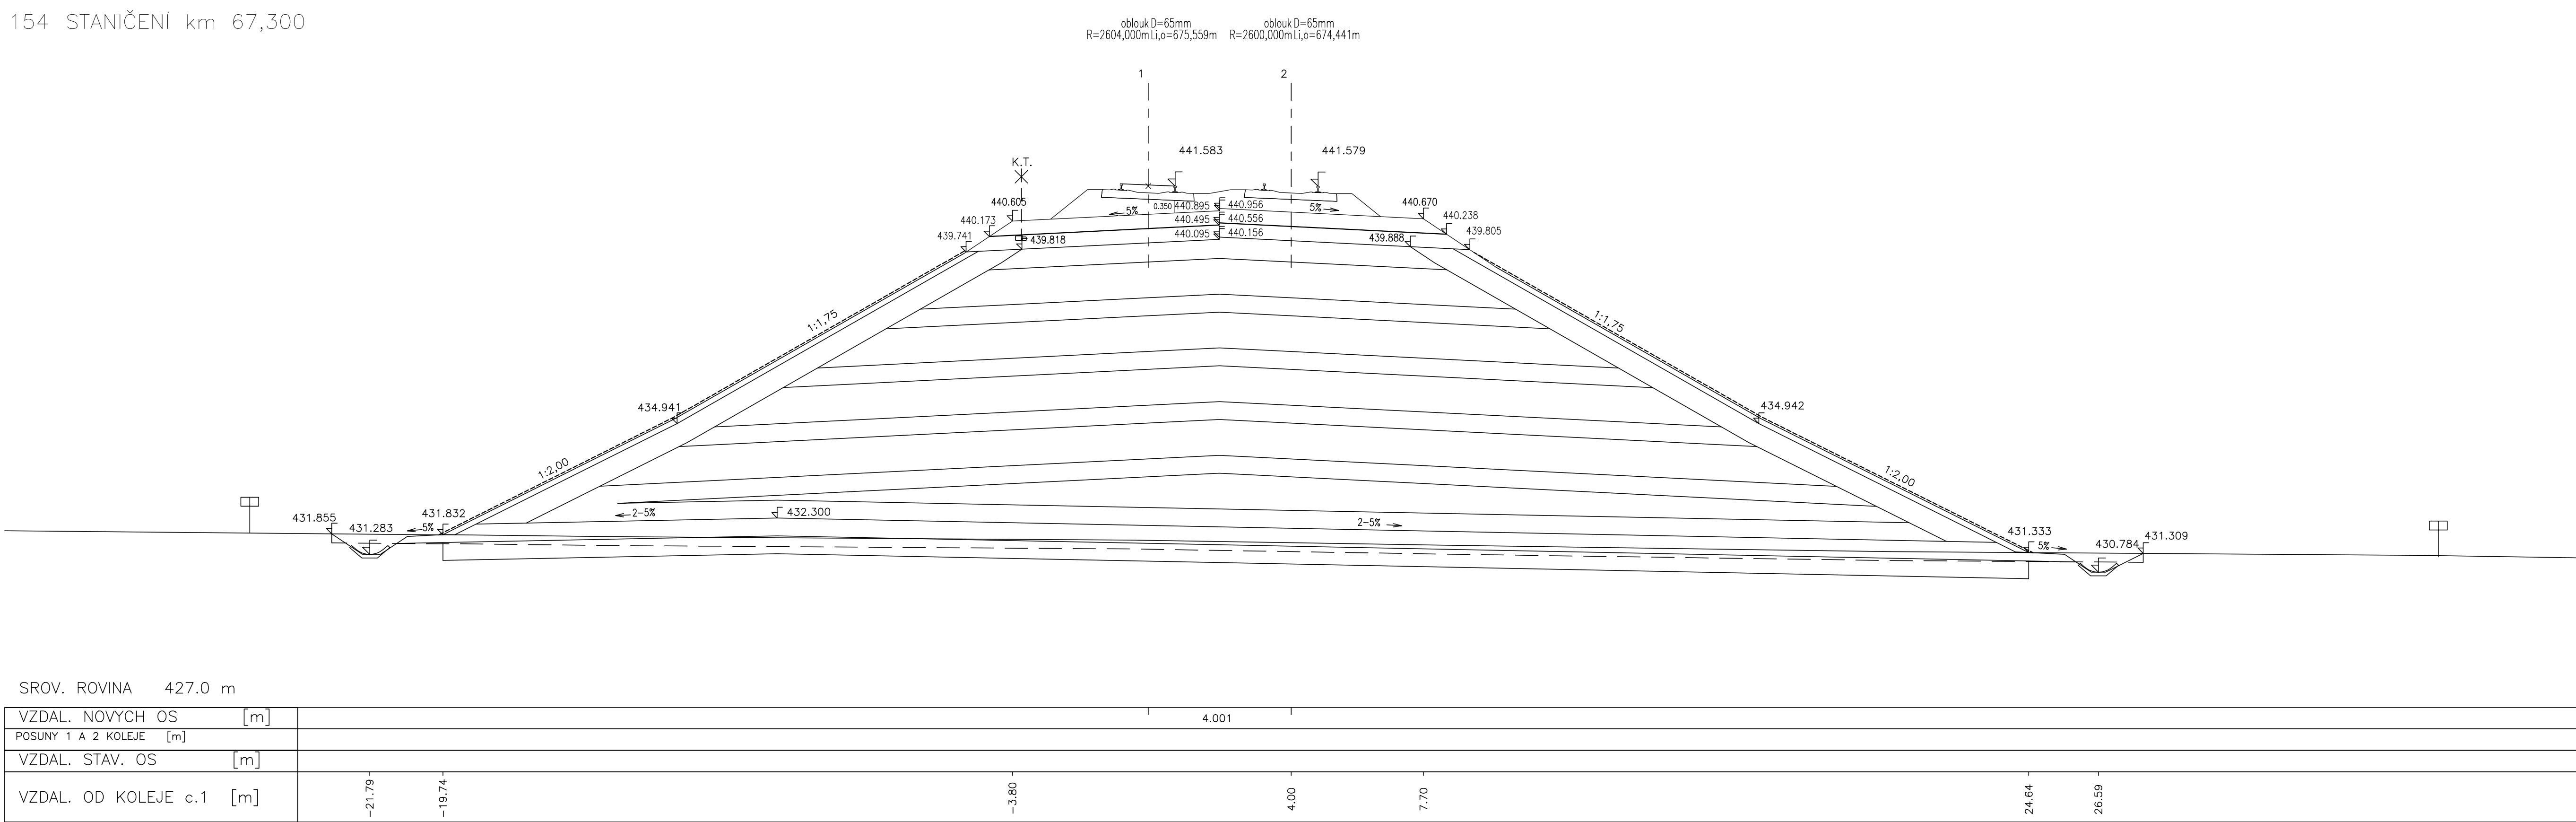
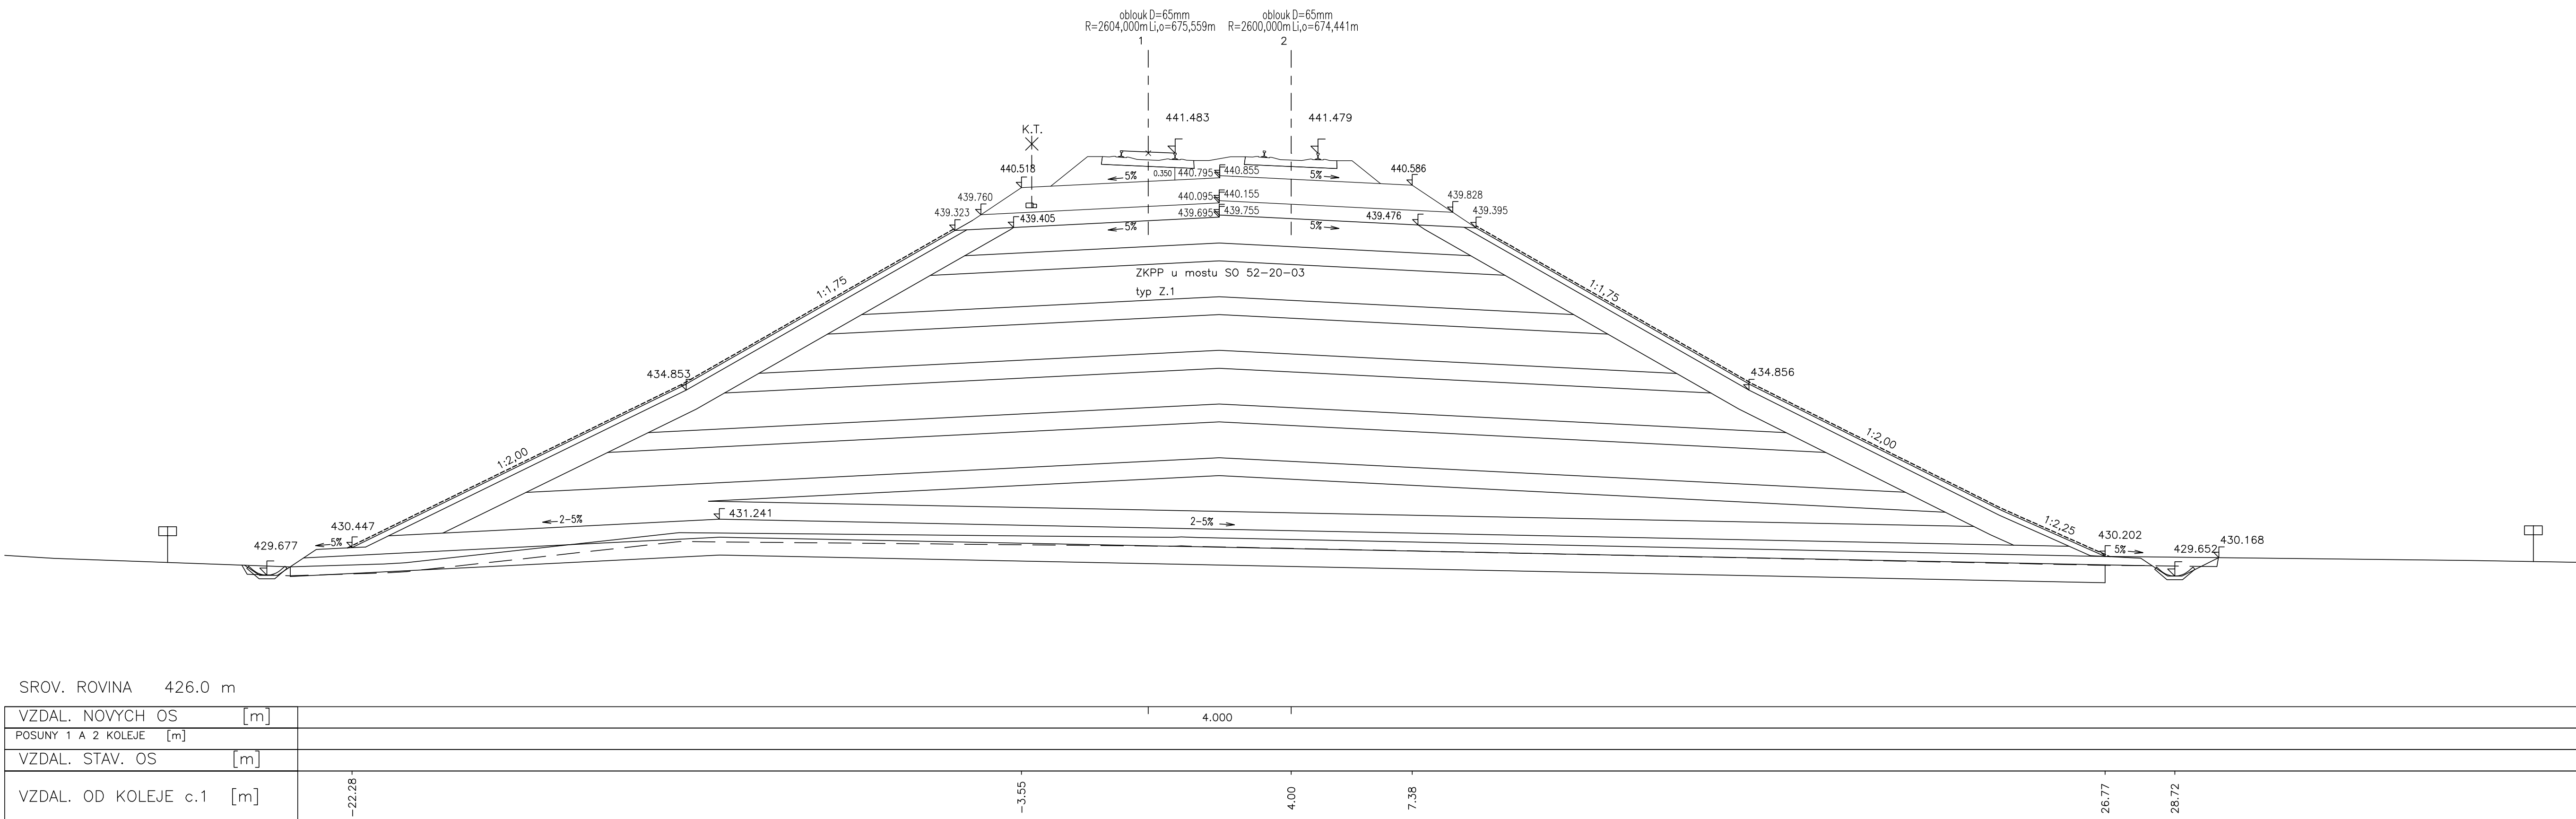


151 STANIČENÍ km 67,225



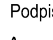

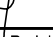
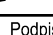
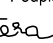


153 STANIČENÍ km 67,275



ZAPRACOVÁNÍ PŘIPOMÍNEK 08/2020

Výškový systém Bpv  
Souřadnicový systém S-JTSK

Zverejnené: Názov zberky		Druh		Príloha
Titulný list  <b>SPRÁVA ŽELEZNÍC</b> Správa železníc, s. r. o. Dielnové 10037, 110 00 Praha 1 Kontaktní adresa: Správa železníc Služební správa železnic Sokolovská 196/25b, 110 00 Praha 1		Správa železníc <b>METROPROJEKT Praha a.s.</b> Argentinská 162/156, 170 00 Praha 7 Aleš Smrček, tel: +420 296 154 348		Ručovník číslo:   <b>METROPROJEKT</b>
<b>METROPROJEKT Praha a.s.</b> Argentinská 162/156, 170 00 Praha 7 generální ředitel: Ing. David Krása tel.: +420 296 154 105 www.metroprojekt.cz info@metroprojekt.cz				
IČP: Ing. Petr Zobal  Podpis +420 296 154 154 E-mail: <b>DSP+PDPs</b>		Název a číslo díla: <b>Modernizace trati Veselí n.L. – Tábor - II. část,          úsek Veselí n.L. - Doubí u Táboru, 2. etapa          Sběsáň - Doubí, Zvýšení rychlosti nad 160 km/h</b>		
Zpracovatelův úst: št. 860 - dopravní +420 296 154 247 Ing. Petr Zobal  Podpis Dopravní ústředí Ing. Vladimír Pátek  Podpis		Název díla: <b>STAVEBNÍ ČÁST          STAVEBNÍKOVY OBJEKTY          KOLEJOVÝ SVRŠEK A SPODEK</b> SO 52-01-01.10 Sběsáň-Doubí, 2. et. svršek, nástupní jízdní správa GK SO 52-01-01.11 Sběsáň-Doubí, 2. et. svršek, srovnání svršku staré trati SO 52-01-01.11 Sběsáň-Doubí, 2. et. spondek		E E.1 E.1.1 <b>E.1.1.3</b>
Vypracoval: Ing. Vladimír Pátek  Podpis Kontaktní osoba:  Podpis Robert Kufera VY200241 Datum: 5/2020 16 x A4 Velikost: 1:100		Název přílohy: <b>PRÍLOHY REŽY</b> <b>km 67,225 - km 67,300</b> 20 7831 05 01 01 93		Balík:  Celý obj.: <b>321</b>