




276 STANIČENÍ km 70,350

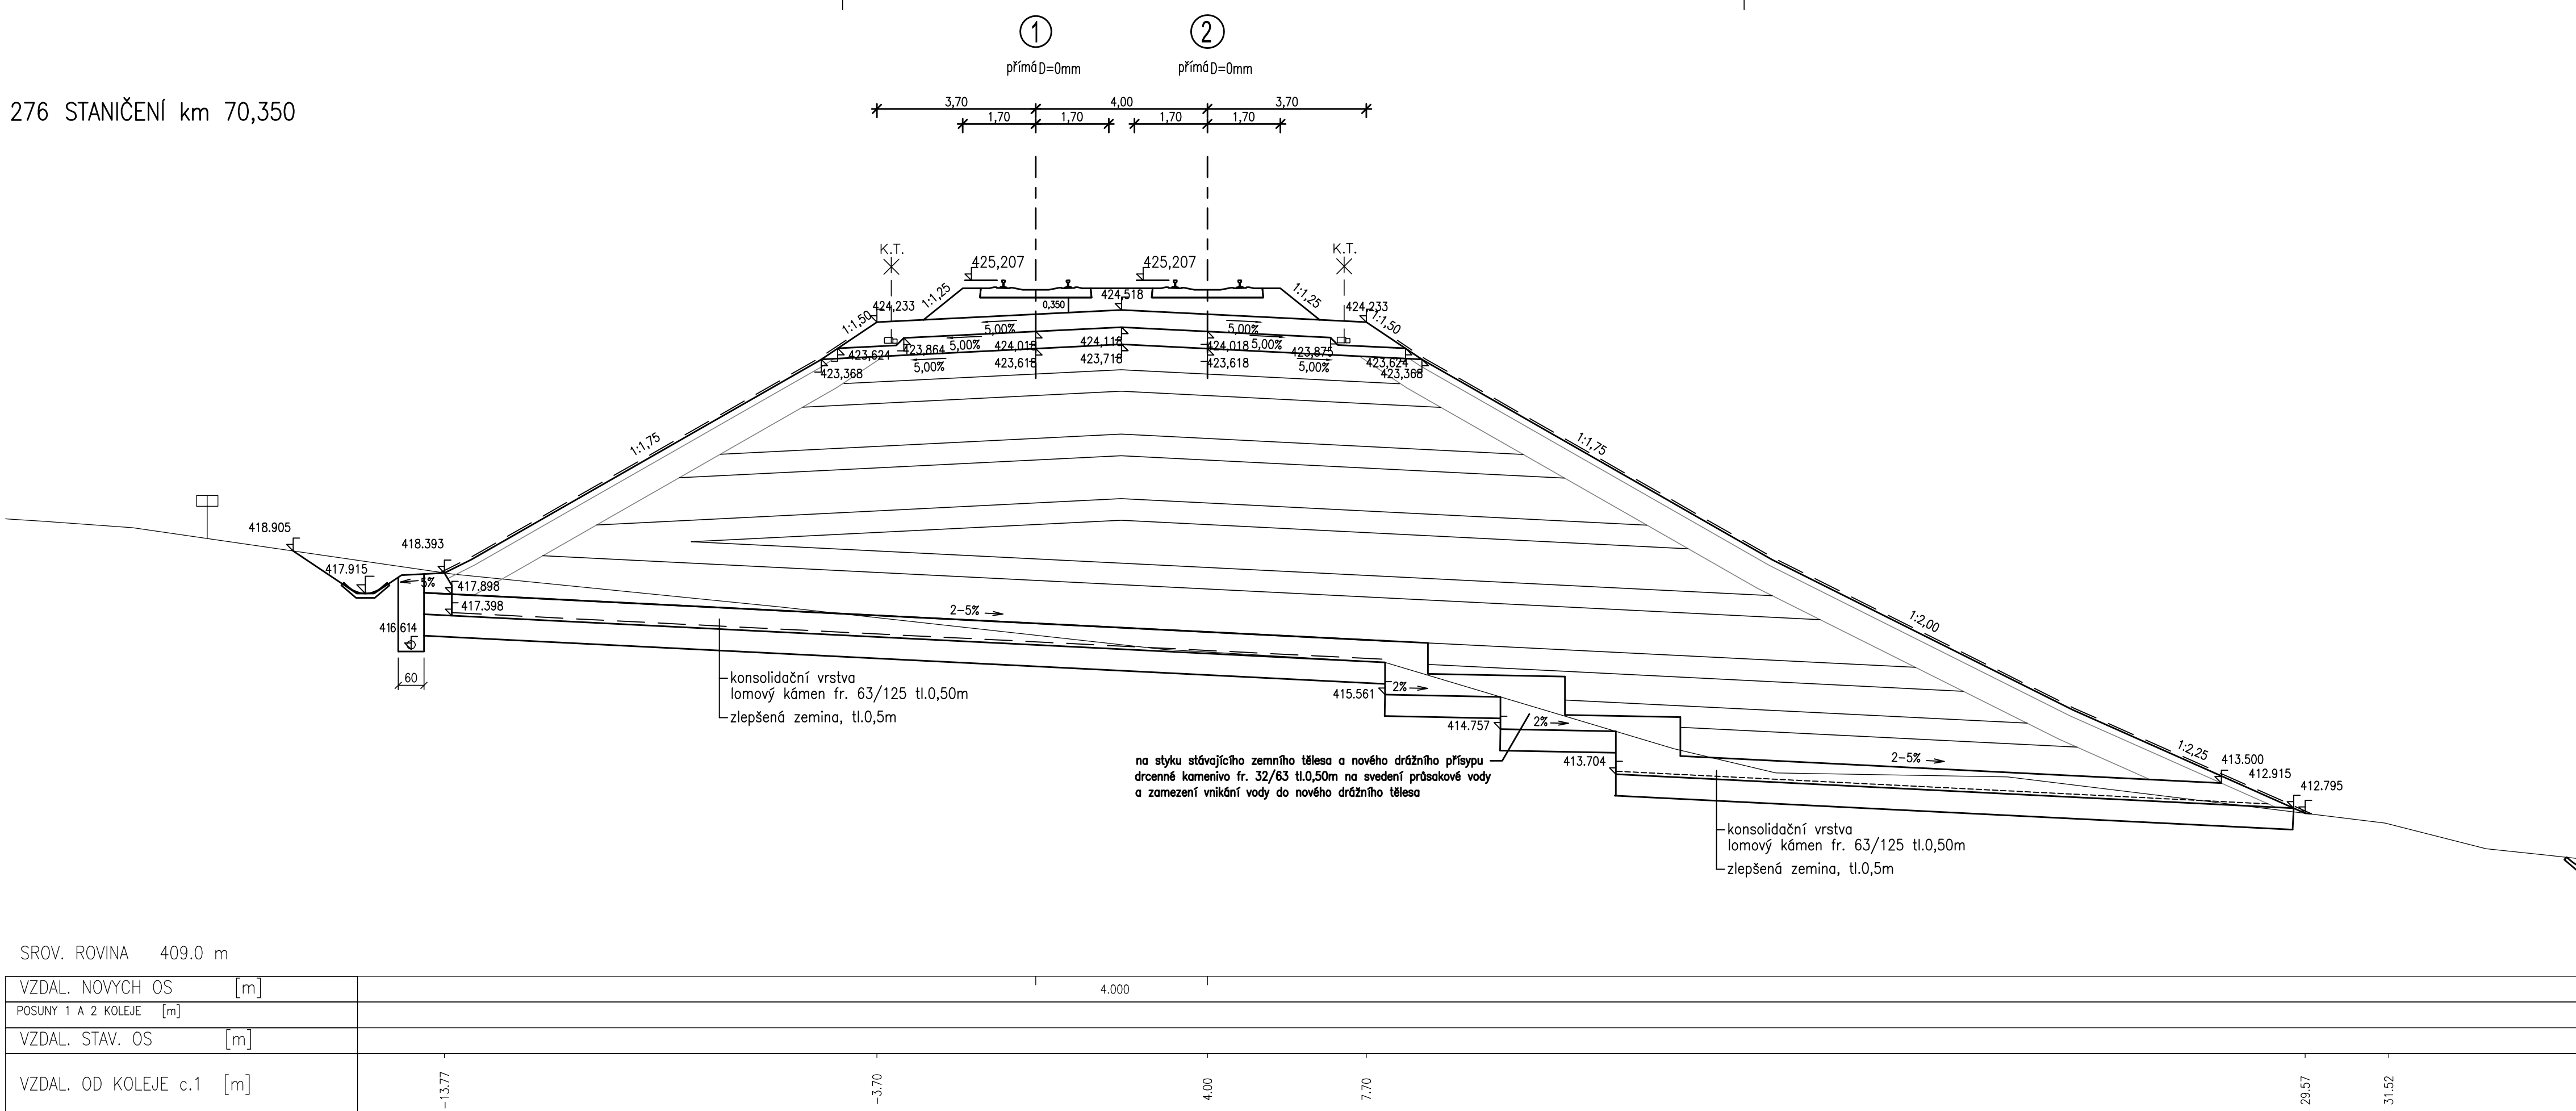


277 STANIČENÍ km 70,375

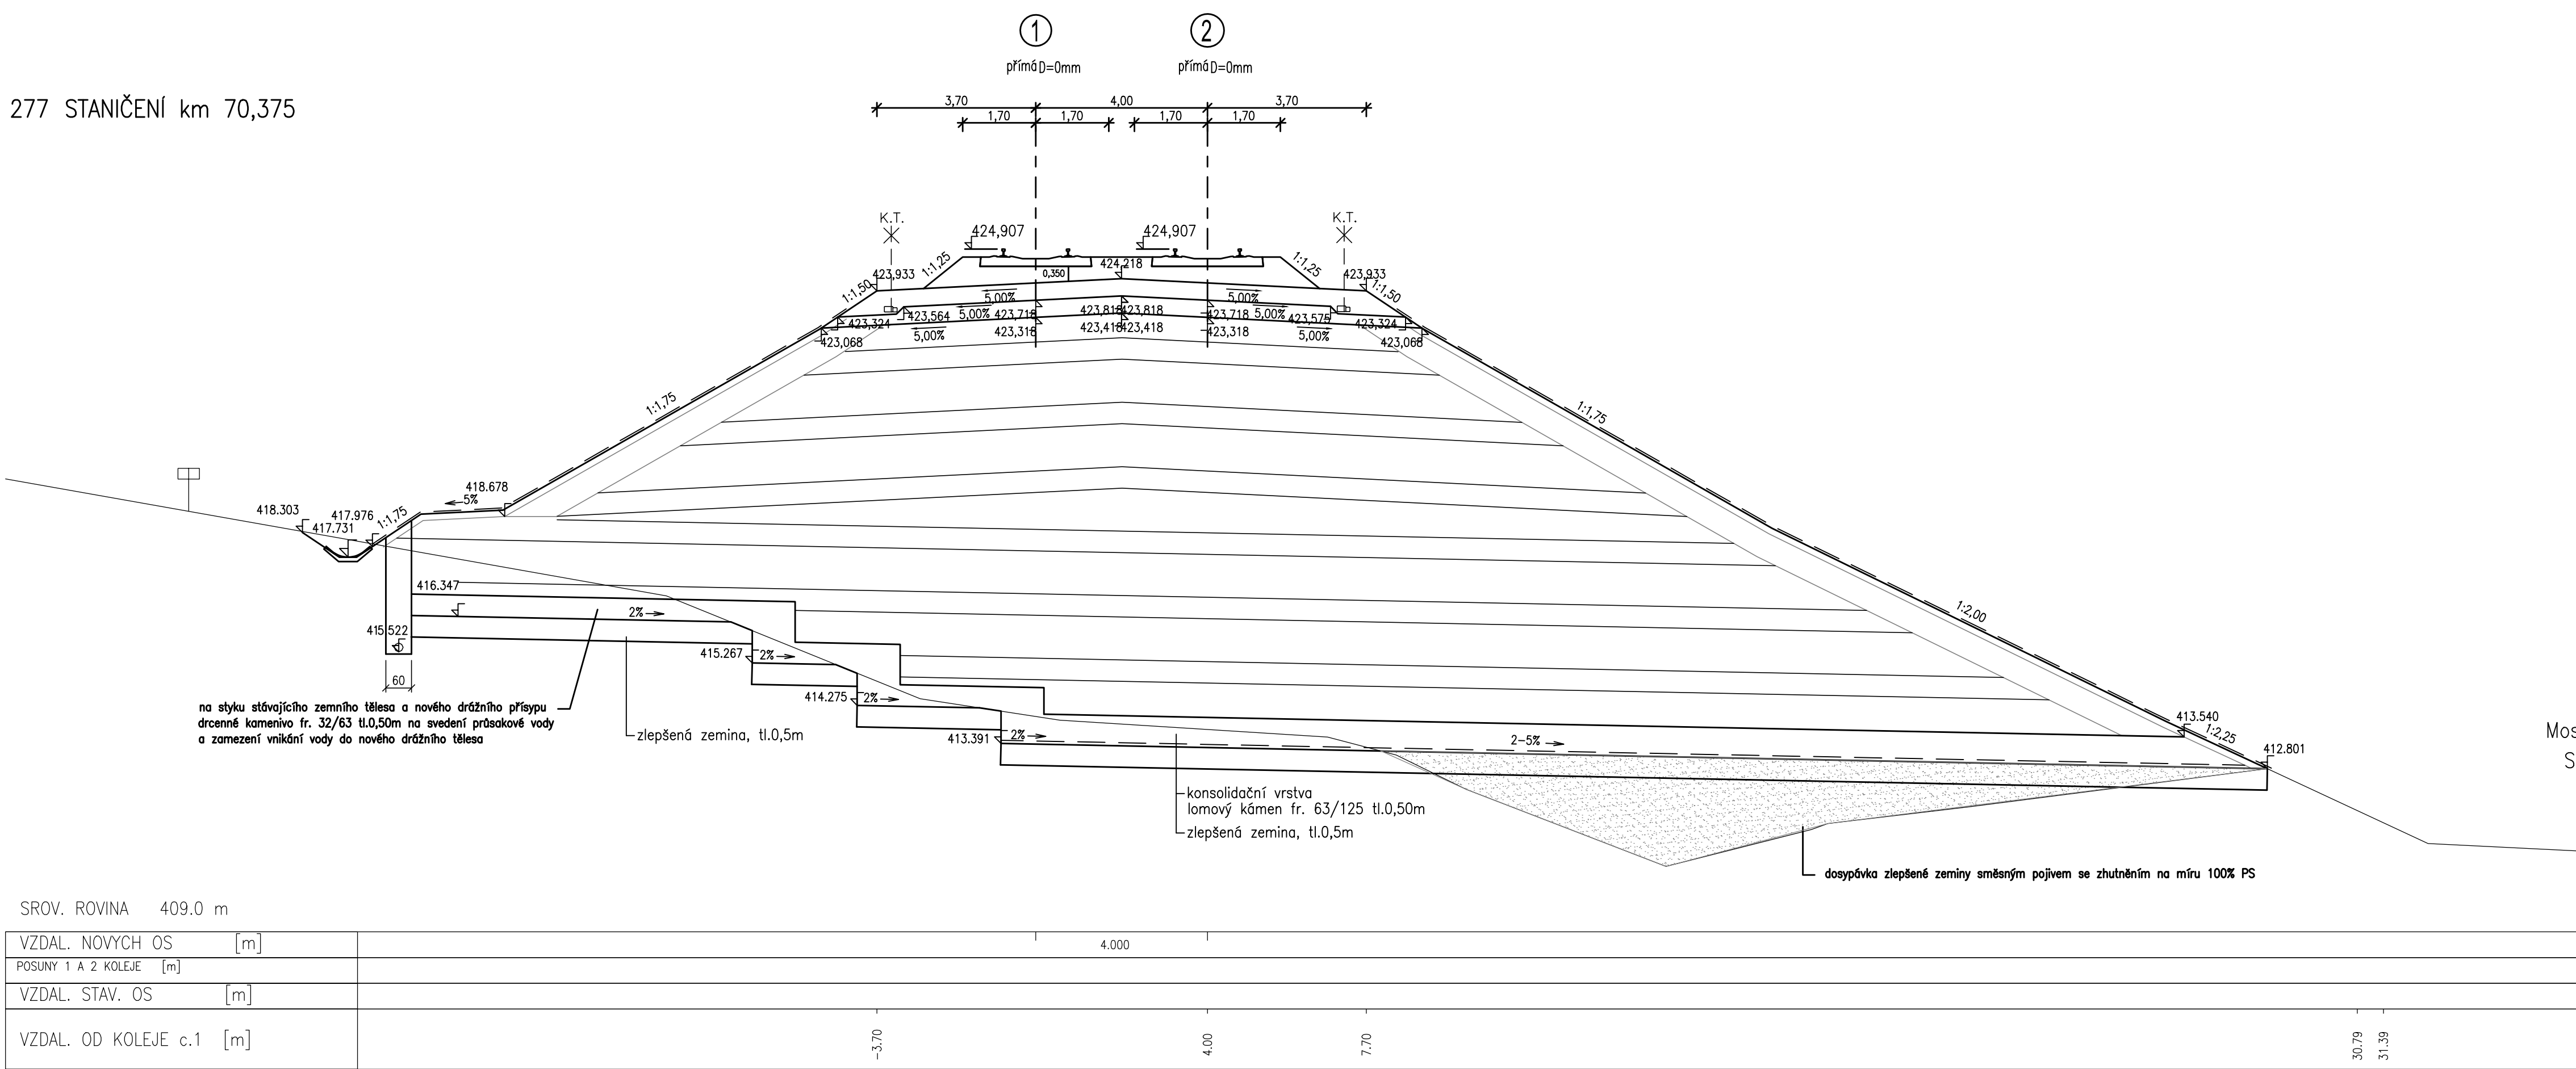

278 STANIČENÍ km 70,400

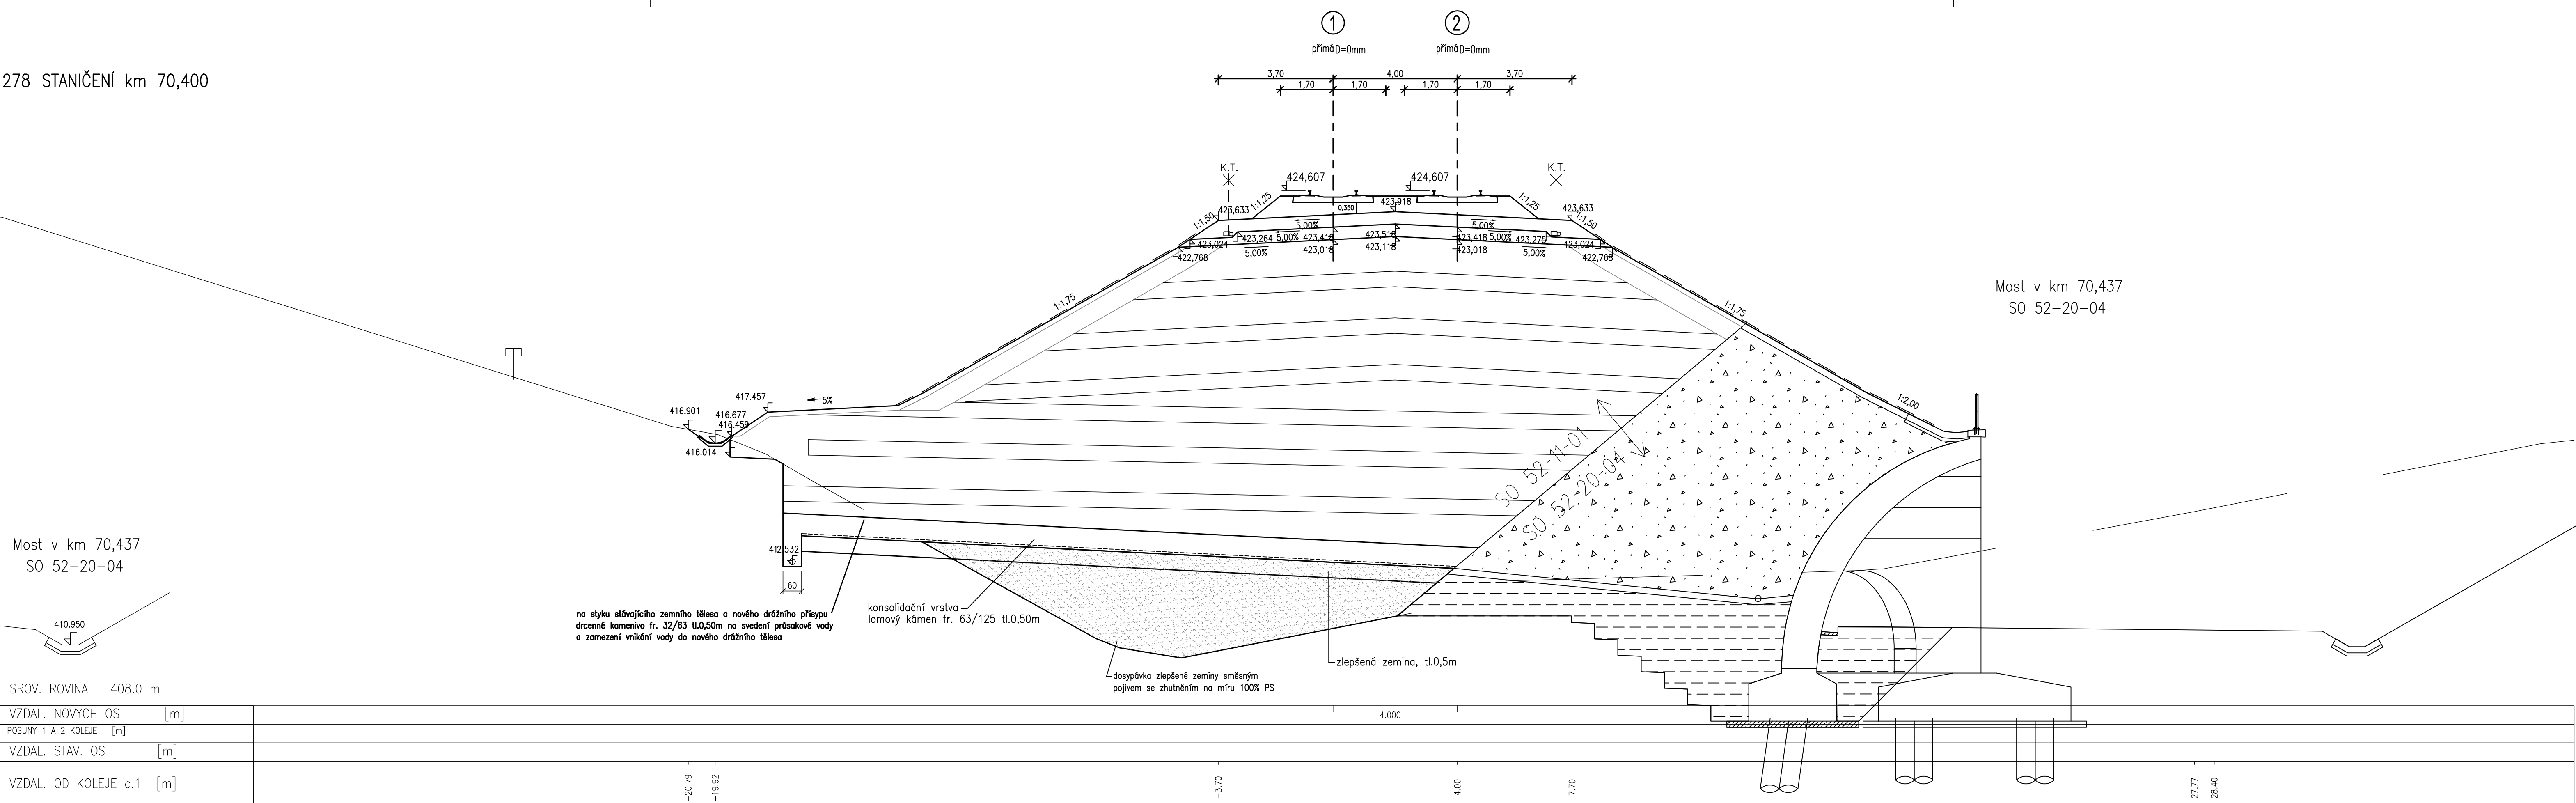

279 STANIČENÍ km 70,425

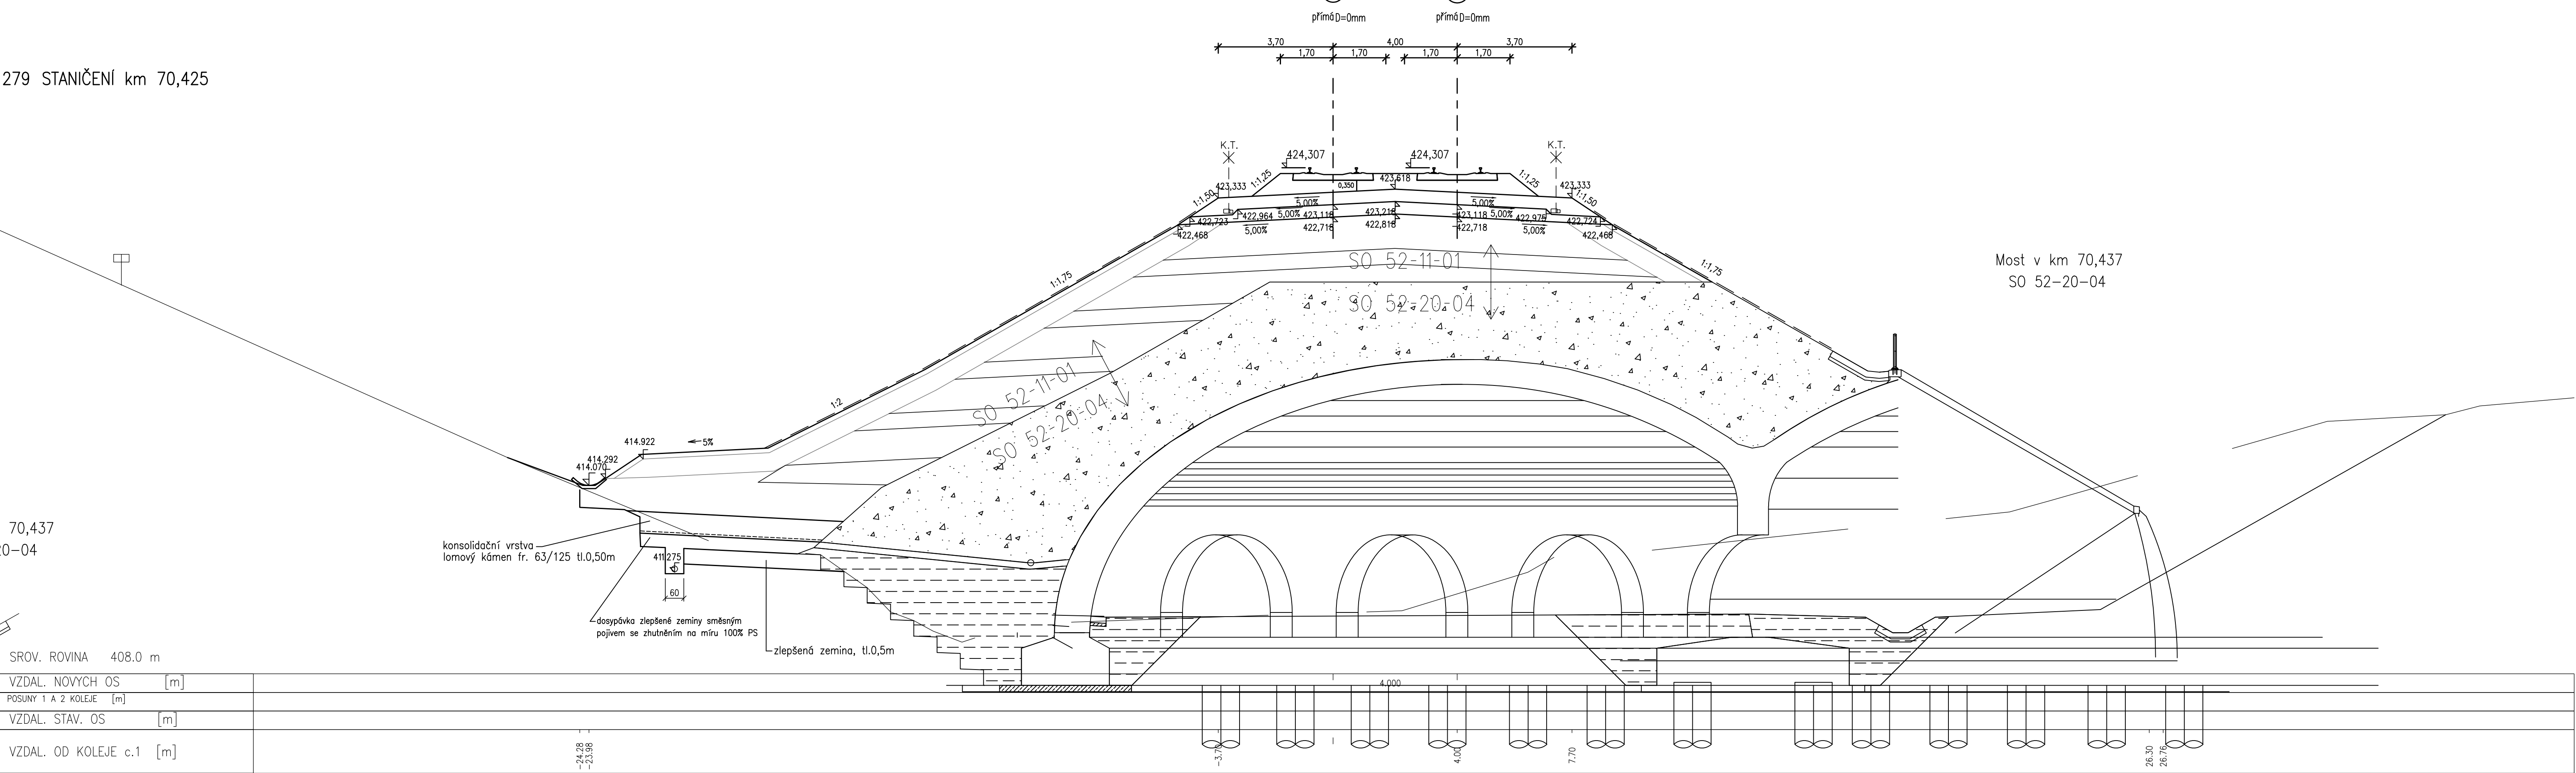

ZAPRACOVÁNÍ PŘIPOMÍNEK 08/2020

Výškový systém Bpv
icový systém S-JTSK

[illegible]