

Výškový systém Bpv
Souřadnicový systém S-JTSK



Změna:	Název změny:	Datum:	Provedl:	Podpis:

Investor, objednatel:	Správa železnic, s.o. Dlážděná 1003/7, 110 00 Praha 1 kontaktní adresa: Správa železnic, s.o. Stavební správa západ Sokolovská 1955/278, 190 00 Praha 9	Inženýrská činnost: METROPROJEKT Praha a.s. Argentinská 1621/36, 170 00 Praha 7 Aleš Smrček, tel: +420 296 154 348
-----------------------	--	--


METROPROJEKT Praha a.s. Argentinská 1621/36, 170 00 Praha 7 generální ředitel: Ing. David Krása tel.: +420 296 154 105 www.metroprojekt.cz info@metroprojekt.cz	 METROPROJEKT	Souprava číslo:
---	---	-----------------

HIP:	Podpis:	Název a účel díla:
Ing. Petr Zobal		Modernizace trati Veselí n.L. – Tábor - II.část, úsek Veselí n.L. - Doubí u Tábora, 2. etapa Soběslav - Doubí, Zvýšení rychlosti nad 160 km/h
tel.: +420 296 154 247		
Stupeň:	DSP+PDPS	


Zpracovatelský útvar:	Název části díla:	
stř. S52 - stavební	STAVEBNÍ ČÁST	E
tel.: +420 296 154 349	INŽENÝRSKÉ OBJEKTY	E.1
Vedoucí útvaru:	MOSTY, PROPUSTKY, ZDI	E.1.4
Roman DUŠEK	ZÁRUBNÍ ZDI	
Odpovědný projektant:	SO 52-24-01 - ZÁRUBNÍ ZDI V KM 66,19-66,41	E.1.4.50
Ing. Jaroslav Kopečný		

Vypracoval:		Podpis:	Název přílohy:							Složka:			
Bc. Jan Tausek										PŘÍČNÉ ŘEZY		-	
Kontroloval:		Podpis:										Číslo příl.:	
Ing. Václav Křivánek										007			
Skart. znak:	V20/2041	Datum:	5/2020	IČD:	20	7831	05	01	04	50			
Počet formátů:	44 x A4	Měřítko:	1:50										


ŘEZ V 66,192 km (LEVÁ KOLEJ)
GABION - TYP A (2,0m)

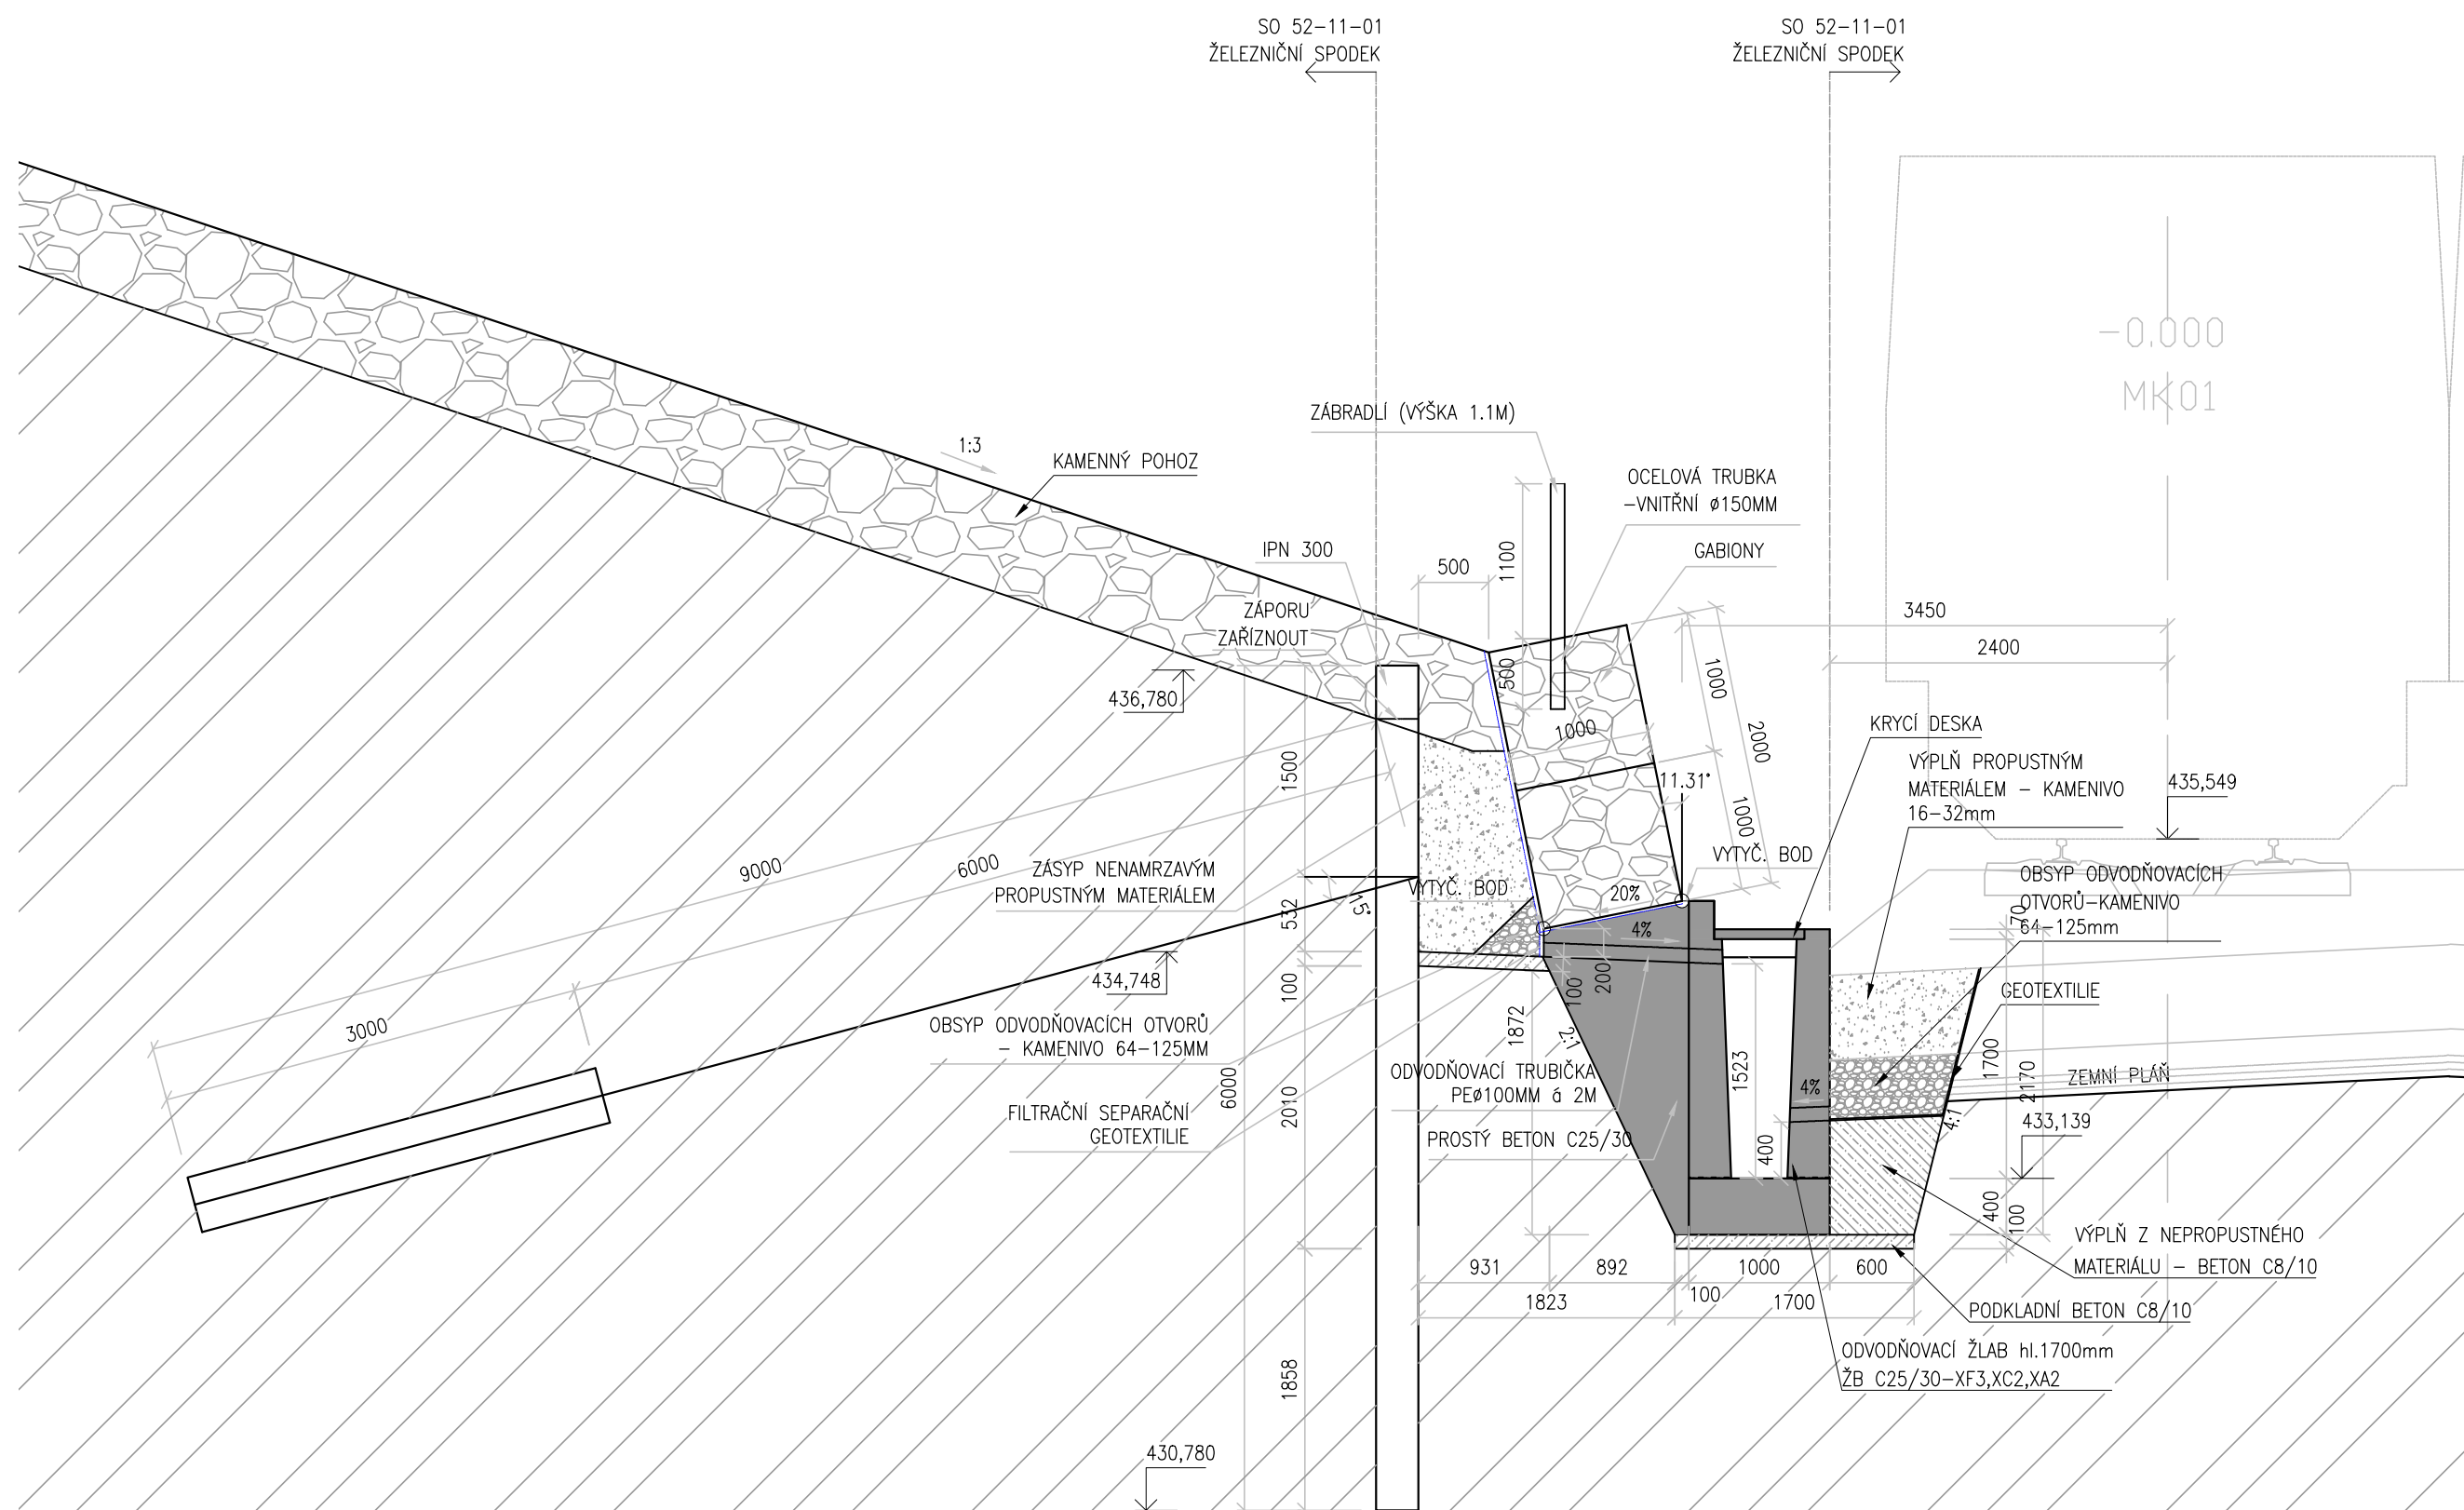


ŘEZ V 66,192 km (PRAVÁ KOLEJ)
GABION - TYP A (2,0m)

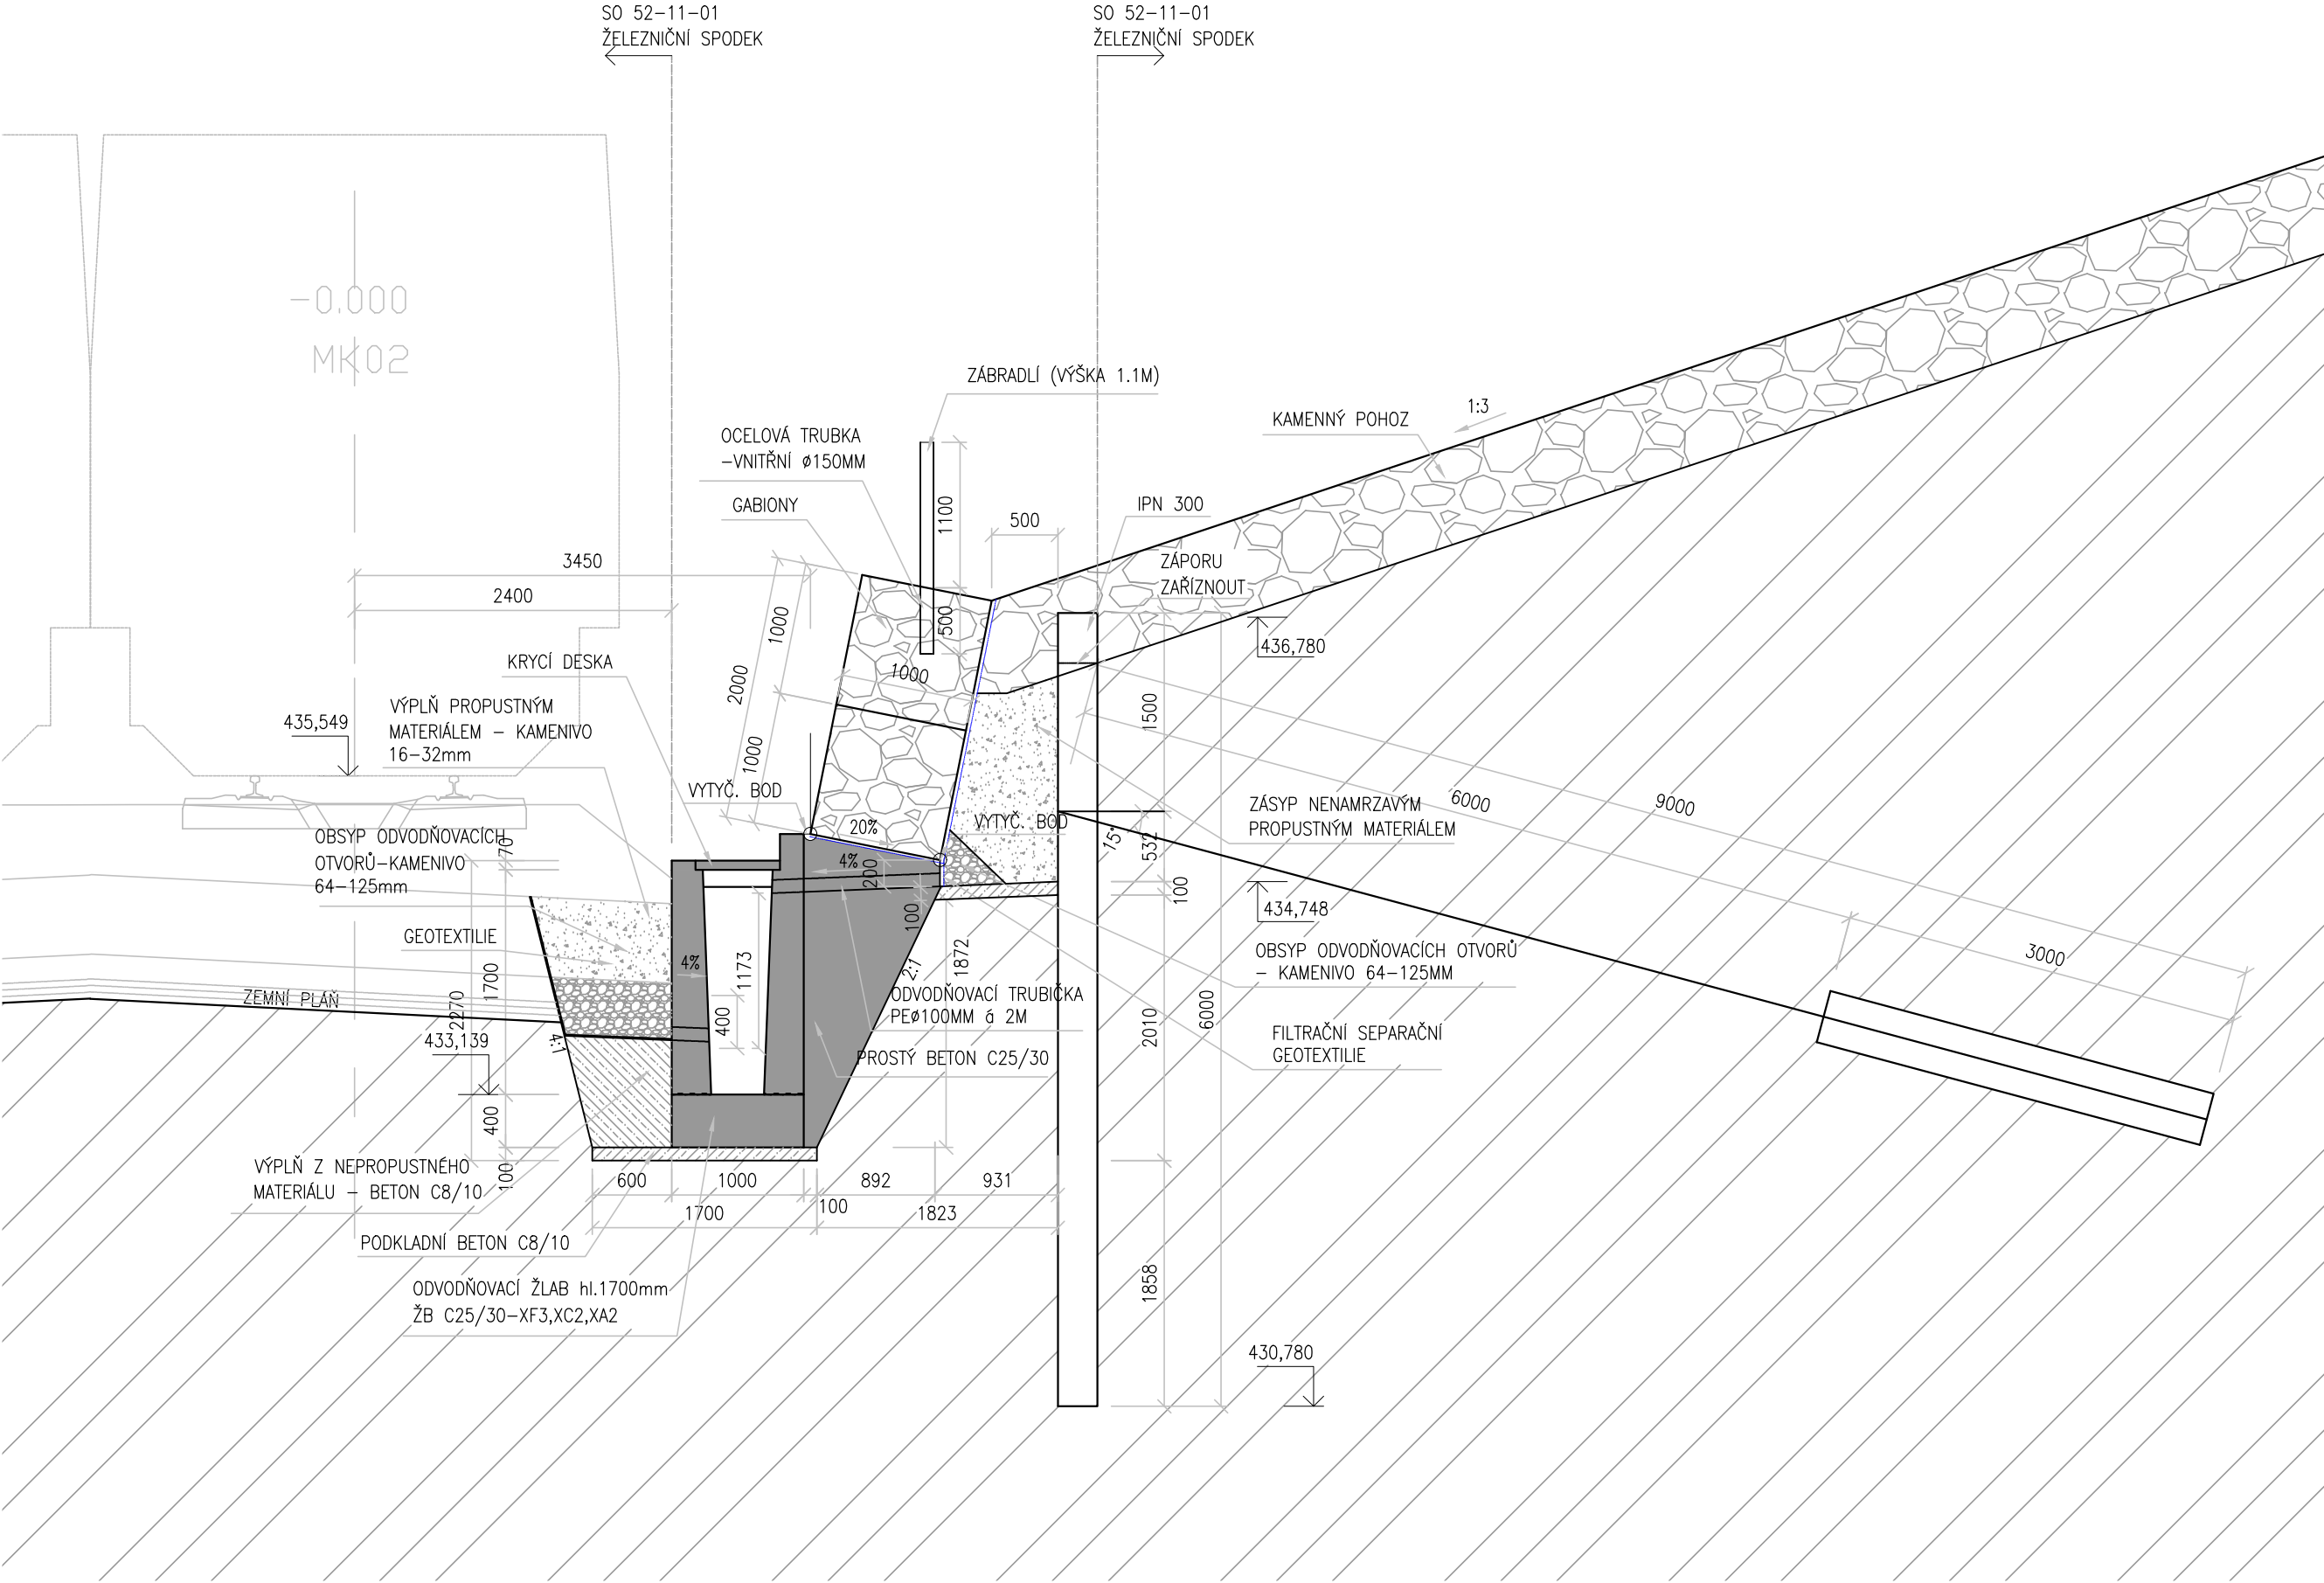


ŘEZ V 66,200 km (LEVÁ KOLEJ)
GABION - TYP B (2,5m)

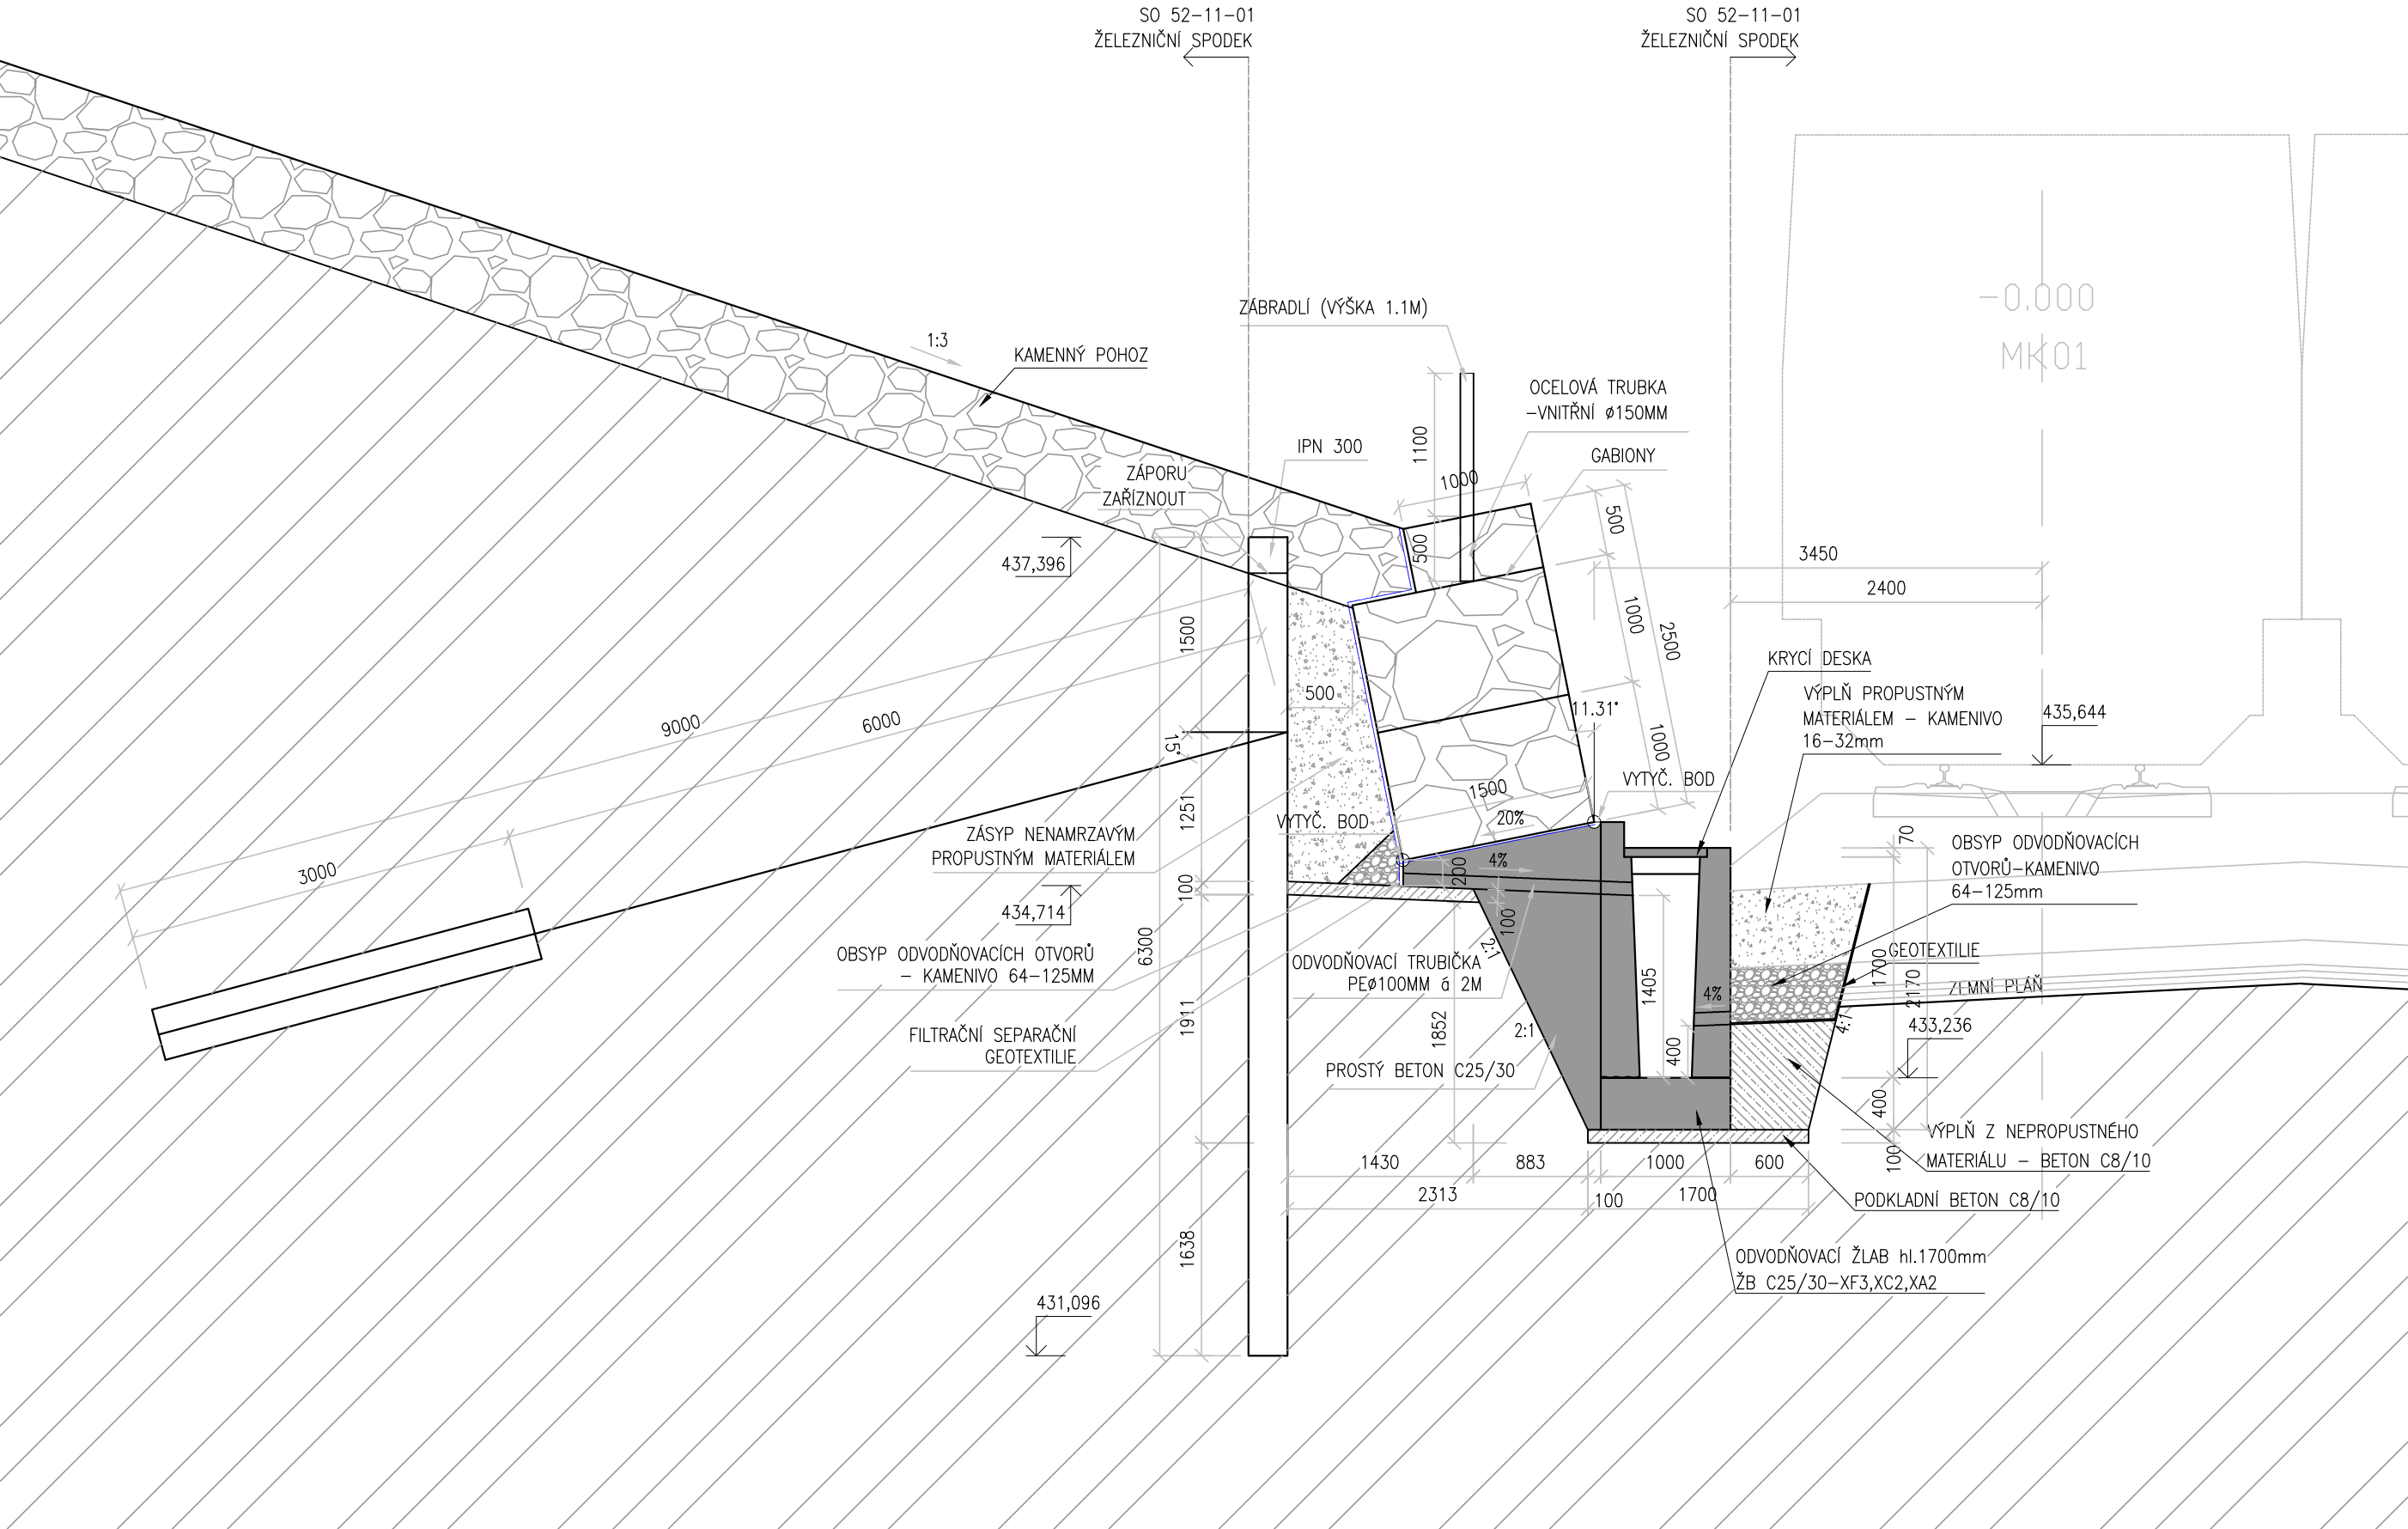


ŘEZ V 66,200 km (PRAVÁ KOLEJ)
GABION - TYP B (2,5m)

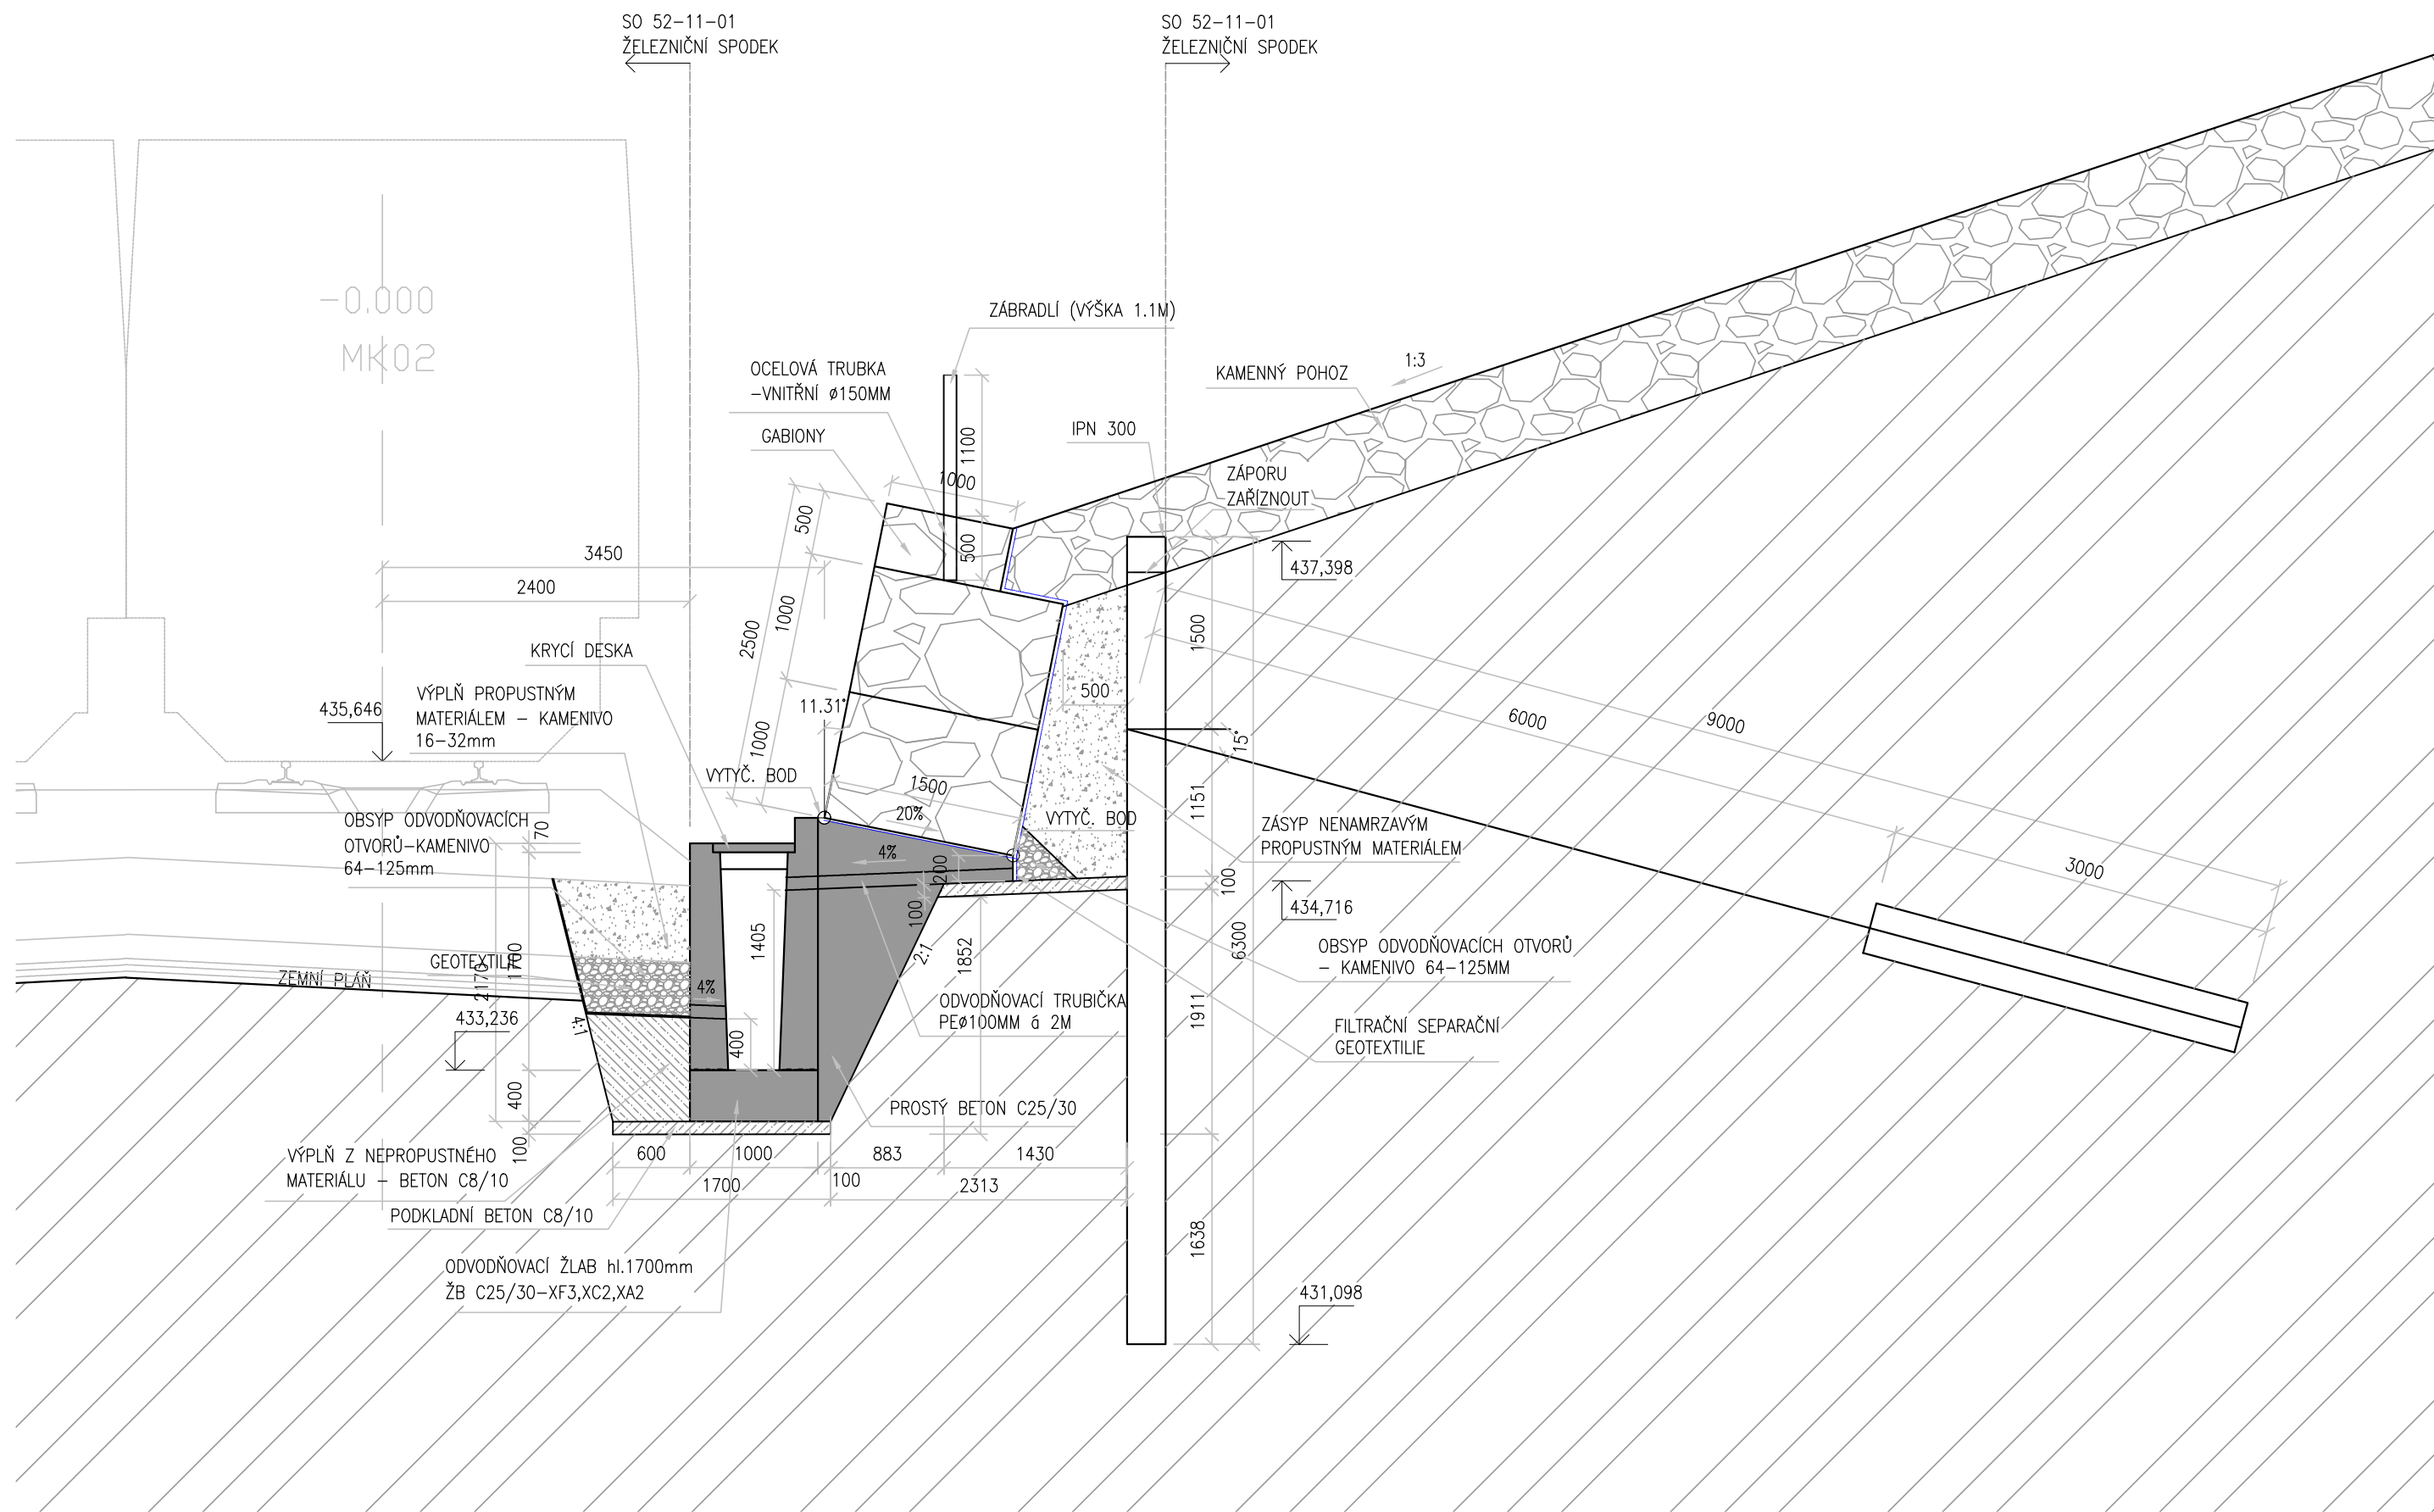


ŘEZ V 66,223 km (LEVÁ KOLEJ)
GABION - TYP C (3,0m)

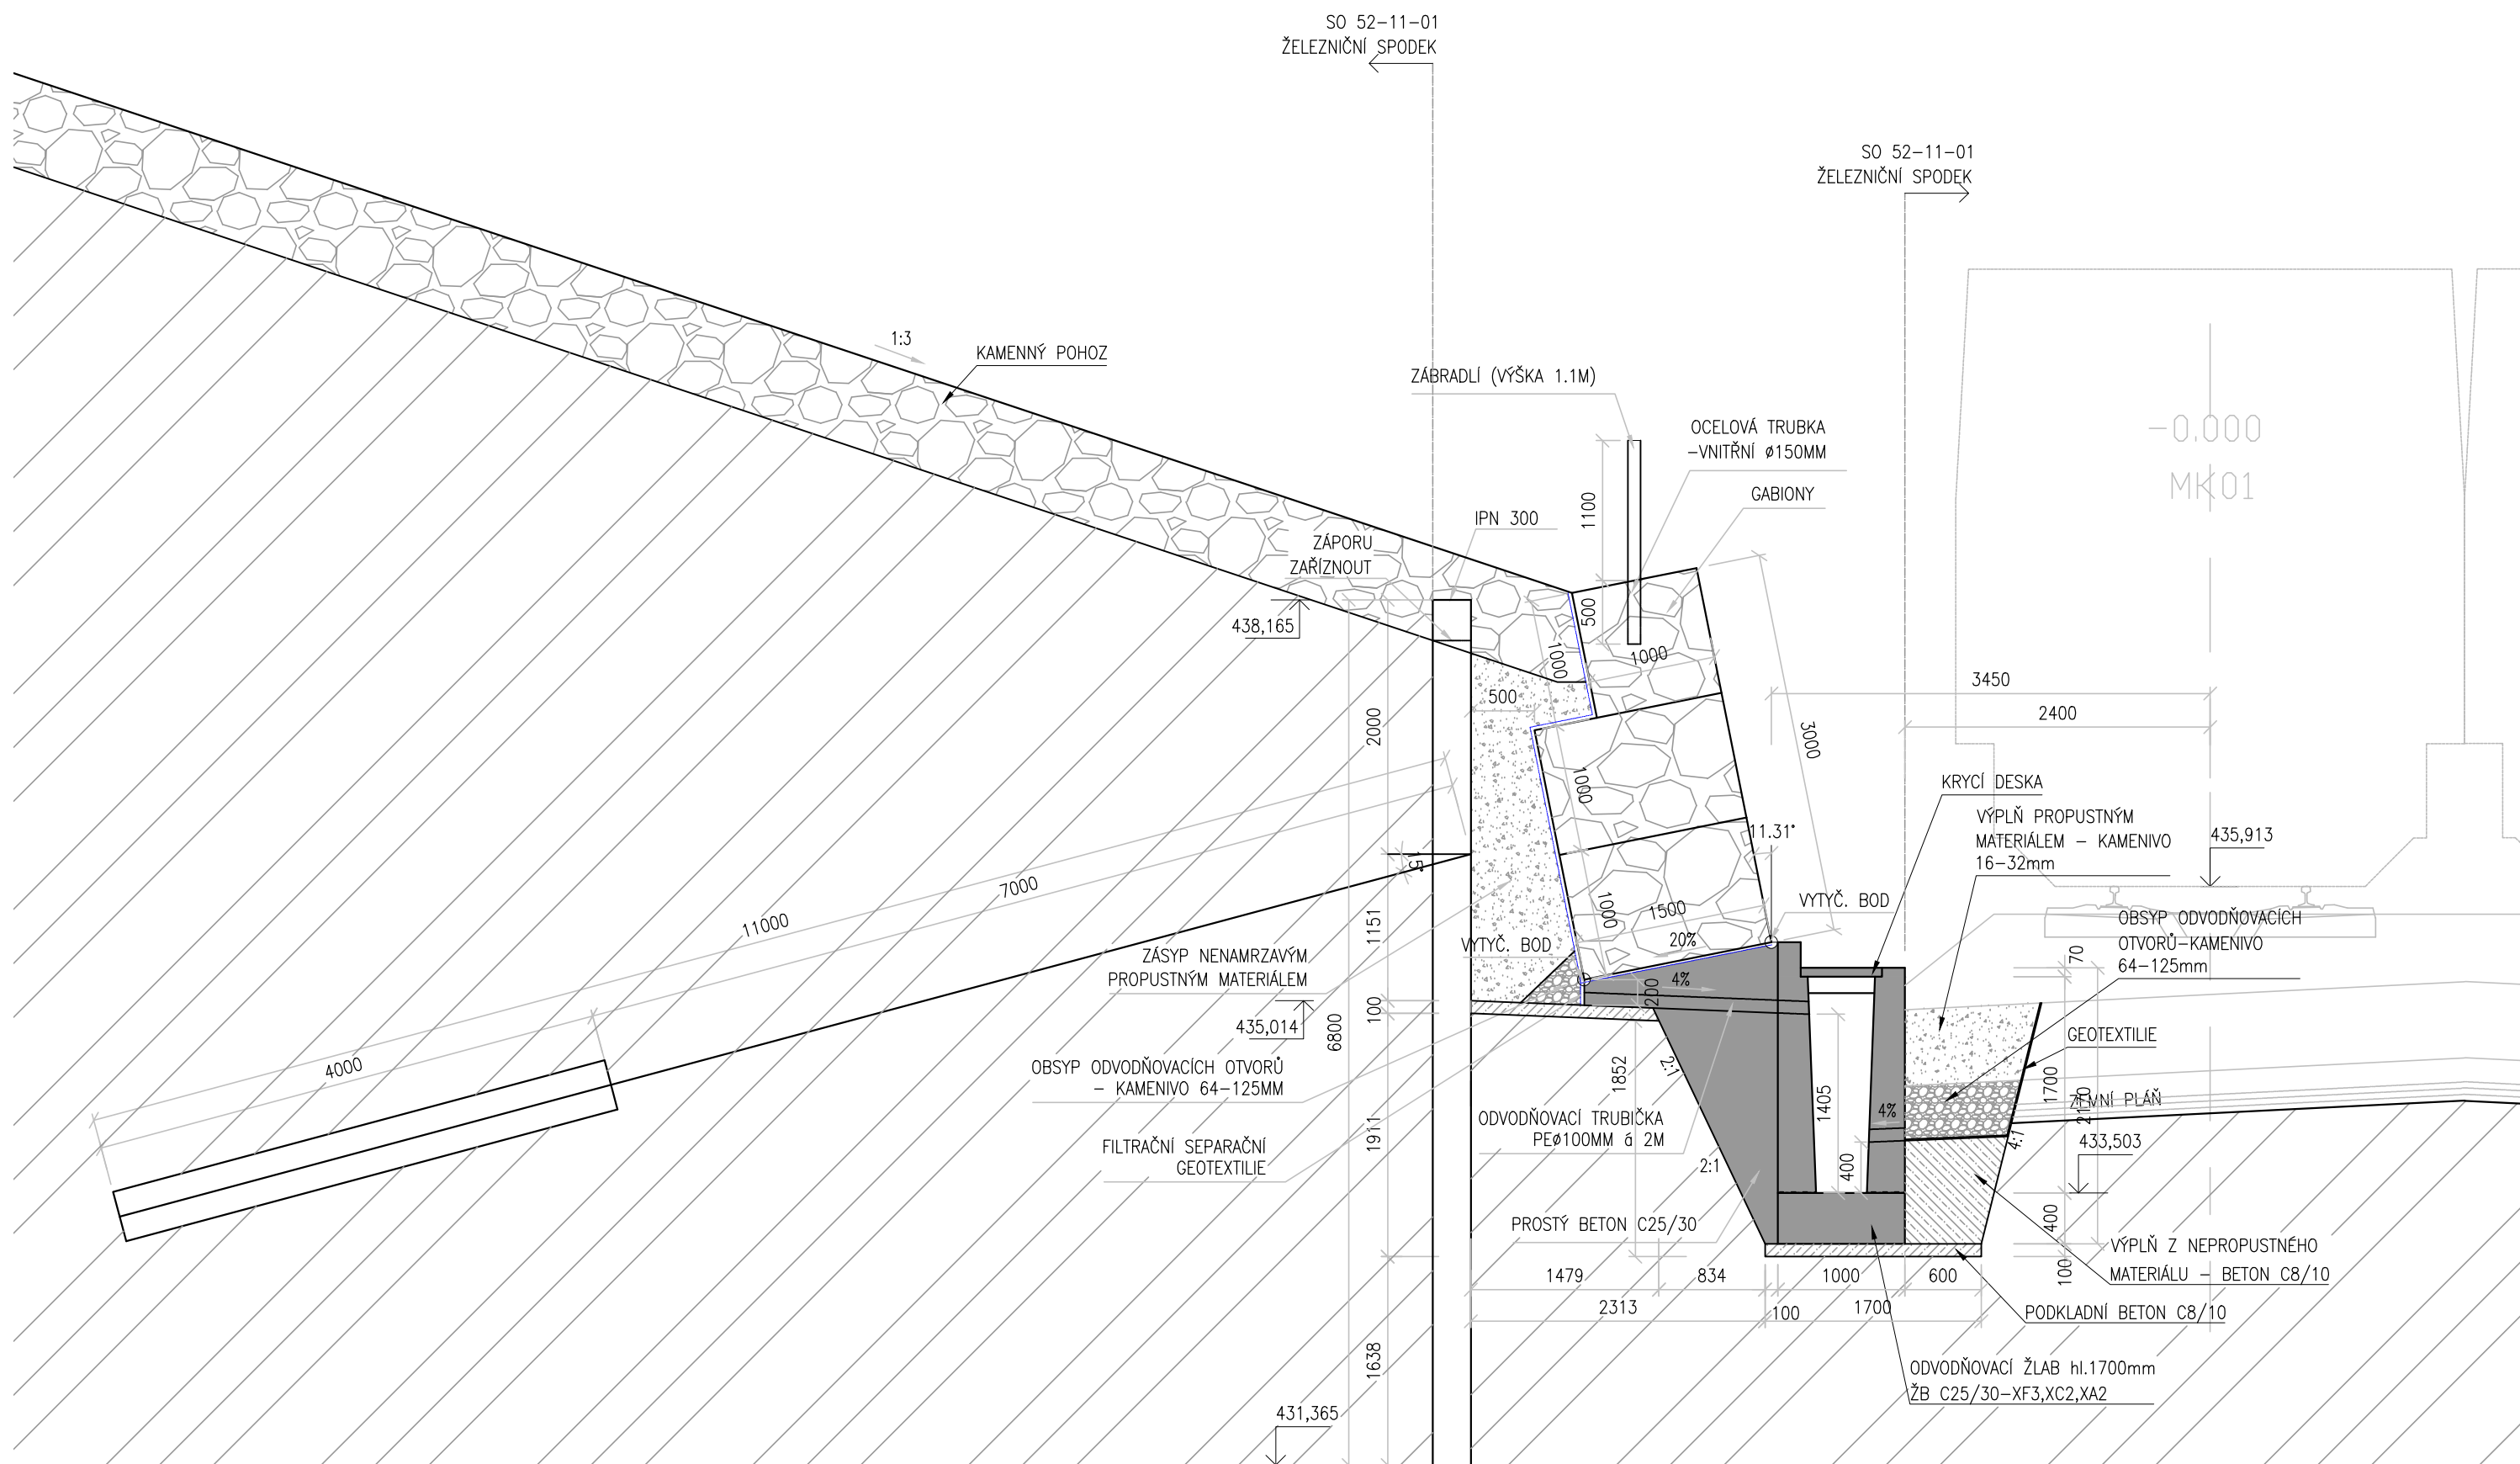


ŘEZ V 66,223 km (PRAVÁ KOLEJ)
GABION - TYP C (3,0m)

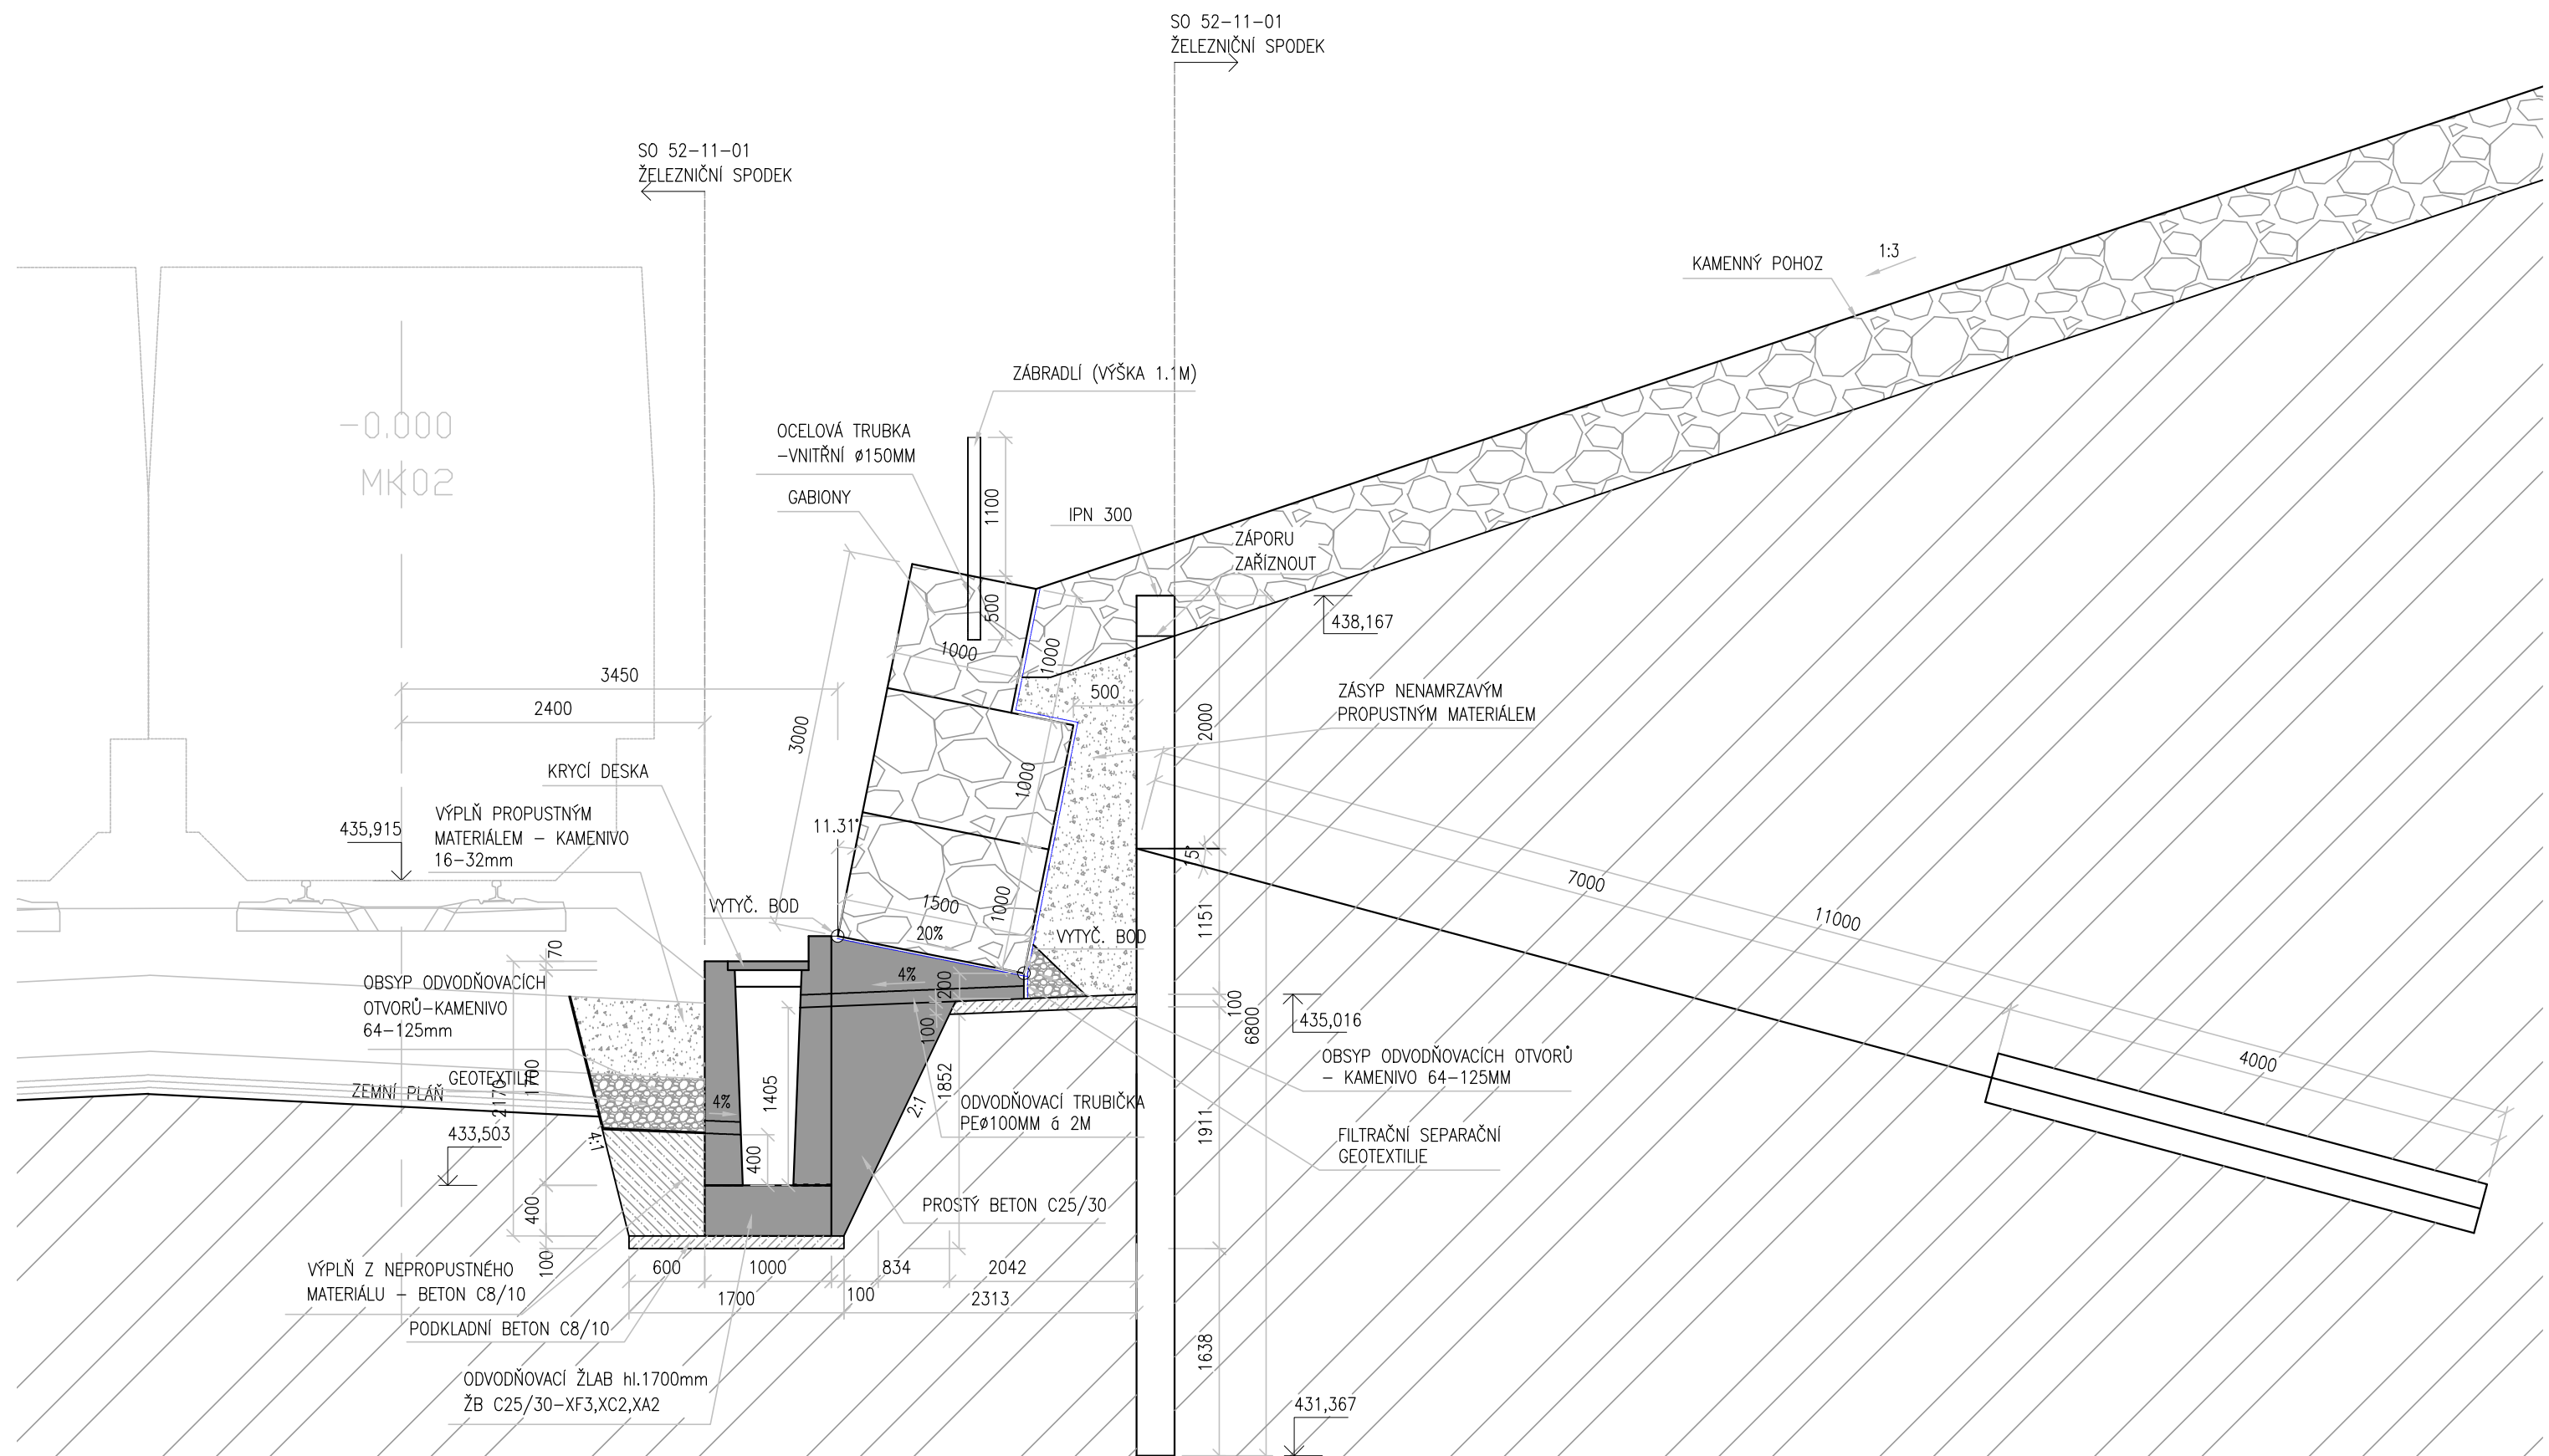


ŘEZ V 66,230 km (LEVÁ KOLEJ)
GABION - TYP D (3,5m)

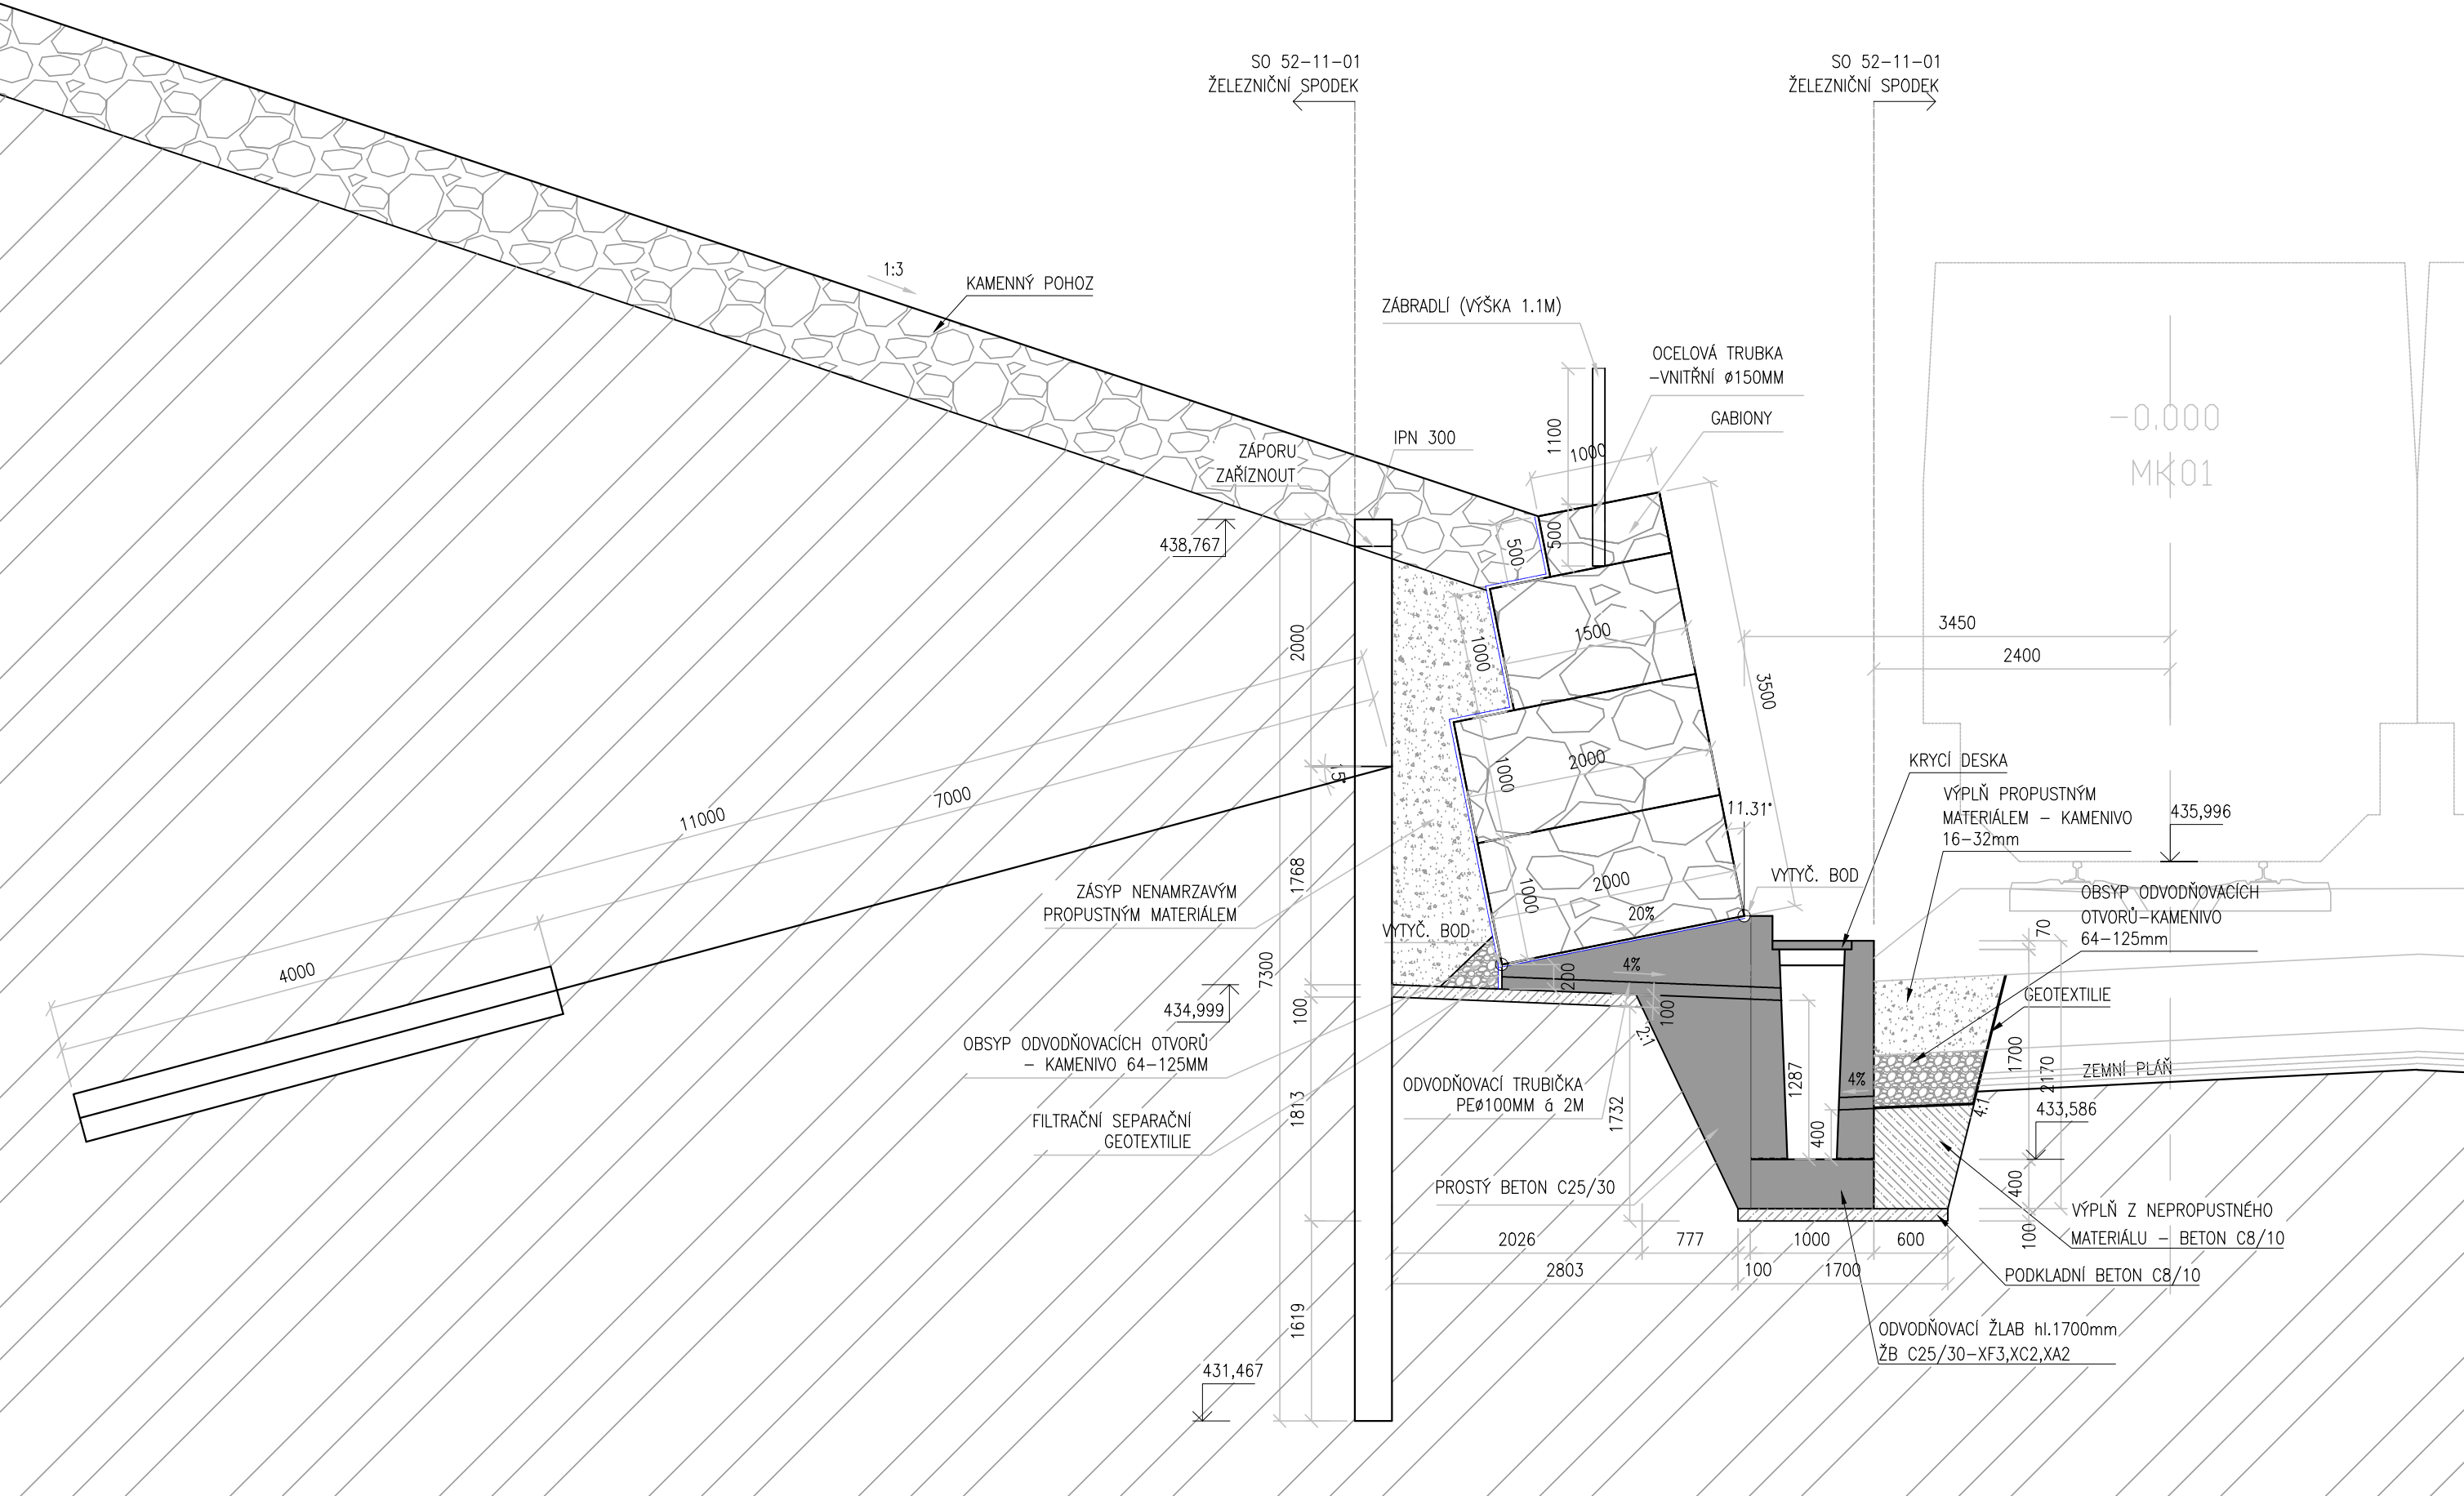


ŘEZ V 66,230 km (PRAVÁ KOLEJ)
GABION - TYP D (3,5m)

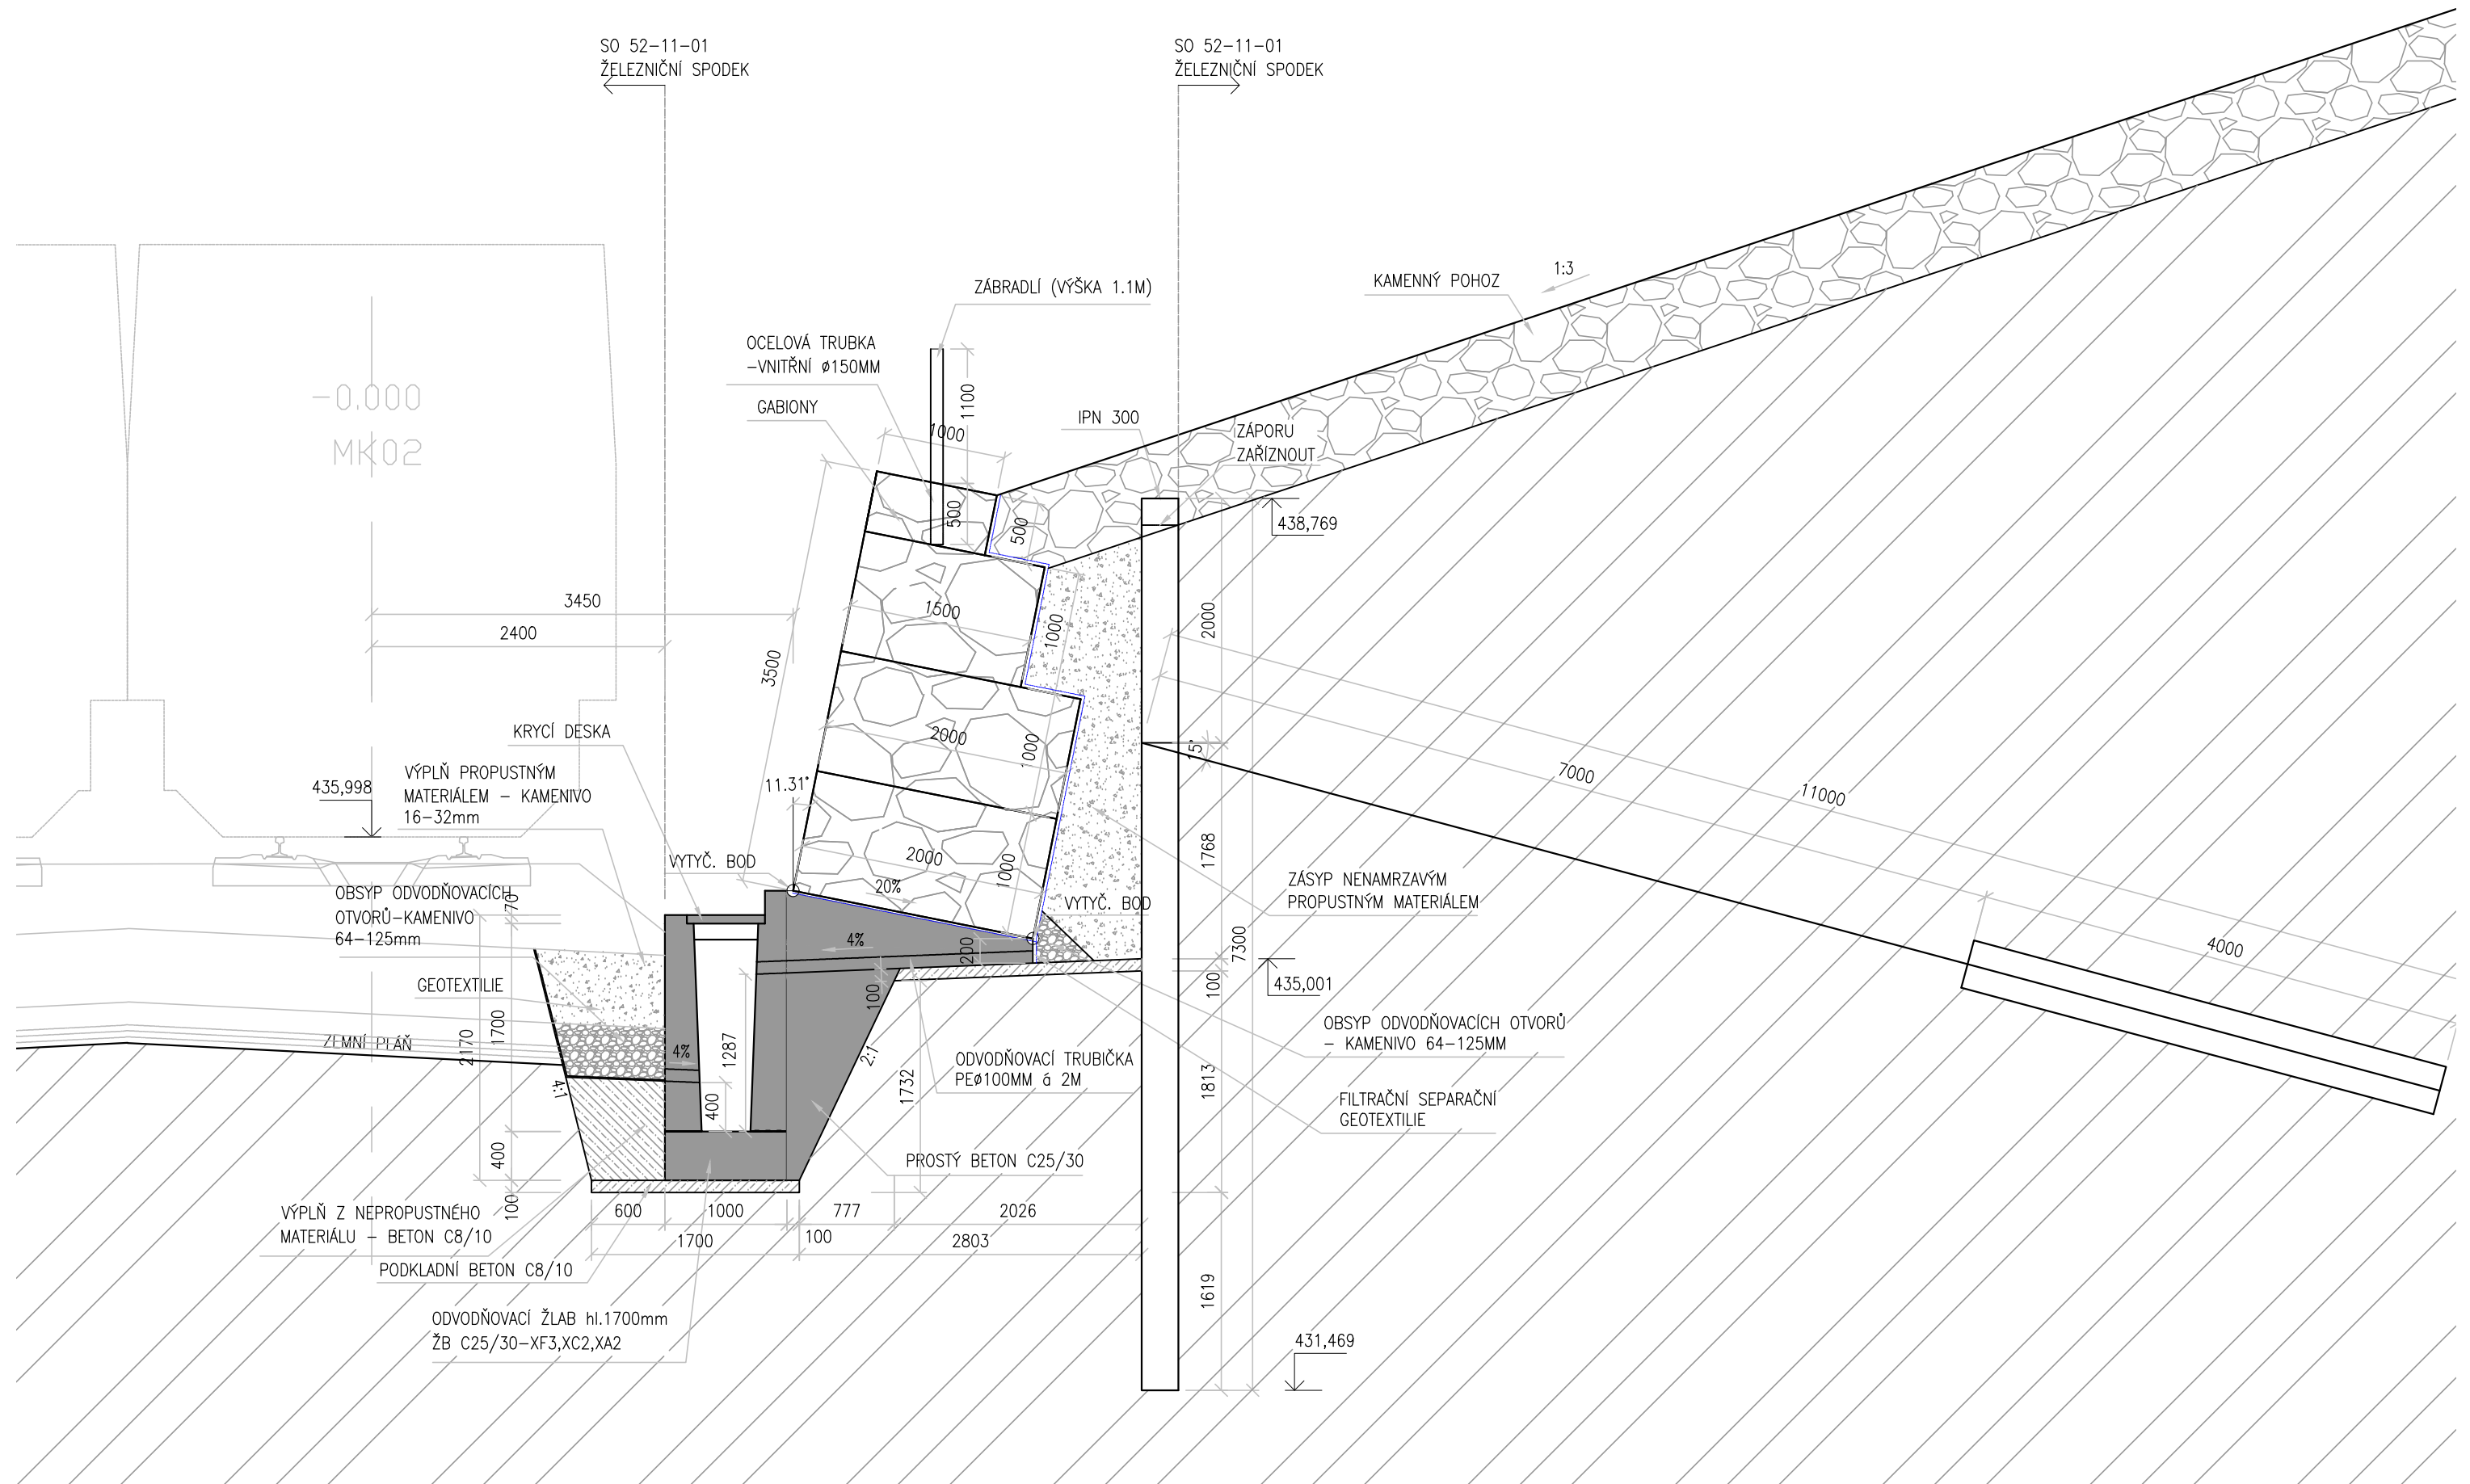


ŘEZ V 66,250 km (LEVÁ KOLEJ)
GABION - TYP E (4,0m)

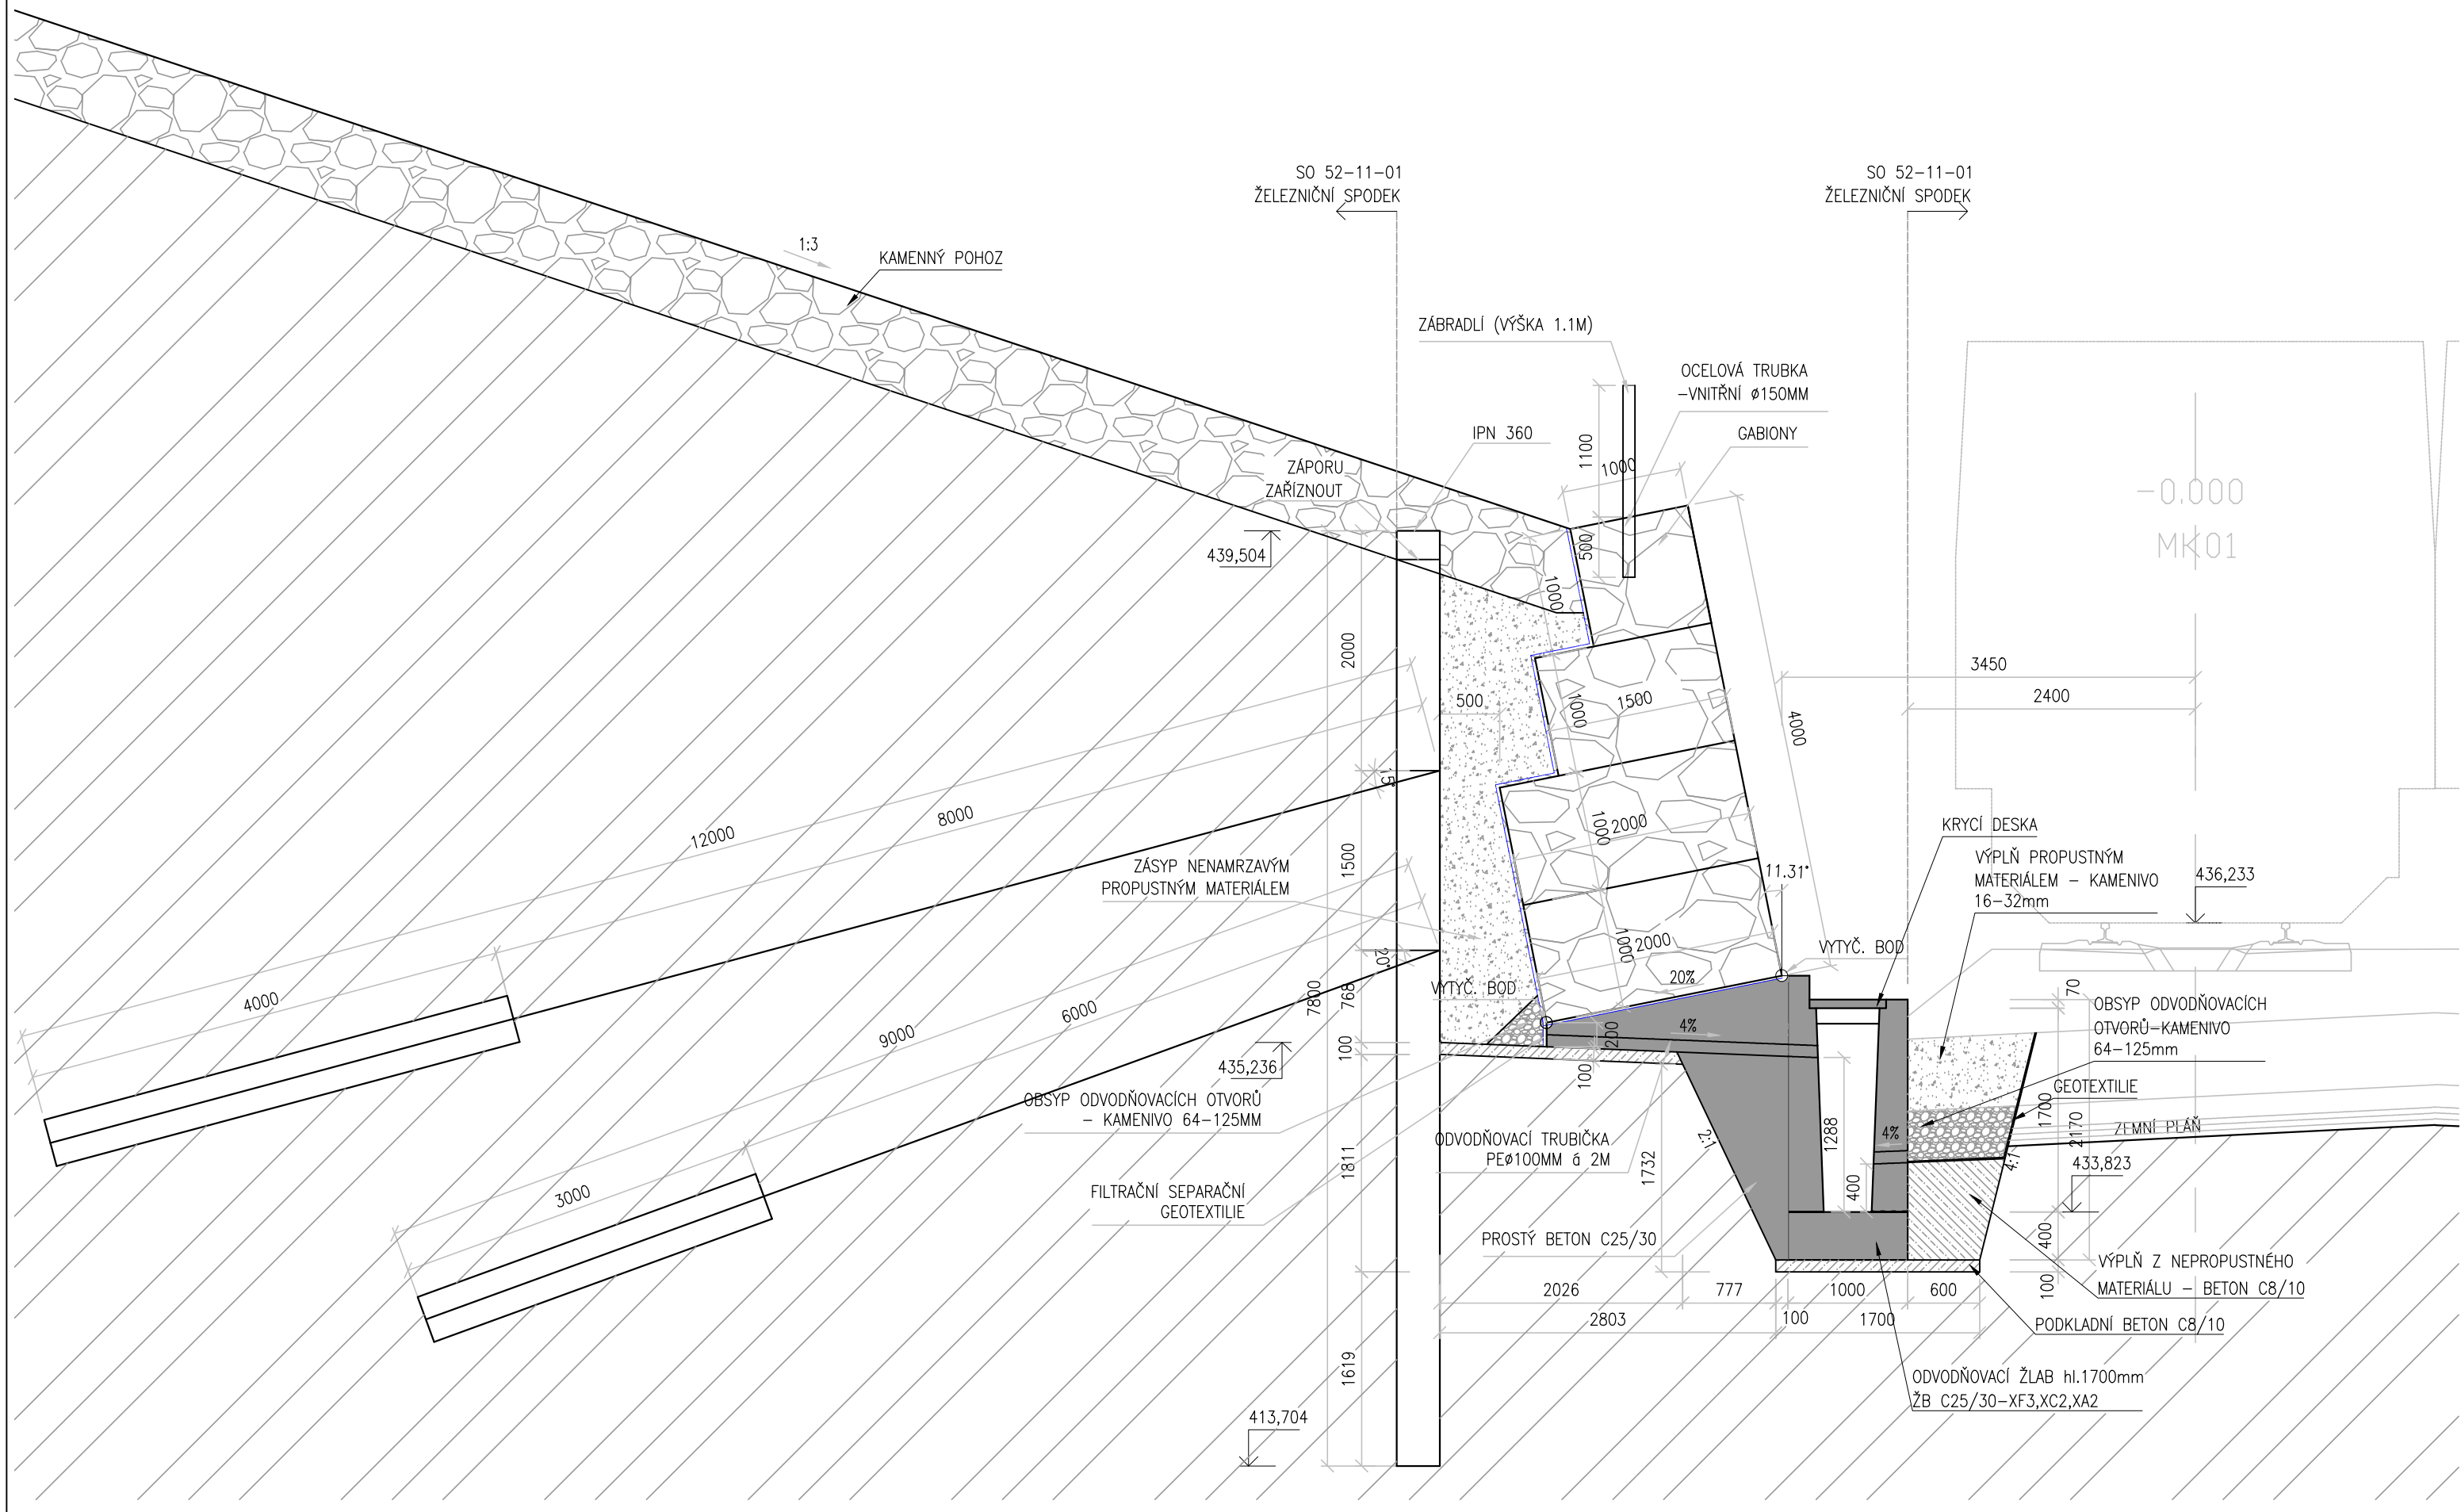


GABION - TYP F (4,5m)

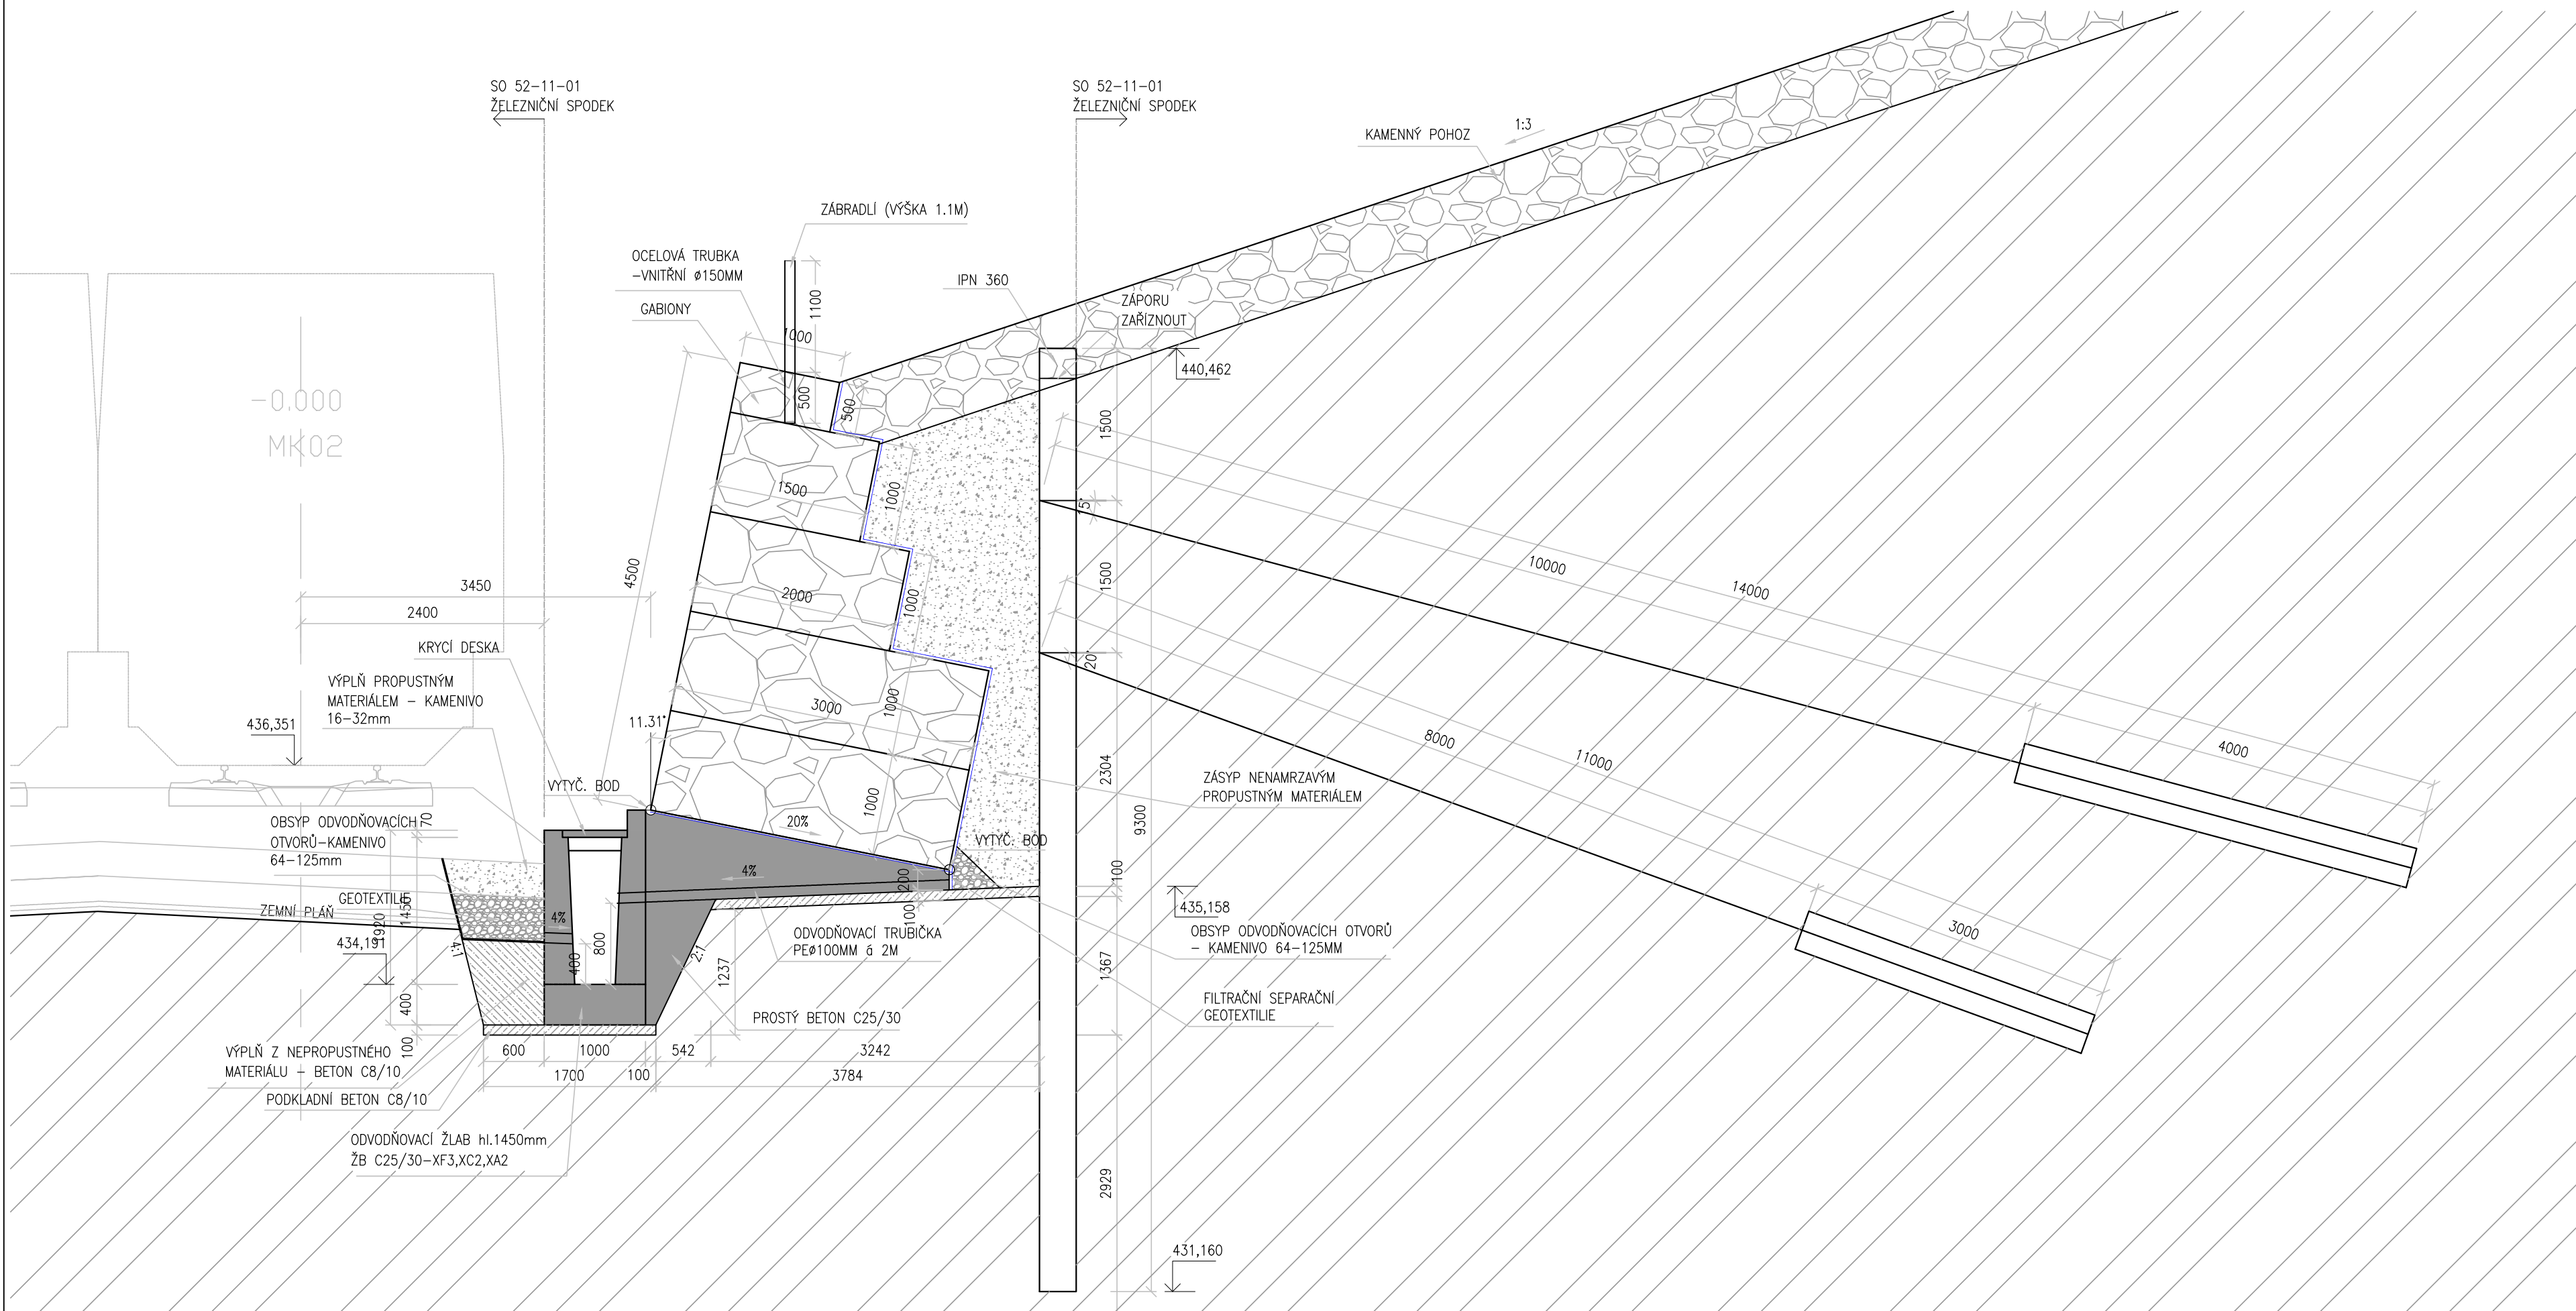


ŘEZ V 66,280 km (LEVÁ KOLEJ)
GABION - TYP G (5,0m)

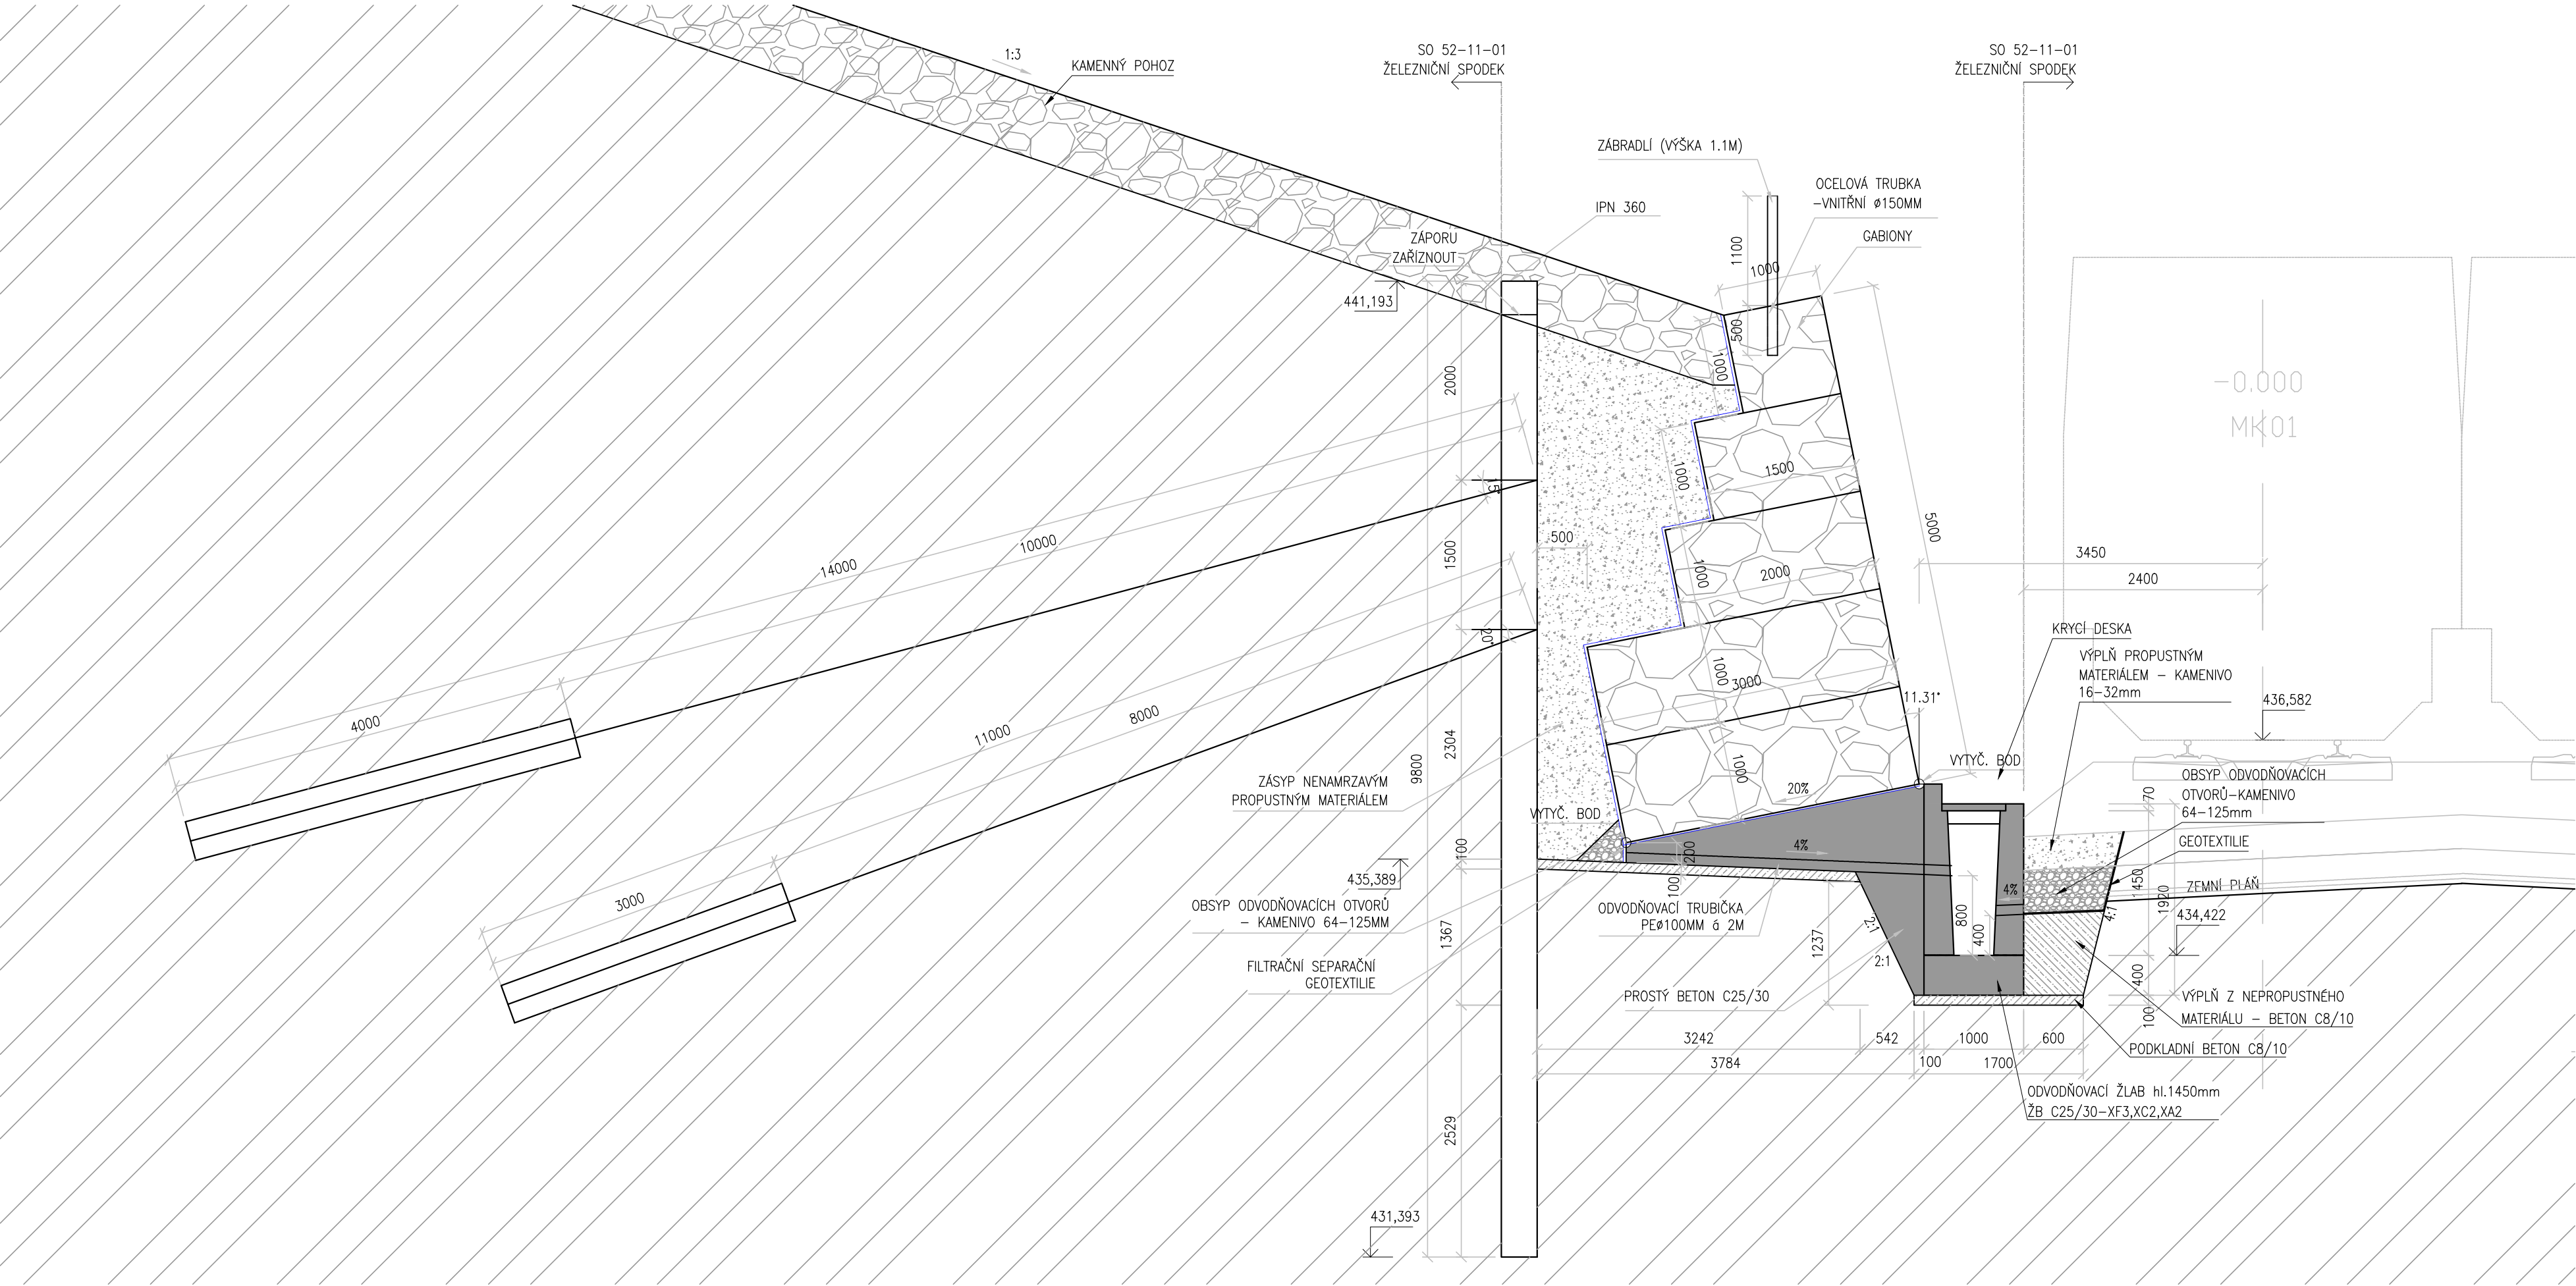

ŘEZ V 66,280 km (PRAVÁ KOLEJ)
GABION - TYP G (5,0m)

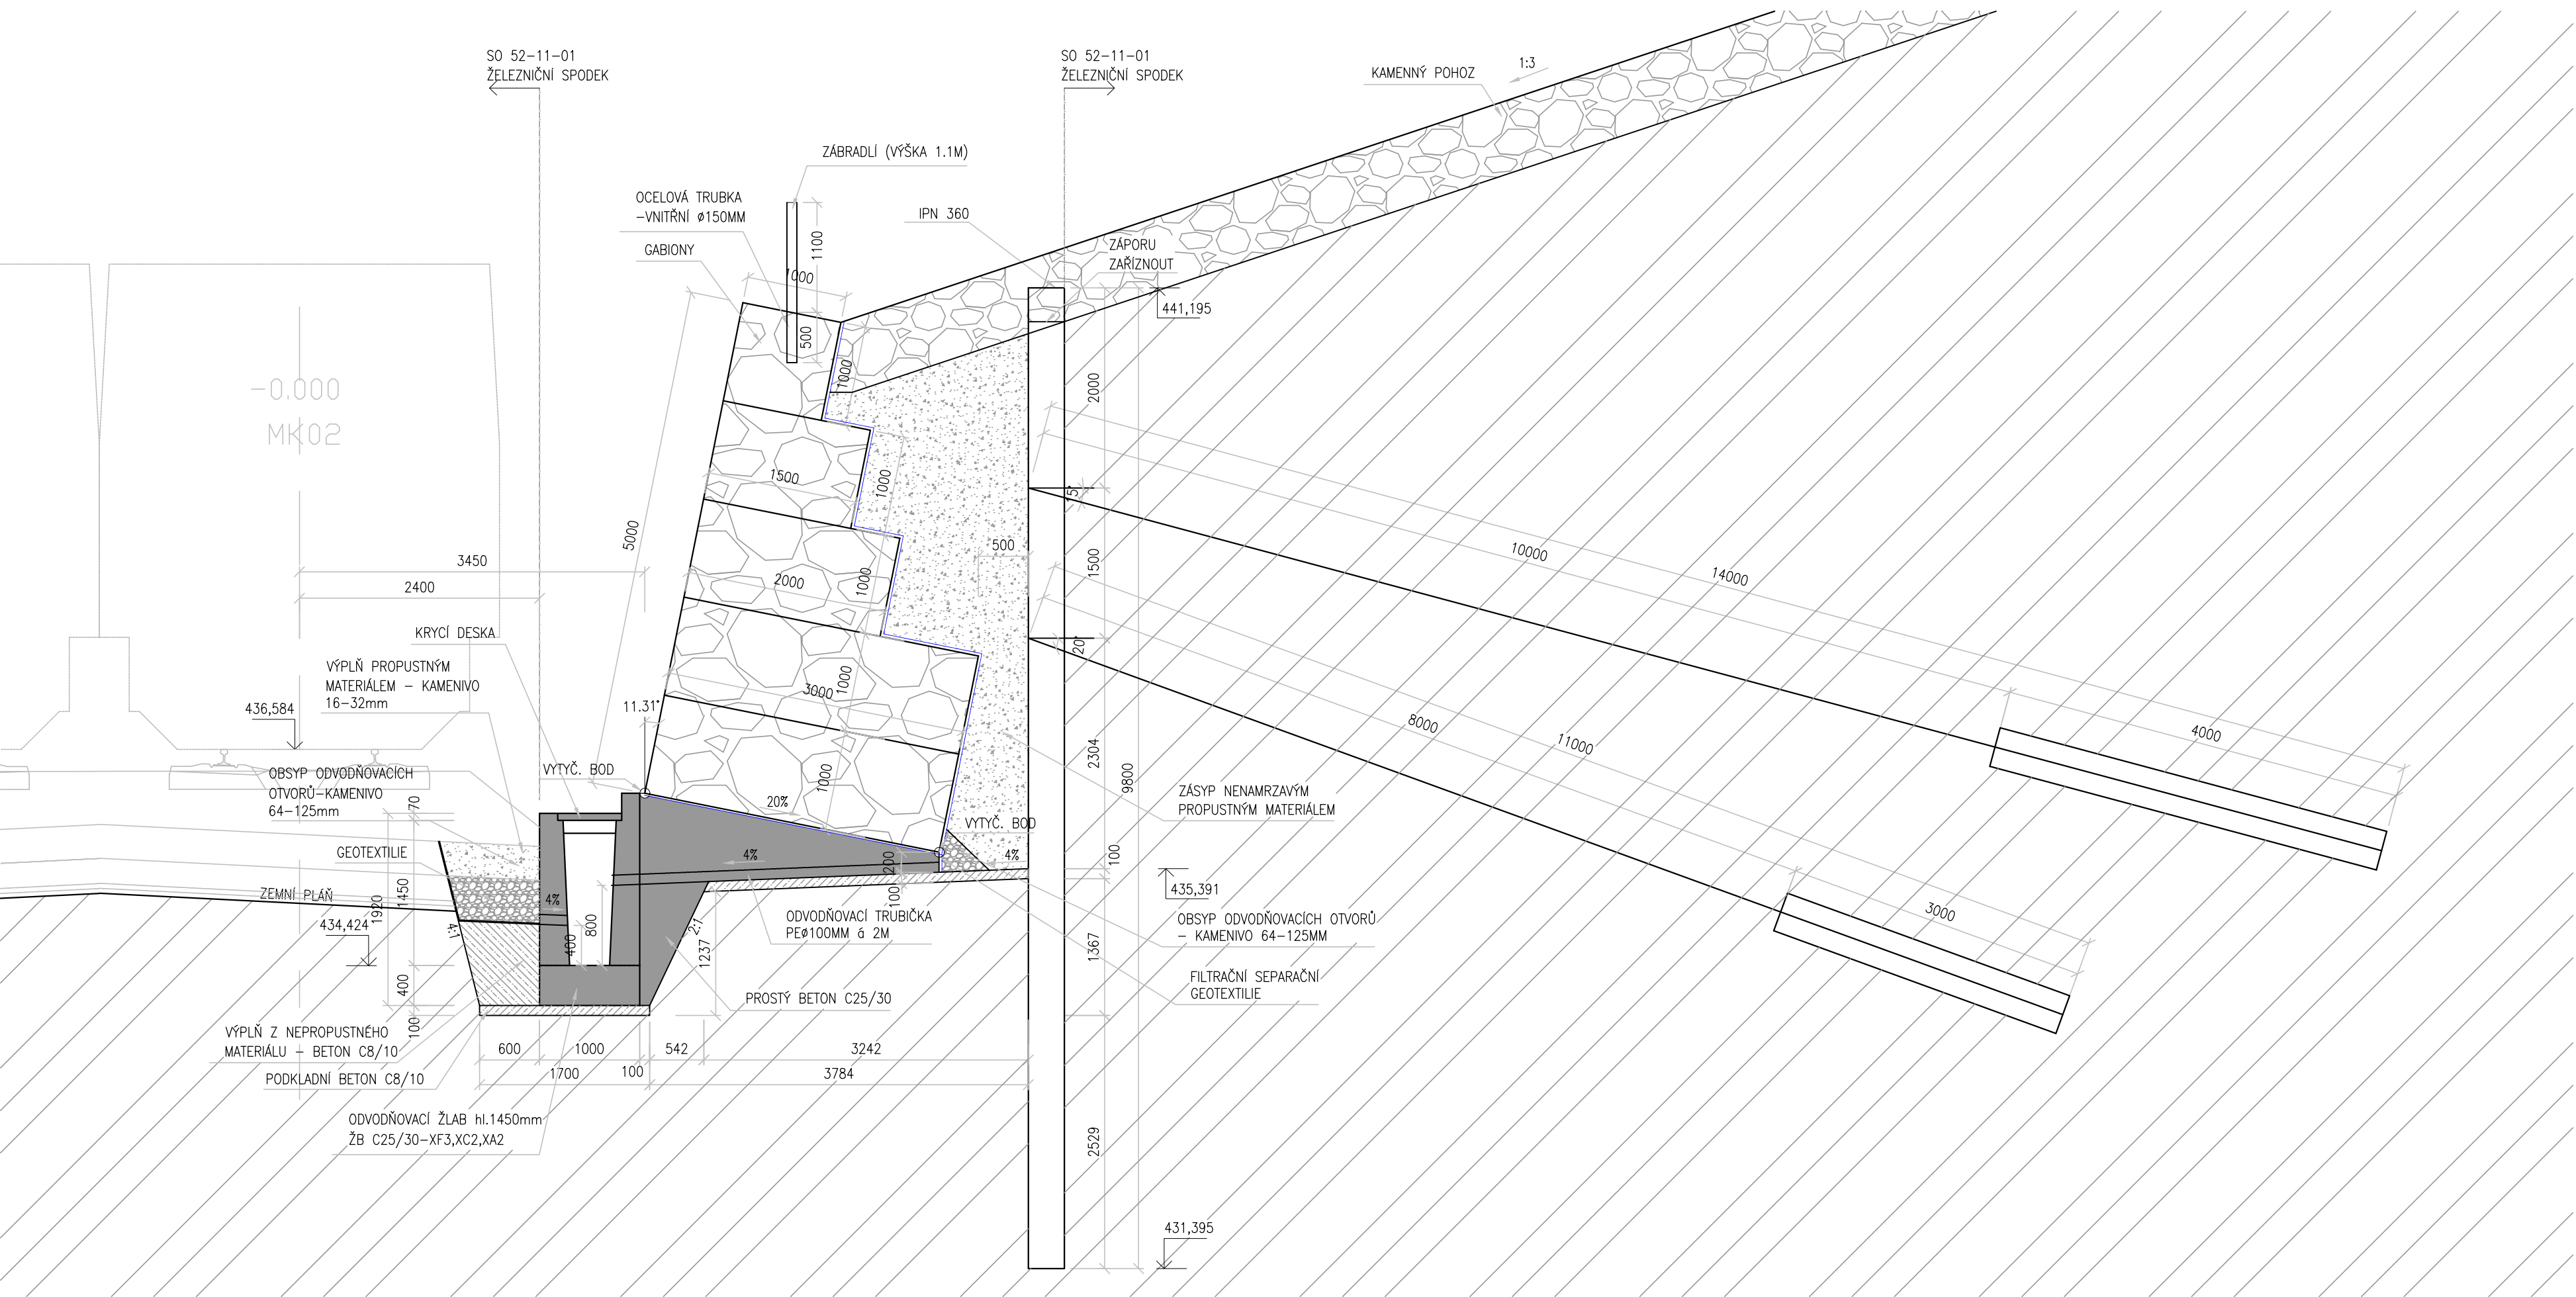

ŘEZ V 66,300 km (LEVÁ KOLEJ)
GABION - TYP H (5,5m)

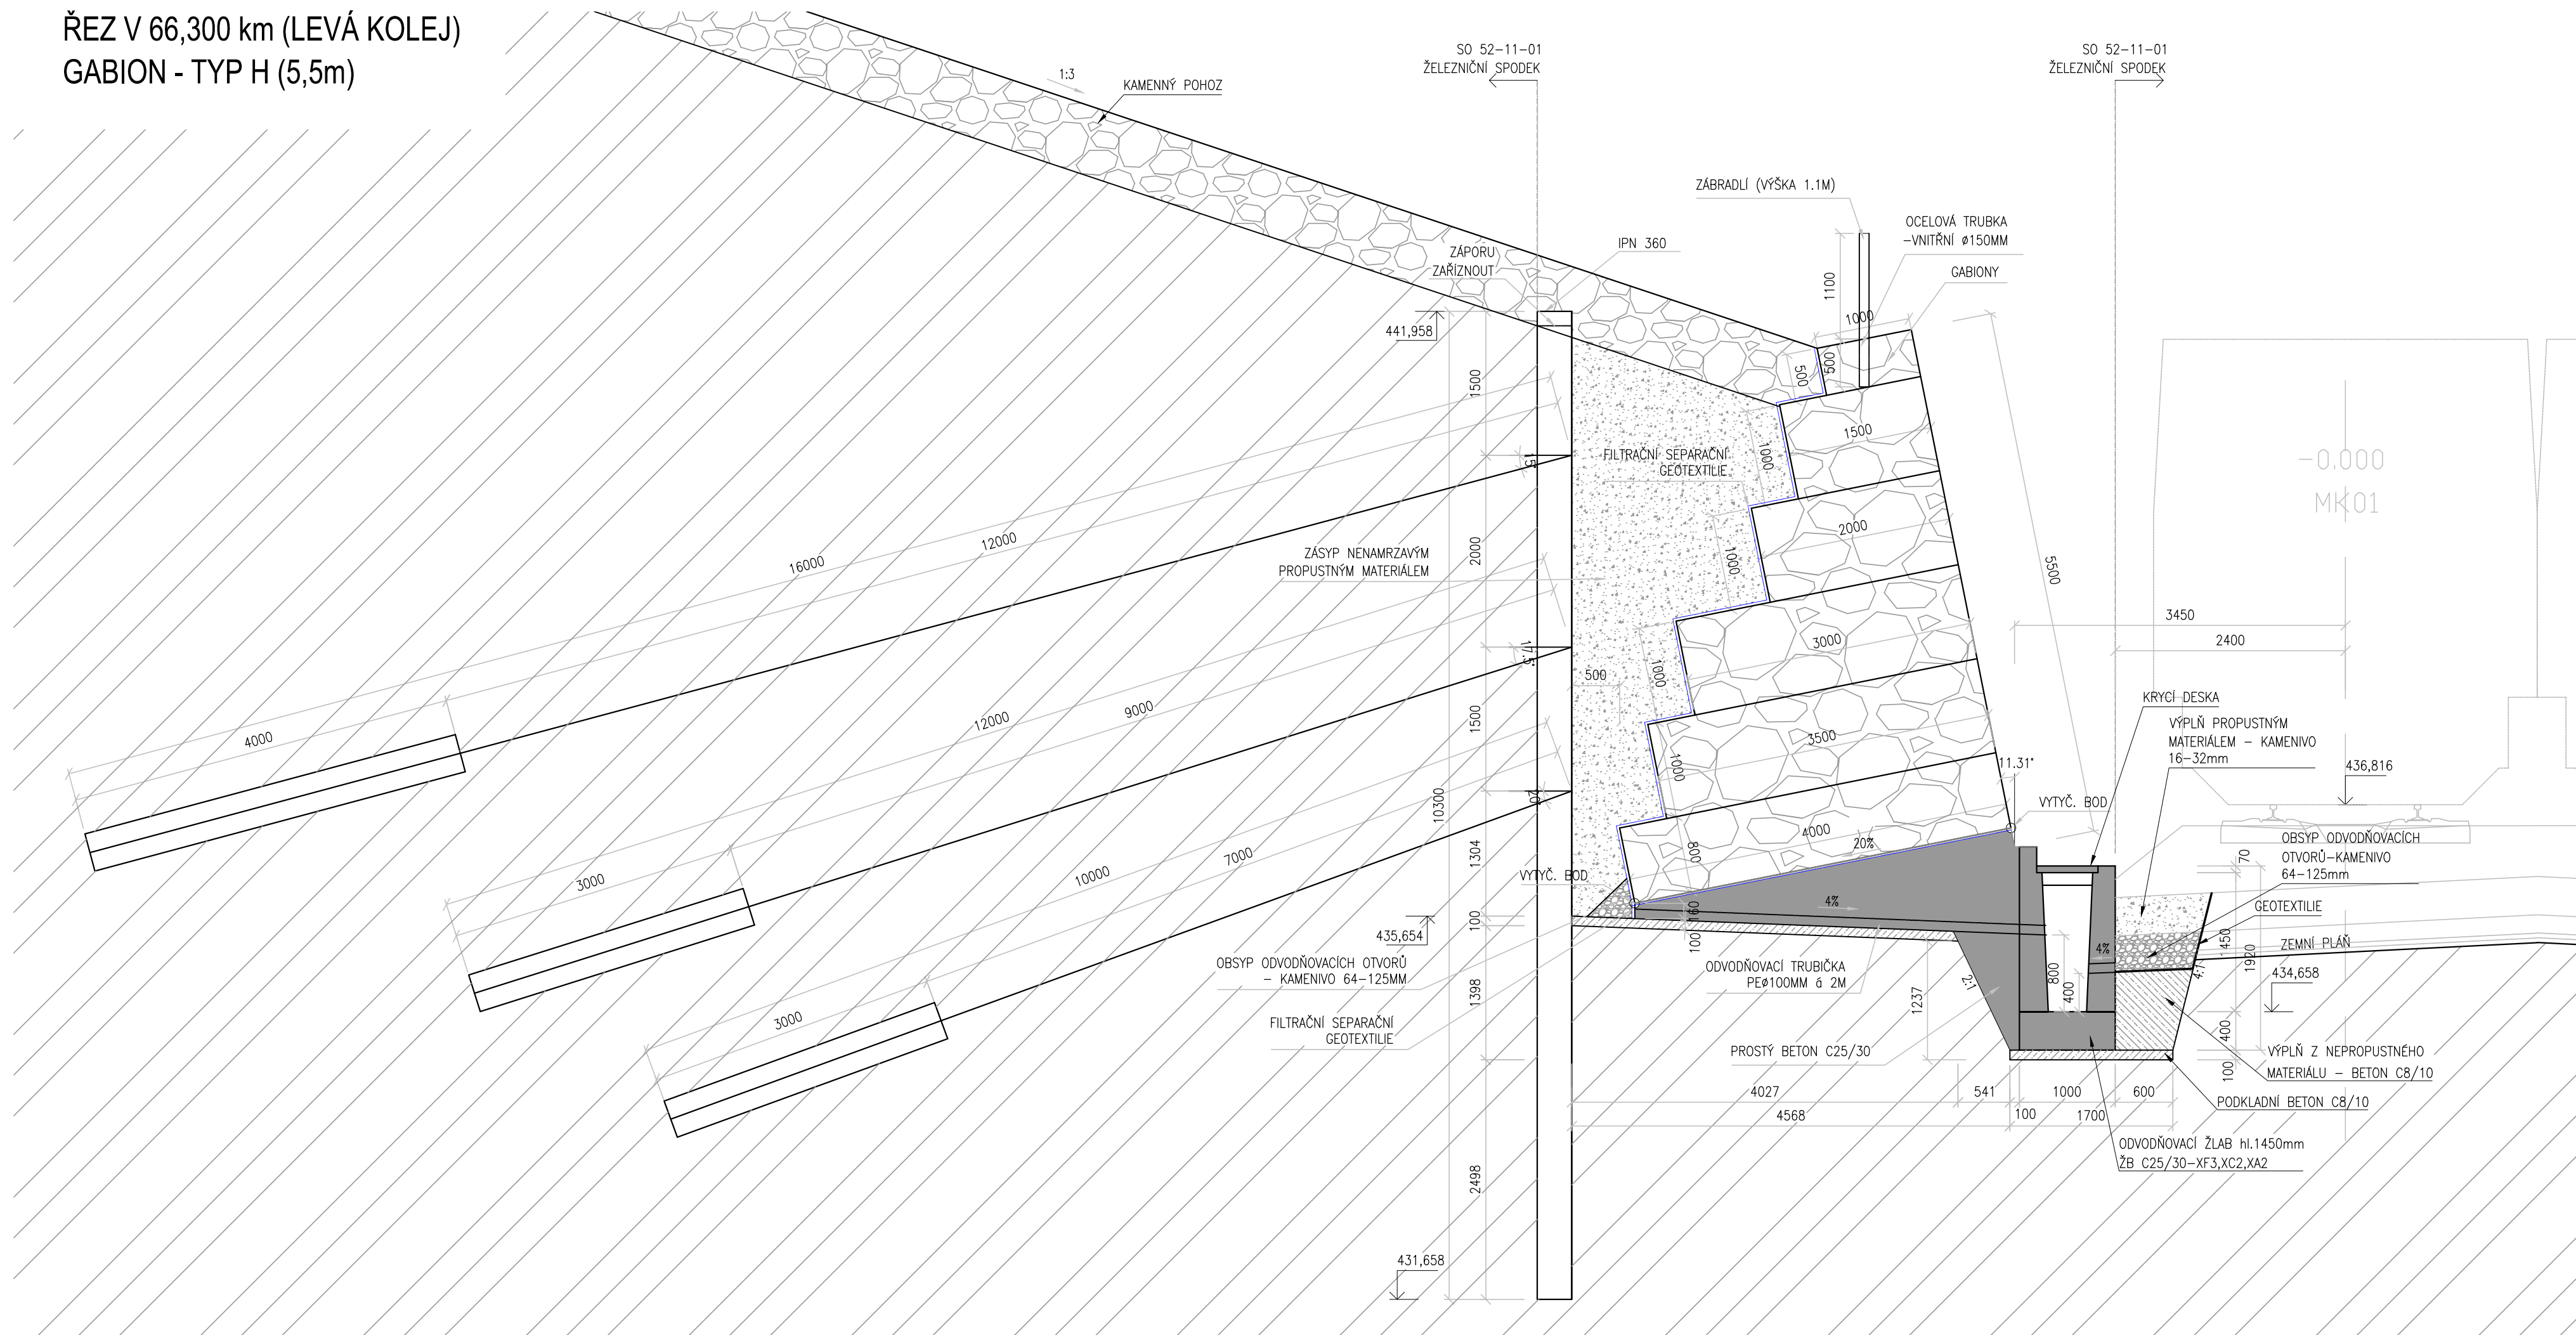

ŘEZ V 66,300 km (PRAVÁ KOLEJ)
GABION - TYP H (5,5m)

