






SITUACE 2.ČÁST, M 1:200

ŽLAB HLUBOKÝ 1050 MM, VZ. ŘEZ D

ŽLAB HLUBOKÝ 1050 MM

MONOLITICKÉ ODVODŇOVACÍ ŽLABY

ŽLAB HLUBOKÝ 1050 MM, VZ. ŘEZ F



POZNÁMKY:

- PŘÍKOPOVÉ ŽLABY JSOU ROZDĚLENY NA DILATAČNÍ ÚSEKY DLOUHÉ DO 13-14M, PODLE ROZMÍSTĚNÍ ZAKLADŮ PRO TRAKČNÍ STOJÁKY.
- DETALE DILATAČNÍ SPÁRY - VZ. PRŮČNÉ ŘEZY
- PŘÍKOPOVÉ ŽLABY JSOU V MÍSTĚ TRAKČNÍCH STOJÁKŮ MONOLITICKY SPOJENY S JEJICH ZAKLADY, TVOŘÍ TAK ATYPICKÉ DILATAČNÍ CELKY DLOUHÉ 2M.
- TECHTO ATYPICKÝCH DLO JSOU DVA DRUHÝ: TYP A, TYP B. VÍCE VZ. PRŮČNÉ ŘEZY

Výškový systém Bpv
Souřadnicový systém S-JTSK

Změny:	Nový záměr		

SPRÁVA ŽELEZNIC Investor, objednatel	SPRÁVA ŽELEZNIC, s.o. Dělnická 1062/7, 110 00 Praha 1 Kontaktní adresa: SPRÁVA ŽELEZNIC, s.o. Sborová správa dopravy Sokolovská 1955/276, 190 00 Praha 9	METROPROJEKT Praha a.s. Miroslavská 152/136, 170 00 Praha 7 Ales Smrček, tel: +420 296 154 349	Metropojekt Group METROPROJEKT Praha a.s. Argentinická 152/136, 170 00 Praha 7 Ales Smrček, tel: +420 296 154 349
--	---	--	--

METROPROJEKT Praha a.s. Argentinická 152/136, 170 00 Praha 7 generální ředitel: Ing. David Krása tel: +420 296 154 165 www.metroprojekt.cz info@metroprojekt.cz	METROPROJEKT
--	---------------------

RP: Ing. Petr Zobal tel: +420 296 154 247 Stupeň: DSP+PDPs	Nový stav Ing. Petr Zobal Ověřování projektu: Ing. Vladimír Pátek Typová část: Bc. Jan Tausek Normativní: Ing. Václav Křivánek	Nový stav STAVEBNÍ ČÁST INŽENÝRSKÉ OBJEKTY KOLEJOVÝ SVRŠEK A SPODEK SO 52-10-01.11 Soběslav-Doubi, žel. svršek, následná úprava GPX SO 52-10-01.11 Soběslav-Doubi, žel. svršek, snesení svršku staré tratě SO 52-11-01 Soběslav-Doubi, žel. spodek - ODVODŇOVACÍ MONOLITICKÉ ŽLABY	Stupeň: E E.1 E.1.1 E.1.1.3	SITUACE 2.ČÁST Číslo příj.: 583
--	---	--	---	---------------------------------------