




1 STANIČENÍ km 63,475

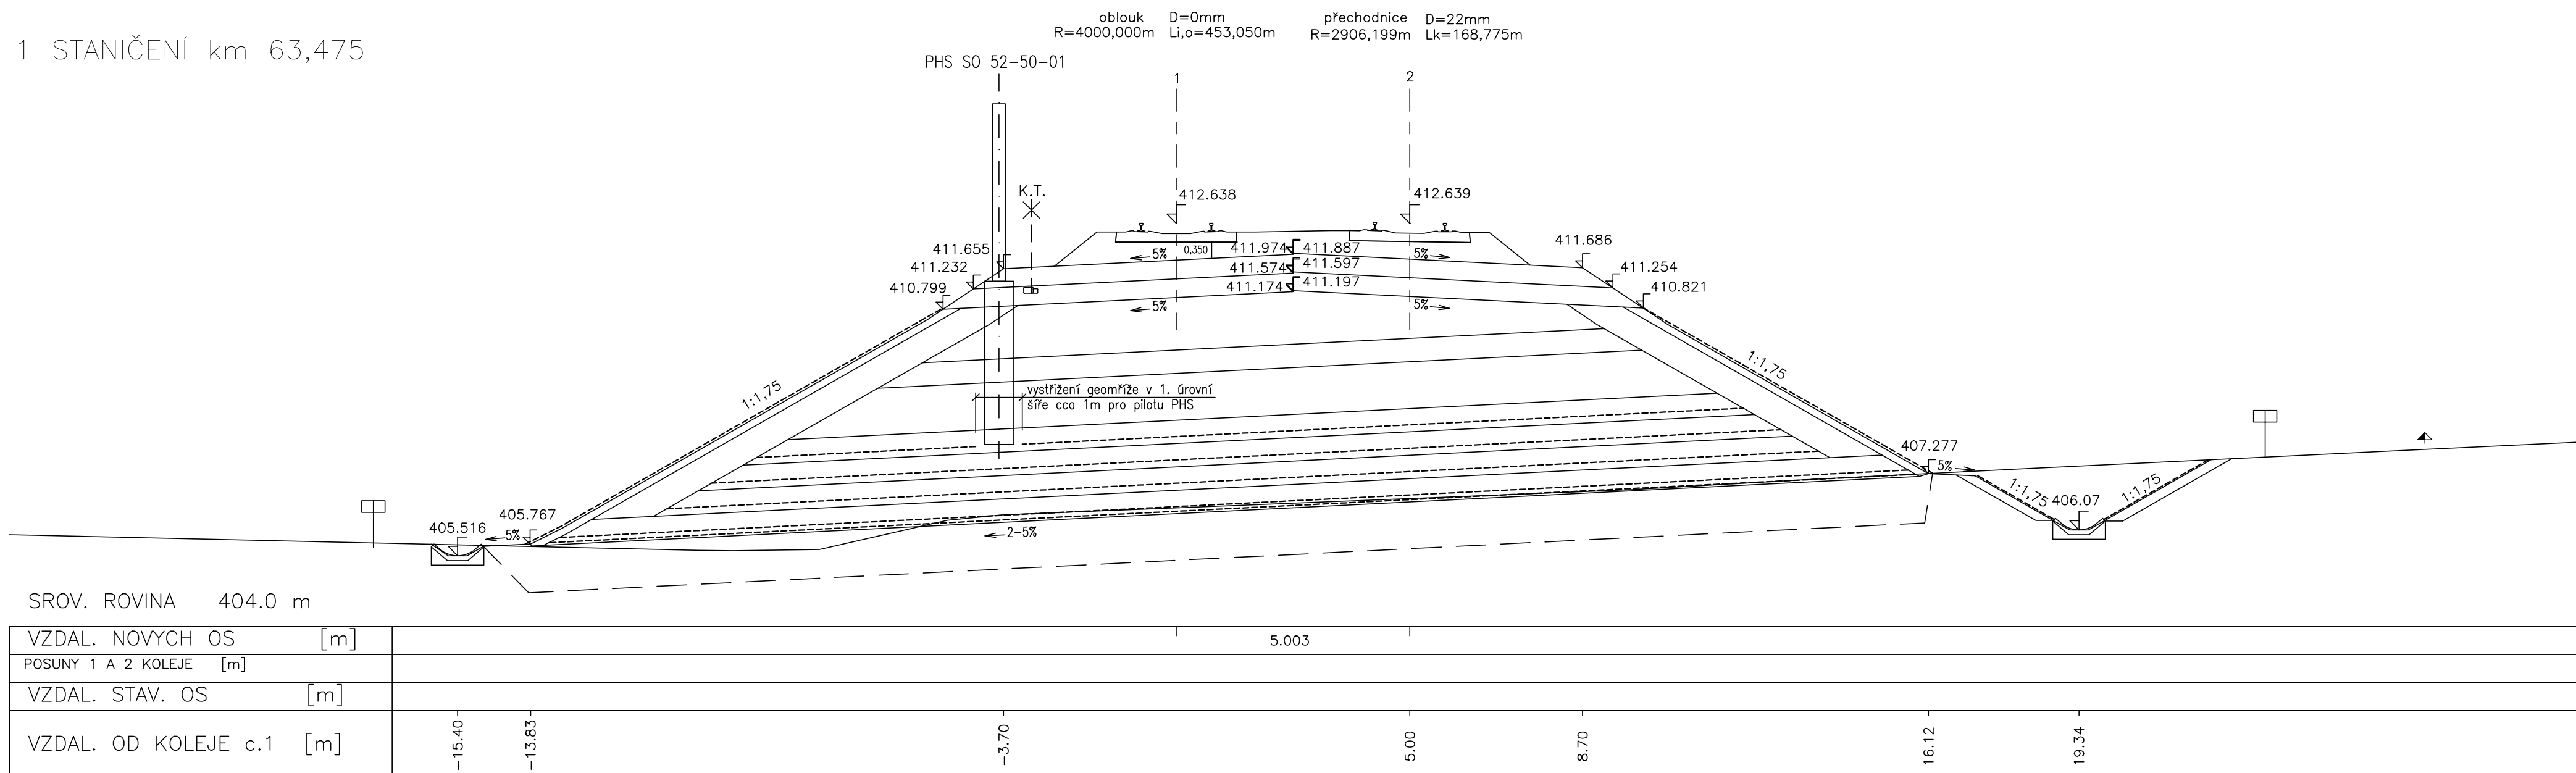


2 STANIČENÍ km 63,500

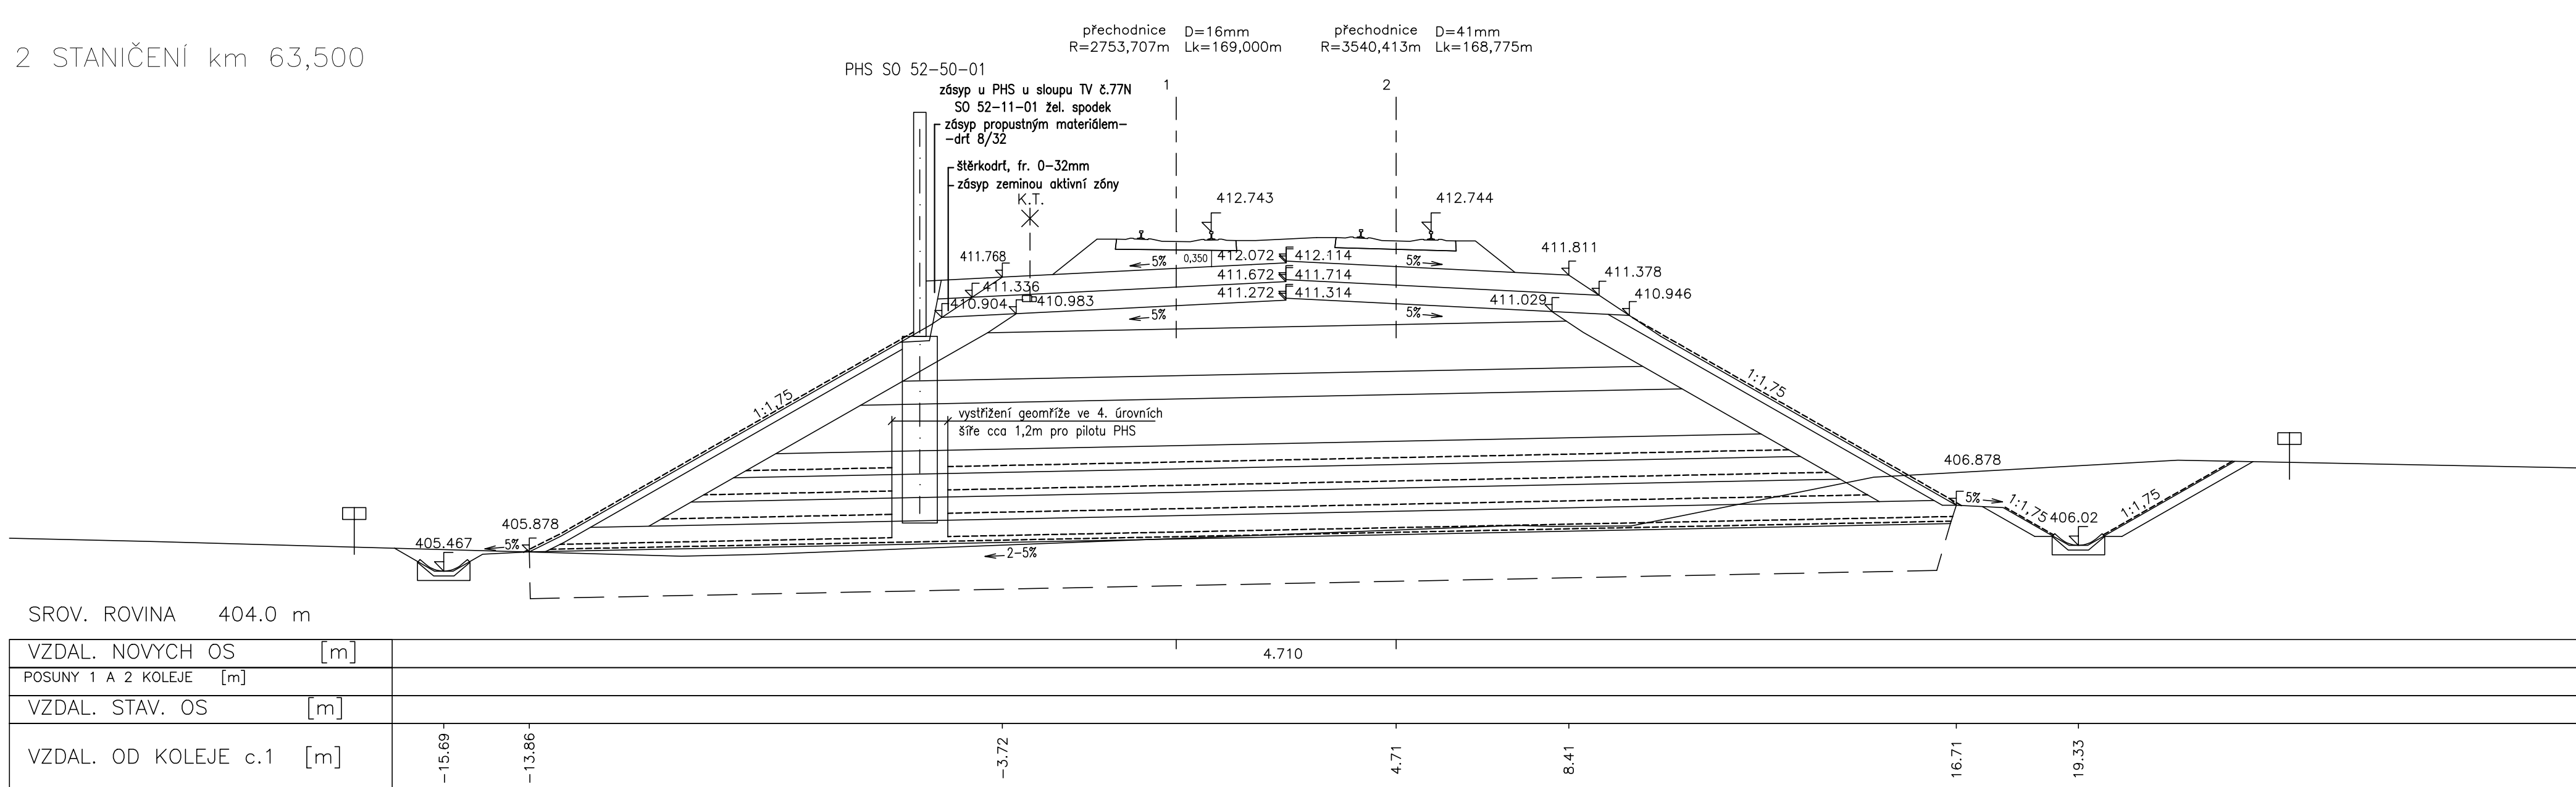


3 STANIČENÍ km 63,525

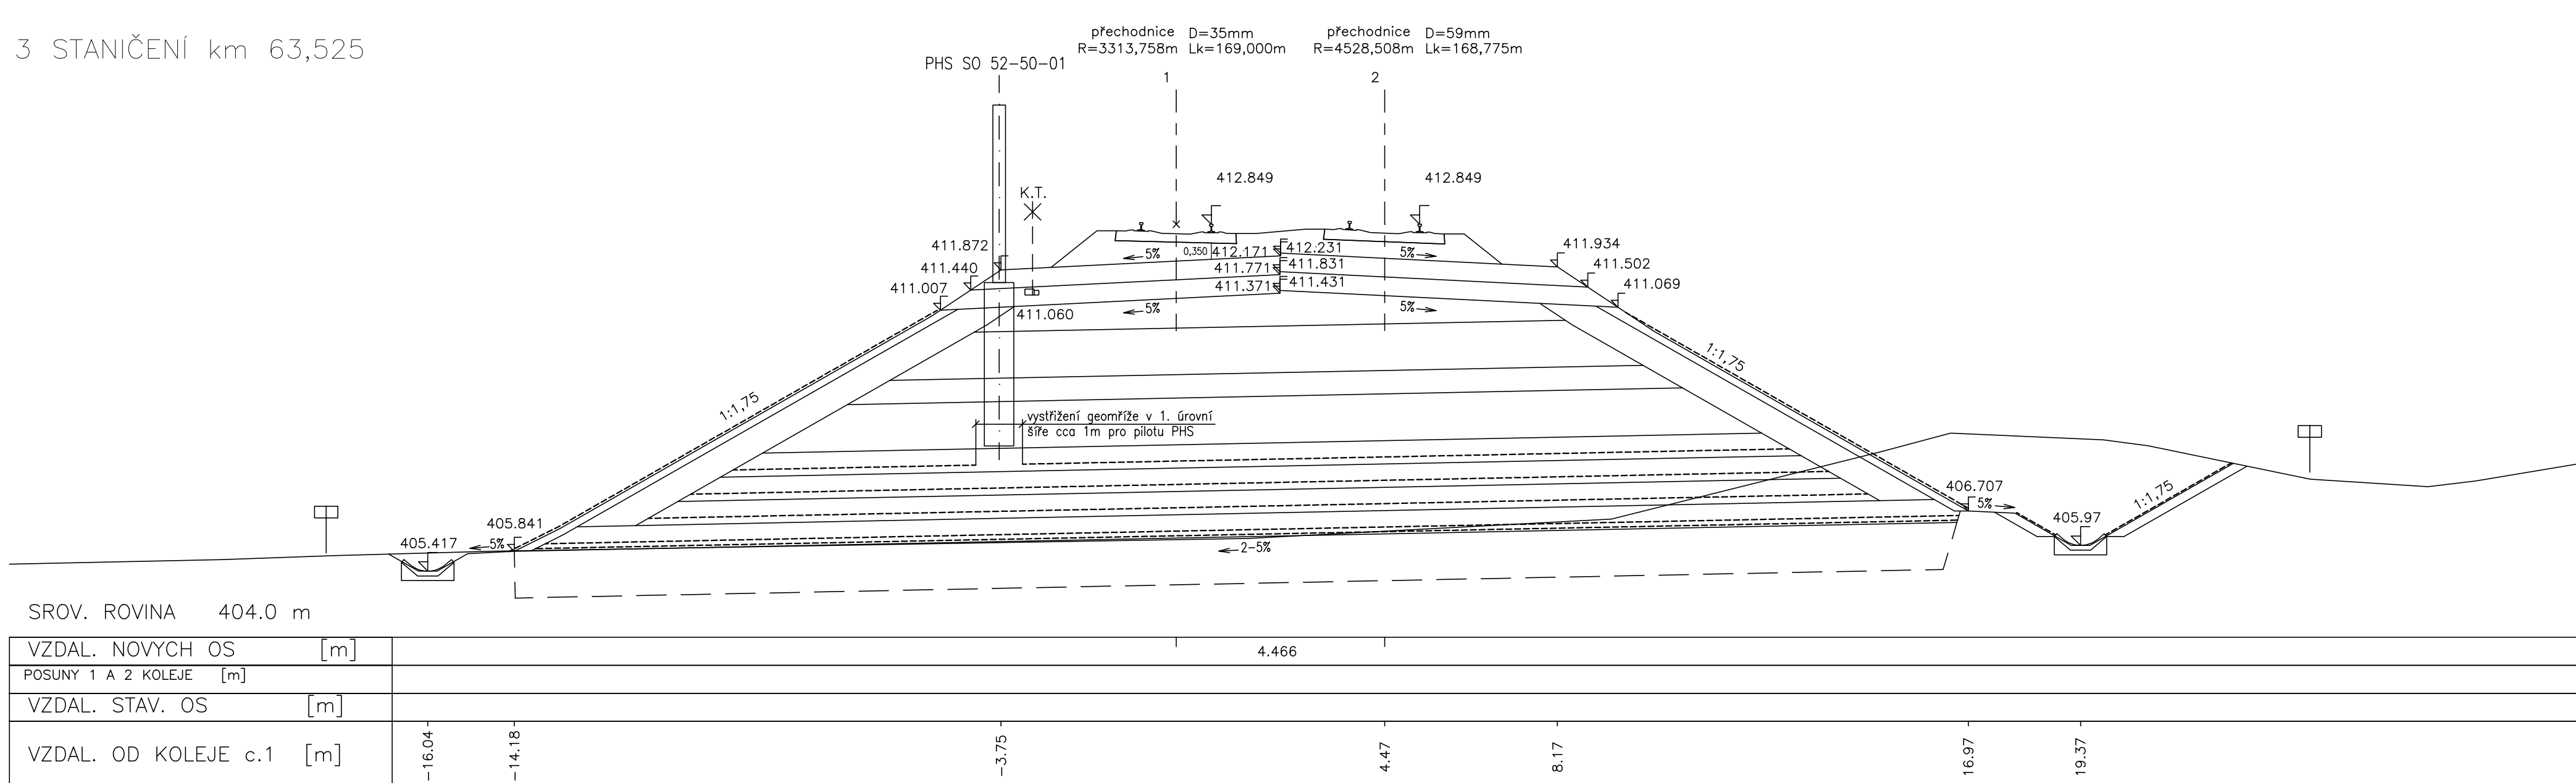


4 STANIČENÍ km 63,550

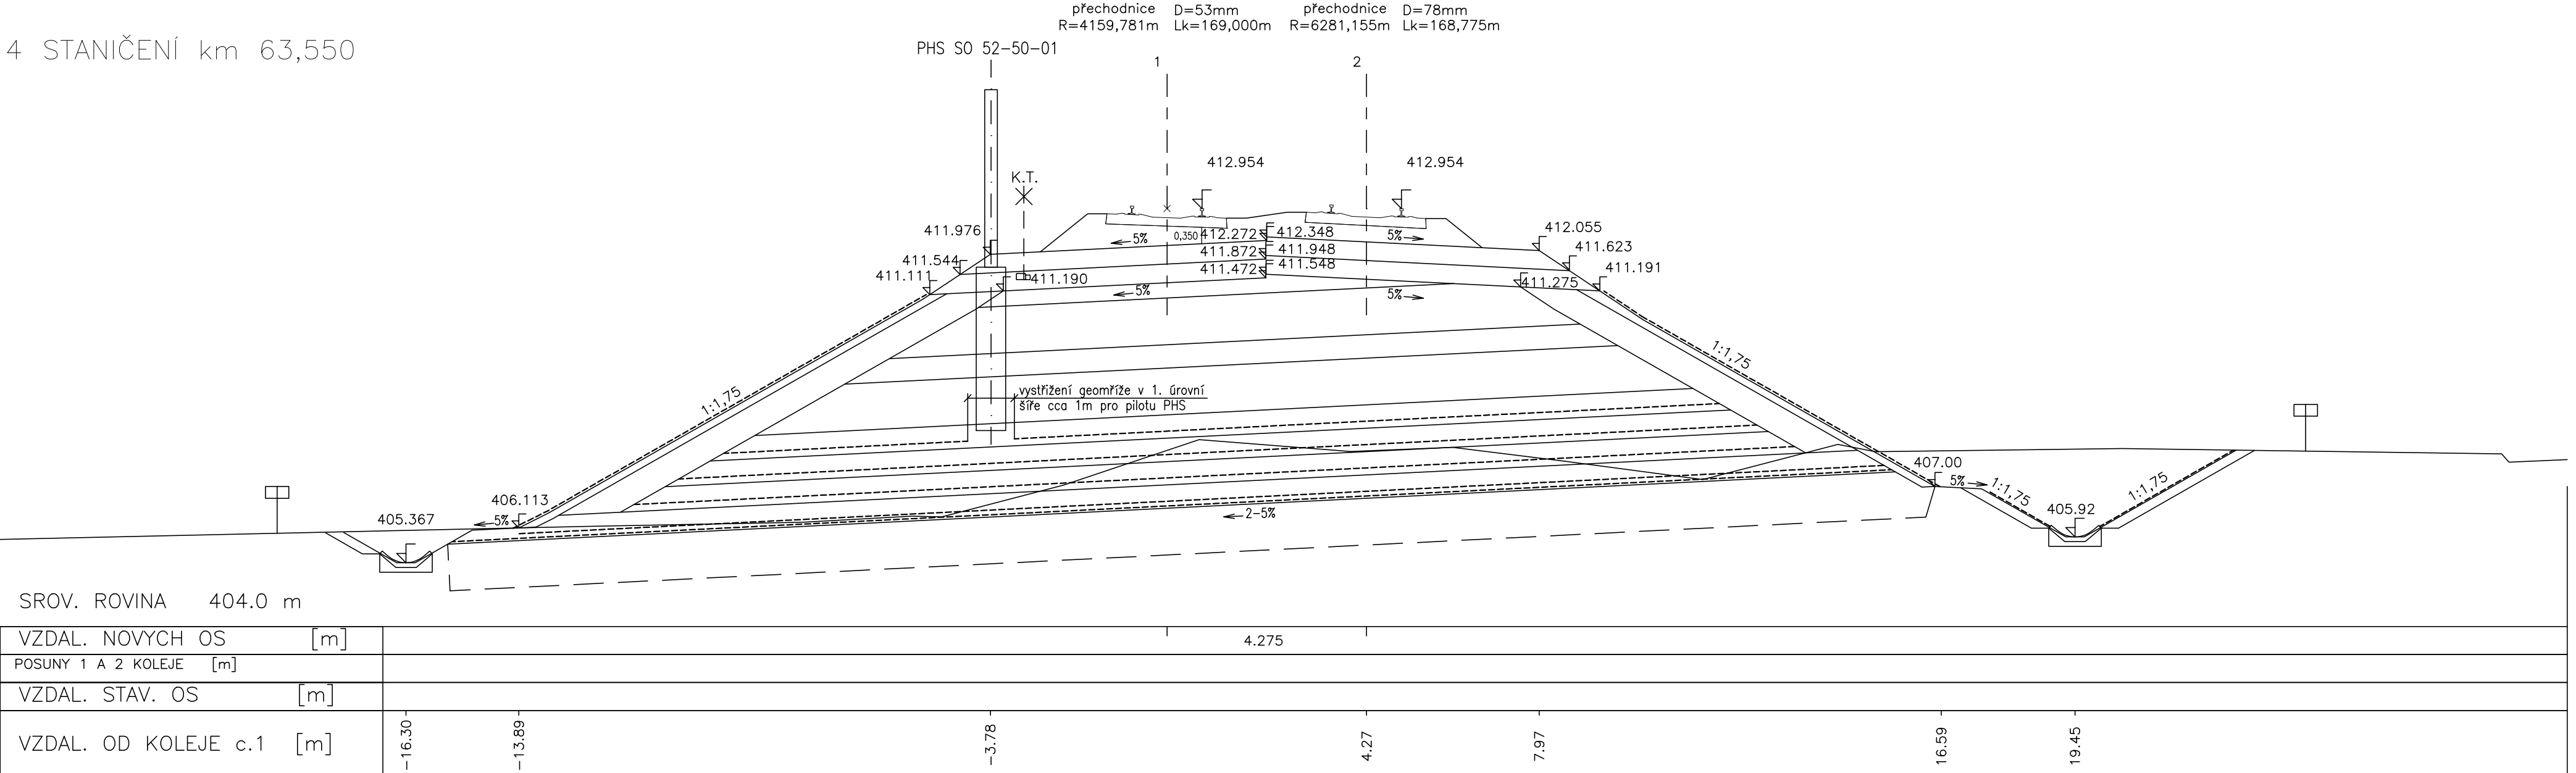


5 STANIČENÍ km 63,575

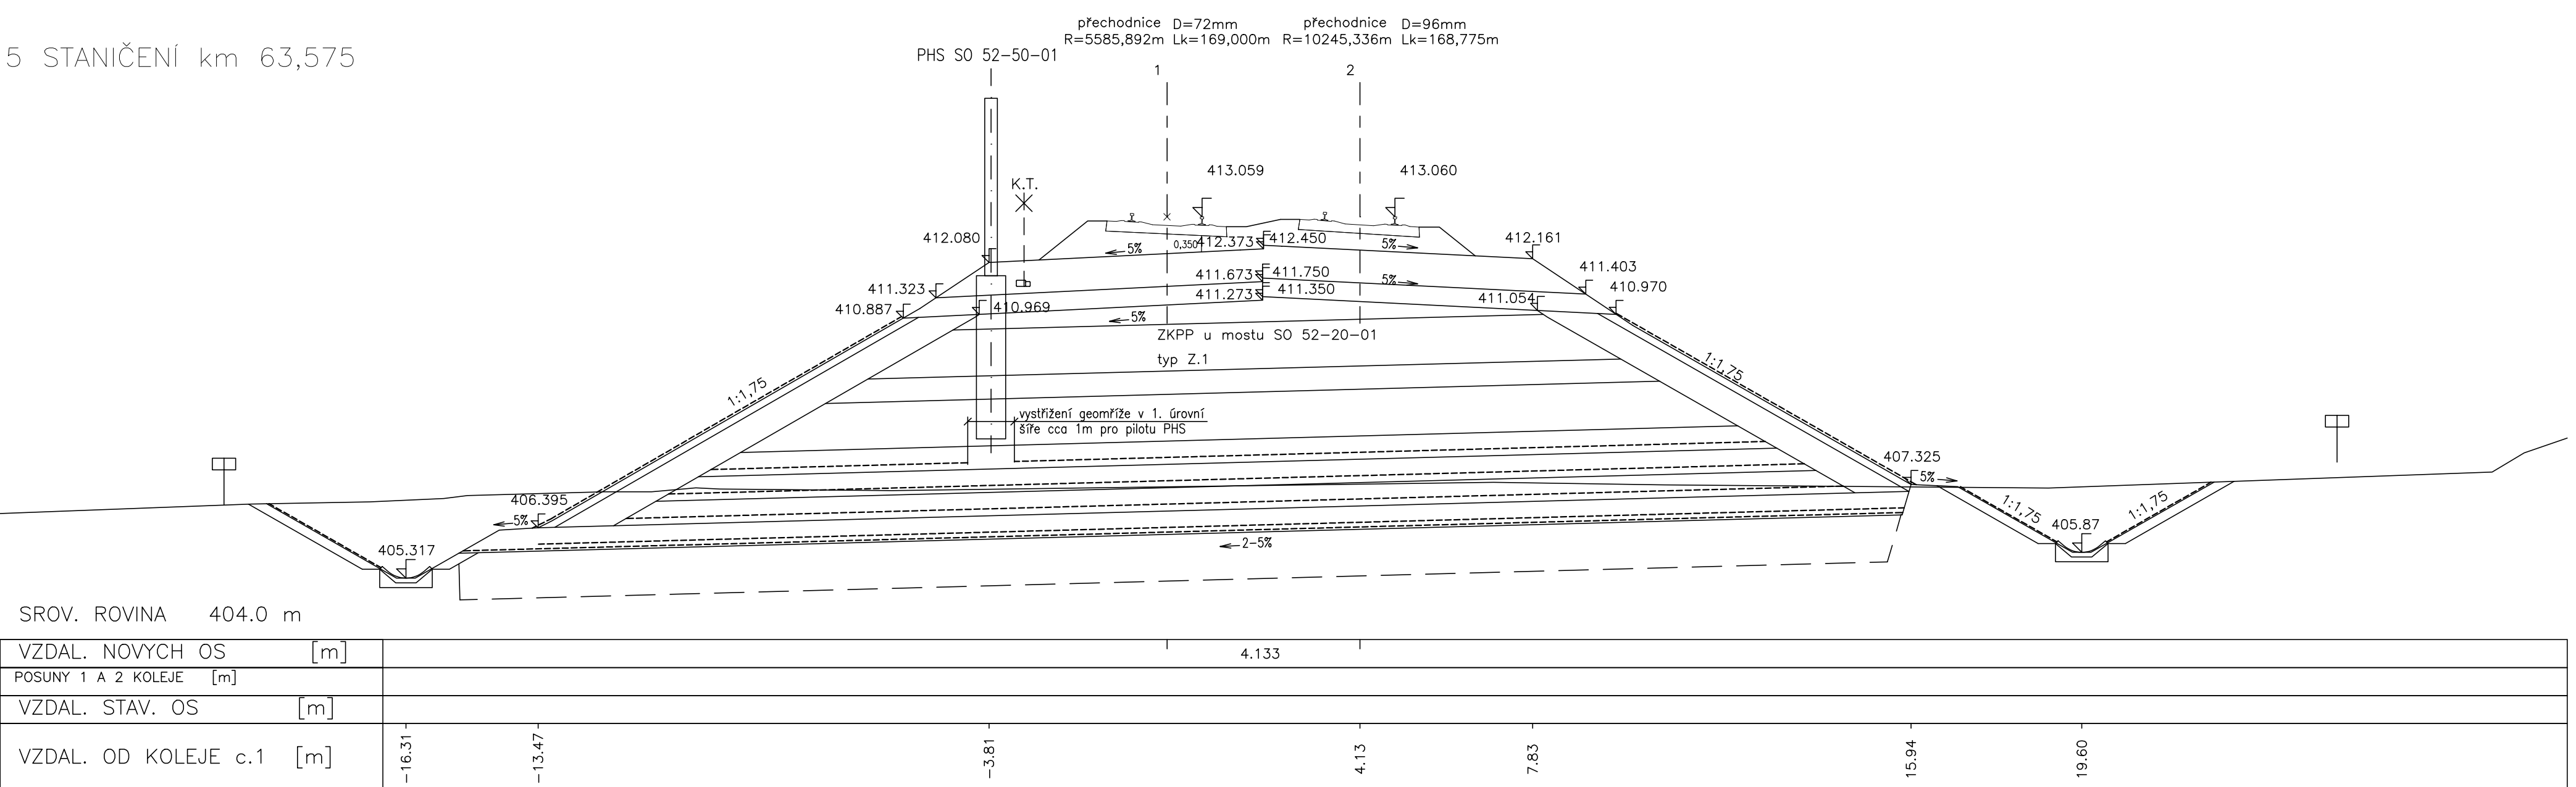


6 STANIČENÍ km 63,600

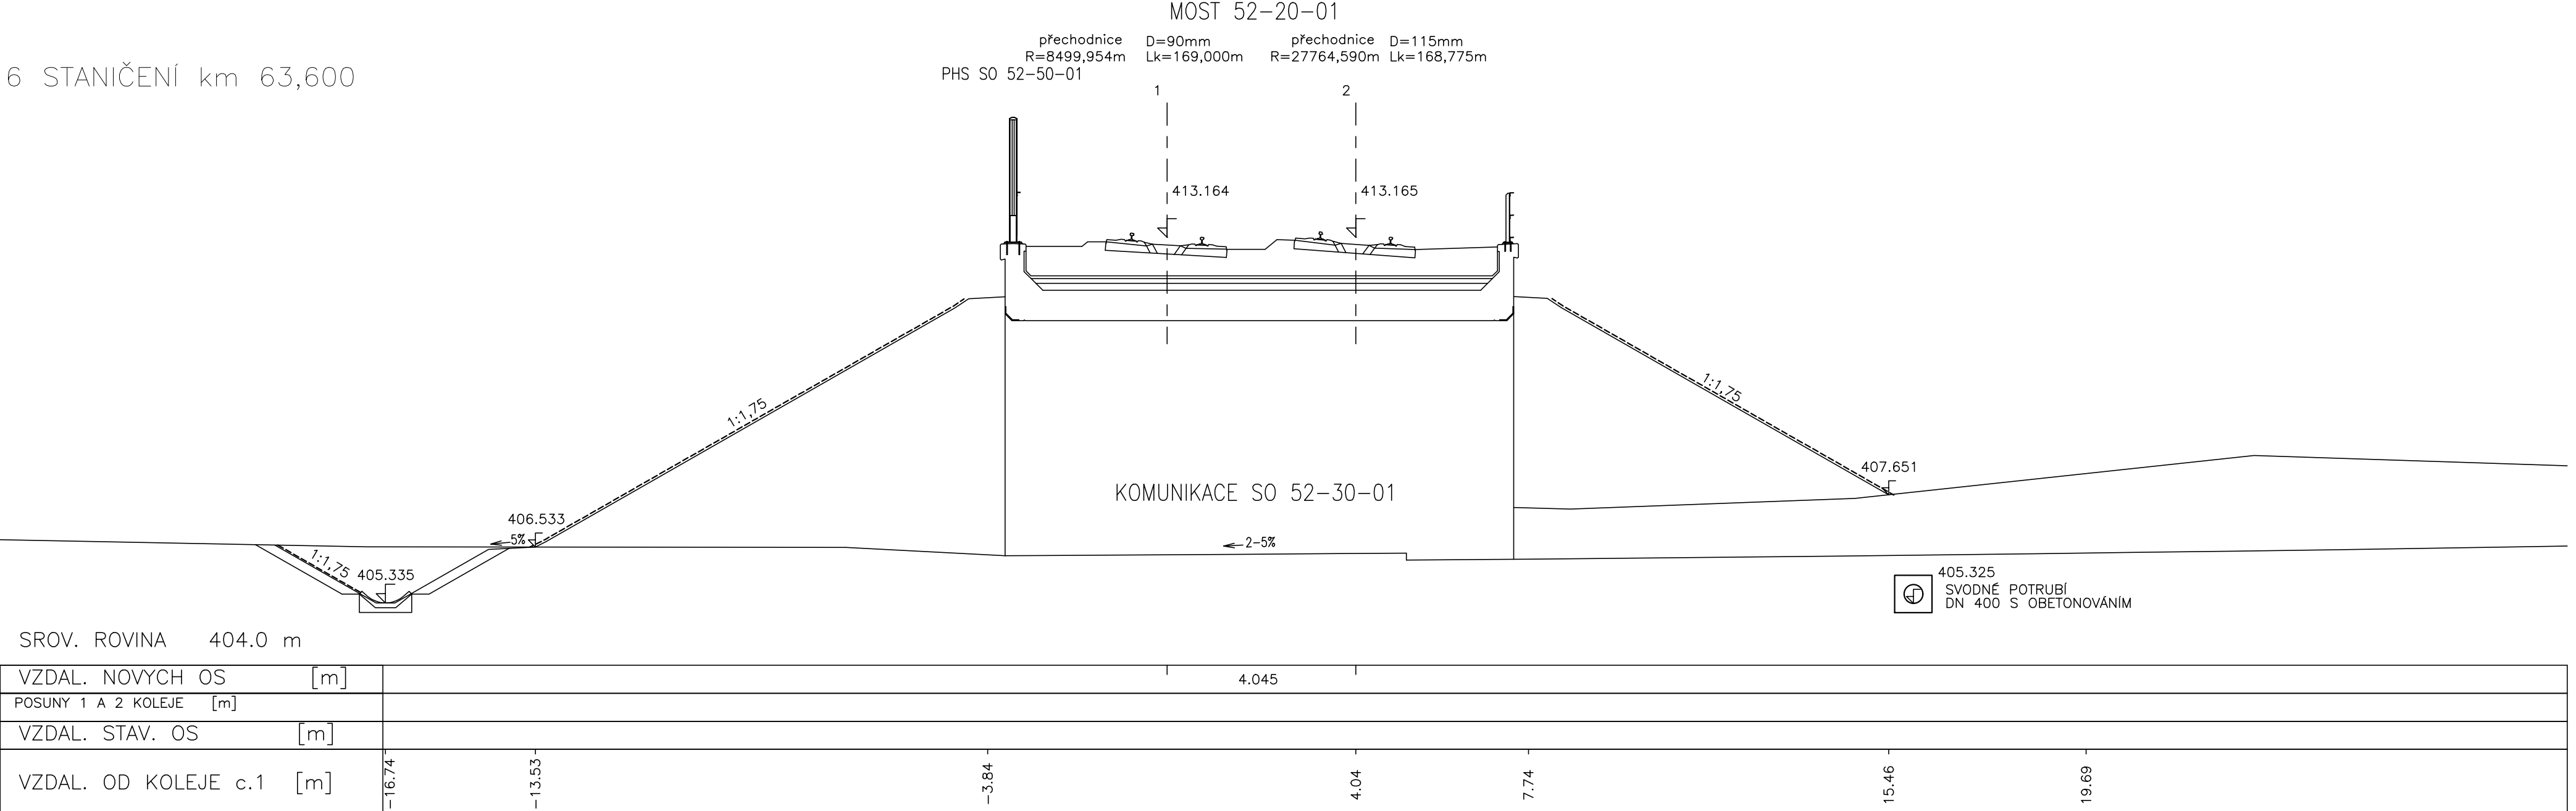


7 STANIČENÍ km 63,625

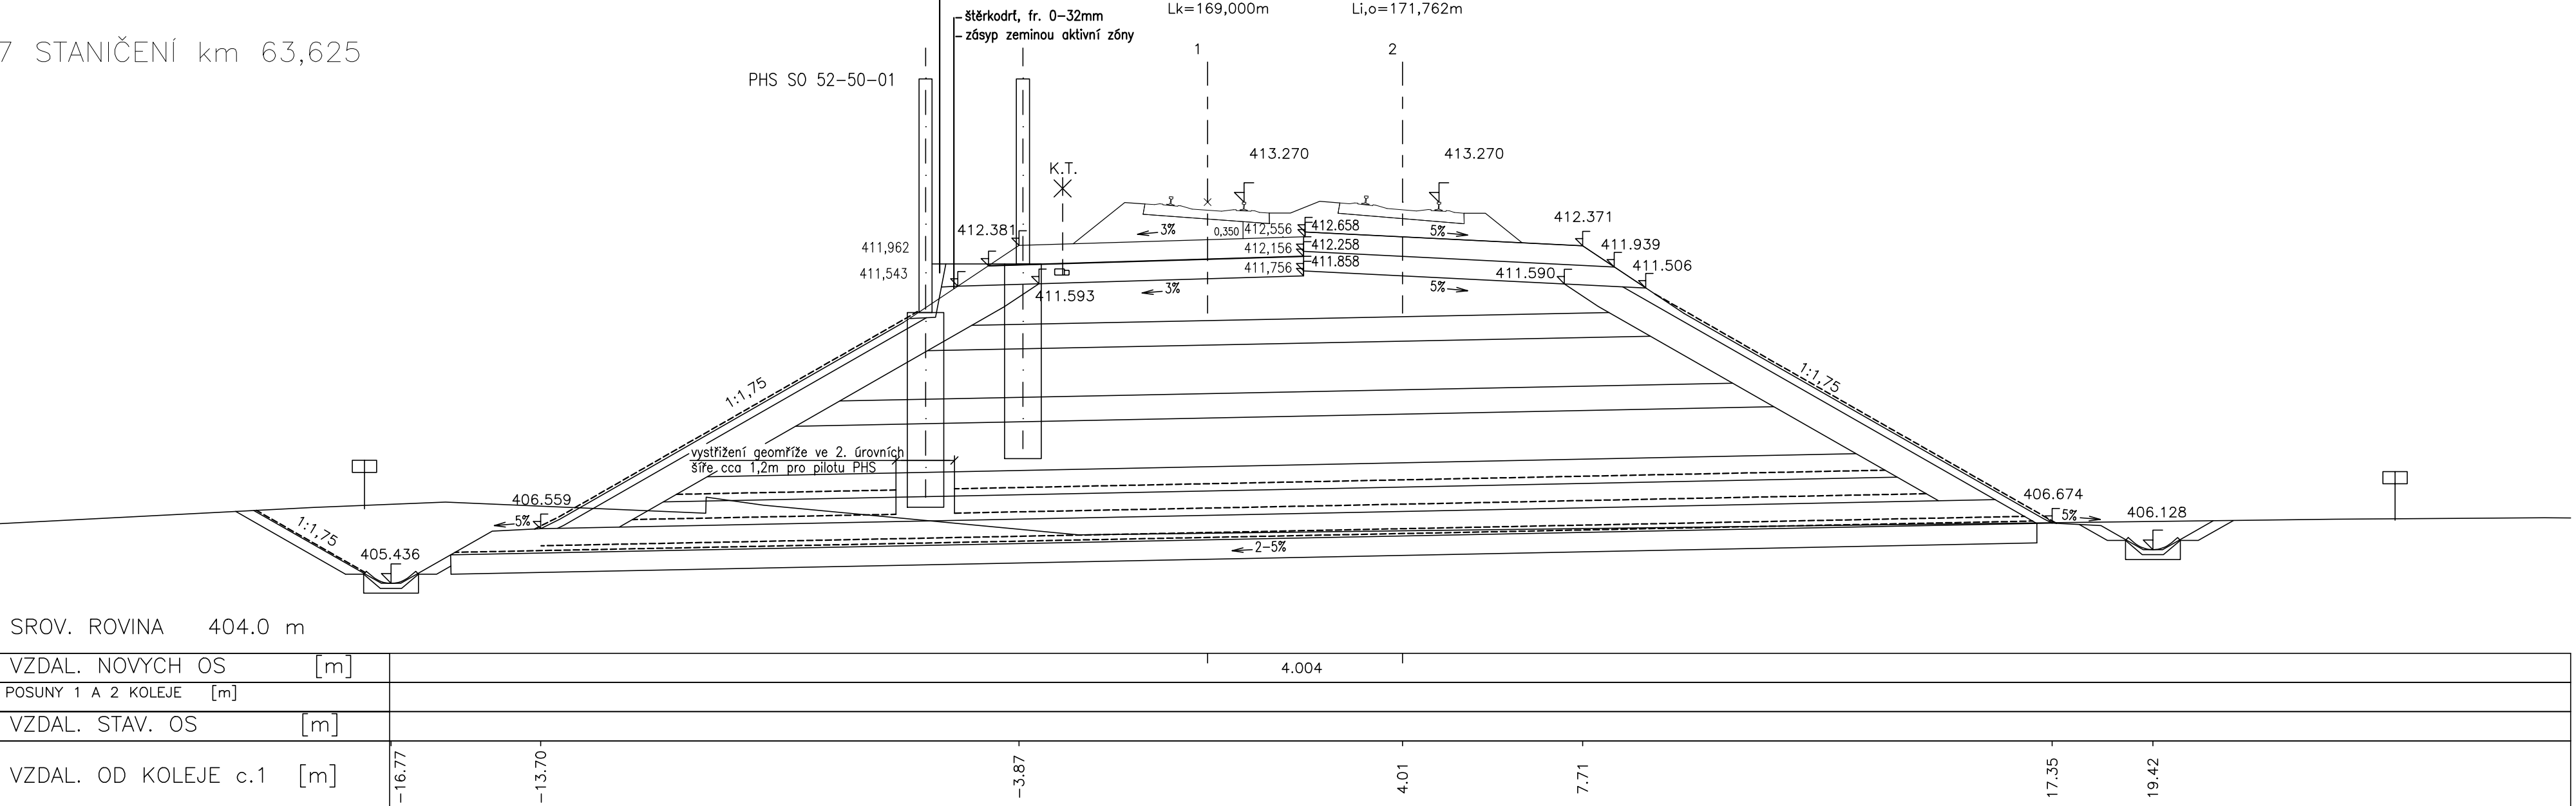

3 STANIČENÍ km 63,650

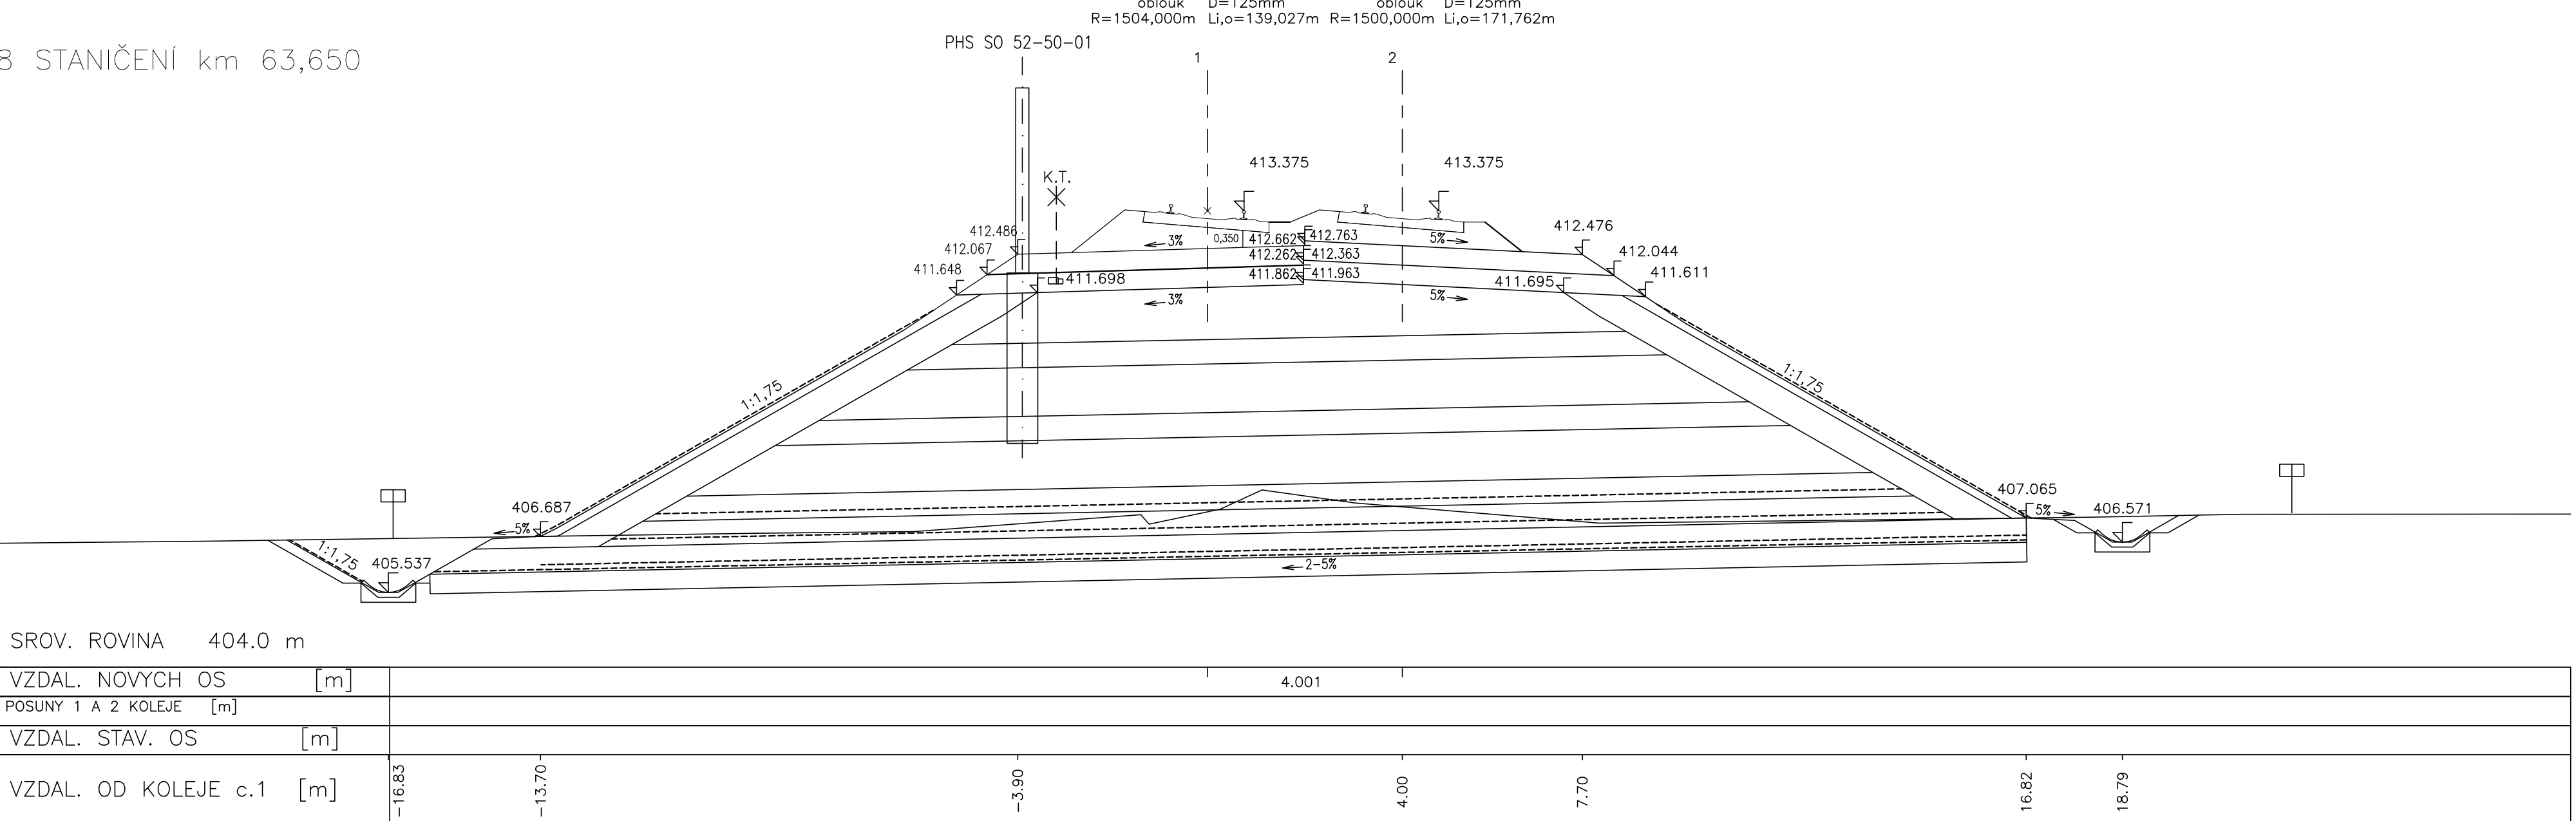

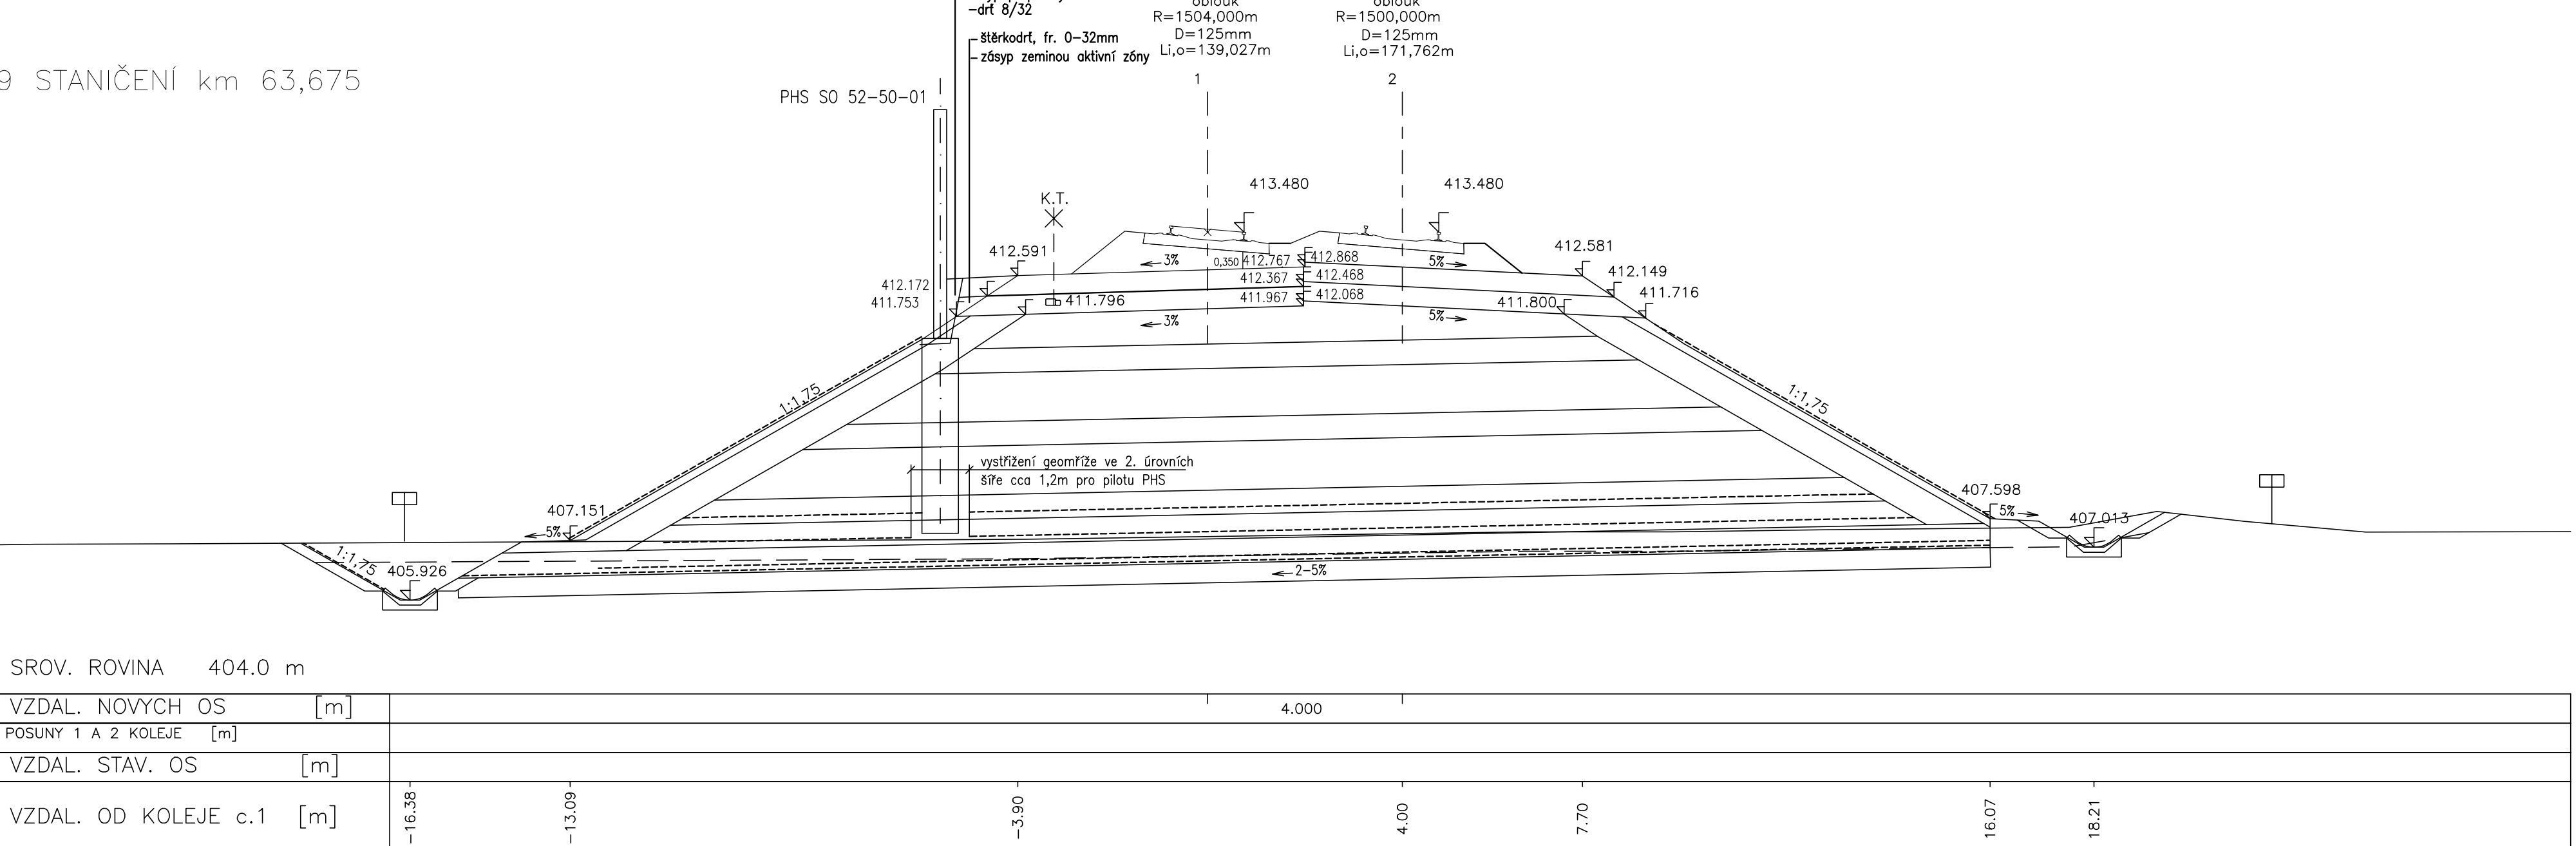


9 STANIČENÍ km 63,675



ZAPRACOVÁNÍ PŘIPOMÍNEK 08/2020

Výškový systém Bpv

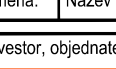--	--	--

METROPROJEKT Praha s. a. s. Anglická 1621/18, 110 00 Praha 7 generální ředitel: Ing. David Krása tel.: +420 226 194 116 www.metroprojekt.cz info@metroprojekt.cz  METROPROJEKT	Důvod: 02		
Ing. Petr Zolov IČO: 250 000 142 427 Datum: DSP+PPDS	Úsek železniční trati Veselí n. L. – Tábor + II. část, úsek Veselí n. L. – Doubí u Táboru, 2. etapa Soběslav - Doubí, Zvýšení rychlosti nad 160 km/h		
