
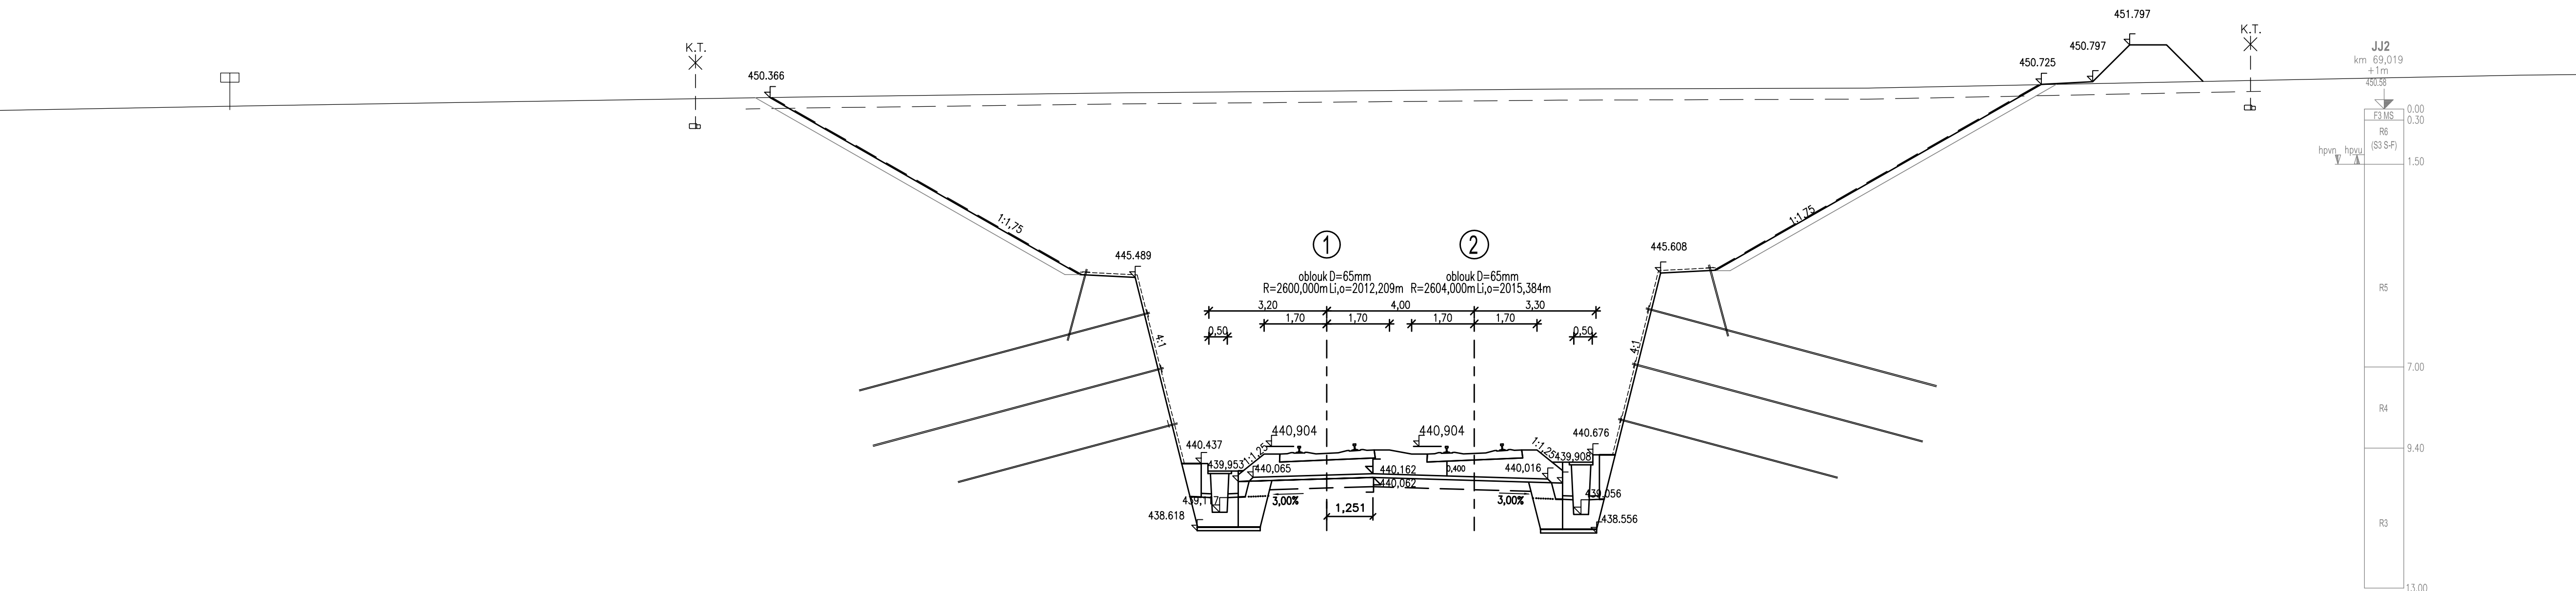


223 STANIČENÍ km 69,025

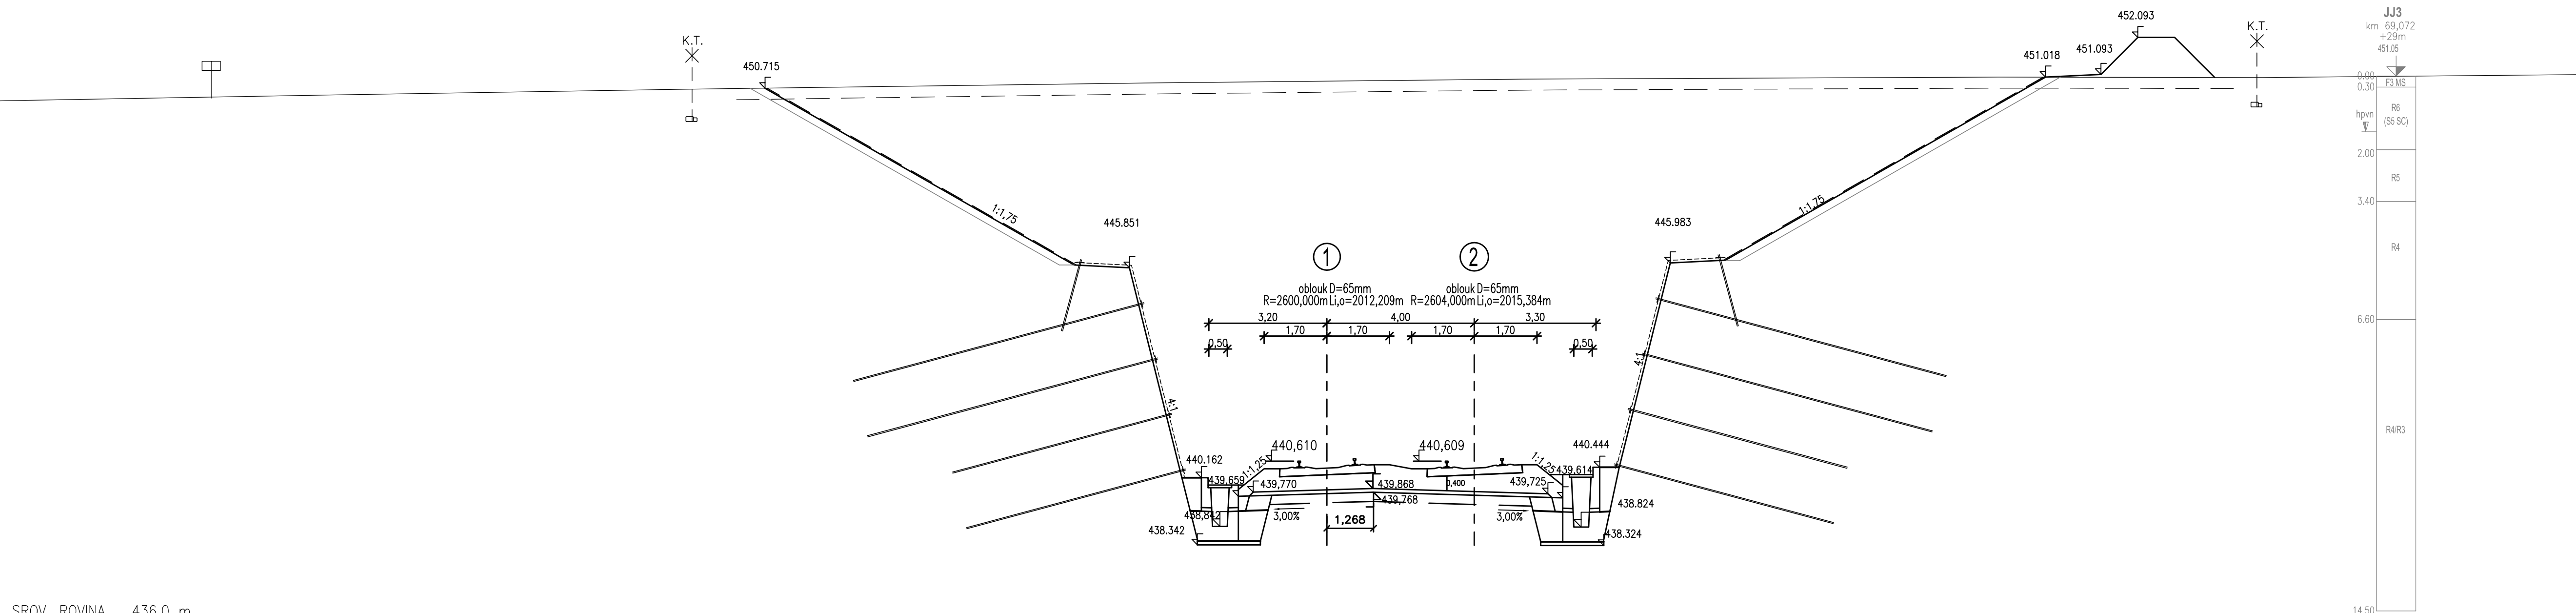


SROV. ROVINA	435.0 m
VZDAL. NOVÝCH OS [m]	6.000
POSUNY 1 A Z KOLEJE [m]	
VZDAL. STAV. OS [m]	
VZDAL. OD KOLEJE c.1 [m]	-13.29 -3.20 4.00 7.30 19.67

224 STANIČENÍ km 69,050


[illegible]

225 STANIČENÍ km 69,075

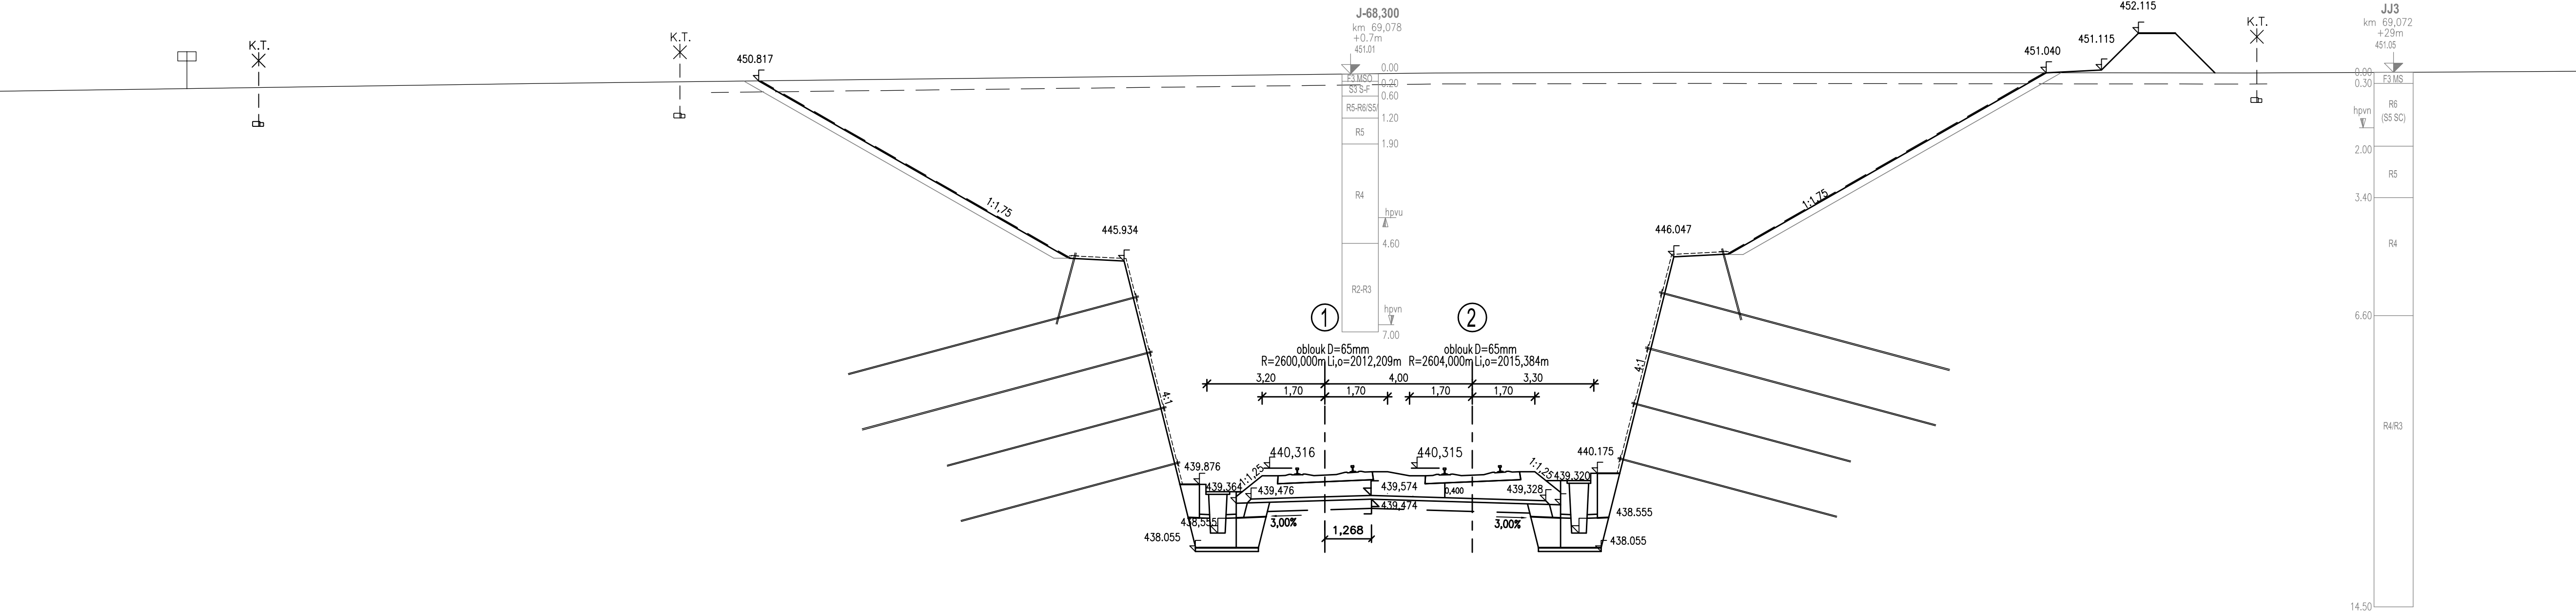

SROV. ROVINA	435.0 m
VZDAL. NOVÝCH OS [m]	4.000
POSUNY 1 A 2 KOLEJE [m]	
VZDAL. STAV. OS [m]	
VZDAL. OD KOLEJE c.1 [m]	-19.56 -3.20 4.00 7.20 19.69

226 STANIČENÍ km 69,100

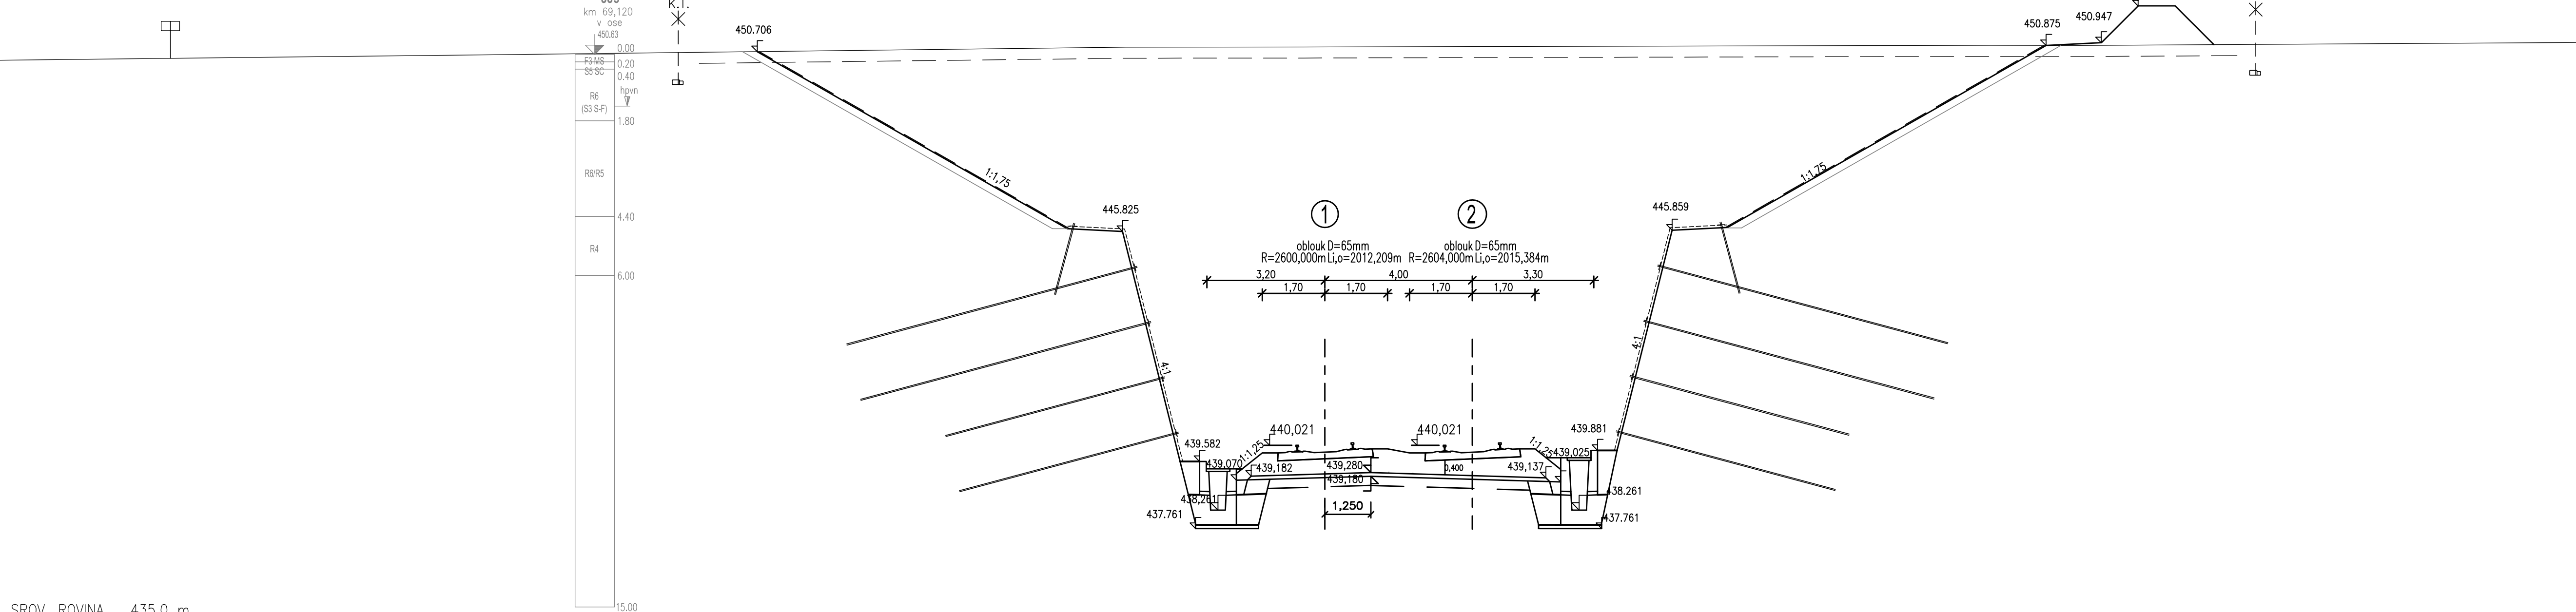


SROV. ROVINA	435.0 m
VZDAL. NOVÝCH OS [m]	
PŮSOBNÍ 1 A 2 KOLEJE [m]	
VZDAL. STAV. OS [m]	
VZDAL. OD KOLEJE c.1 [m]	-15.9      -3.20      4.00      7.30      19.76

## ZAPRACOVÁNÍ PŘIPOMÍNEK 08/2020


### Výškový systém Bpv

### Souřadnicový systém S-JTSK




Znění:	Název změny:	Datum:	Provedl:	Podpis:

<p>Investor, objednatel</p> <p><b>SPRÁVA ŽELEZNIC</b></p> 	<p>Správa železnic, s. o.          Dílčedná 10037, 110 00 Praha 1          Kontaktní adresa:          Správa železnic, s. o.          Stavební správa západ          Sokolovská 1955/278, 190 00 Praha 9</p>	<p>Inženýrský ústav:</p> <p><b>METROPROJEKT Praha a.s.</b>          Argentinská 1621/36,          170 00 Praha 7          Aleš Smrček, tel: +420 296 154 348</p>
---	--	--

<p><b>METROPROJEKT Praha a.s.</b>          Argentinská 1621/36,          170 00 Praha 7</p> <p>generální ředitel: Ing. David Krása          tel.: +420 296 154 105  <a href="http://www.metroprojekt.cz">www.metroprojekt.cz</a>  <a href="mailto:info@metroprojekt.cz">info@metroprojekt.cz</a></p>	 <p><b>METROPROJEKT</b></p>	<p>Souprava čísel</p>
--	--	-----------------------

Jméno: Ing. Petr Zobal  
 Podpis:   
 Název a číslo díla: Modernizace trati Veselí n.L. – Tábor - II.část, úsek Veselí n.L. - Doubí u Tábora, 2. etapa  
 Soubor: DSP+PDPS  
 Soběslav - Doubí, Zvýšení rychlosti nad 160 km/h

Zpracovatelství úřad: <b>stř. Š60 - dopravní</b> tel.: <b>+420 296 154 247</b> Vedoucí úřadu: _____ Podpis: _____	Název části díla: <b>STAVEBNÍ ČÁST</b> <b>INŽENÝRSKÉ OBJEKTY</b> <b>KOLEJOVÝ SVRŠEK A SPODEK</b> SO 52.10.01 Sňahávaní, posuvy železnic SO 52.10.01 Sňahávaní, posuvy železnic	<b>E</b> <b>E.1</b> <b>E.1.1</b>
---	---	--

Ing. Petr Zdobal		SO 52-10-01,10 Soběslav-Doubí, žel. svršek, následná úprava GPK SO 52-10-01,11 Soběslav-Doubí, žel. svršek, snesení správy staré tratě SO 52-11-01 Soběslav-Doubí, žel. spodek	E.1.1.3
Odpovědný projektant: Ing. Vladimír Pátek	Podpis: 		
Vypracoval: Ing. Vladimír Pátek	Podpis: 	Název přílohy: <b>PŘÍČNÉ ŘEZY</b>	Skizka

Kontrolni list			Podpis:													
Ing. Robert Kučera					km 69,025 - km 69,100										Číslo príl.:	
Start, črta:	V201/2041	Datum:	5/2020											331		
Podst. formát:	16 x A4	Měř./lko:	1:100	ČD:	20	7831	05	01	01	03	12					