




280 STANIČENÍ km 70,450

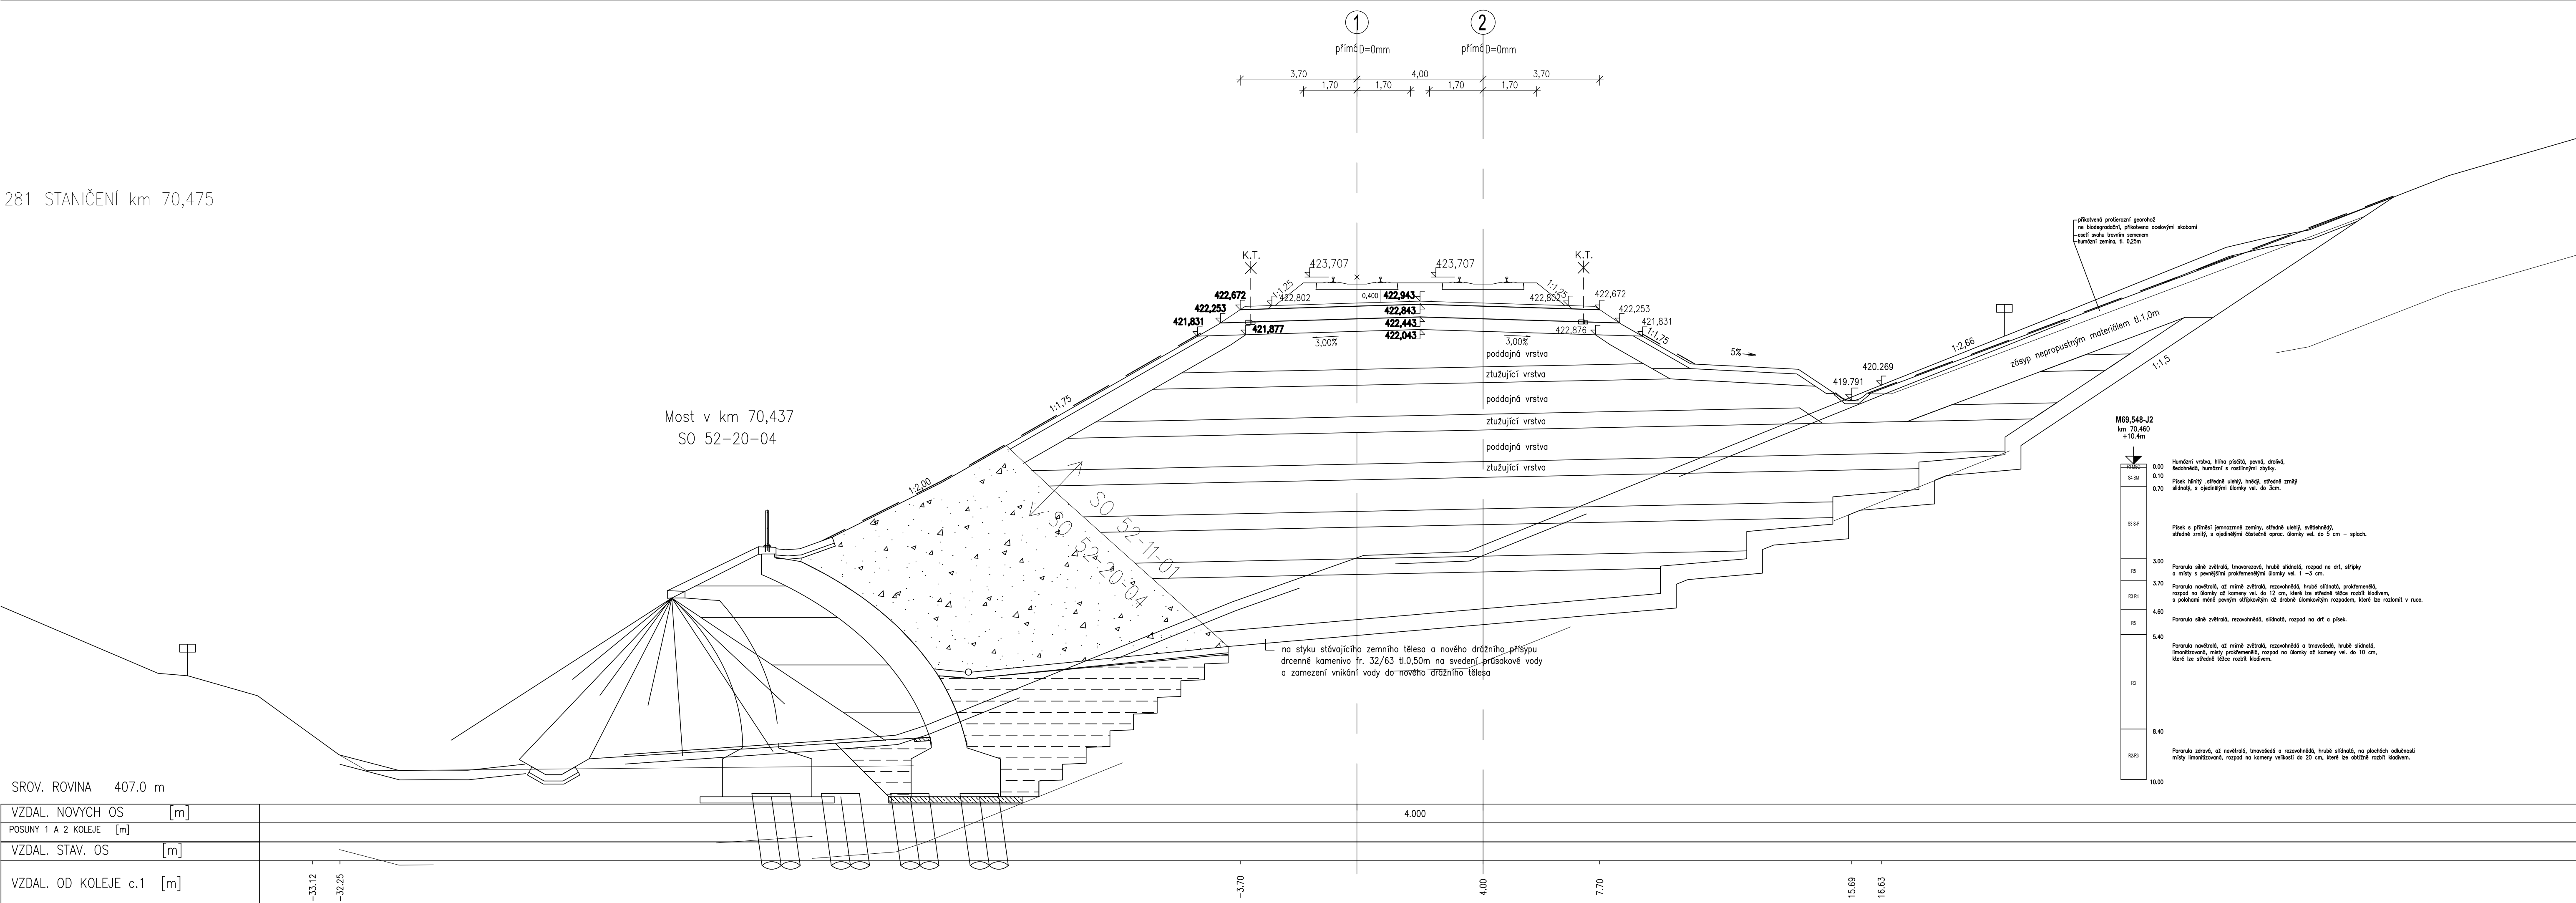

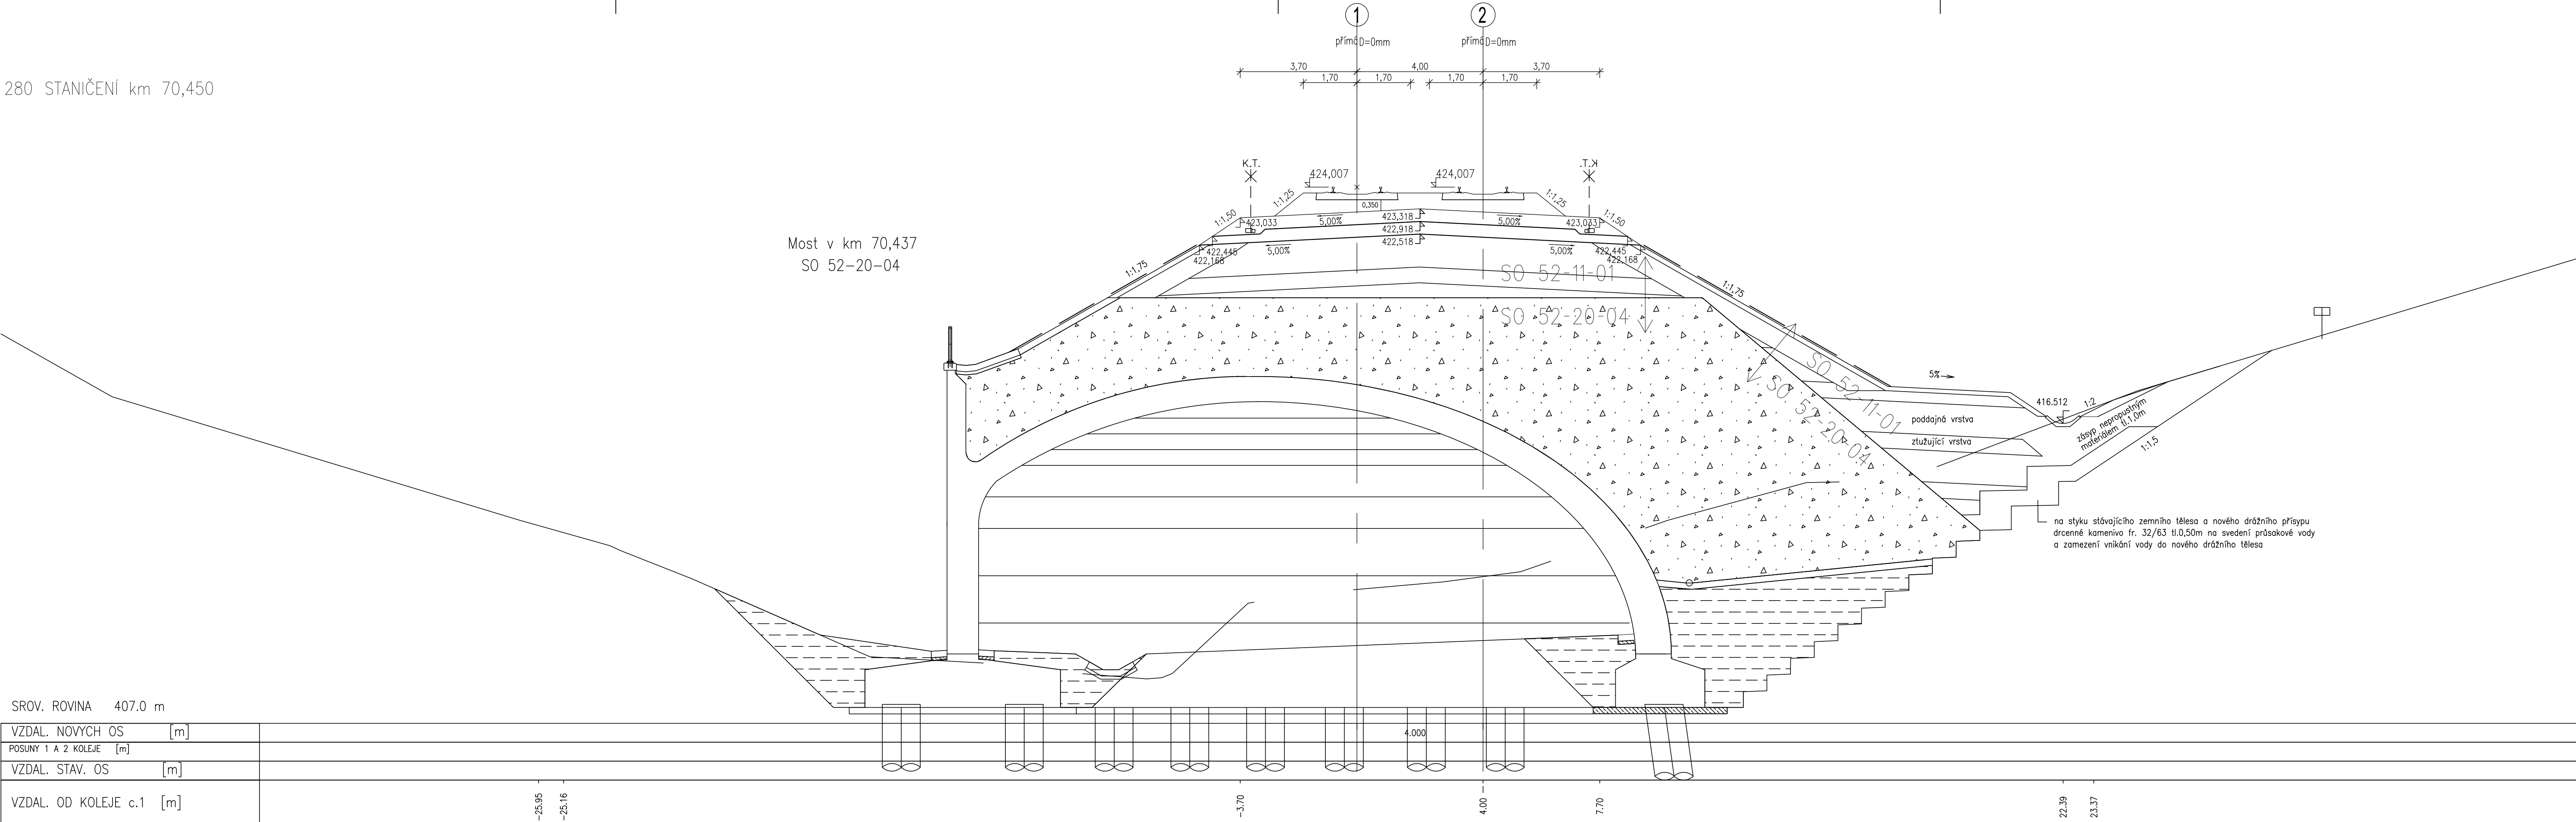


282 STANIČENÍ km 70,500

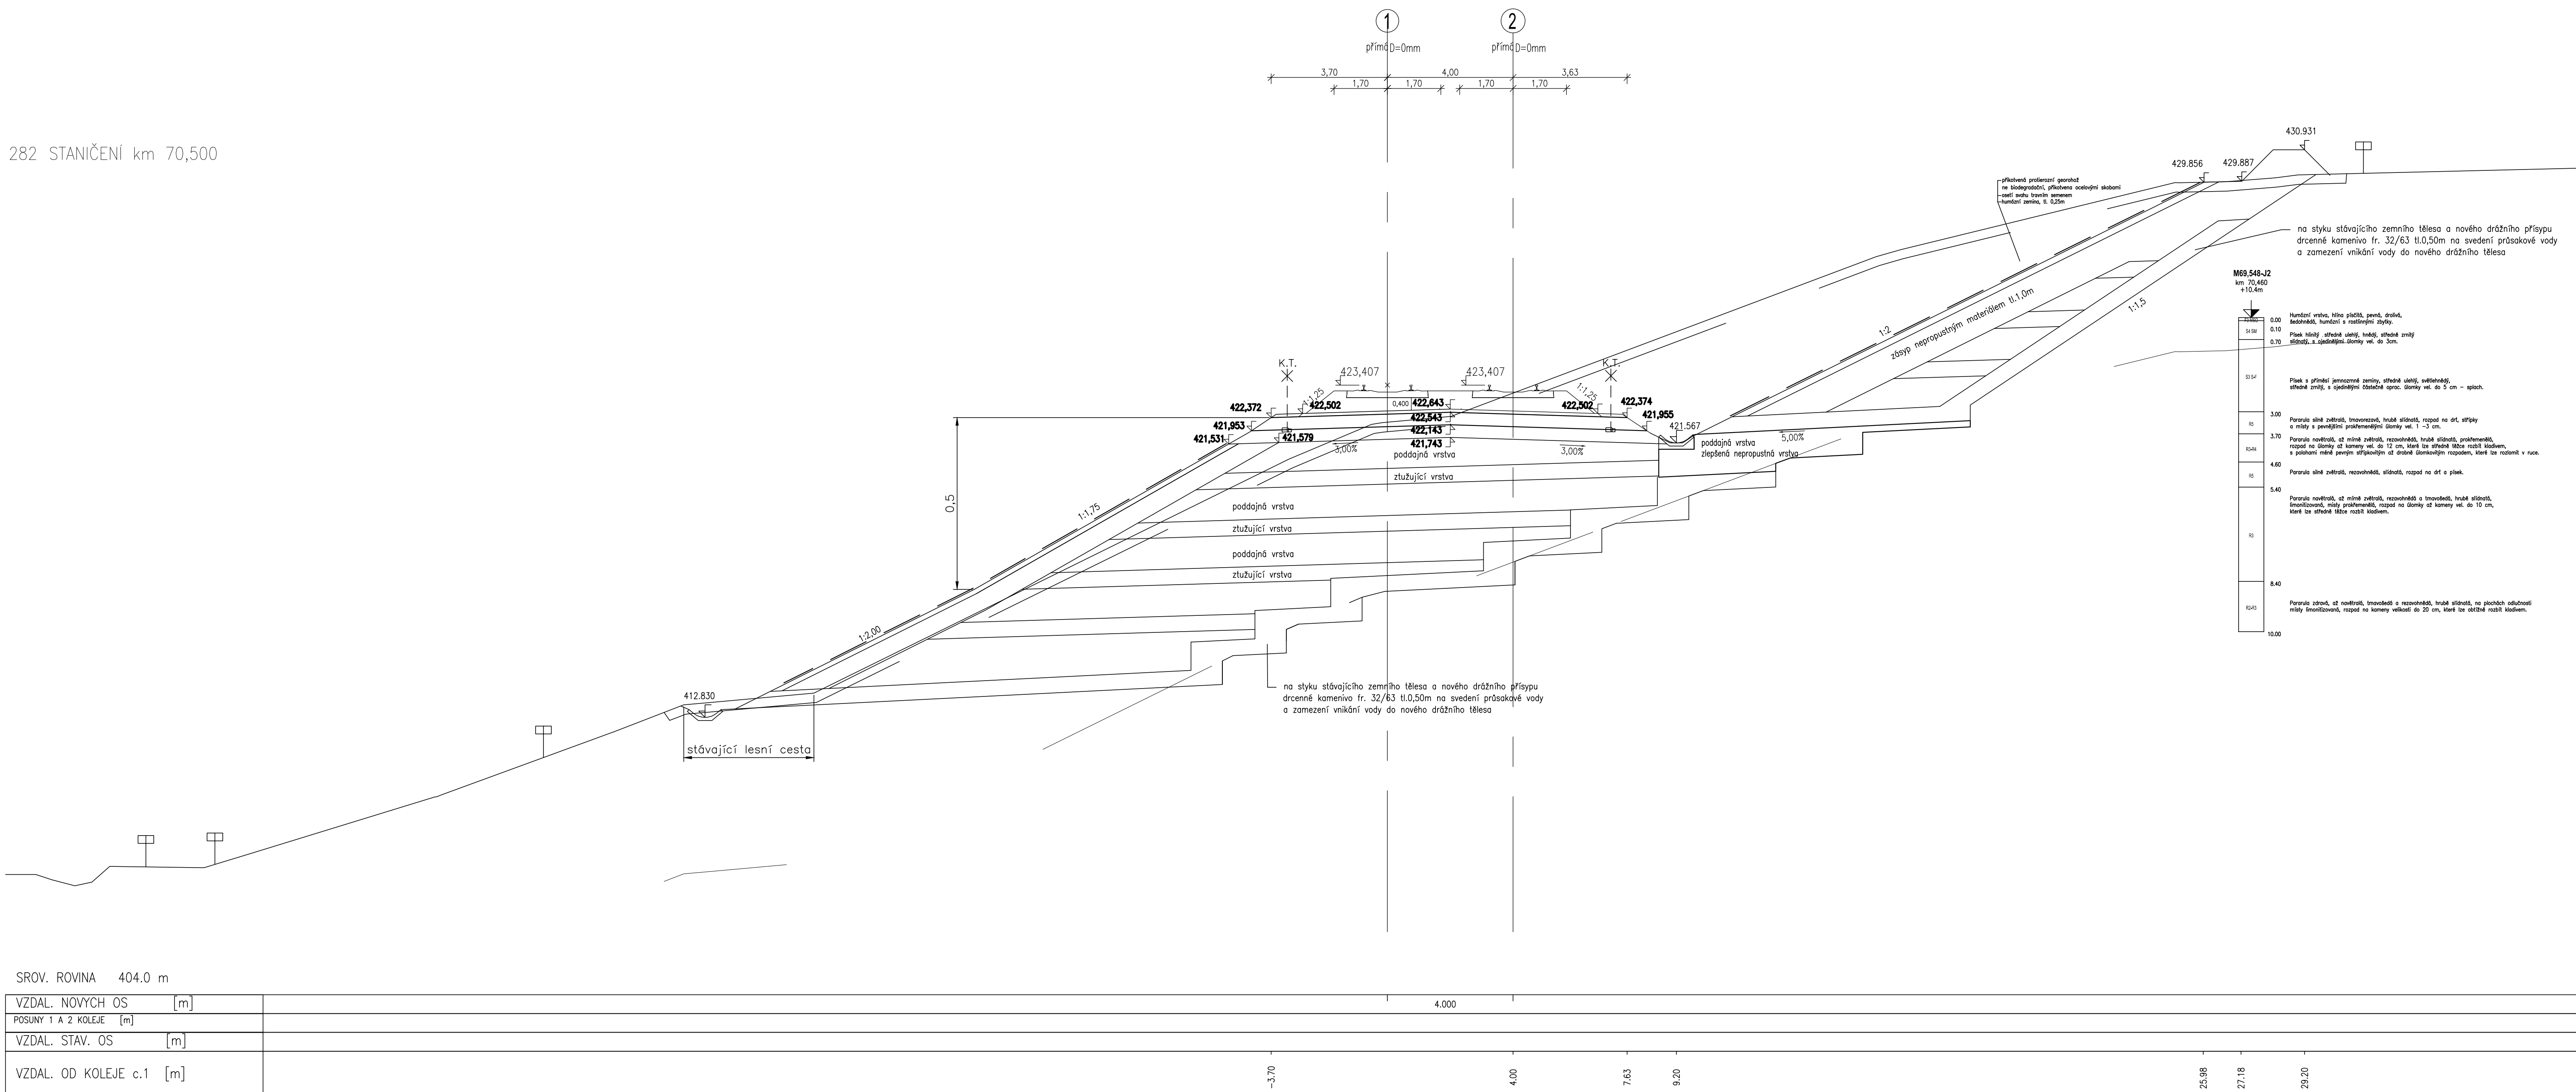

ZAPRACOVÁNÍ PŘIPOMÍNEK 08/2020

Výškový systém Bp
Inicový systém S-JTSK

		Správa železnic, a.s. Občianska 102/27, 110 00 Praha 1 IČO: 262 23 11 Sídlo: Správa železnic Sokolovská 198/27, 190 00 Praha 9		IČO: 262 23 11 Sídlo: Praha 1 Merglova Praha a.s. Argentinská 12/136, 170 00 Praha 7 Aleš Smekr, tel.: 256 154 348		Podpis: _____ Pečeť: _____
METROPRŮJEKT Praha a.s. Argentinská 12/136, 170 00 Praha 7 generální ředitel: Ing. David Krása tel.: +420 296 154 105 e-mail: metroproj@metroproj.cz www.metroproj.cz		 METROPROJEKT s.r.o.		Podpis: _____ Pečeť: _____		
Ing. Petr Zoubal 		Podpis: _____ Pečeť: _____		Modernizace trati Veselí n. L. – Tábor - II. část, úsek Veselí n. L. – Důbří u Tábor 2, etapa Soběslav – Důbří, Zvýšení rychlosti nad 160 km/h		
DDP-PDPS Zpracoval: _____ Datum: _____ Ing. Petr Zoubal tel.: +420 296 154 247 e-mail: metroproj@metroproj.cz Modernizace trati Veselí n. L. – Tábor - II. část, úsek Veselí n. L. – Důbří u Tábor 2, etapa Soběslav – Důbří, Zvýšení rychlosti nad 160 km/h		Podpis: _____ Pečeť: _____		STAVEBNÍ ČÁST KOLEJISVÝ SYSTÉM A SPODEK SO 52-01/11 Soběslav-Důbří, žst. svrsk SO 52-04/11 Soběslav-Důbří, žst. svrsk, následná správa GPX SO 52-01/11 Soběslav-Důbří, žst. svrsk, směr vyříd. stani. řad. SO 52-01/11 Soběslav-Důbří, žst. svrsk		
Zpracoval: _____ Datum: _____ Ing. Vladimír Pátek tel.: +420 296 154 247 e-mail: metroproj@metroproj.cz		Podpis: _____ Pečeť: _____		PRŮČNÉ ŘEZY km 70,450 - 01 70,500 341		