




114 STANIČENÍ km 66,300

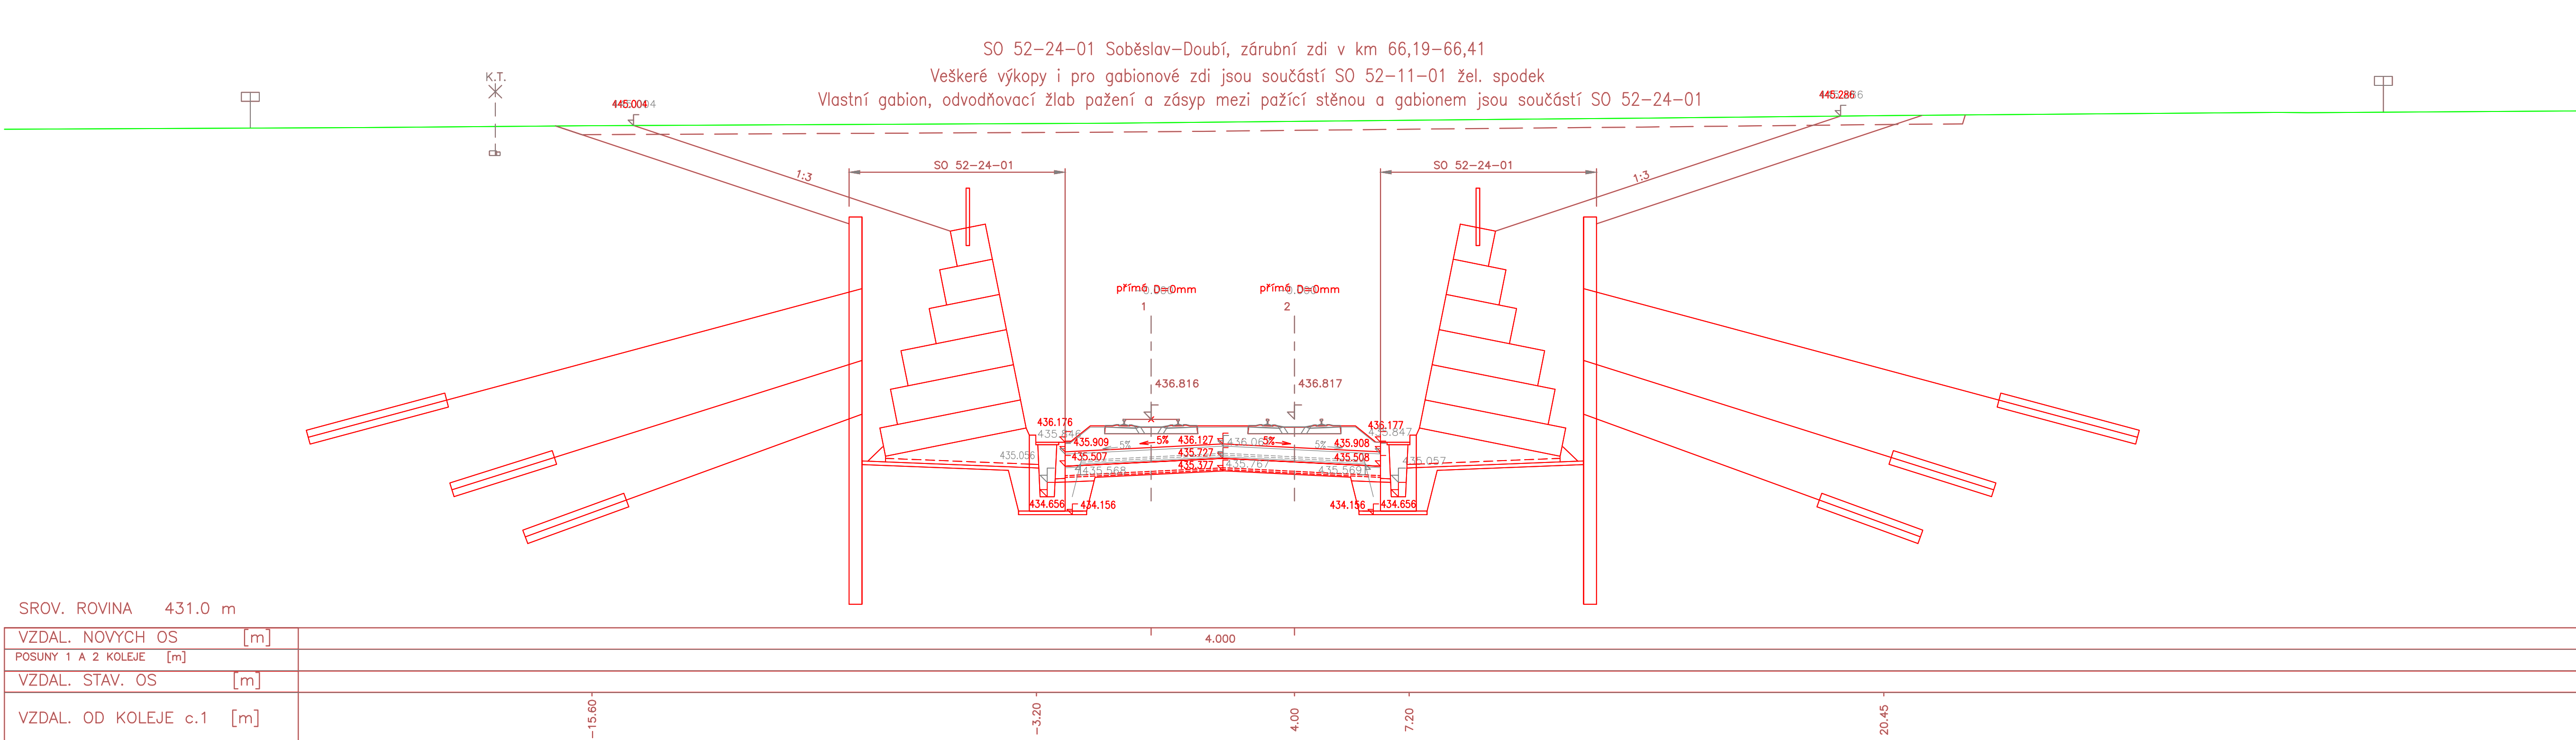


115 STANIČENÍ km 66,325

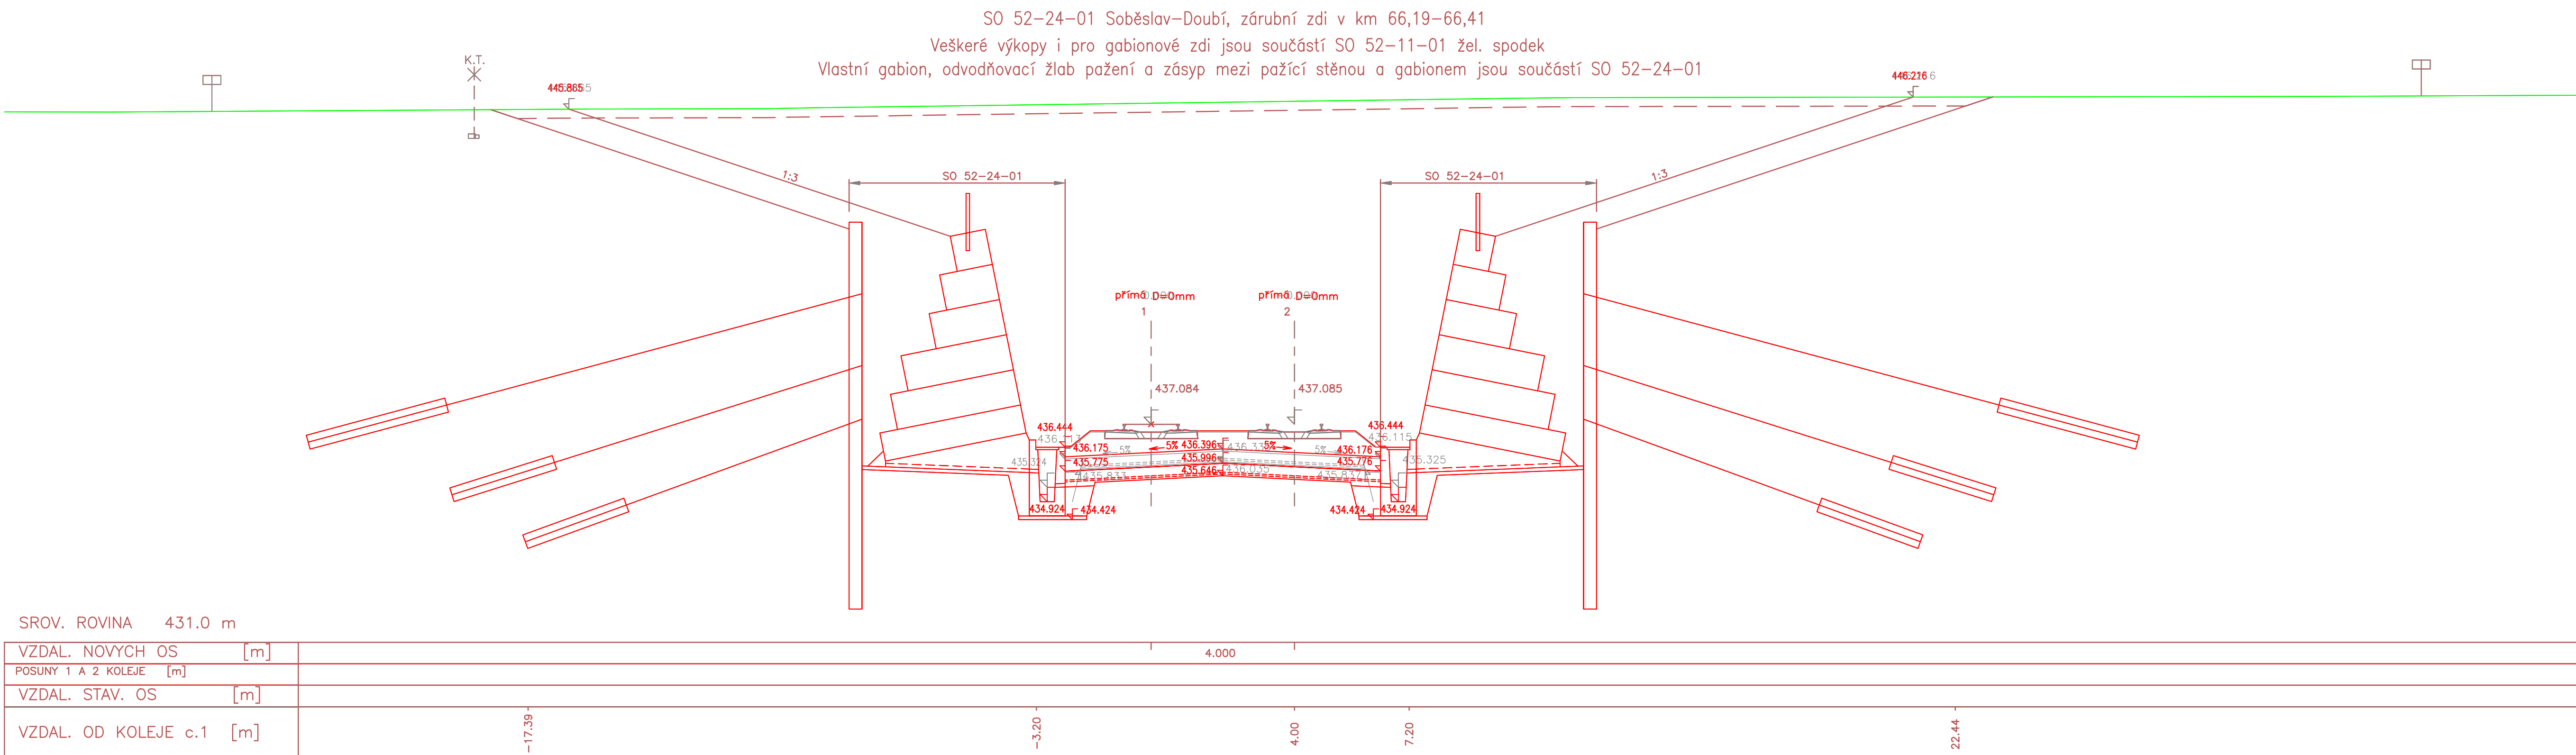

116 STANIČENÍ km 66,350

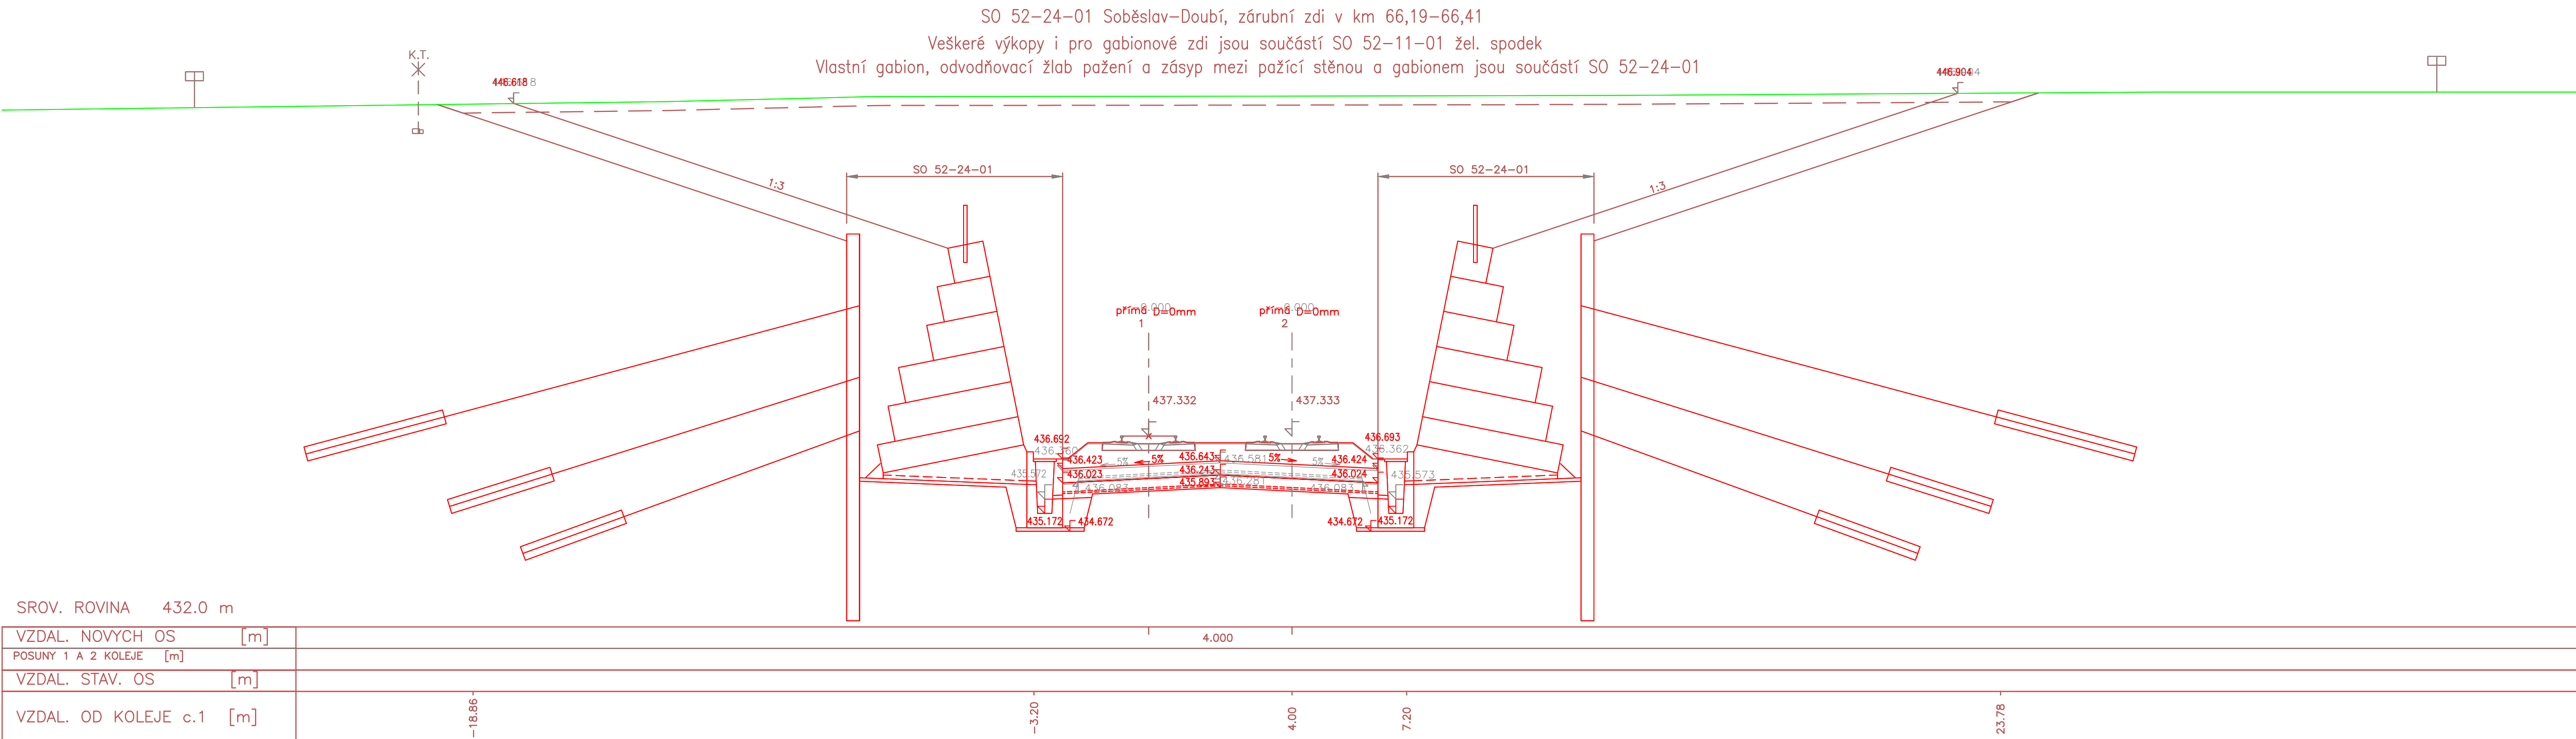


117 STANIČENÍ km 66,375

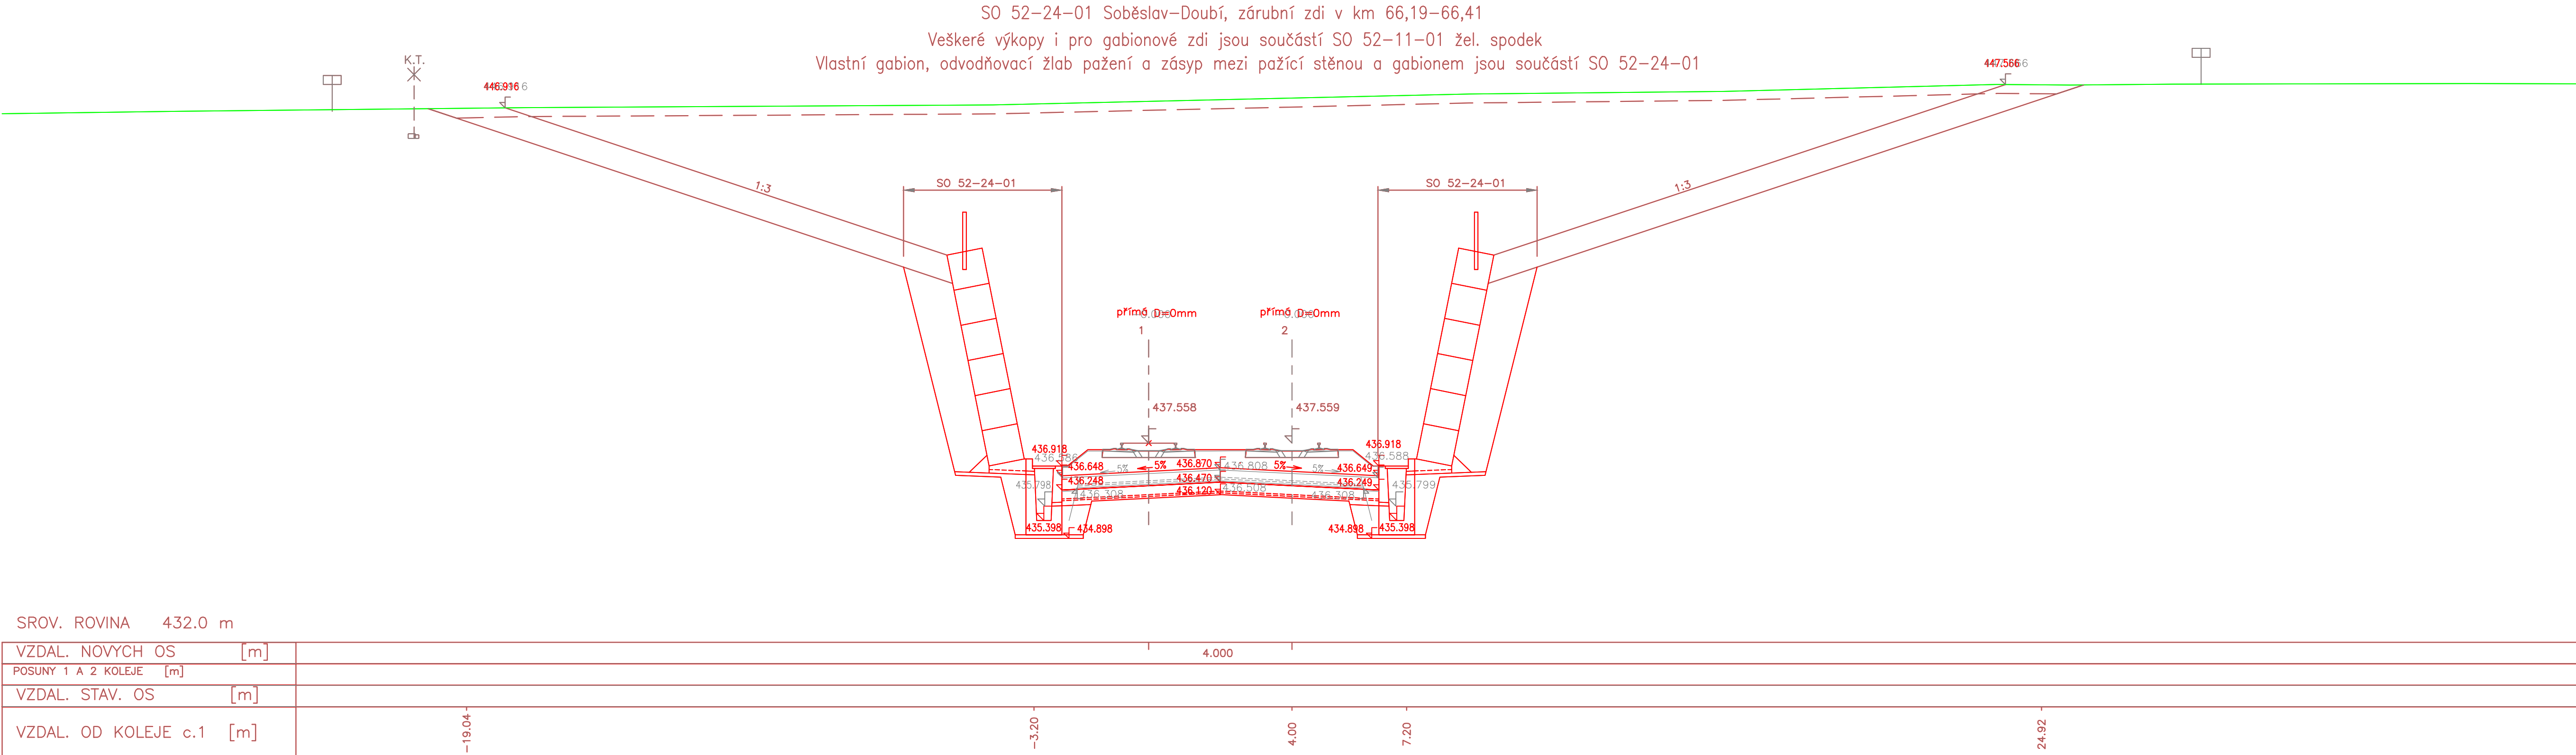

## ZAPRACOVÁNÍ PŘIPOMÍNEK 08/2020

Souřadnicový systém S-JTSK  
Výškový systém Bpv

Změna:	Název změny:	Datum:	Provedl:	Podpis:

Investor, objednatel  Správa železniční dopravní cesty	<b>SPRÁVA ŽELEZNIC</b> Dlážděná 1003/7 110 00 Praha 1	Správa železniční s.o. dopravní cesta Praha 1 kontaktní adresa: Správa železniční dopravní cesty, s.o. Stavební úřad Sokolovská 1955/27b, 190 00 Praha 9	Interprojekt Ormotec METROPROJEKT Praha a.s. Argentův náhon 1381/786 120 00 Praha 2 Alena Štěrbová, tel.: +420 236 158 4368
--	---	---	---

METROPROJEKT Praha a.s.  
 Agentura pro 182 135 786  
 120 00 Praha 2

generální ředitel: Ing. David Krása  
 tel.: +20 296 154 105  
 www.metroprojekt.cz  
 Info@metroprojekt.cz

 **METROPROJEKT**

Souprava čísel:

Ing. Petr Zobal

[illegible]

Vydávající: Ing. Vladimír Pátek		Podpis: 		Název přilohy:		Rok/čas:	
Kontrola: Ing. Robert Kučera		Podpis: 		<h1 style="text-align: center;">PŘÍČNÉ ŘEZY</h1> <h2 style="text-align: center;">km 66,300 - km 66,375</h2>		<div style="text-align: center;">-</div>	
Štětí: V20/2049		Datum: 8/2020					
Formát: 16 x A4		Měřítko: 1:100		JČO:		Číslo příl.	
				20		3889	
				05		01	
				01		03	
						12	
						315	