




247 STANIČENÍ km 69,625

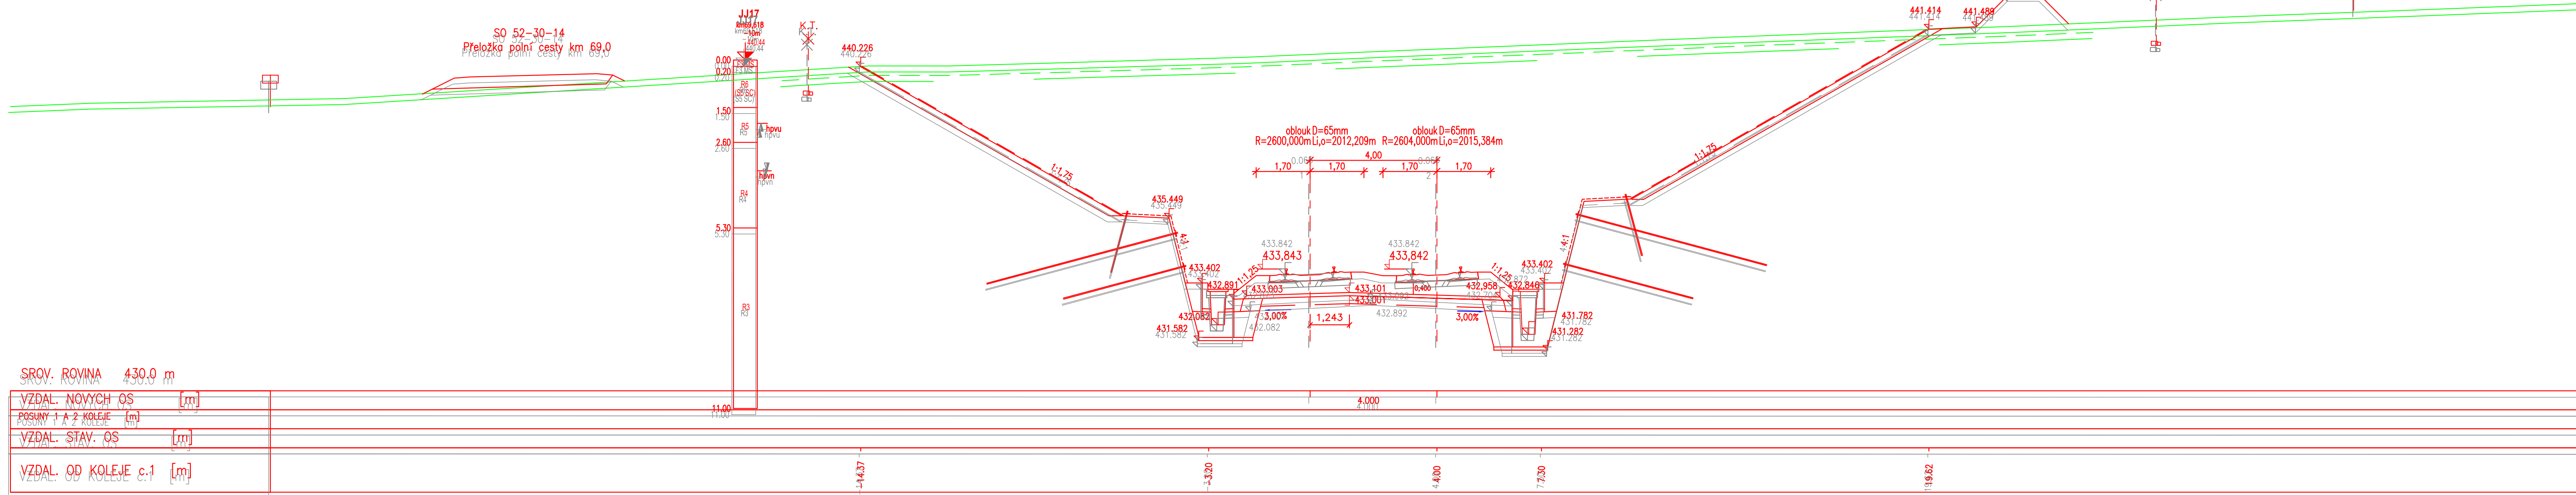


248 STANIČENÍ km 69,650

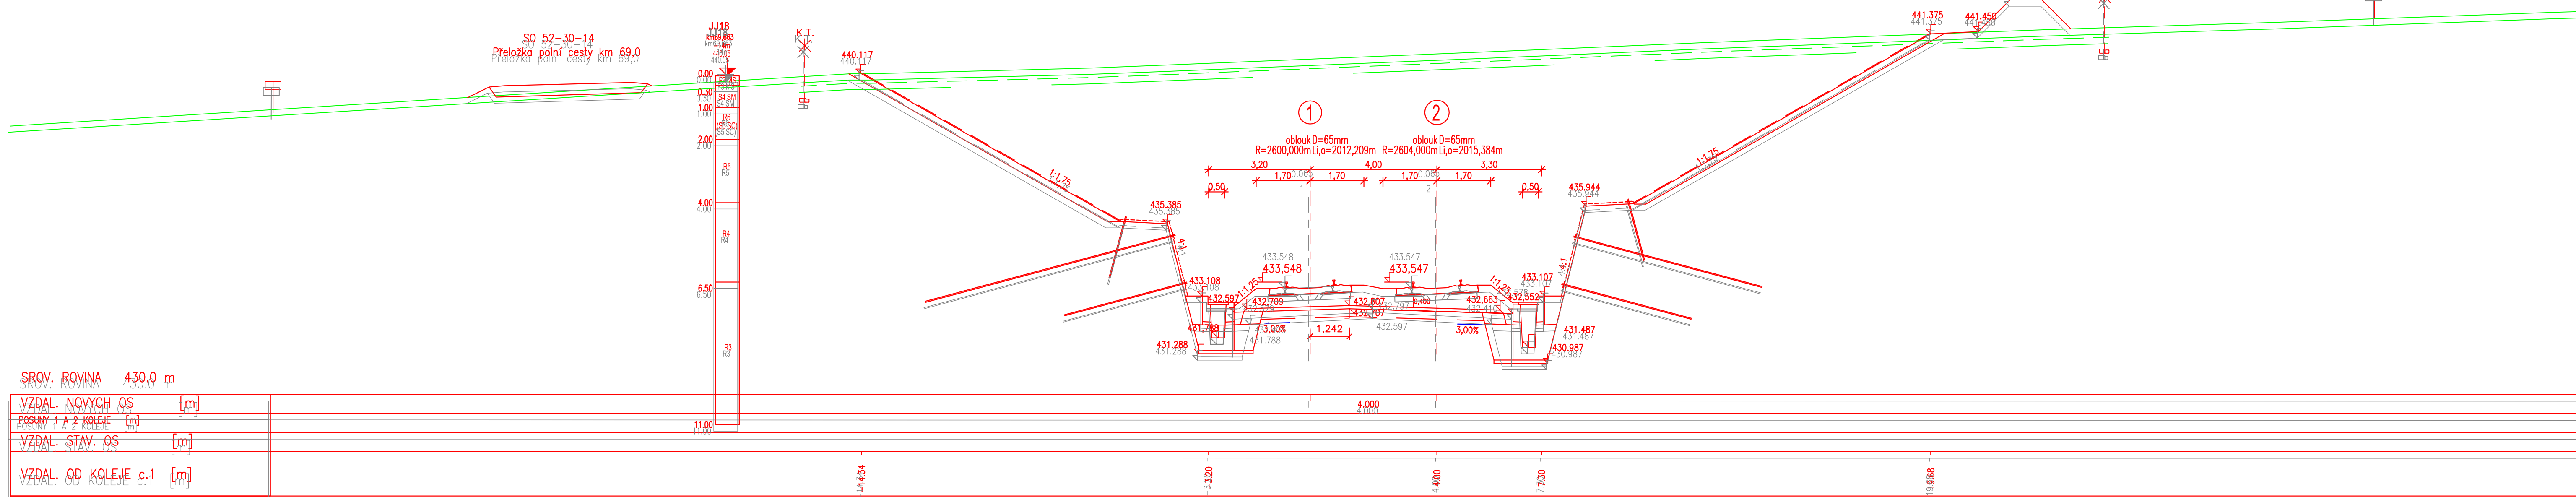


249 STANIČENÍ km 69,675

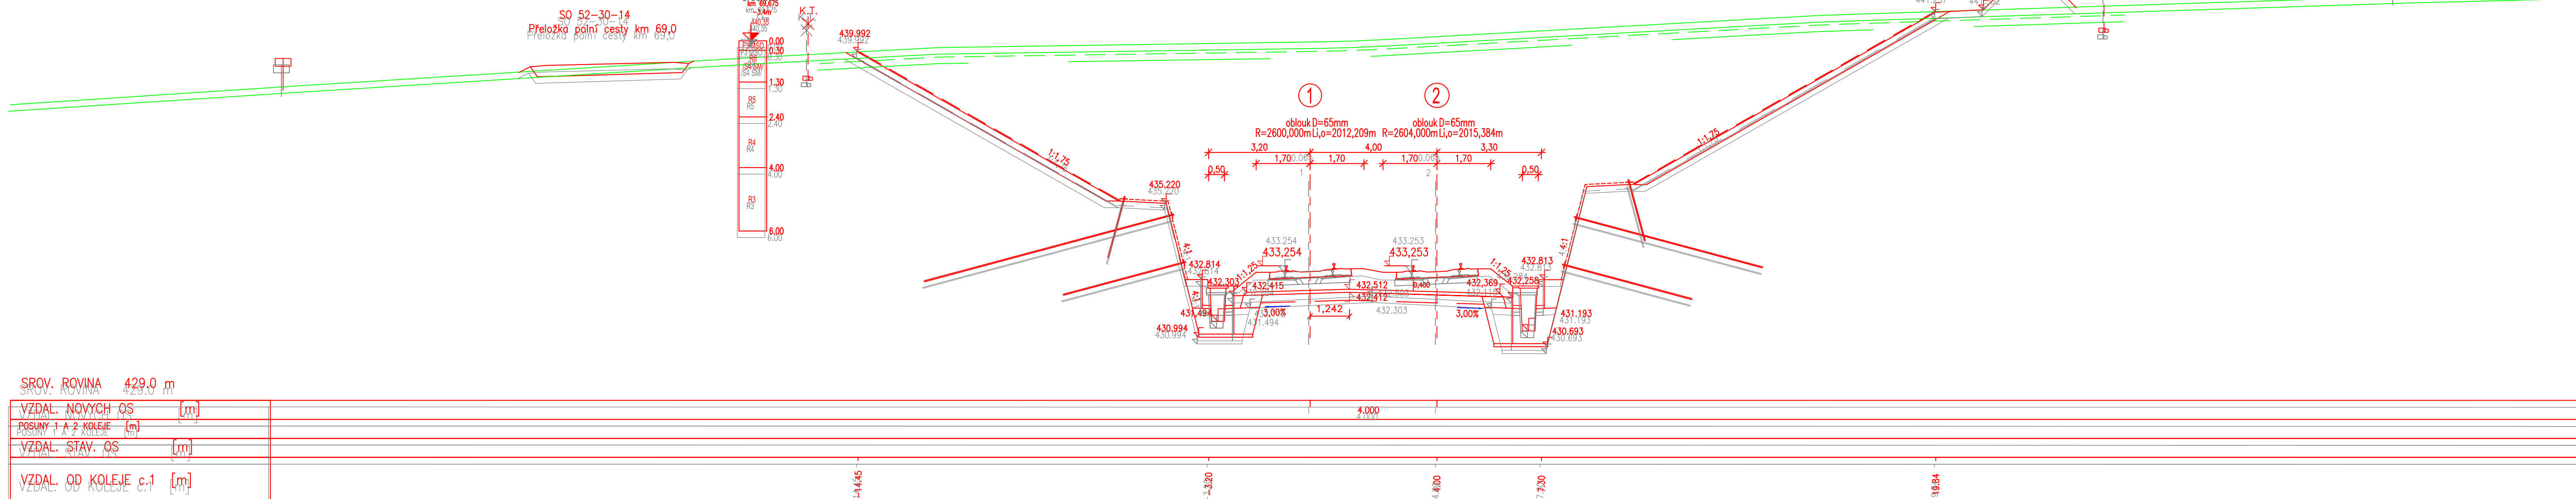


250 STANIČENÍ km 69,700

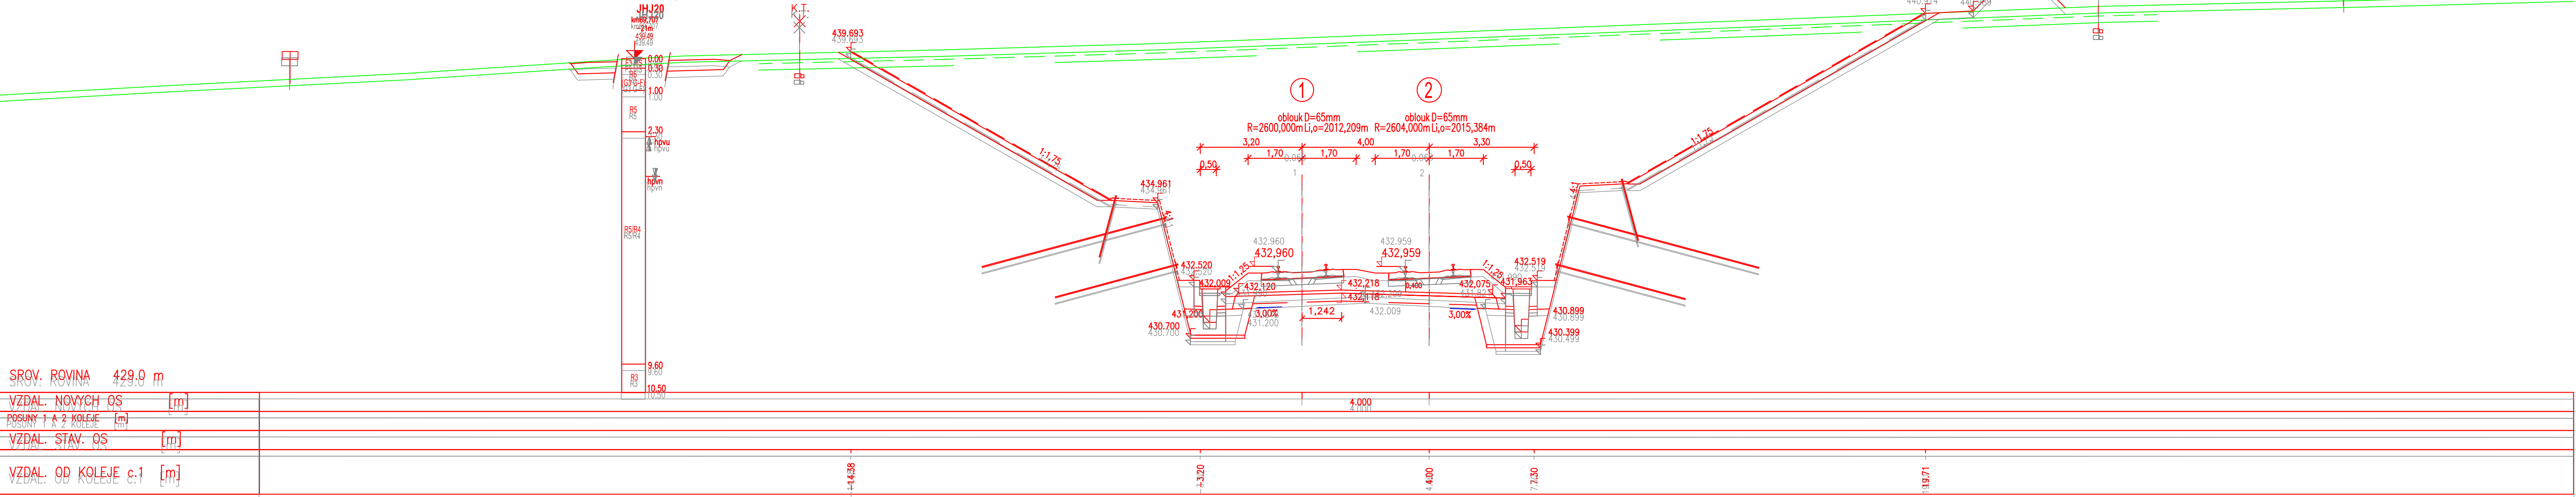

251 STANIČENÍ km 69,725

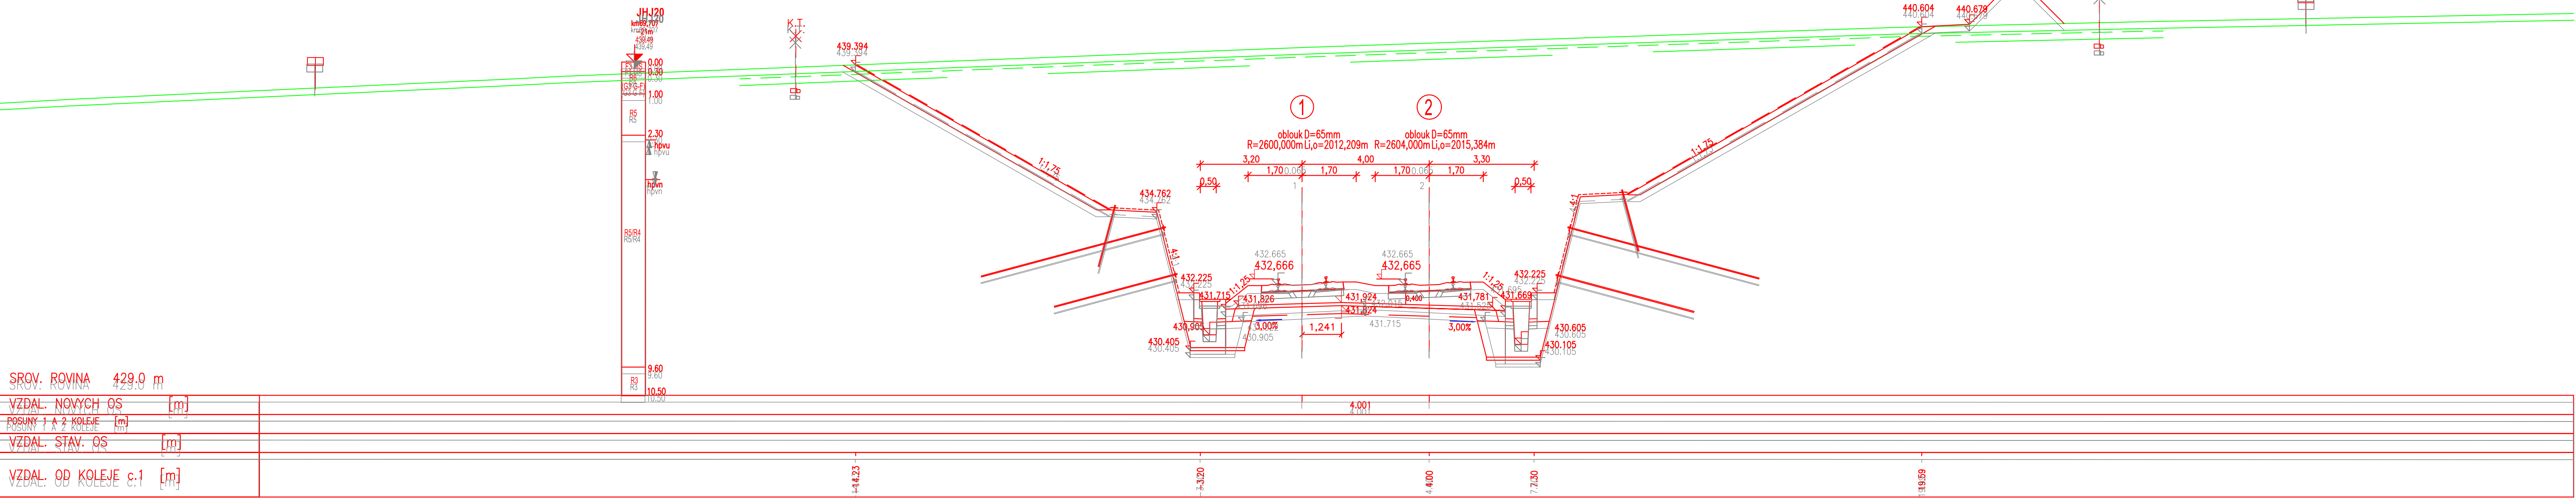

252 STANIČENÍ km 69,750

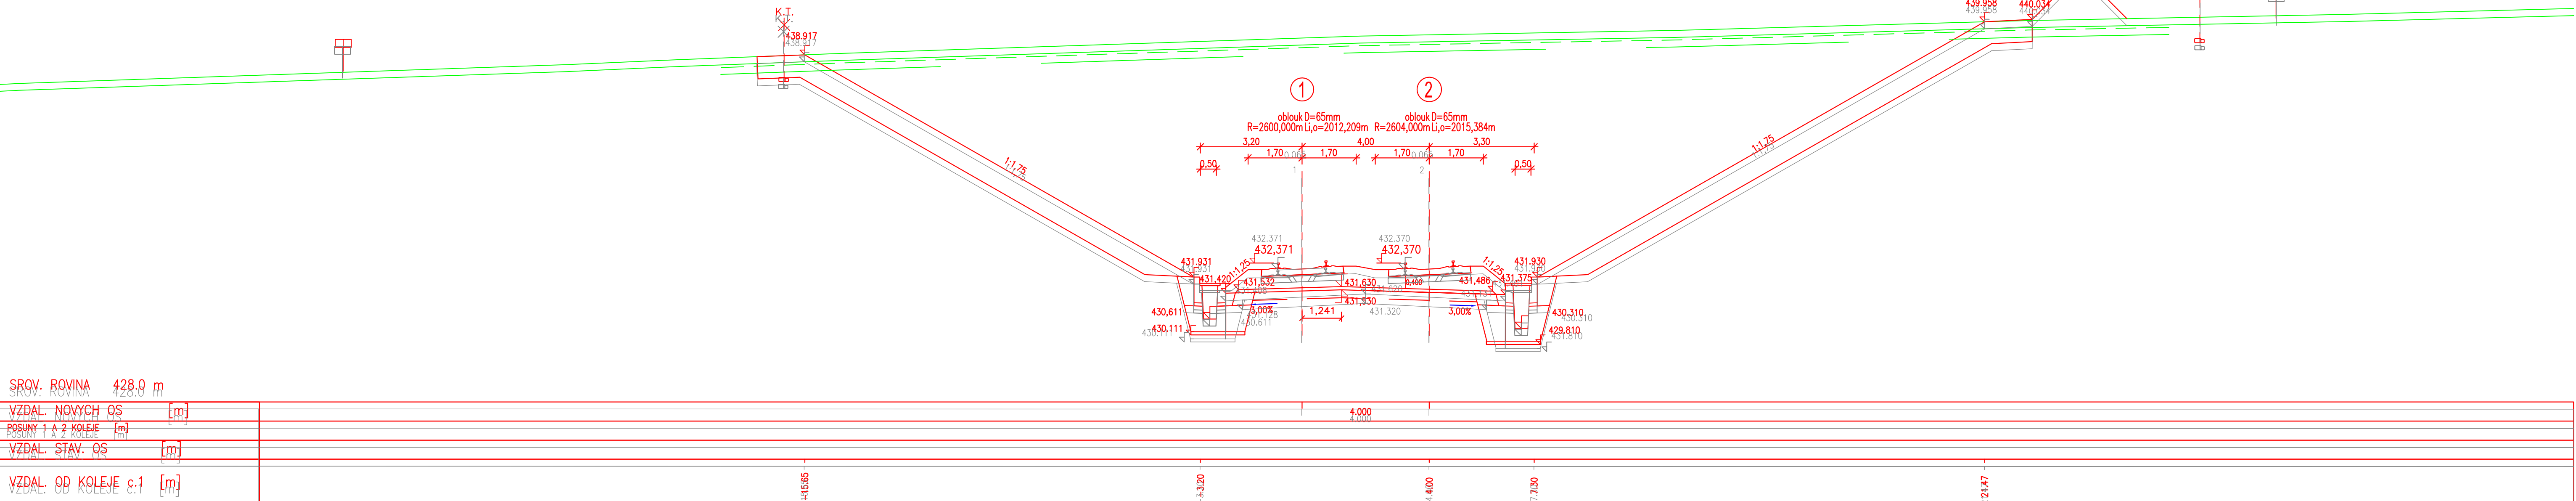

## ZAPRACOVÁNÍ PŘIPOMÍNEK 08/2020

[illegible]