




SROV. ROVINA	405.0 m
VZDAL. NOVÝCH OS	[m]
POSLUNY 1 A 2 KOLEJE	[m]
VZDAL. STAV. OS	[m]
VZDAL. OD KOLEJE c.1	[m]

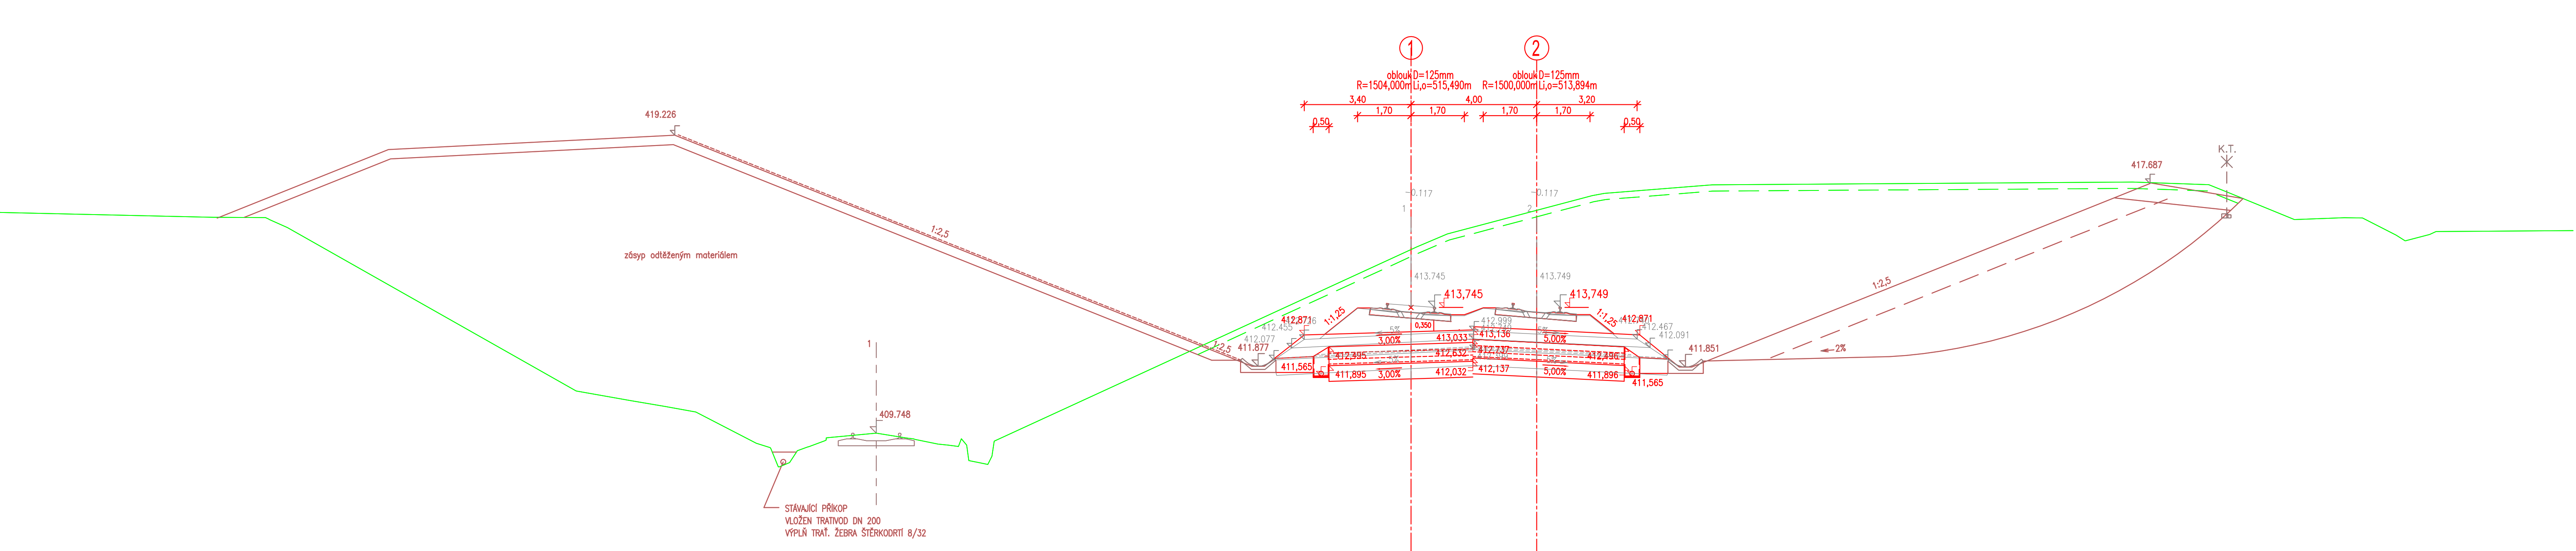

SROV. ROVINA	405.0 m
VZDAL. NOVÝCH OS	[m]
POSLUNY 1 A 2 KOLEJE	[m]
VZDAL. STAV. OS	[m]
VZDAL. OD KOLEJE c.1	[m]

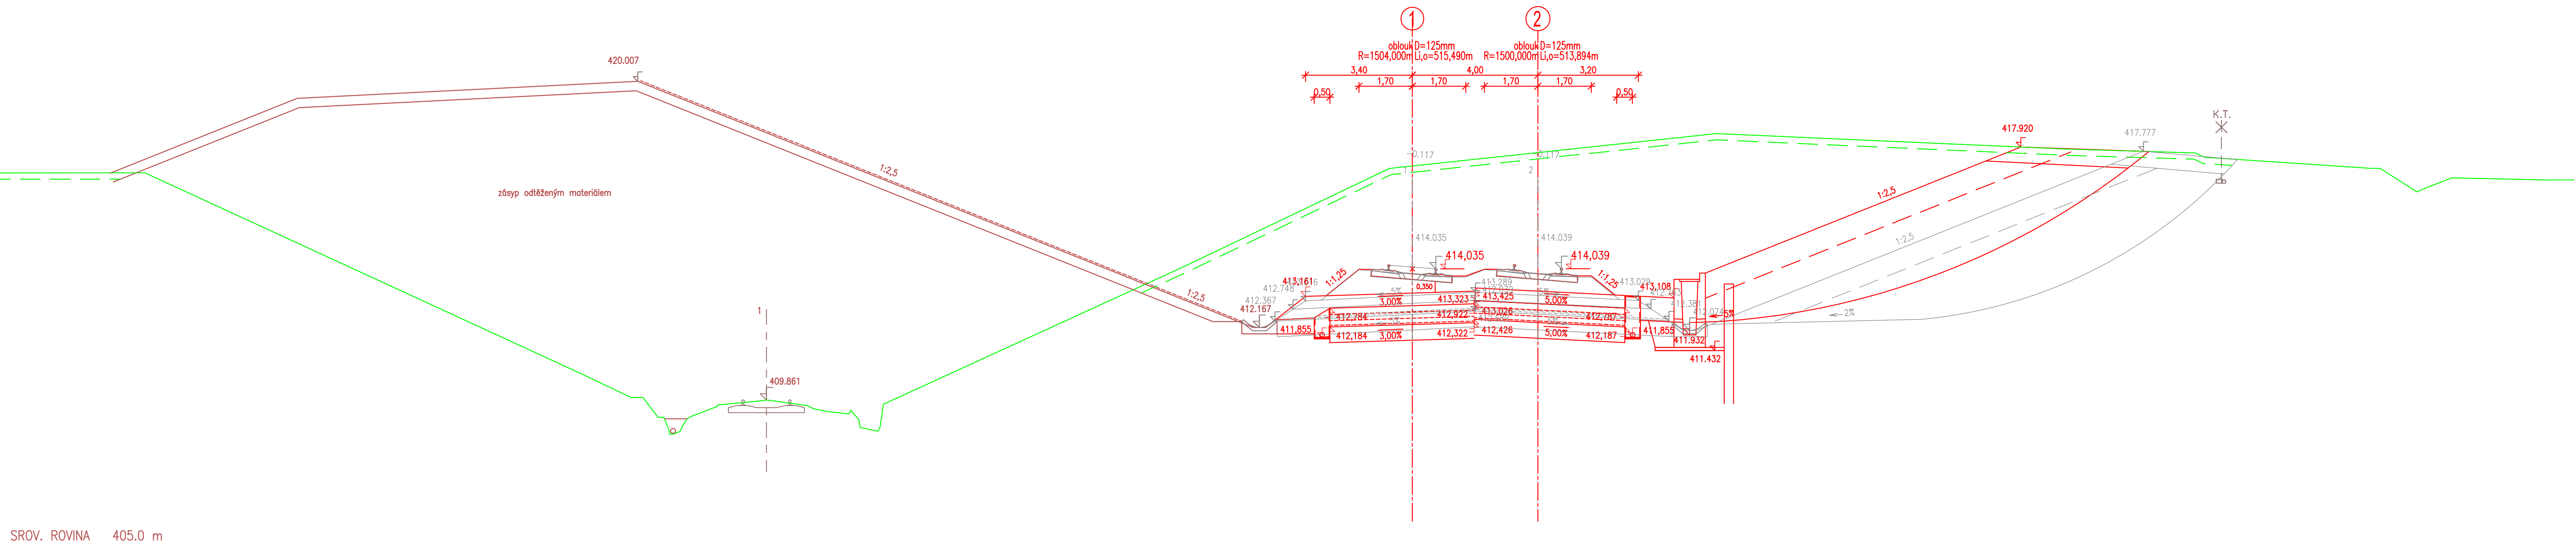

SROV. ROVINA	405.0 m
VZDAL. NOVÝCH OS	[m]
POSLUNY 1 A 2 KOLEJE	[m]
VZDAL. STAV. OS	[m]
VZDAL. OD KOLEJE c.1	[m]

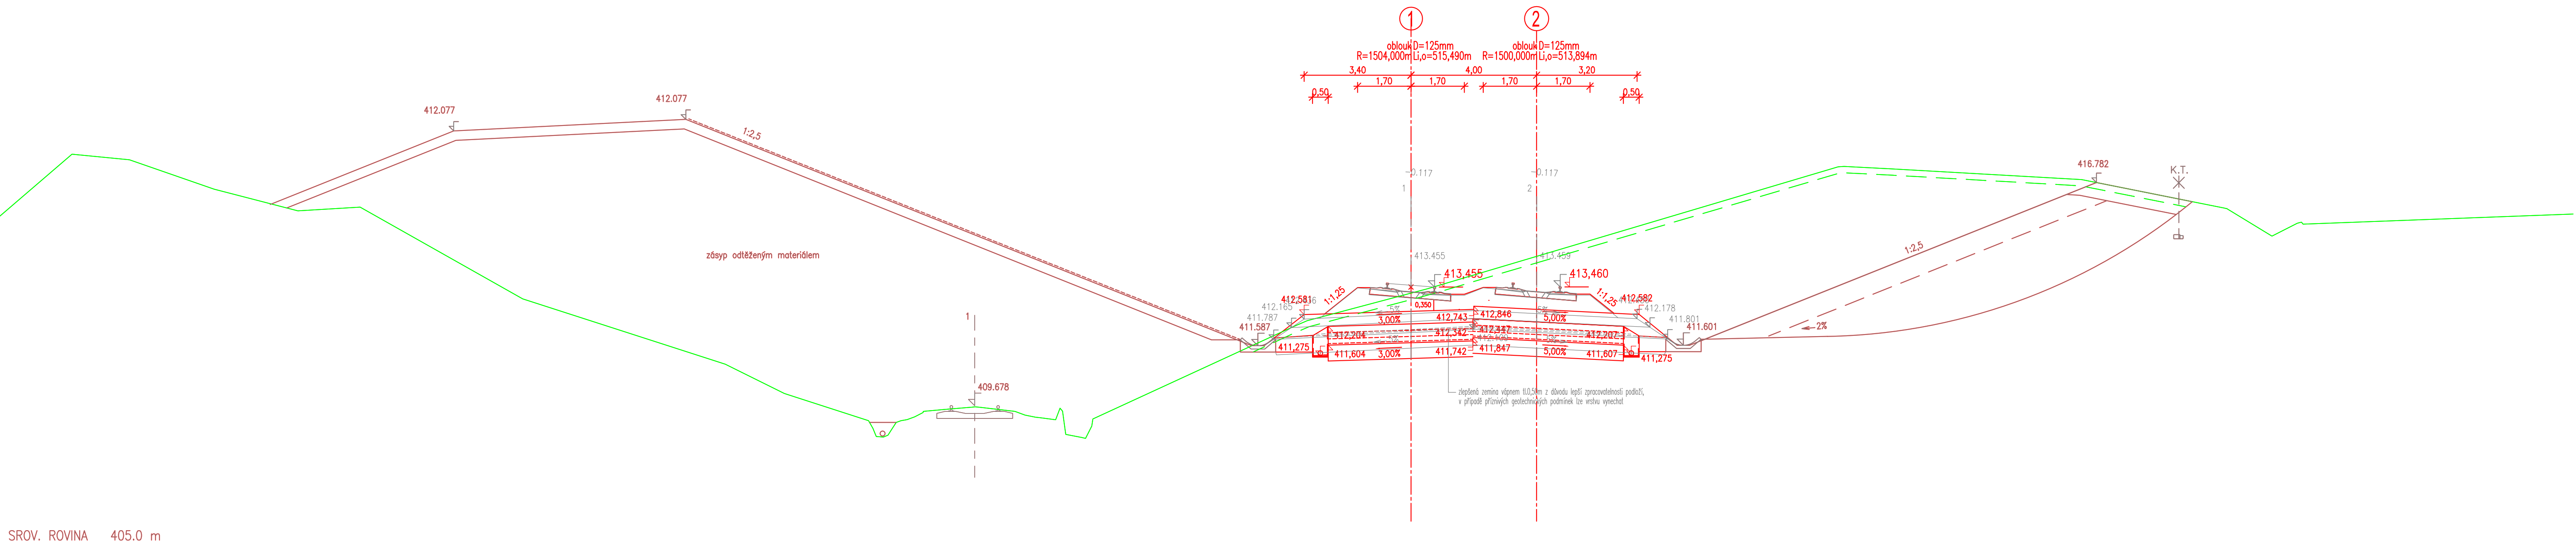

SROV. ROVINA	405.0 m
VZDAL. NOVÝCH OS	[m]
POSLUNY 1 A 2 KOLEJE	[m]
VZDAL. STAV. OS	[m]
VZDAL. OD KOLEJE c.1	[m]

ZAPRACOVÁNÍ PŘIPOMÍNEK 08/2020

Souřadnicový systém S-JTSK
Výškový systém Bpv

Znalec	Mateřský	Datum	Provedl	Projepl
--------	----------	-------	---------	---------

Investor: obecní úřad Město Brno 110 00 Praha 1	Projektant: Ing. David Krása 110 00 Praha 1 www.metroprojekt.cz	Stavba: modernizace trati Veselí n.L. - Tábor - II. část úsek Veselí n.L. - Doubravice Soběslav - Doubravice 110 00 Praha 2 110 00 Praha 2 110 00 Praha 2	Stavba: modernizace trati Veselí n.L. - Tábor - II. část úsek Veselí n.L. - Doubravice Soběslav - Doubravice 110 00 Praha 2 110 00 Praha 2 110 00 Praha 2
-------------------------------------------------------	-----------------------------------------------------------------------	---	---

Ing. Petr Zoubal tel.: +420 296 154 267 info@metroprojekt.cz	Ing. Vladimír Pátek tel.: +420 296 154 267 info@metroprojekt.cz
--------------------------------------------------------------------	-----------------------------------------------------------------------	-----------------------------------------------------------------------	-----------------------------------------------------------------------

