
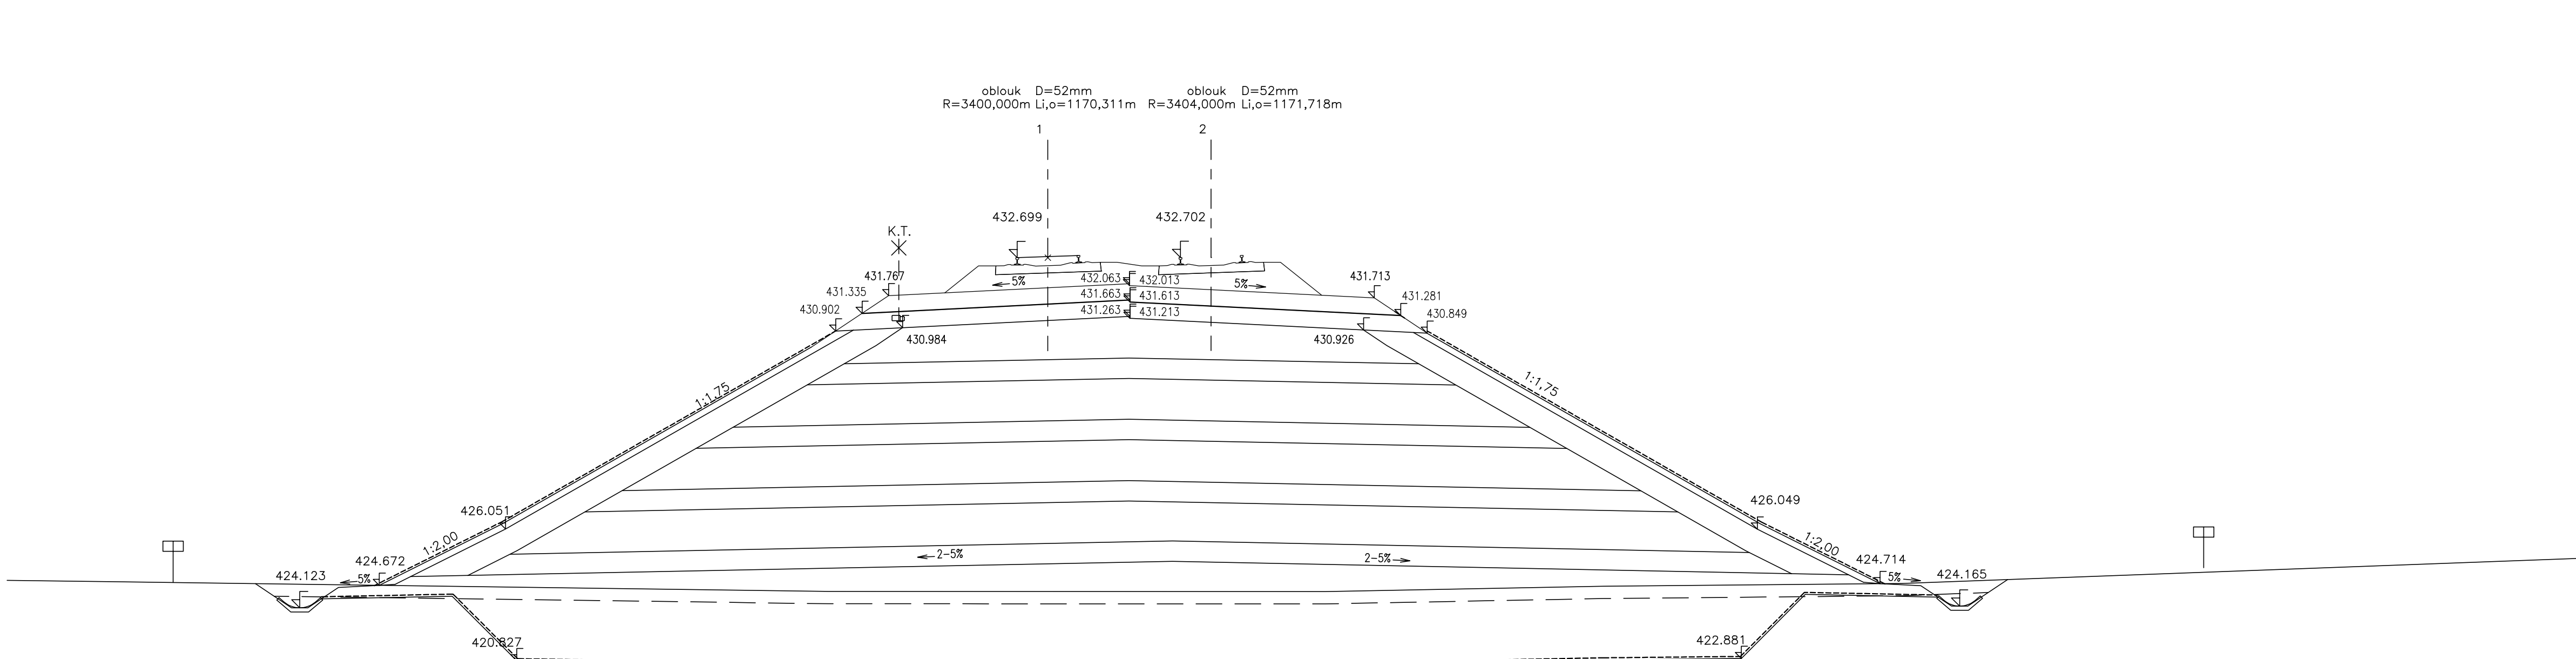



100 STANIČENÍ km 65,950

[illegible]

101 STANIČENÍ km 65,975

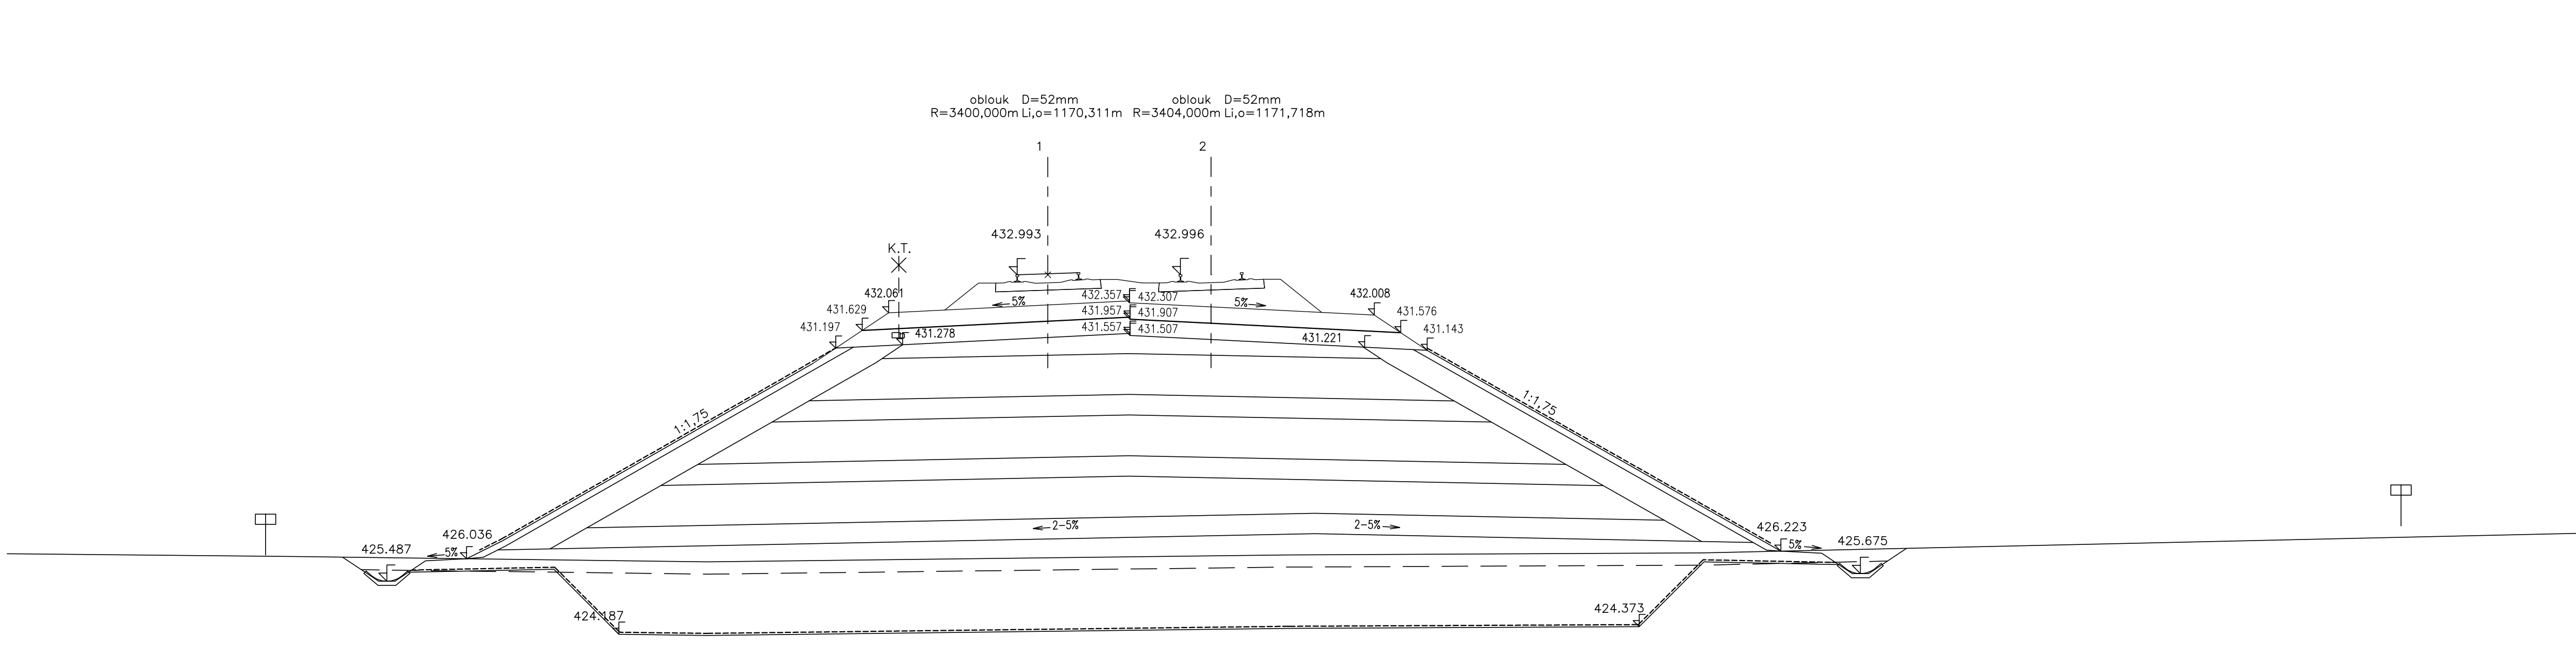


SROV. ROVINA	422.0 m
VZDAL. NOVÝCH OS [m]	4.000
POSUNY 1 A Z KOLEJE [m]	
VZDAL. STAV. OS [m]	
VZDAL. OD KOLEJE c.1 [m]	-16.19 -14.24 -3.90 4.00 8.00 17.96 19.91

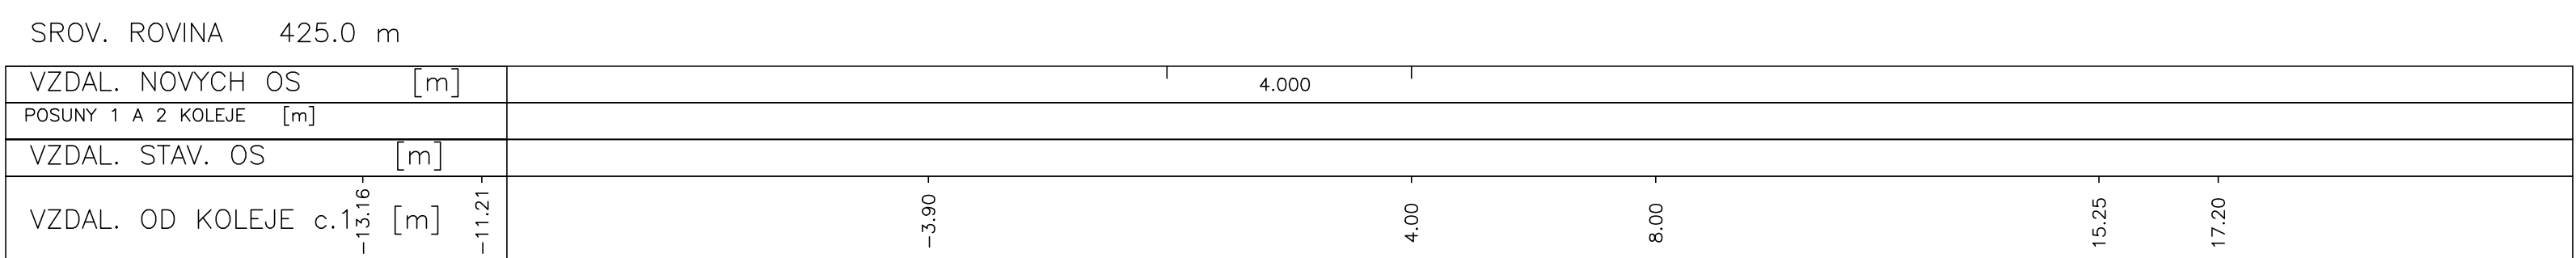




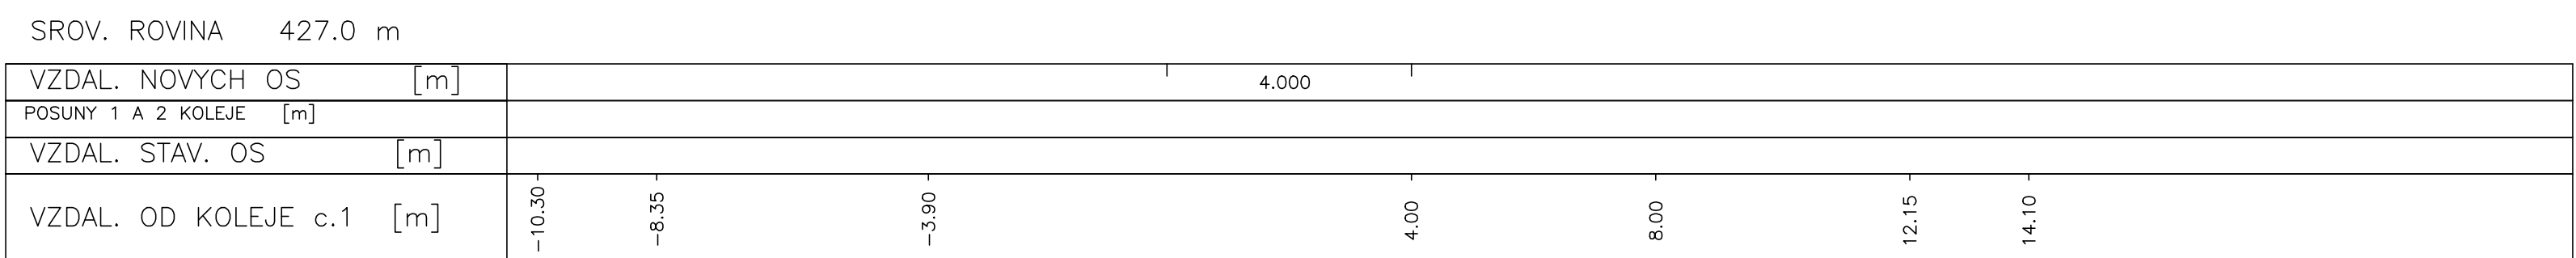Souřadnicový systém S-JTSK

IČP: _____ Ing. Petr Zobeň <i>(handwritten signature)</i> tel.: +420 236 154 247 DPB-PDPDS		Podpis: _____ Pečeť: _____ Modernizace tratí Veselí n.L. – Tábor + II.člást. úsek Veselí n.L. – Důbří u Táboru, 2. etapa Soběslav – Důbří, Zvýšení rychlosti nad 160 km/h		Souhlasí: _____			
Zpracoval: _____ Ing. Petr Zobeň <i>(handwritten signature)</i> tel.: +420 236 154 247 DPB-PDPDS		Podpis: _____ Pečeť: _____ STAVEBNÍ ČÁST KOLEJISY SVRŽEK A SPODEK SO 52-10/11 Soběslav-Důbří, žst. svrsek SO 52-10/11 Soběslav-Důbří, žst. 
Ověřil: _____ Ing. Vladimír Pátek <i>(handwritten signature)</i> tel.: +420 236 154 247 DPB-PDPDS		Podpis: _____ Pečeť: _____ PRŮČNÉ ŘEZY km 65,900 - km 66,050		Souhlasí: _____			
Ověřil: _____ Ing. Robert Kudeřa <i>(handwritten signature)</i> tel.: +420 236 154 247 DPB-PDPDS		Podpis: _____ Pečeť: _____ 22/02/2014 Datum: 9/2/2014 List: 18 x A4 Měřítko: 1:500 Kód: 20 7831 05 01 01 01 01		Souhlasí: _____ 313			