




118 STANIČENÍ km 66,400

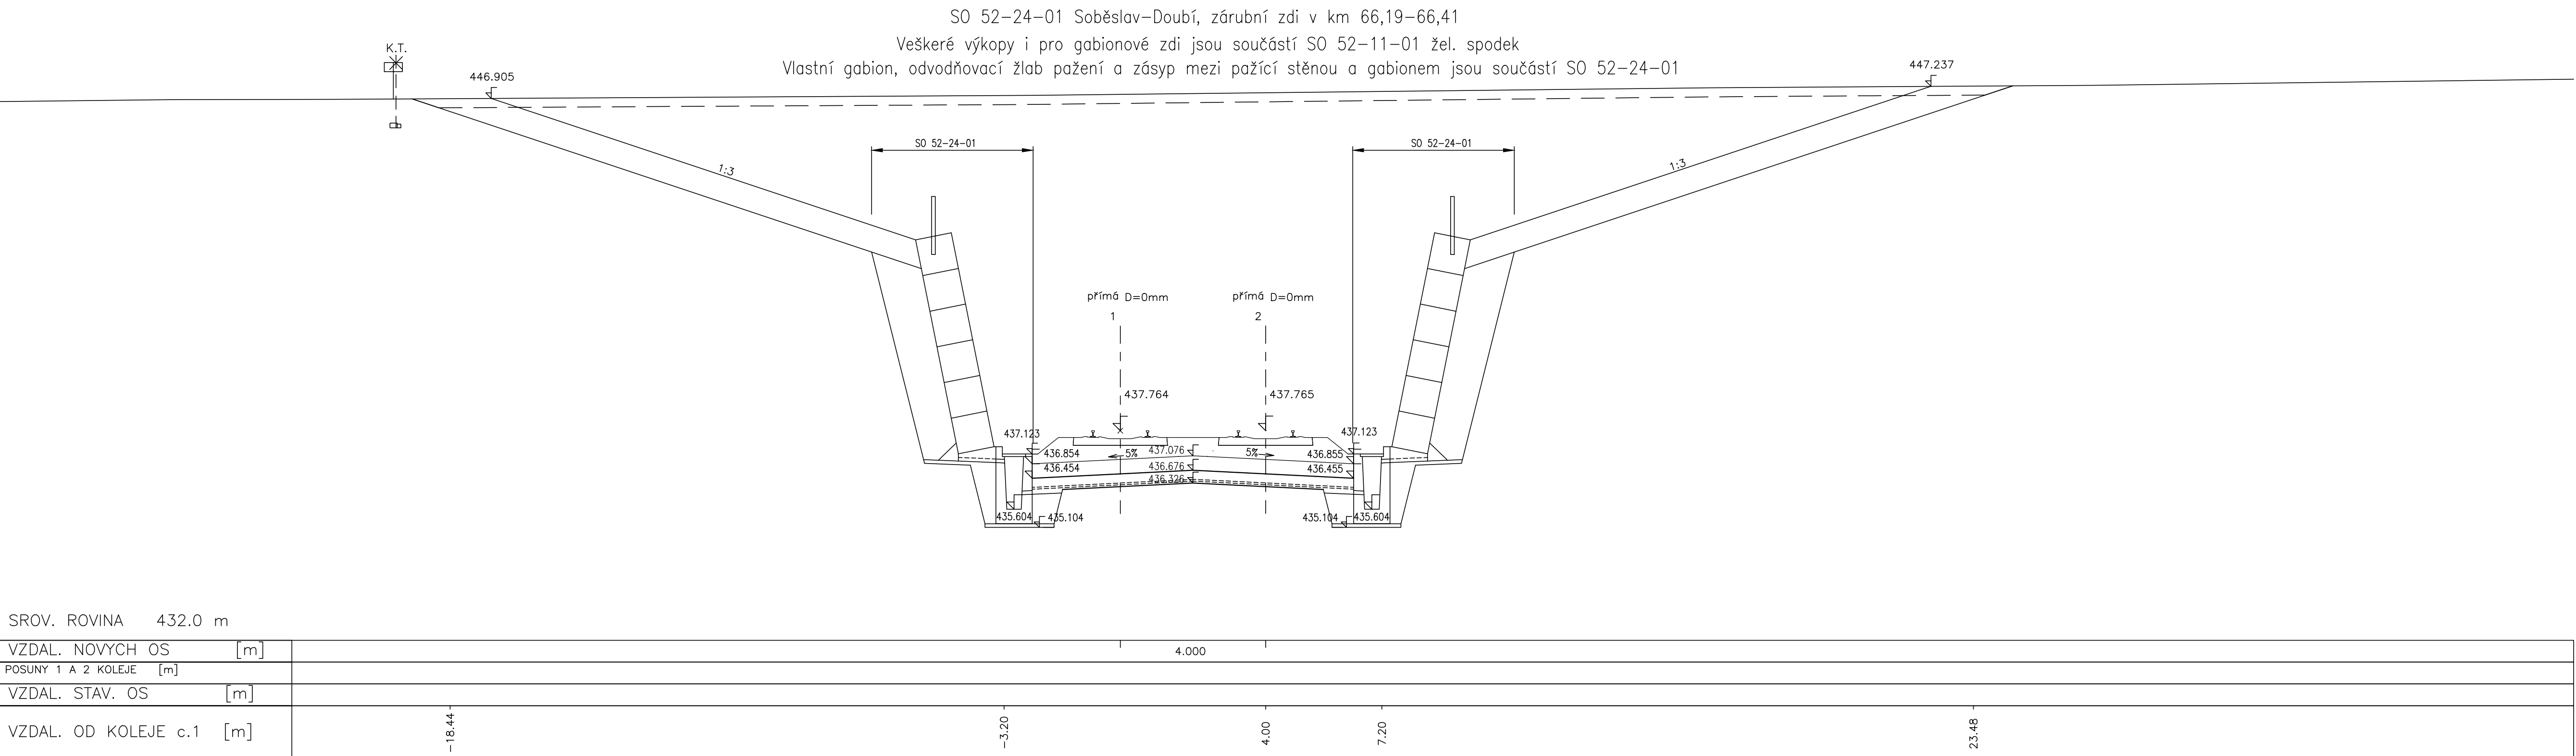


120 STANIČENÍ km 66,450

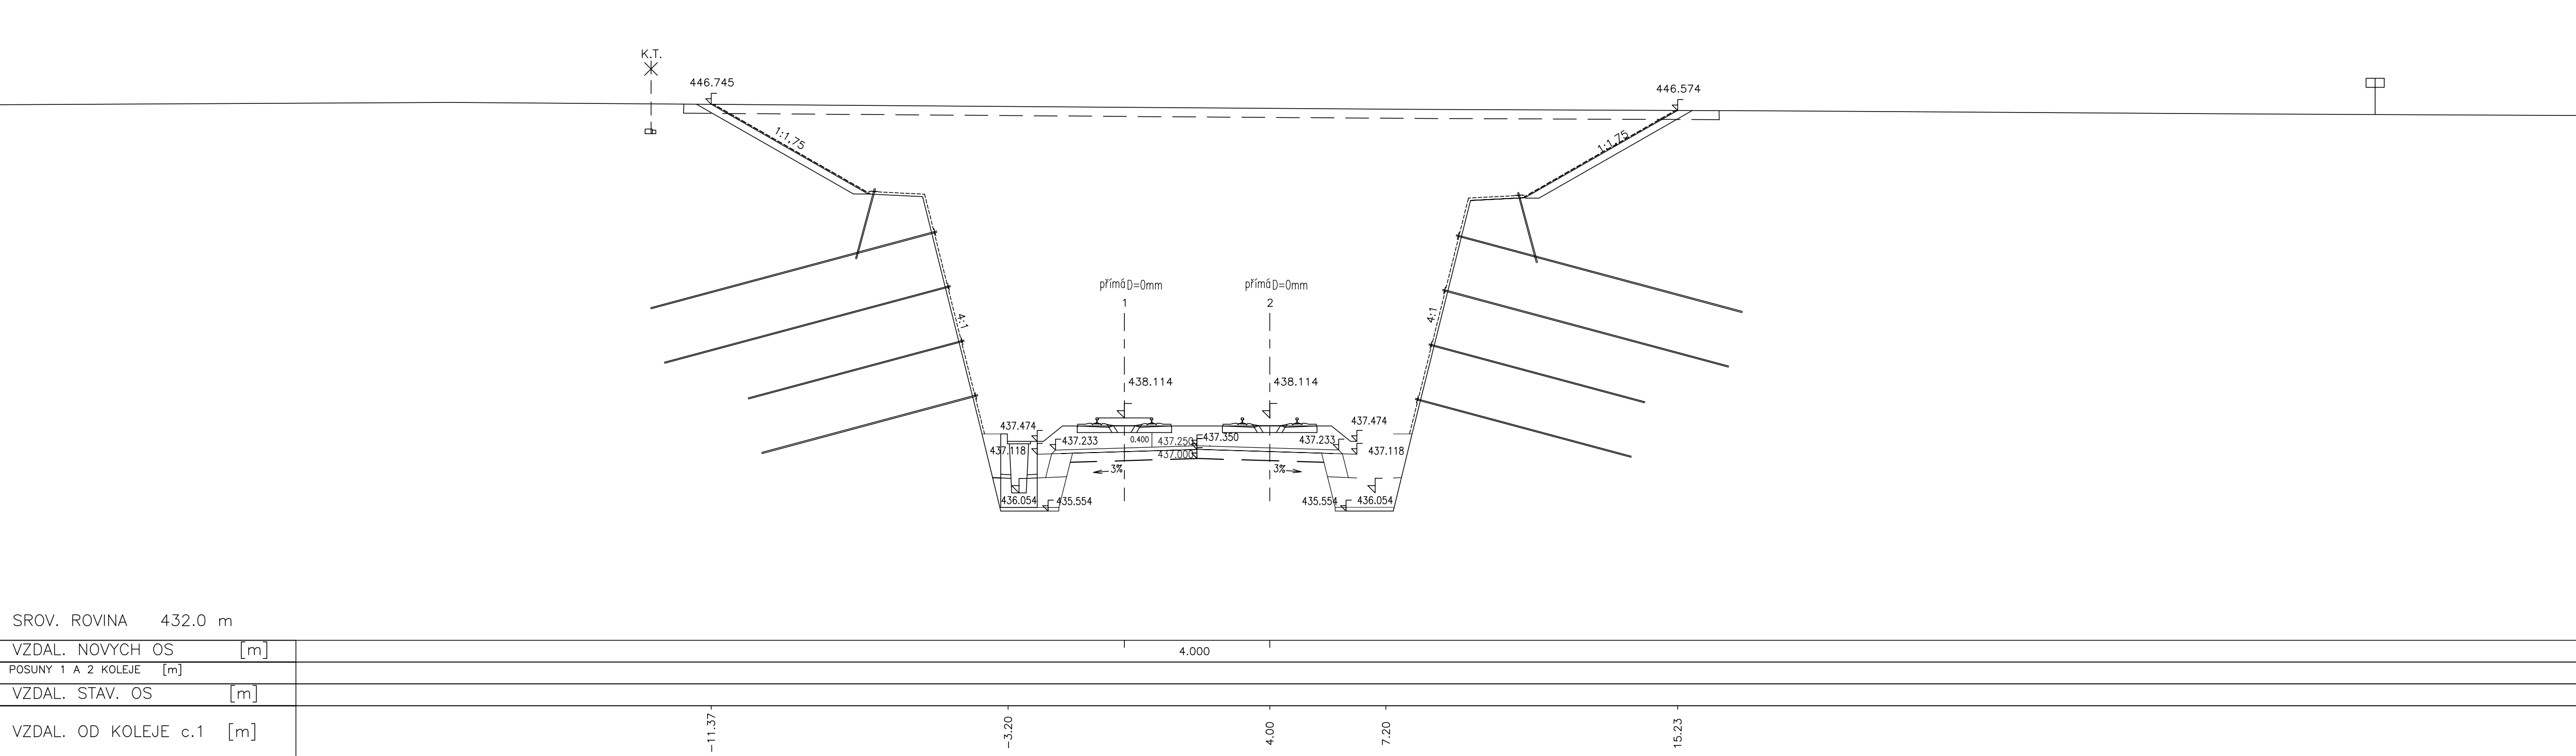

119 STANIČENÍ km 66,425

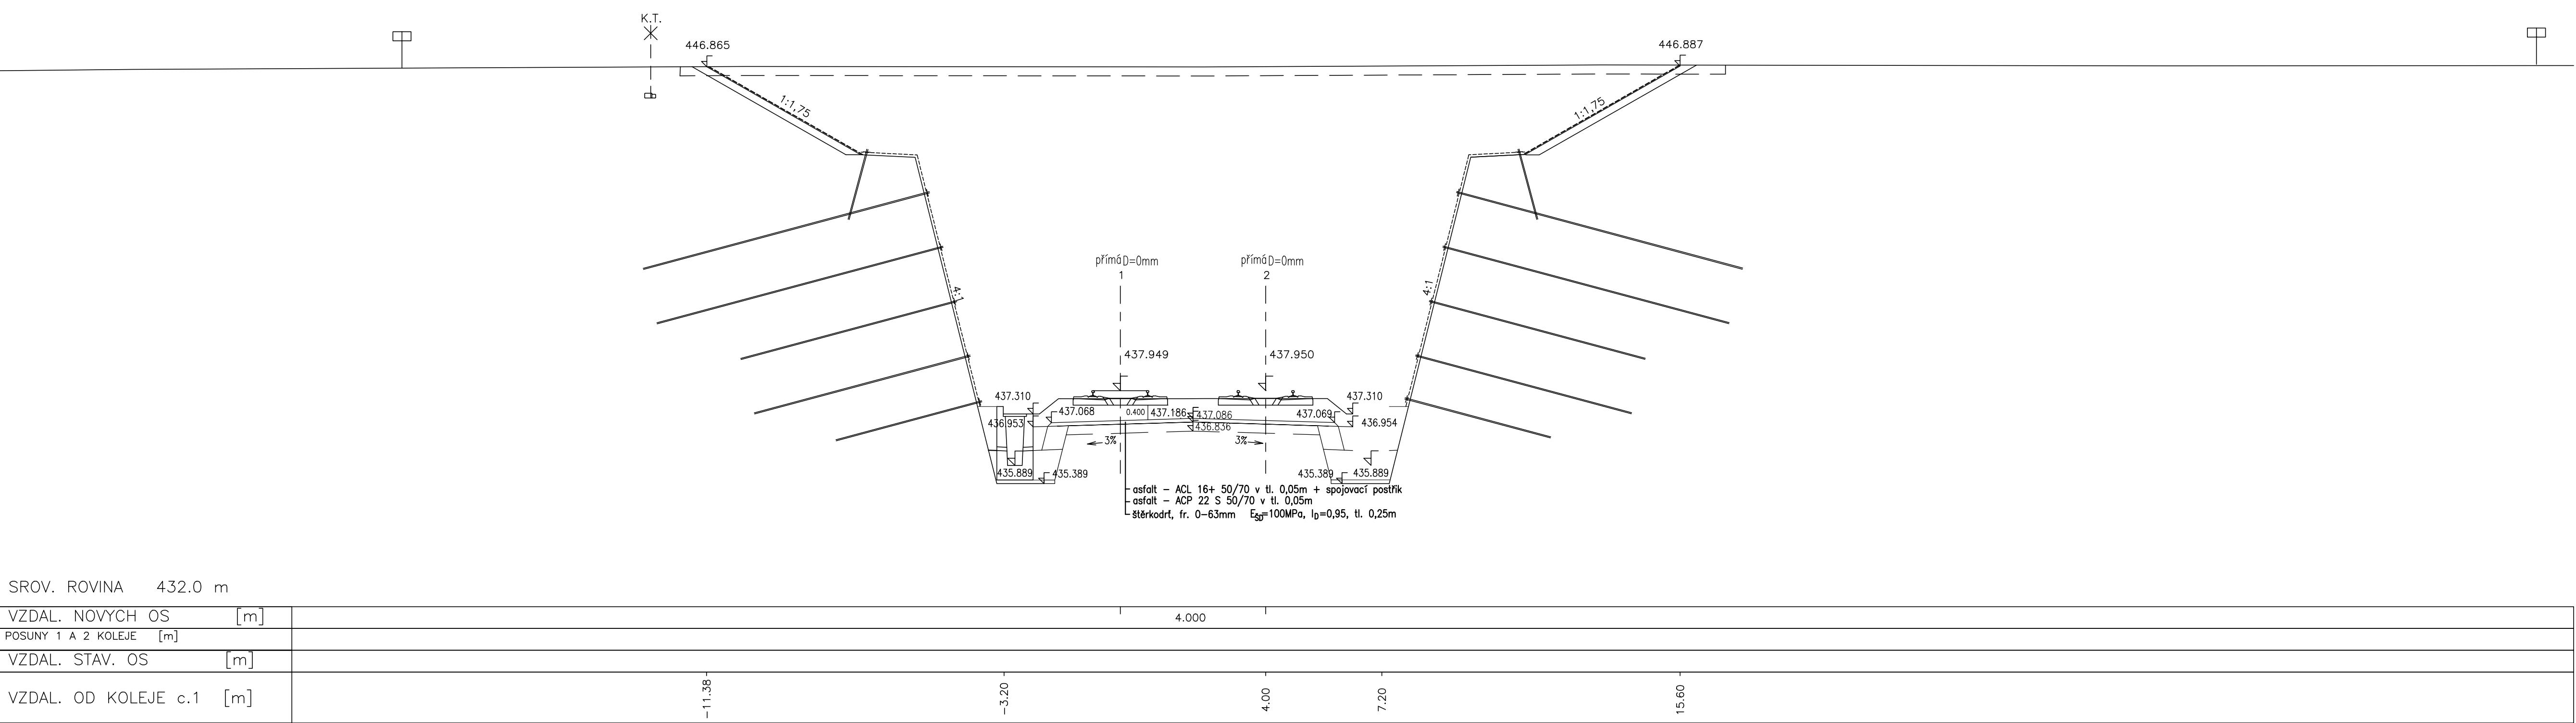

121 STANIČENÍ km 66,475

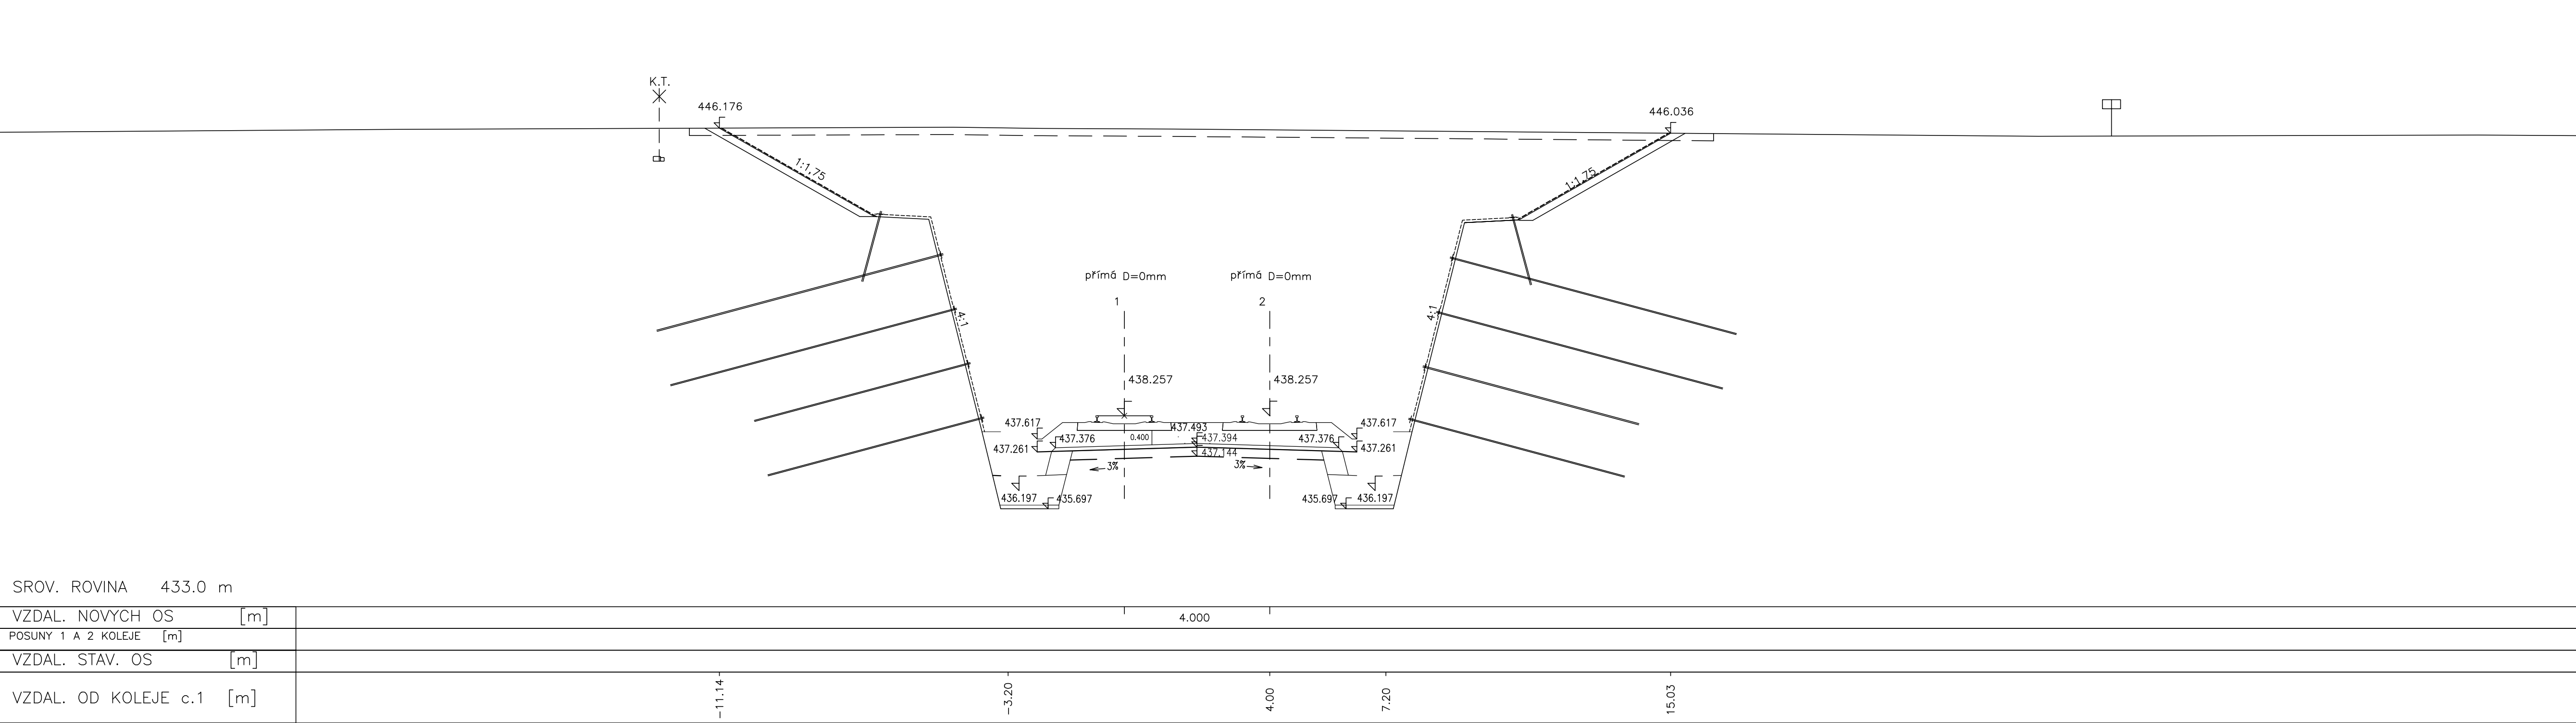

ZAPRACOVÁNÍ PŘIPOMÍNEK 08/2020

Výškový systém Bpv
Souřadnicový systém S-JTSK

Změna	Název změny	Datum	Provedl	Podal

Projektant: SPRÁVA ŽELEZNIC Správa železnic, s.p. Dílna 19037, 110 00 Praha 1 Kontaktní osoba: Správa železnic, s.p. Dělník správy železnic Sokolovská 199/216, 190 00 Praha 9	Název objektu: METROPROJEKT Praha a.s. Argentinská 1621/08, 170 00 Praha 7 Alex Smrček, tel: +420 296 154 348	Stavba: Dle
---	--	-------------

Ing. Petr Zobal
tel: +420 296 154 247
E-mail: DSP+PDPS

**Modernizace trati Veselí n.L. – Tábor - II.část,
úsek Veselí n.L. - Doubí u Tábora, 2. etapa
Soběslav - Doubí, Zvýšení rychlosti nad 160 km/h**

Zpracovatel: STAVEBNÍ ČÁST INŽENYRSKÉ OBJEKTY KOLEJOVÝ SVRŠEK A SPODEK Ing. Petr Zobal tel: +420 296 154 247 E-mail: DSP+PDPS	Název objektu: SO 52-10-01.10 Soběslav-Doubí, žel. svršek, následná úprava GPK SO 52-10-01.11 Soběslav-Doubí, žel. svršek, snesení svršku staré trati SO 52-11-01 Soběslav-Doubí, žel. spodek	E E.1 E.1.1 E.1.1.3
--	--	-------------------------------------

Projektant: Ing. Vladimír Pátek Ing. Robert Kučera V20/2041 16 x A4 1:100	Název přílohy: PŘÍČNÉ REZY km 66,400 - km 66,475	Stavba: Dle
--	---	-------------

Číslo: 20	7831	05	01	01	02	316
-----------	------	----	----	----	----	-----