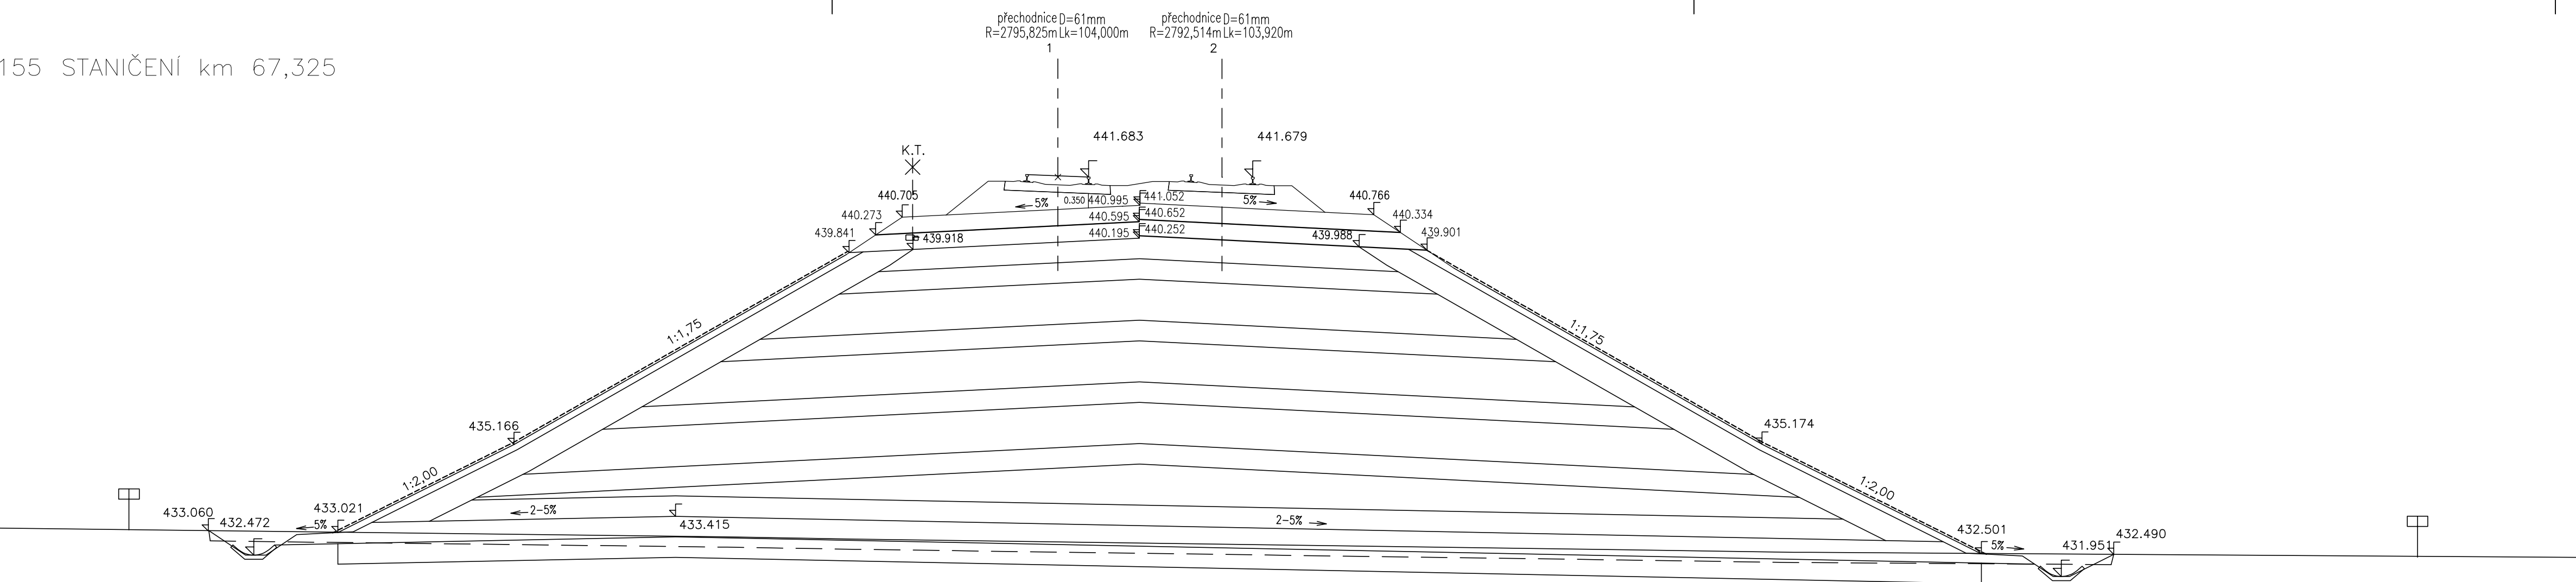
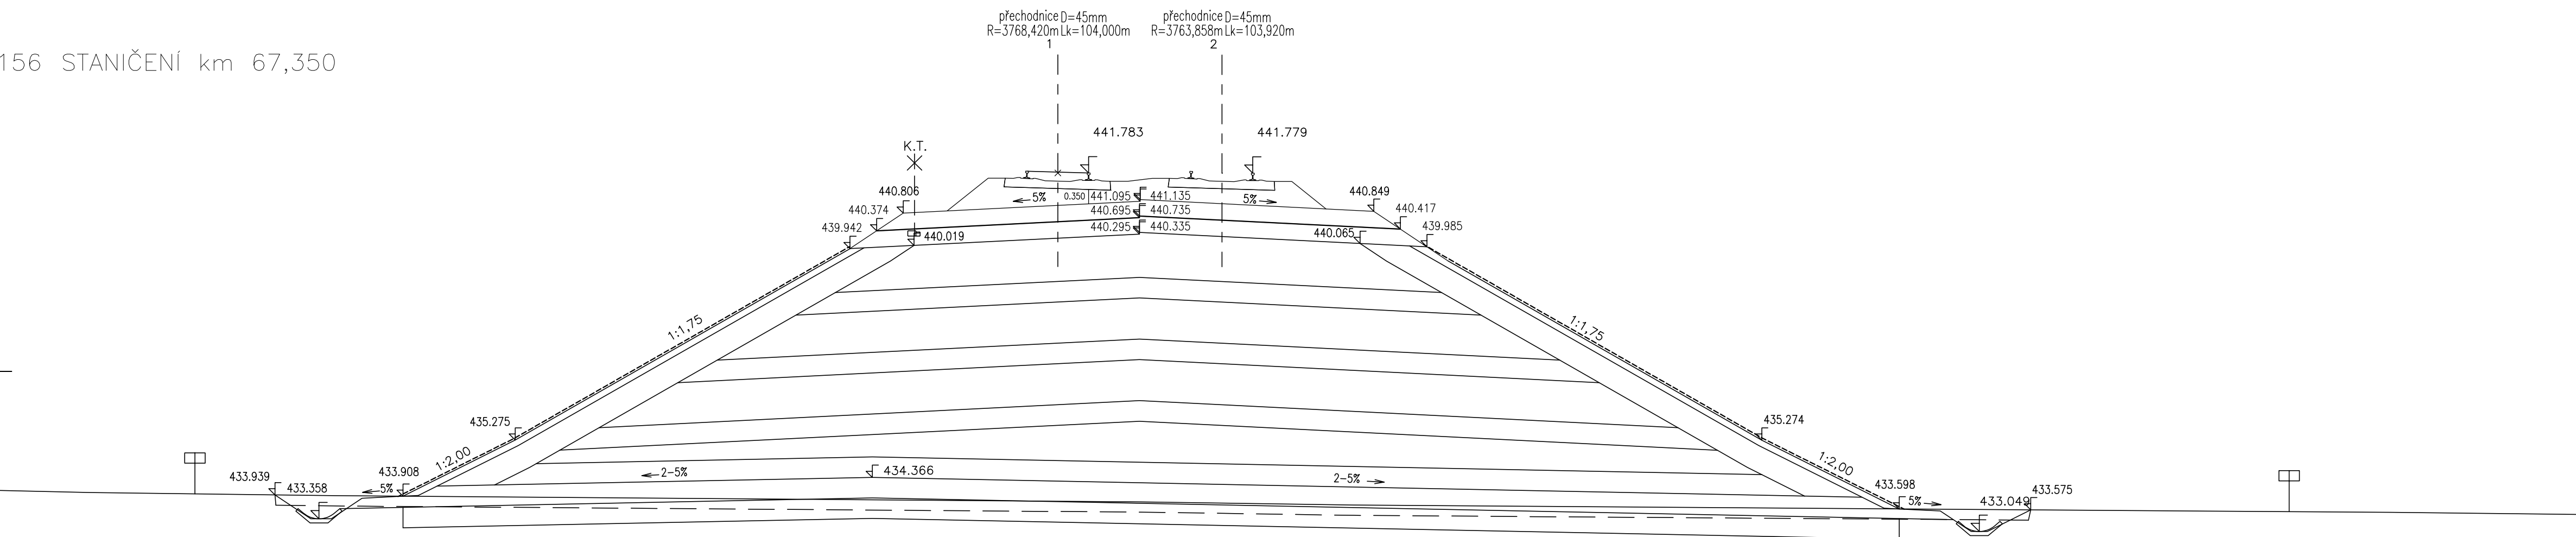



155 STANIČENÍ km 67,325

[illegible]

156 STANIČENÍ km 67,350


[illegible]

157 STANIČENÍ km 67,375

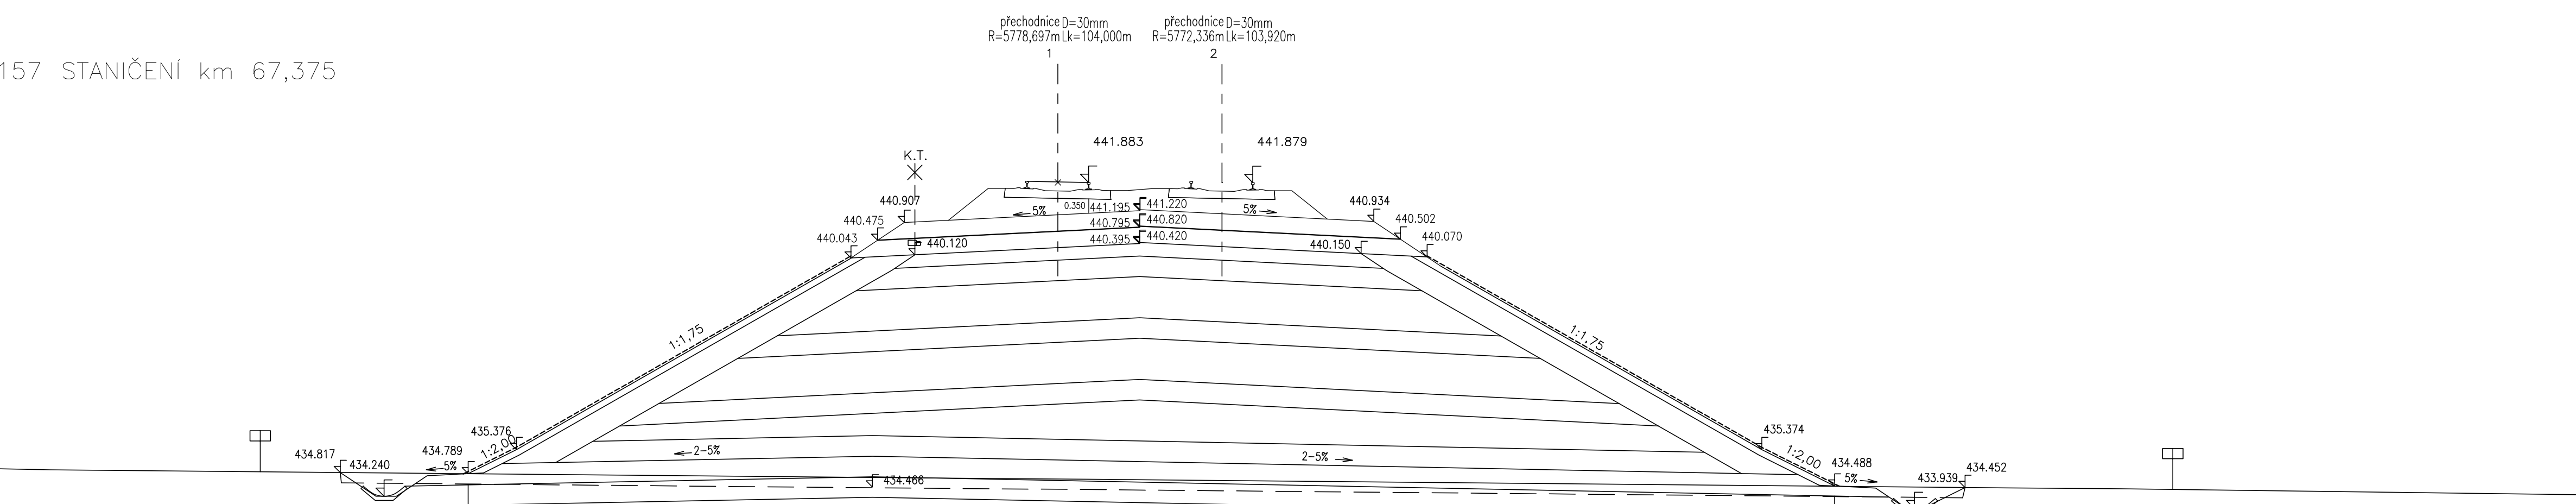


SROV. ROVINA	432.0 m
VZDÁL. NOVÝCH OS [m]	4.000
PŮSOBY 1 A 2 KOLEJE (m)	
VZDÁL. STAV. OS [m]	
VZDÁL. OD KOLEJE c.1 [m]	-16.42 -14.37 -3.75 4.00 7.70 18.93 20.86

58 STANIČENÍ km 67,400

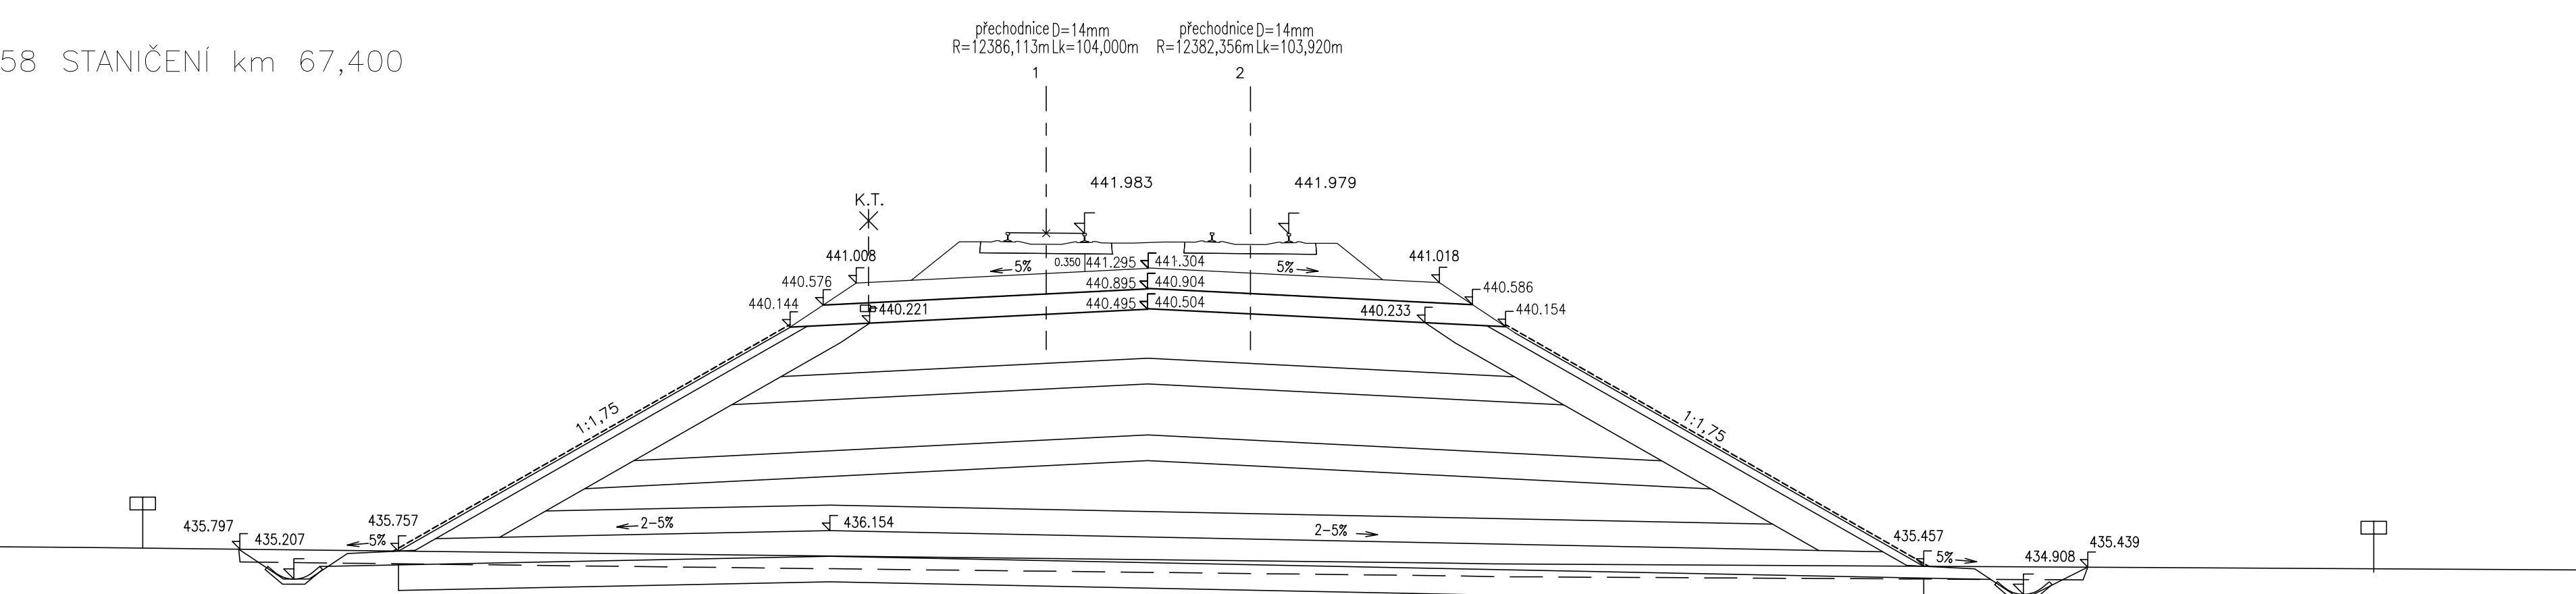
[illegible]

59 STANIČENÍ km 67,425

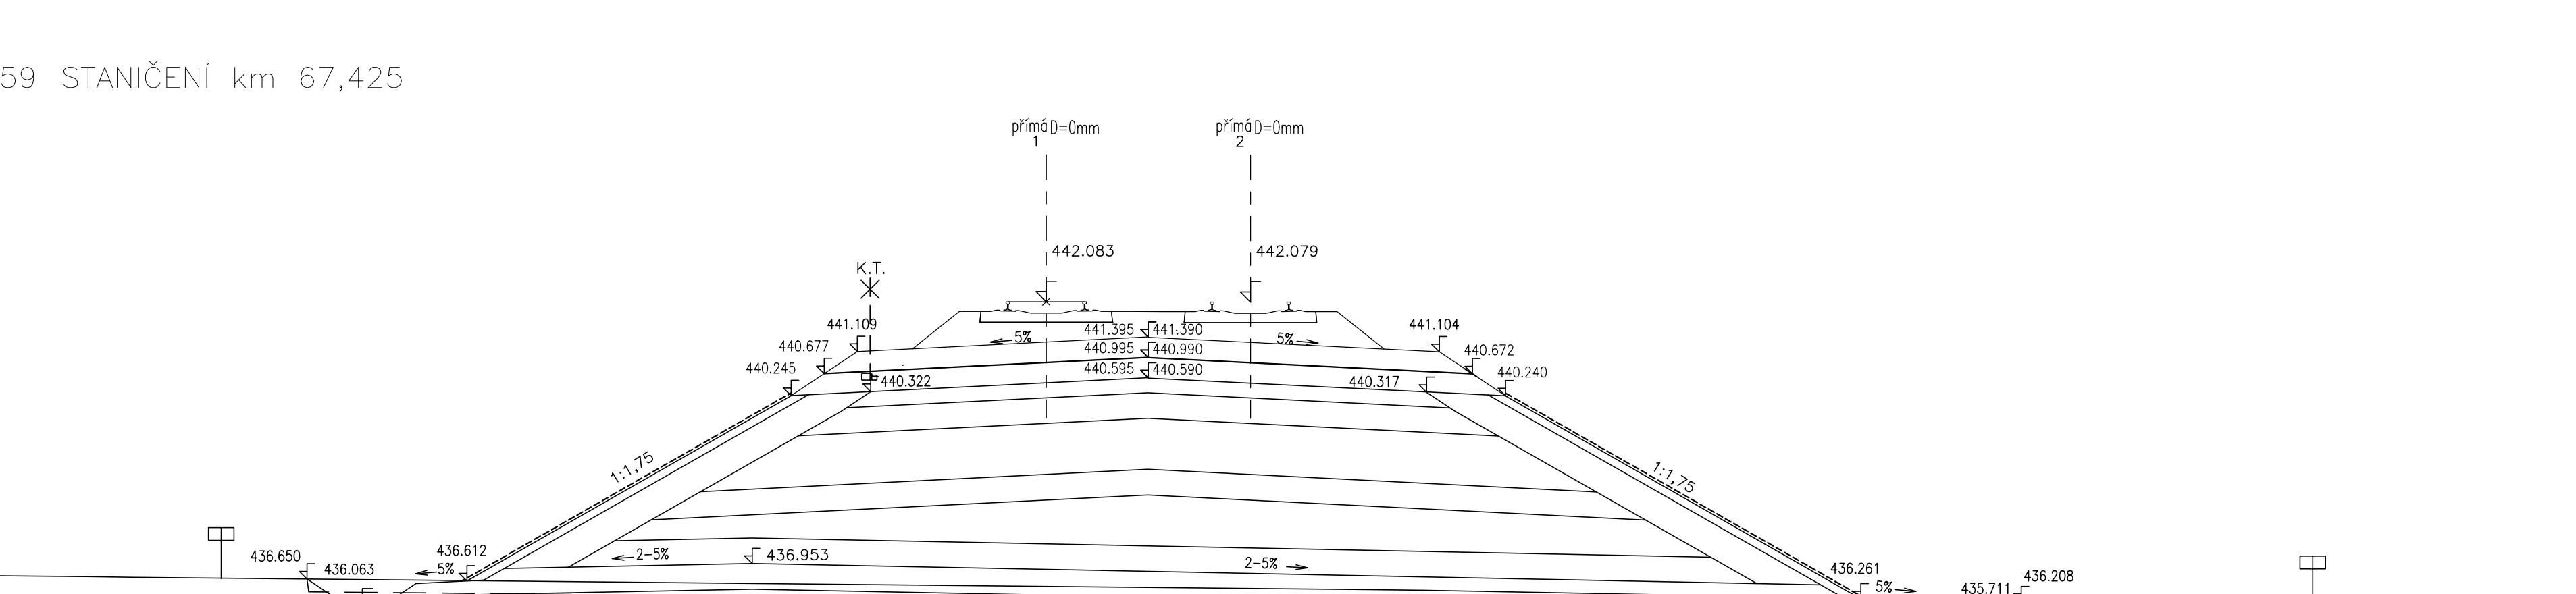


SROV. ROVINA	434,0 m
VZDAL. NOVÝCH OS [m]	4,000
OSUNY I A Z KOLEJE [m]	
VZDAL. STAV. OS [m]	
VZDAL. OD KOLEJE c.1 [m]	-11,35 -3,70 4,00 7,70 15,95 17,90


60 STANIČENI km 67,450

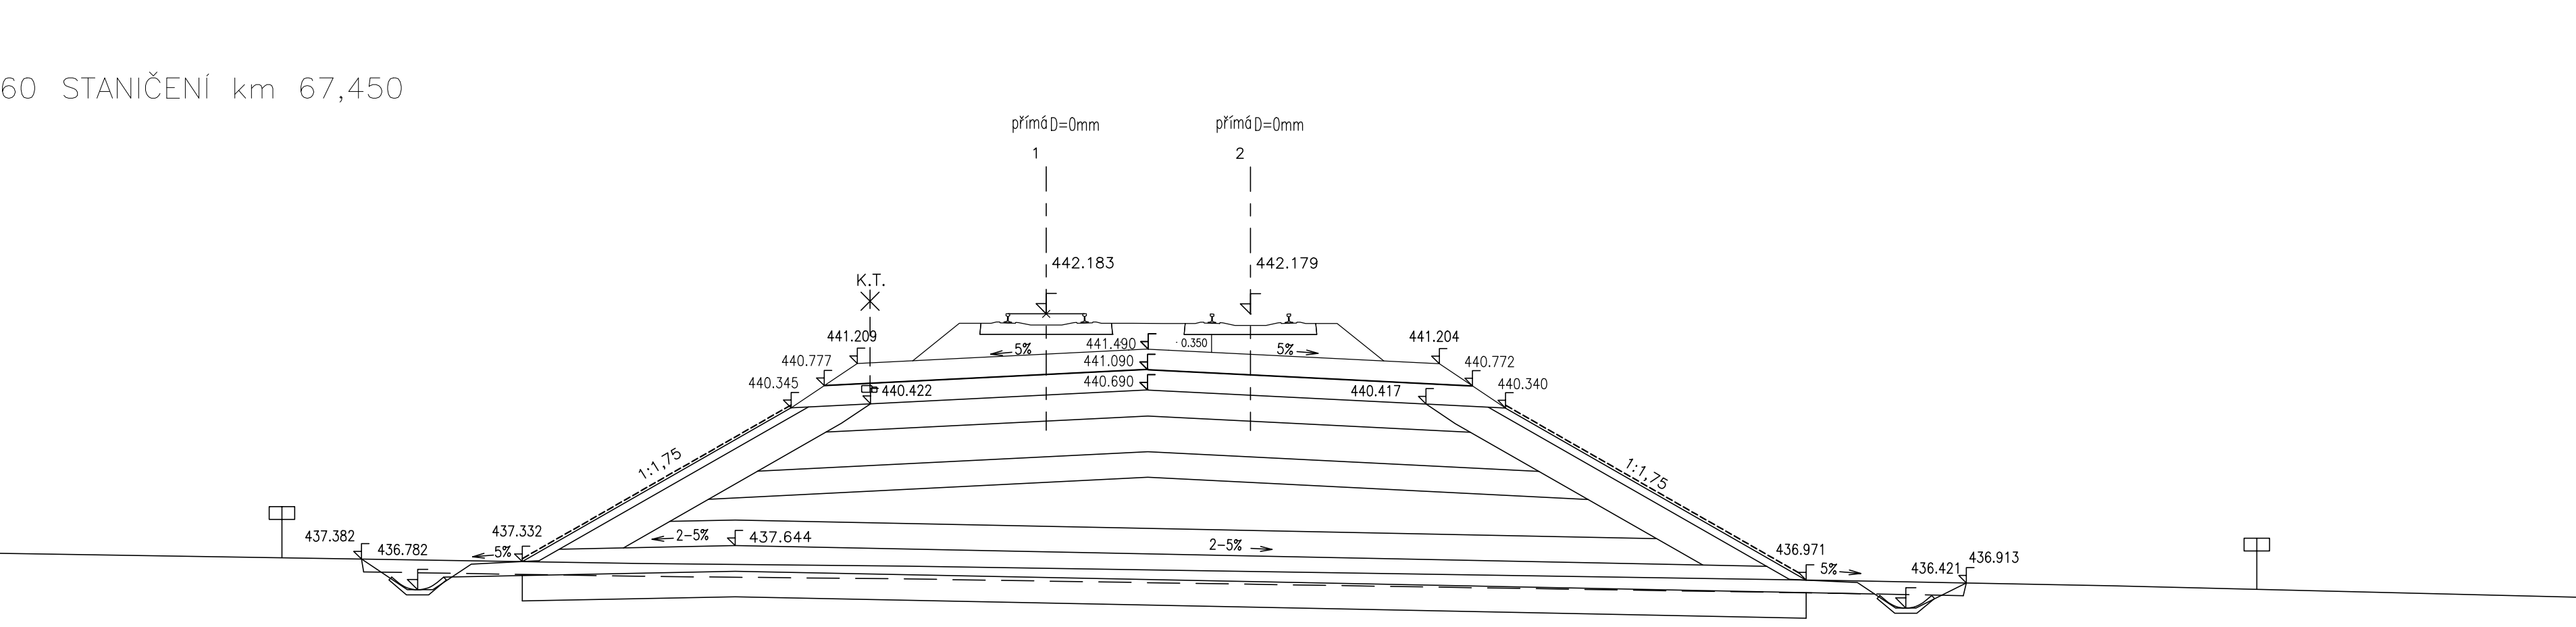[illegible]

61 STANIČENÍ km 67,475

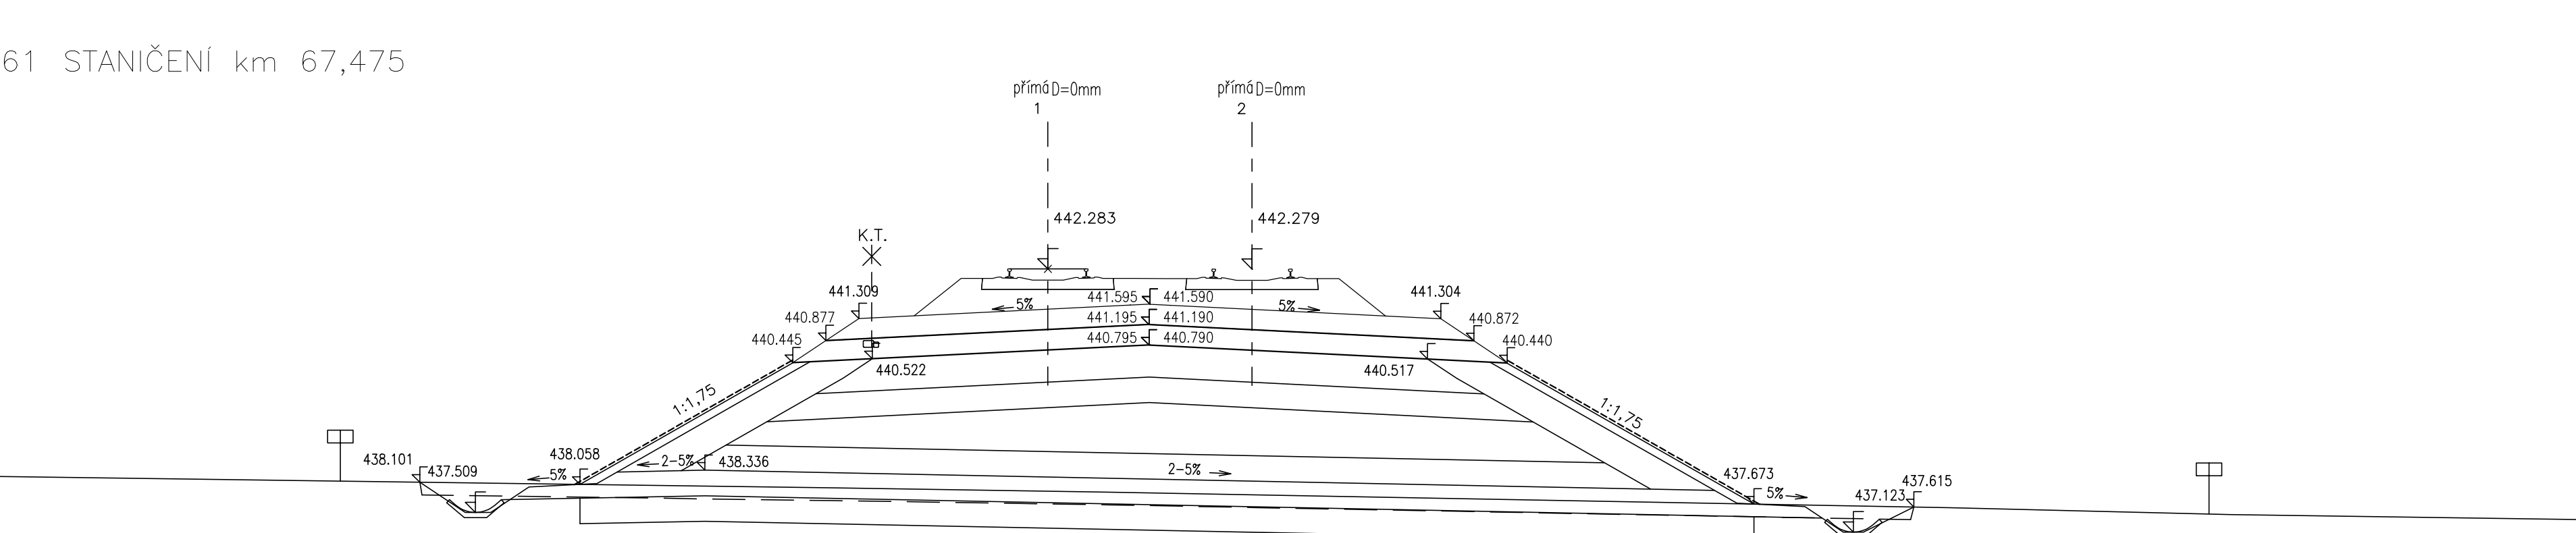
[illegible]

62 STANIČENÍ km 67,500

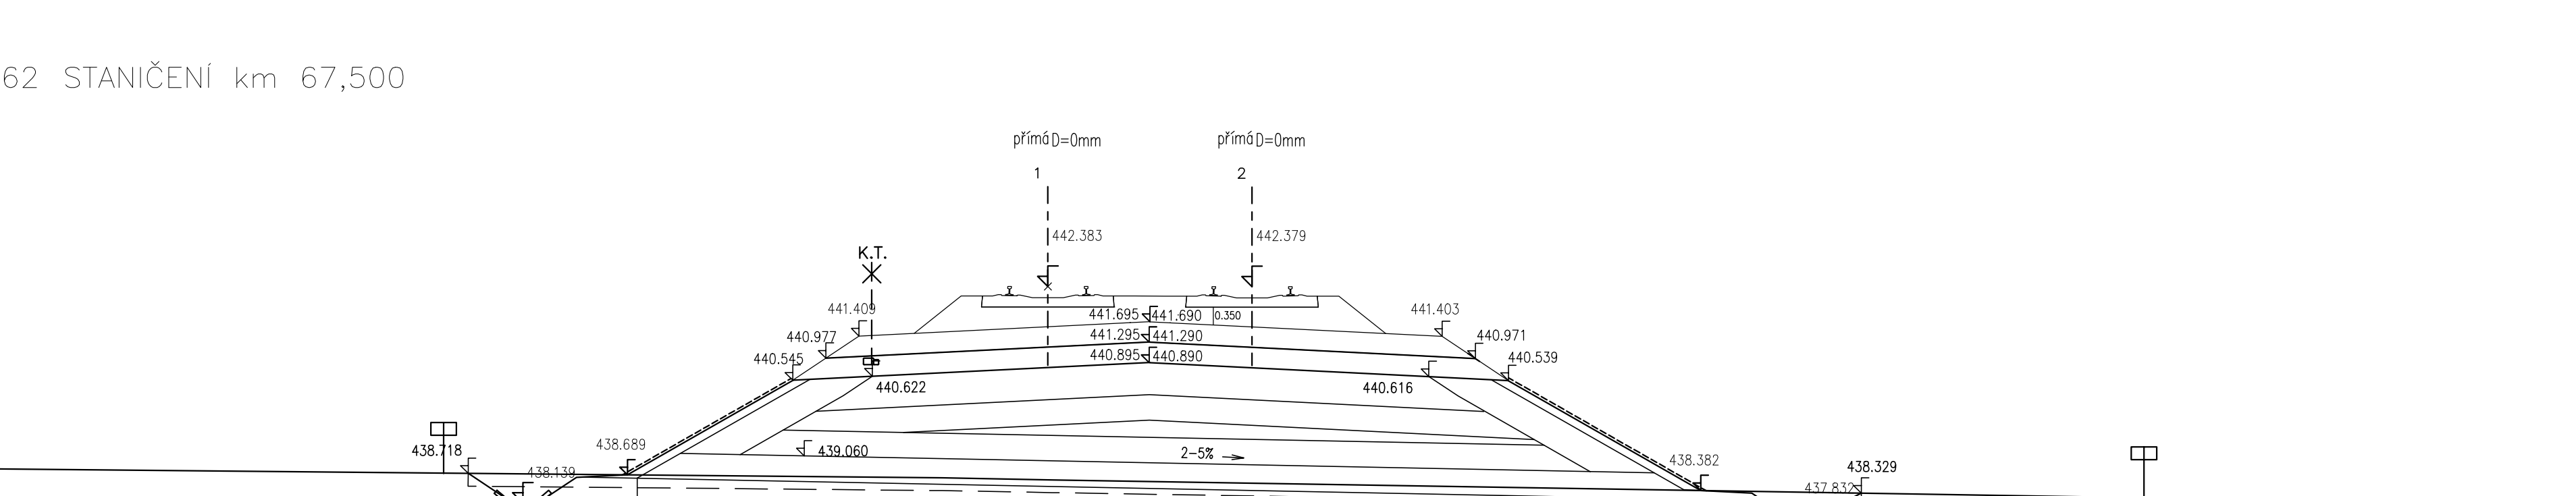

POV. ROVINA	434,0 m
VDAL. NOVÝCH OS [m]	4,000
SUNY 1 A 2 KOLEJE [m]	
VDAL. STAV. OS [m]	
VDAL. OD KOLEJE c.1 [m]	-10,29 -8,24 -3,70 4,00 7,73 12,78 14,74




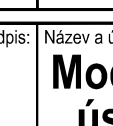

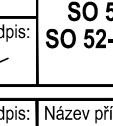
63 STANIČENÍ km 67,525

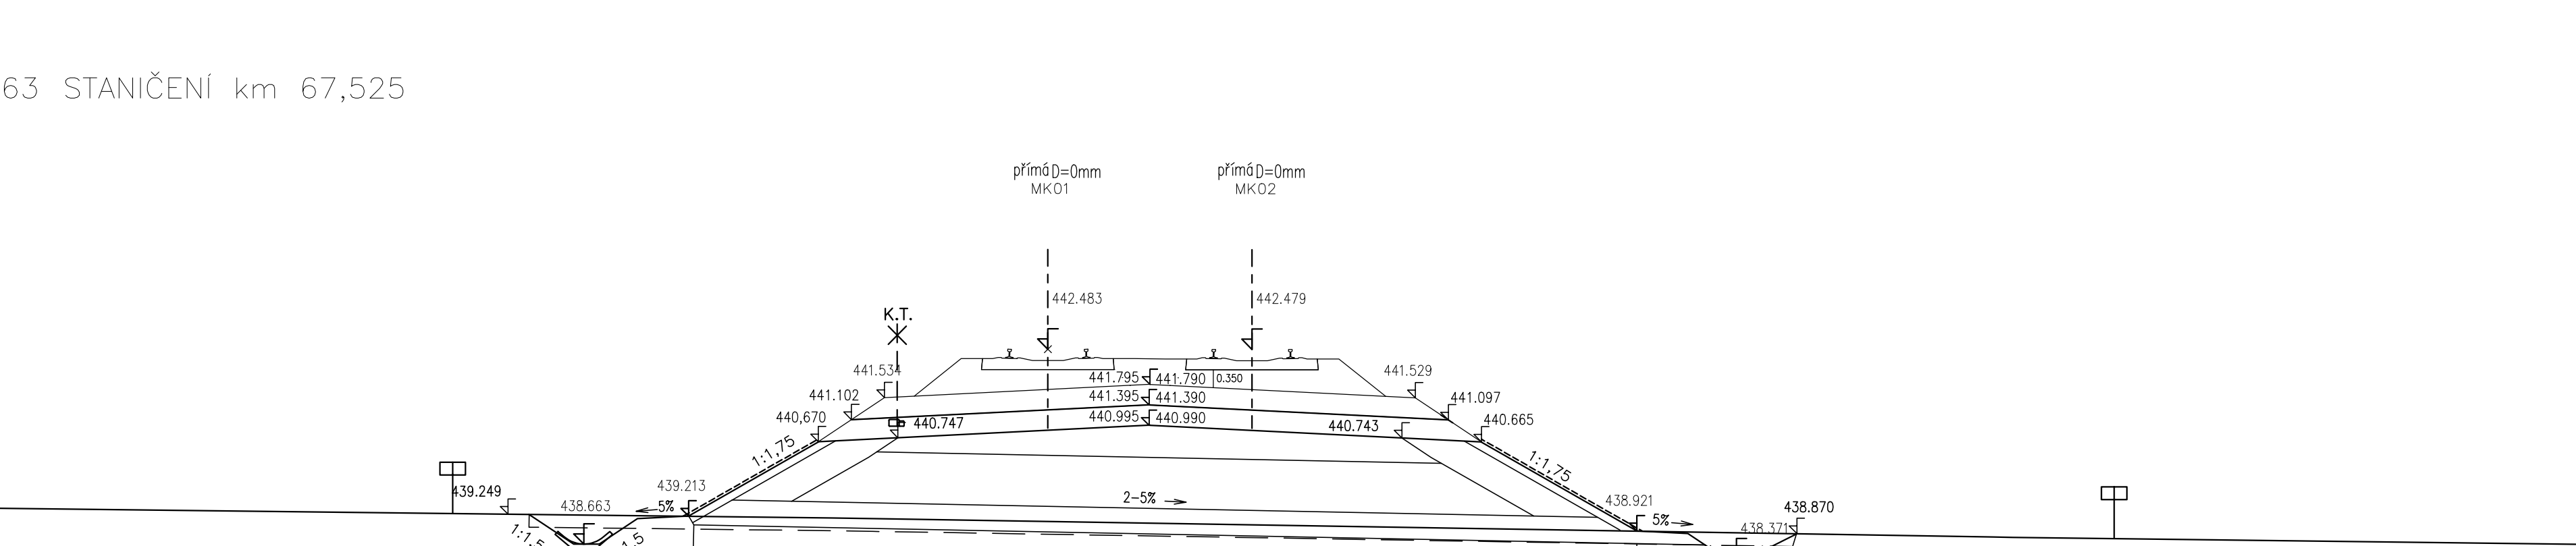

ZAPRACOVÁNÍ PŘIPOMÍNEK 08/2020

Výškový systém Bpr

Soudadnicový systém S-5101		

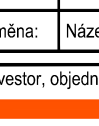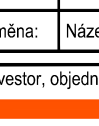

