



P53
STANIČENÍ = 64,775 km

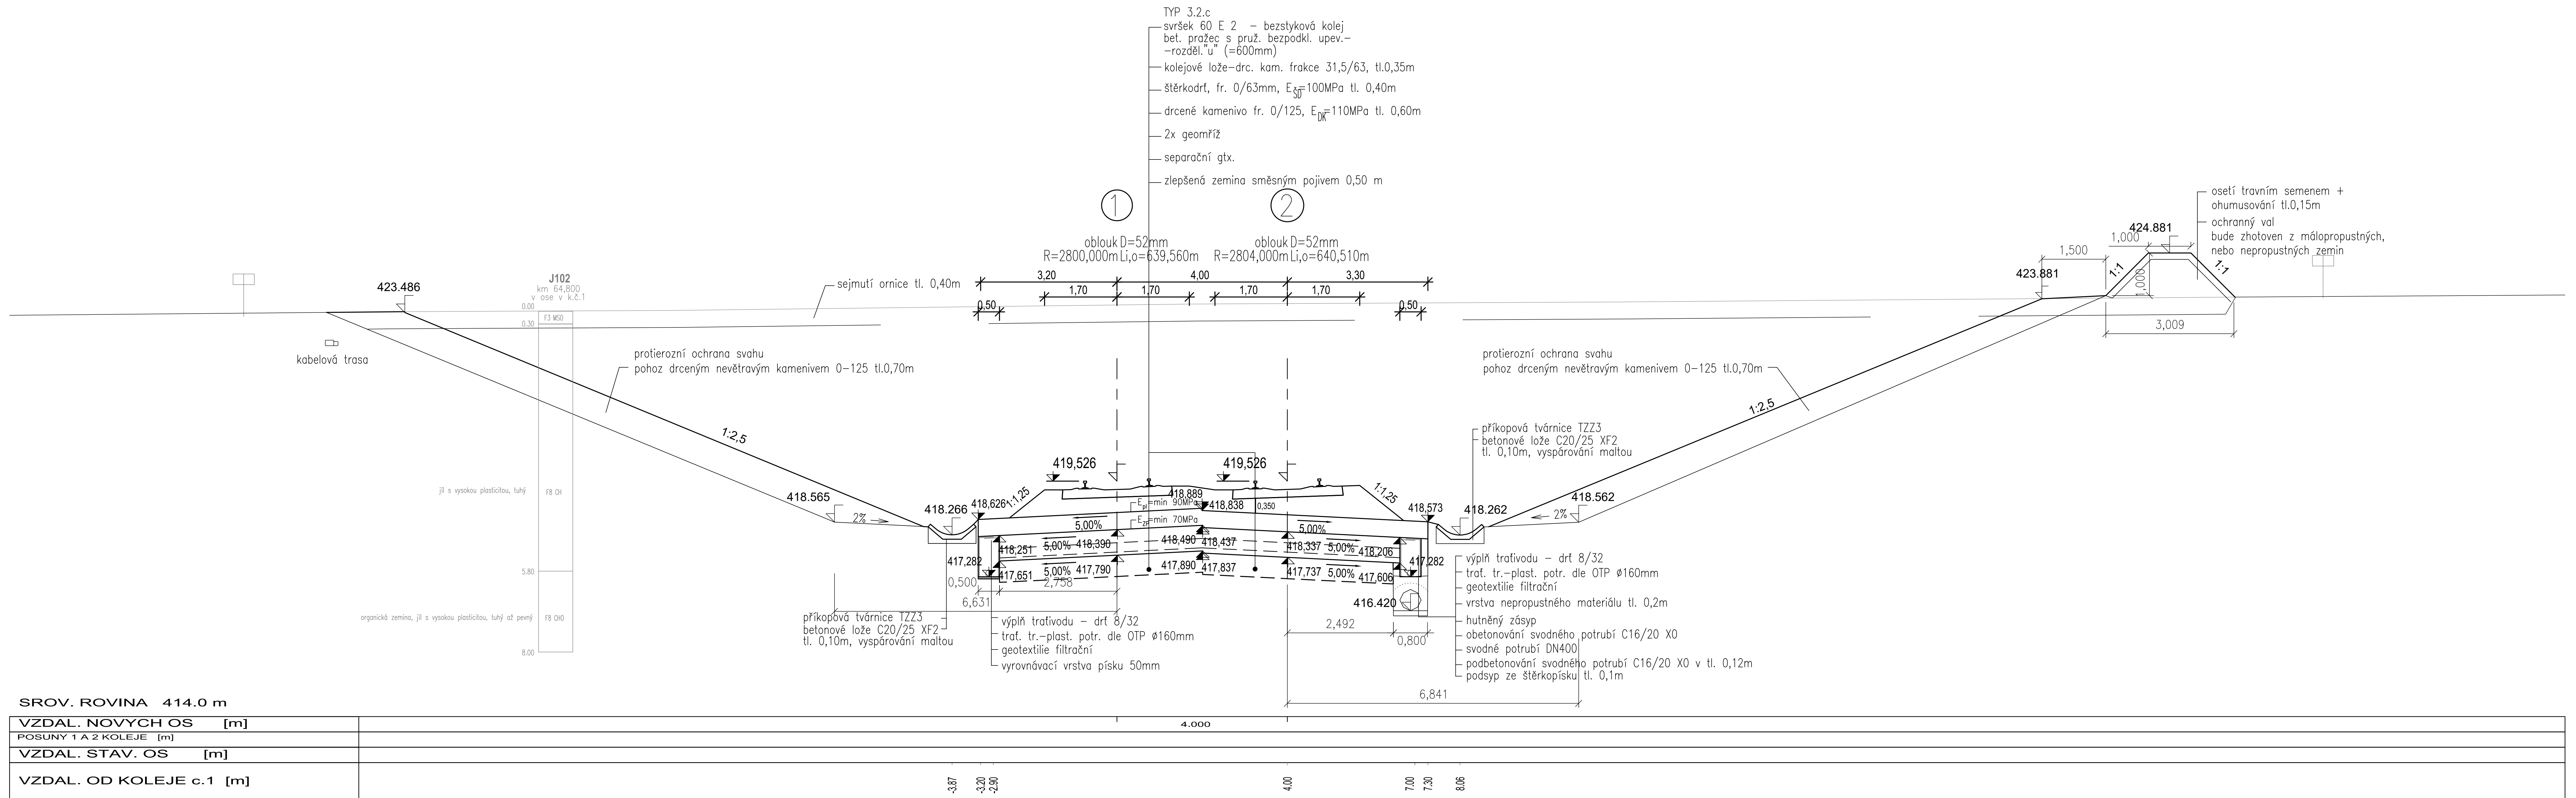

P61
STANIČENÍ km 64,975

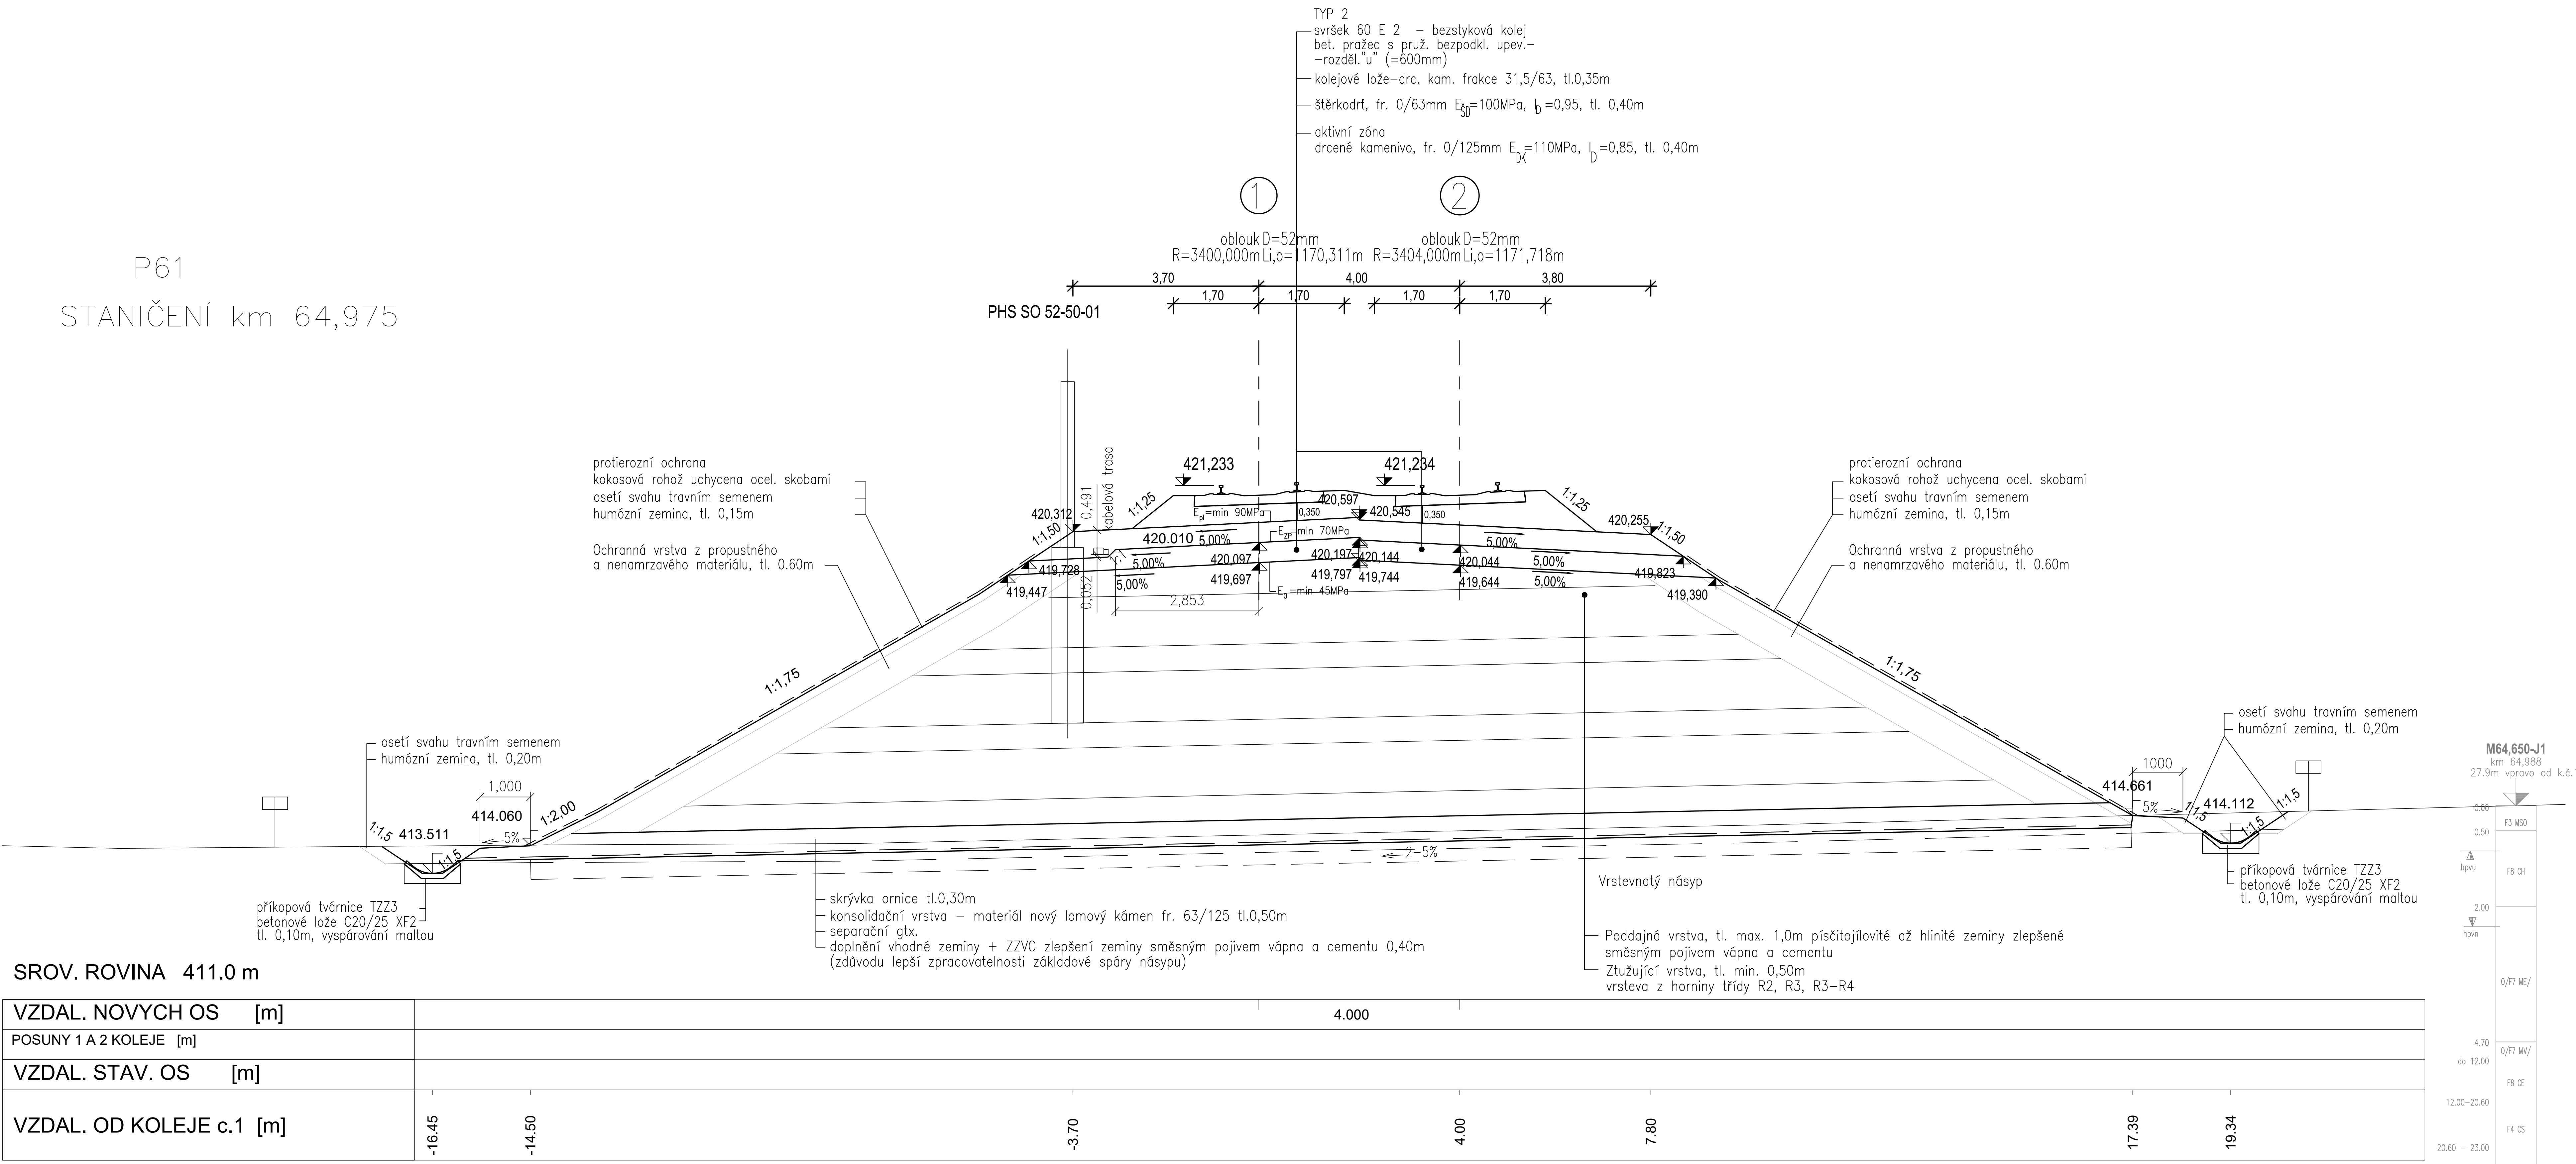

ZAPRACOVÁNÍ PŘIPOMÍNEK 08/2020

[illegible]