


světla žlutá-RAL 1013
tmavě žlutá-RAL 1014
modrá-průhledný panel s potiskem
barevné řešení nové navrhovaných stěn včetně vzoru potisku transparentní
části PHS bude shodné s řešením PHS podél ŽST, Soběslav. Budou
předloženy barevné vzorky, výběr bude potvrzen v rámci výkonu AD.

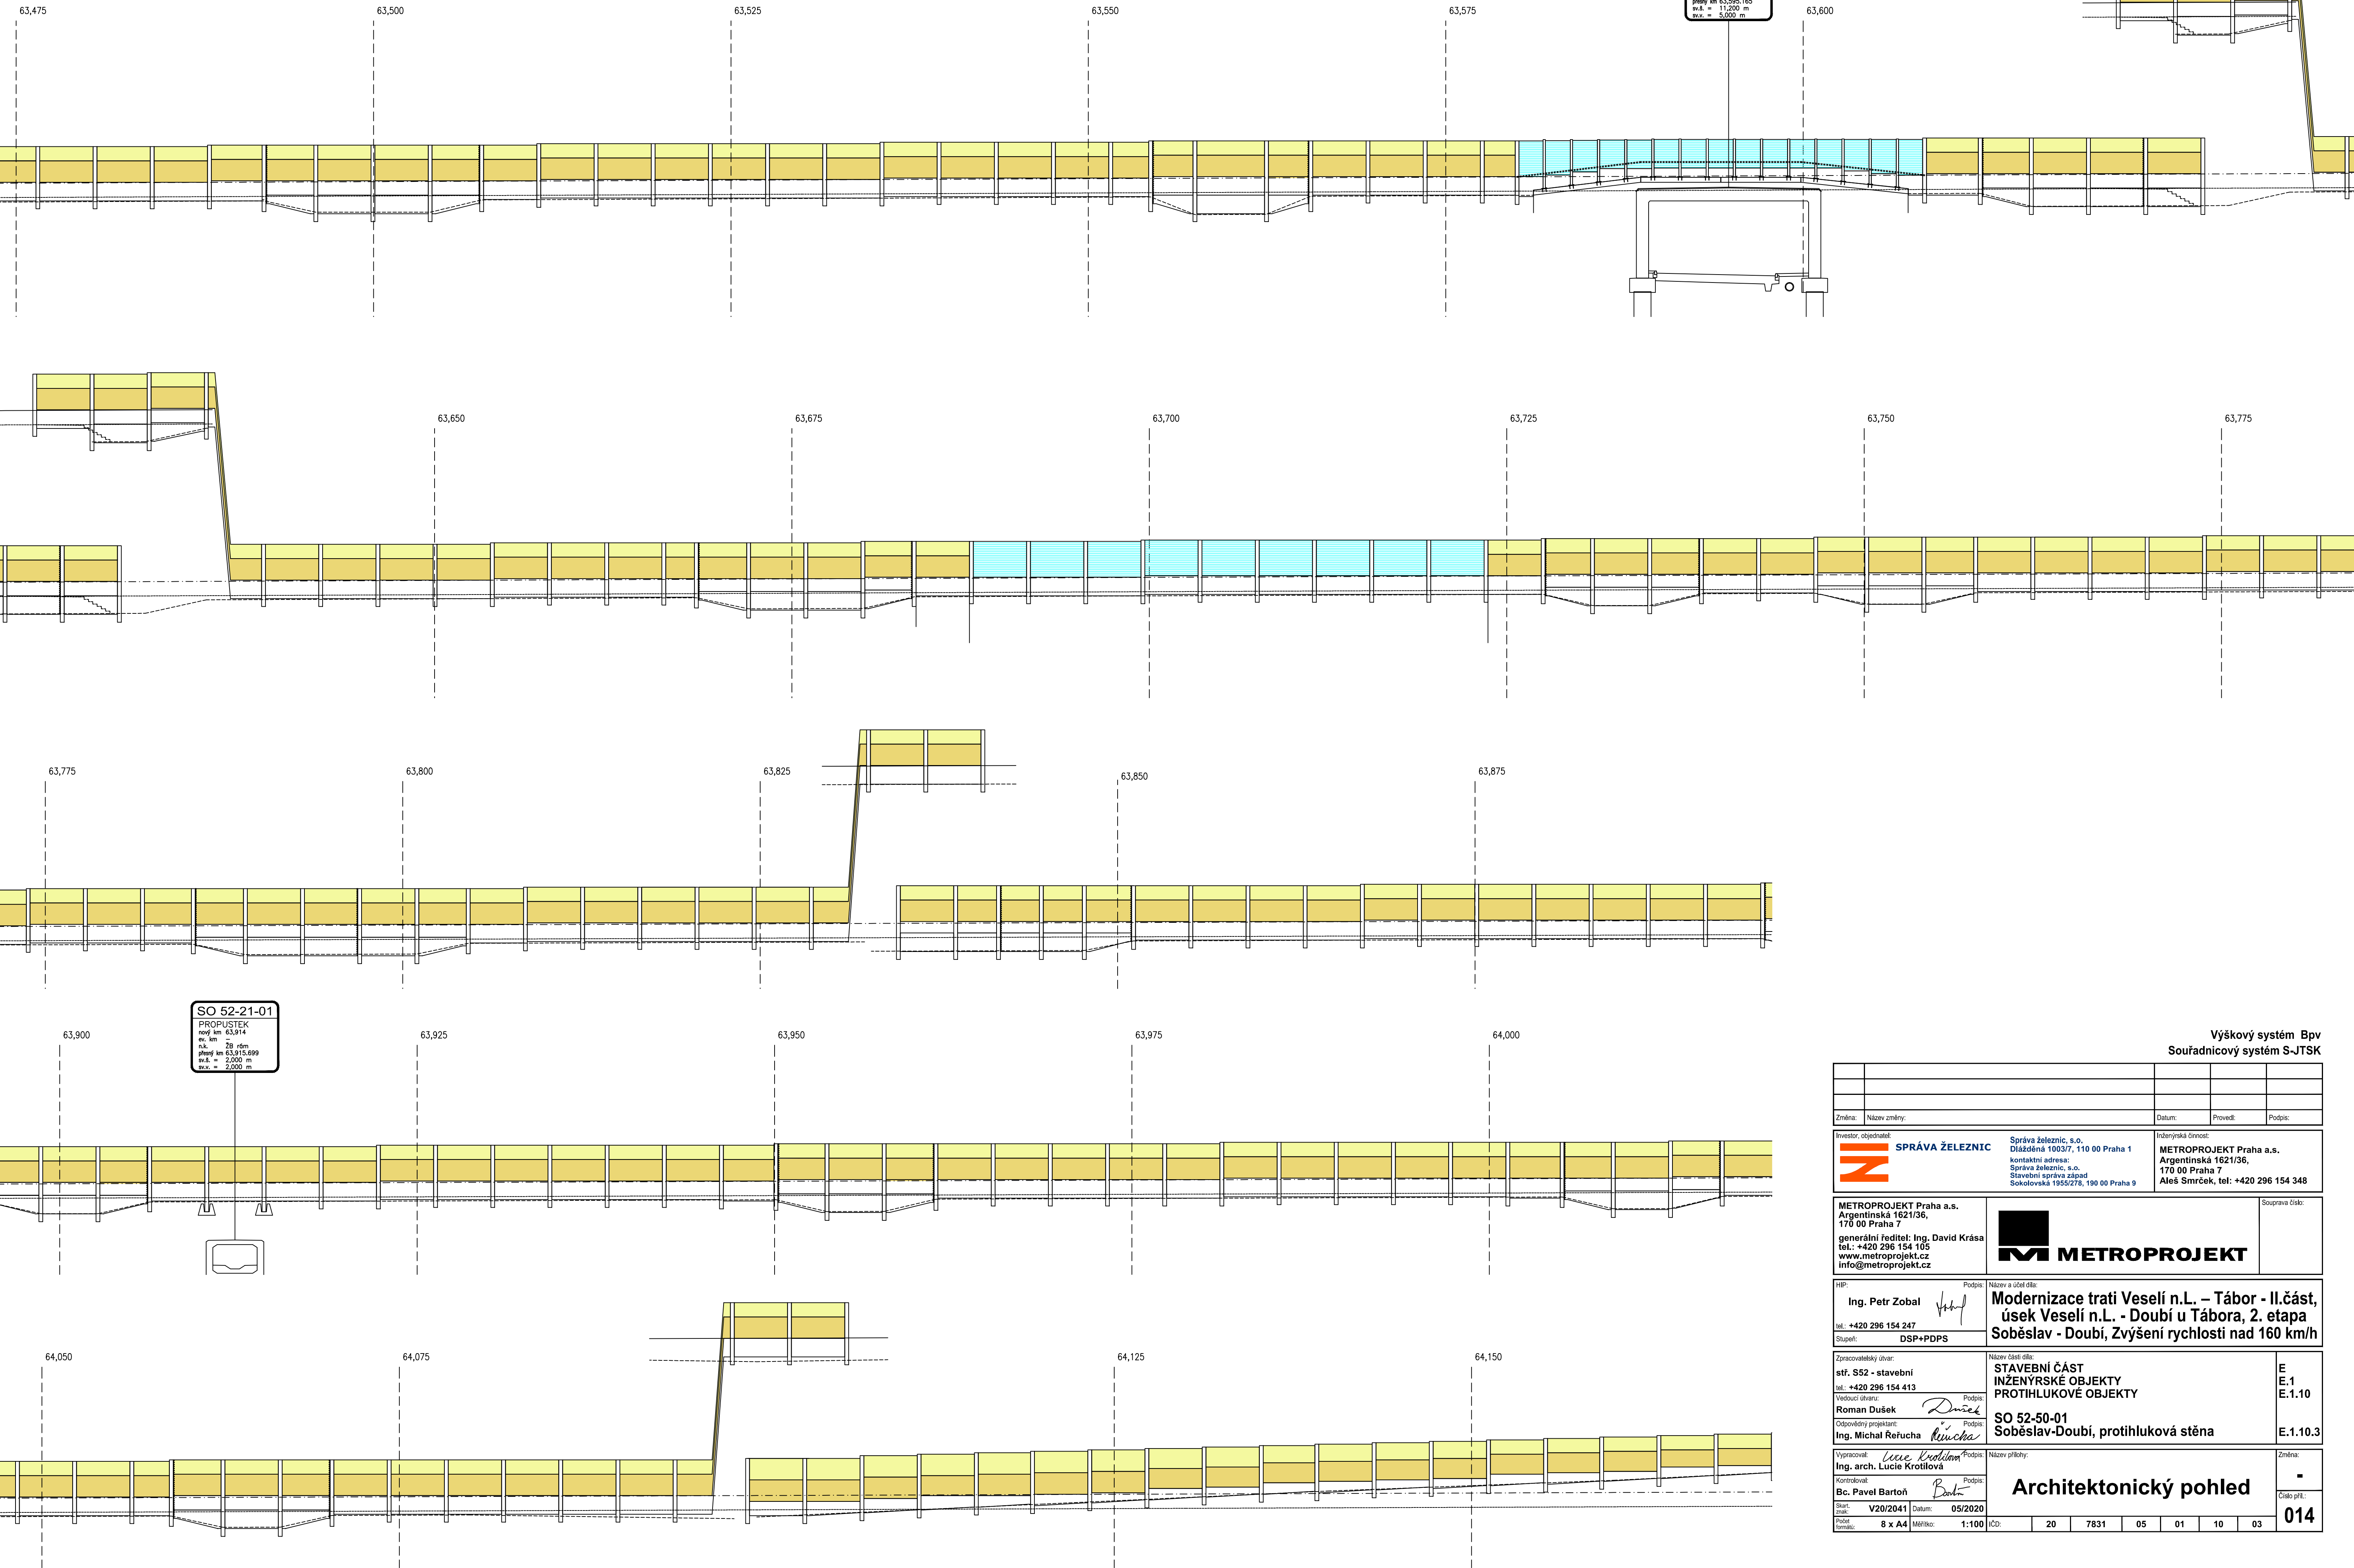

Výškový systém Bpv
Souřadnicový systém S-JTSK

Změna:	Název změny:	Datum:	Provedl:	Podpis:
--------	--------------	--------	----------	---------

SPRÁVA ŽELEZNIC

Správa železnic, s.o.
Dlážděná 1003/7, 110 00 Praha 1
kontaktní adresa:
Správa železnic, s.o.
Stavební správa západ
Sokolovská 1955/278, 190 00 Praha 9

METROPROJEKT Praha a.s.
Argentinská 1621/36,
170 00 Praha 7
generální ředitel: Ing. David Krása
tel.: +420 296 154 105
www.metroprojekt.cz
info@metroprojekt.cz

METROPROJEKT Praha a.s.
Argentinská 1621/36,
170 00 Praha 7
Aleš Smrček, tel: +420 296 154 348

METROPROJEKT

Souprava čísel:

HIP: Ing. Petr Zobal
tel.: +420 296 154 247
Stupeň: DSP+PDPS

Podpis: *[Signature]*

Název a účel díla:
**Modernizace trati Veselí n.L. – Tábor - II.část,
úsek Veselí n.L. - Doubí u Tábora, 2. etapa
Soběslav - Doubí, Zvýšení rychlosti nad 160 km/h**

Zpracovatel: str. S52 - stavební
tel.: +420 296 154 413

Vedoucí úřadu: Roman Dušek
Podpis: *[Signature]*

Odpovědný projektant: Ing. Michal Refuša
Podpis: *[Signature]*

Vypracoval: Ing. arch. Lucie Krottilová
Kontroloval: Bc. Pavel Bartoň
Podpis: *[Signature]*

Název přílohy:
Architektonický pohled

Číslo příl.: **014**

Stav: V20/2041
Datum: 05/2020

Prostředí: 8 x A4
Měřítko: 1:100

Číslo příl.: **014**