



122 STANIČENÍ km 66,500

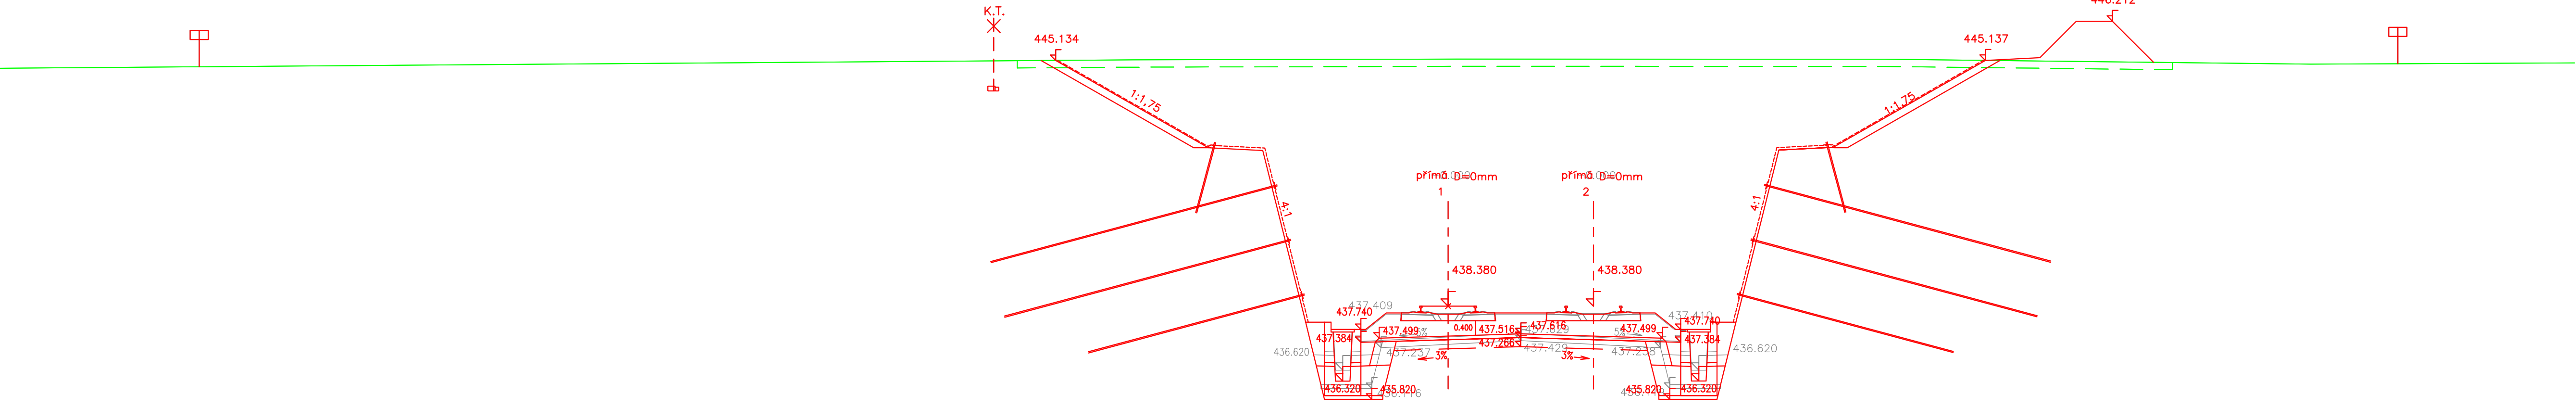


SROVN. ROVINA	434.0 m
VZDAL. NOVÝCH OS [m]	4.000
POSUNY 1 A 2 KOLEJE [m]	
VZDAL. STAV. OS [m]	
VZDAL. OD KOLEJE c.1 [m]	-10.60 -3.20 4.00 7.20 14.79 18.29

123 STANIČENÍ km 66,525

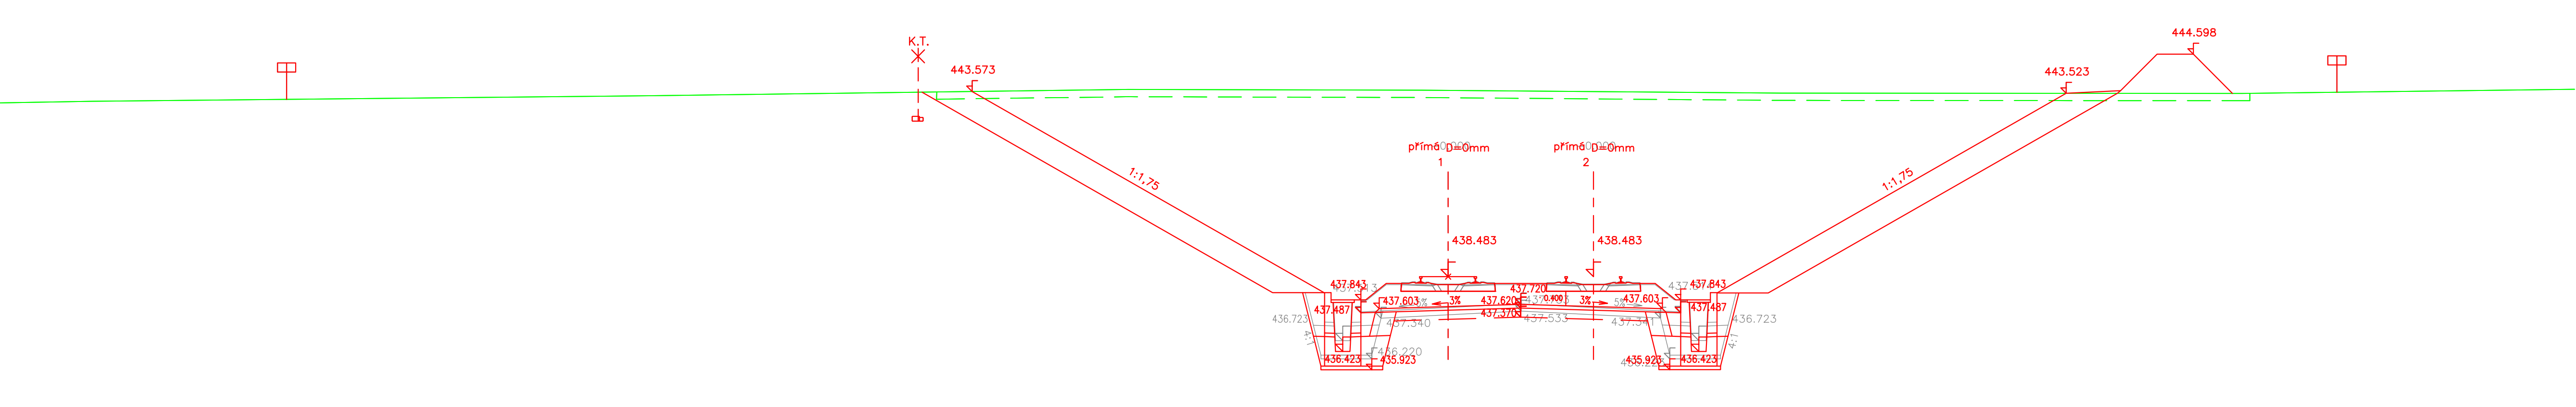


VZDAL. ROVINA	434.0 m
VZDAL. NOVÝCH OS	[m]
POSUNY 1 A 2 KOLEJE	[m]
VZDAL. STAV. OS	[m]
VZDAL. OD KOLEJE c.1	[m]

124 STANIČENÍ km 66,550

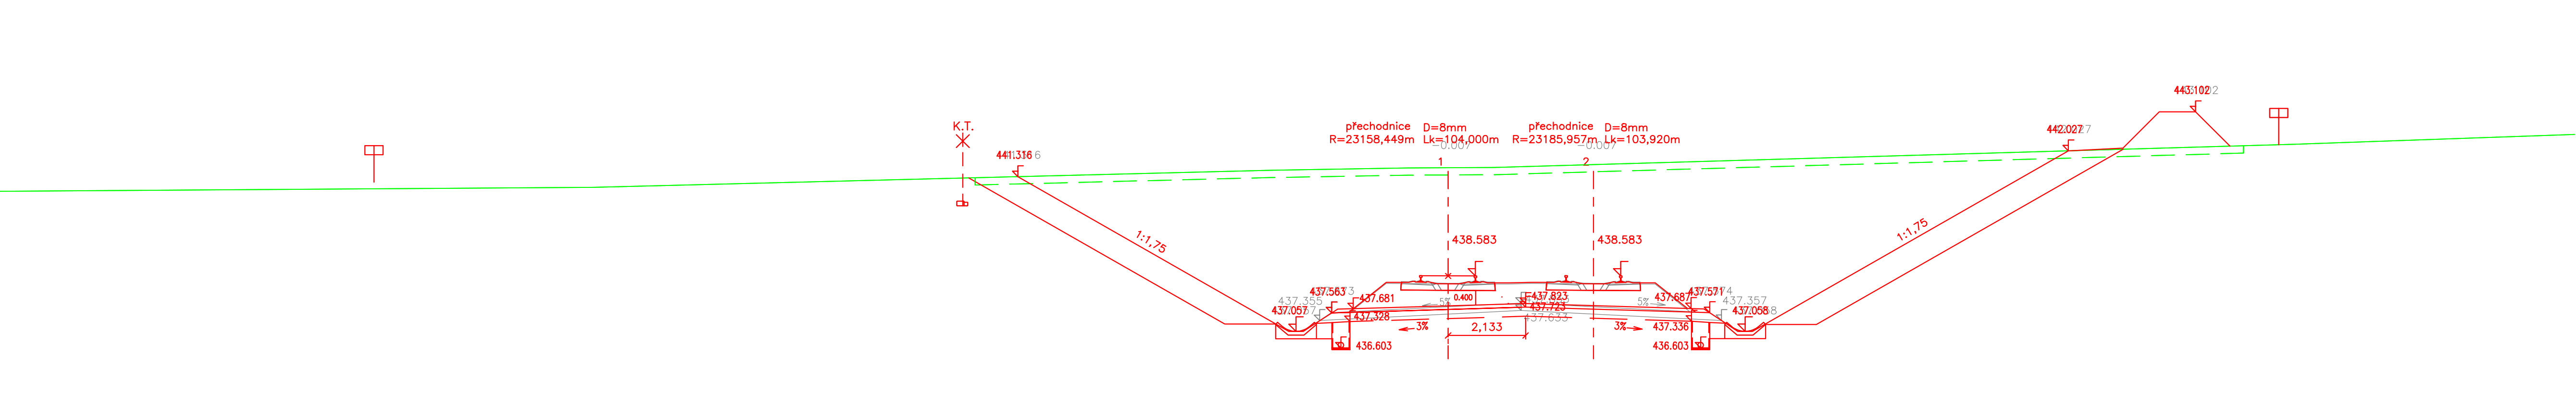


SROV. ROVINA	434.0 m
VZDAL. NOVÝCH OS [m]	4.000
POSUNY 1 A 2 KOLEJE [m]	
VZDAL. STAV. OS [m]	
VZDAL. OD KOLEJE c.1 [m]	-11.84 -4.19 -3.21 4.00 7.20 8.17 17.07 20.57

125 STANIČENÍ km 66,575

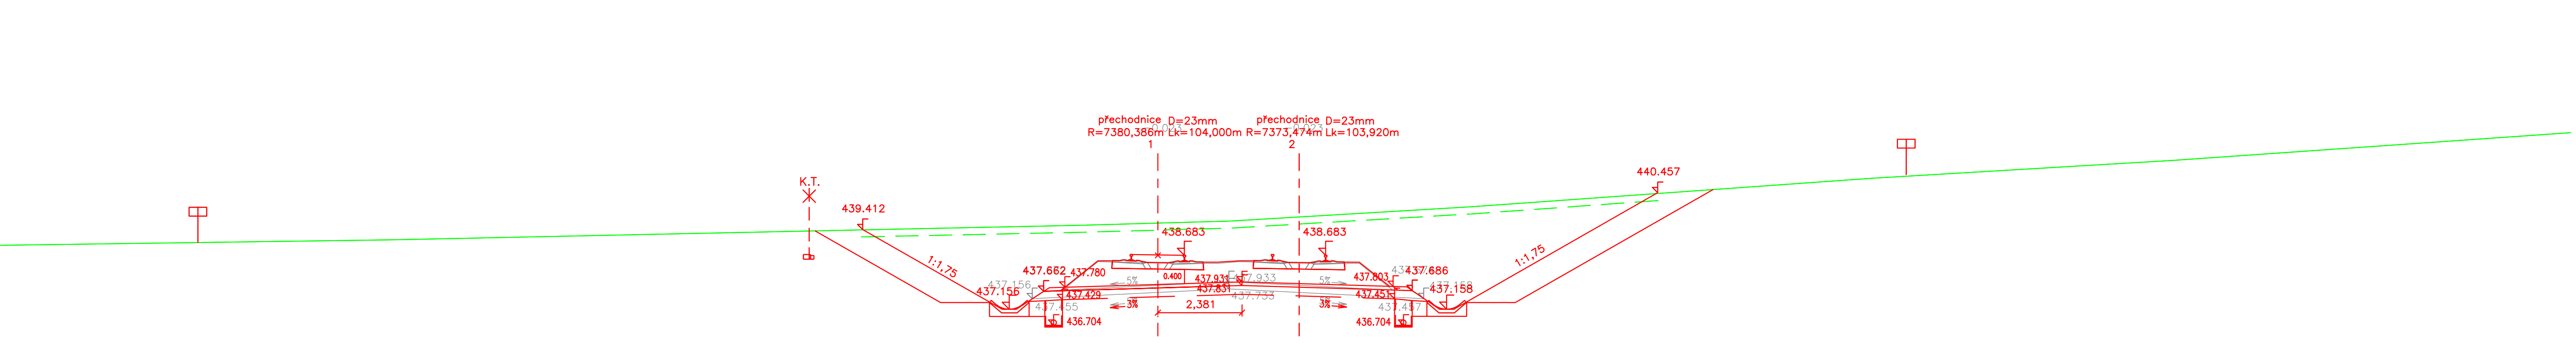


SROV. ROVINA 434.0 m											
VZDAL. NOVÝCH OS [m]		4.000									
POSUNY 1 A 2 KOLEJE [m]											
VZDAL. STAV. OS [m]											
VZDAL. OD KOLEJE c.1 [m]		0.30	-0.21	-3.24	4.00	7.20	6.18	14.15			

126 STANIČENÍ km 66,600

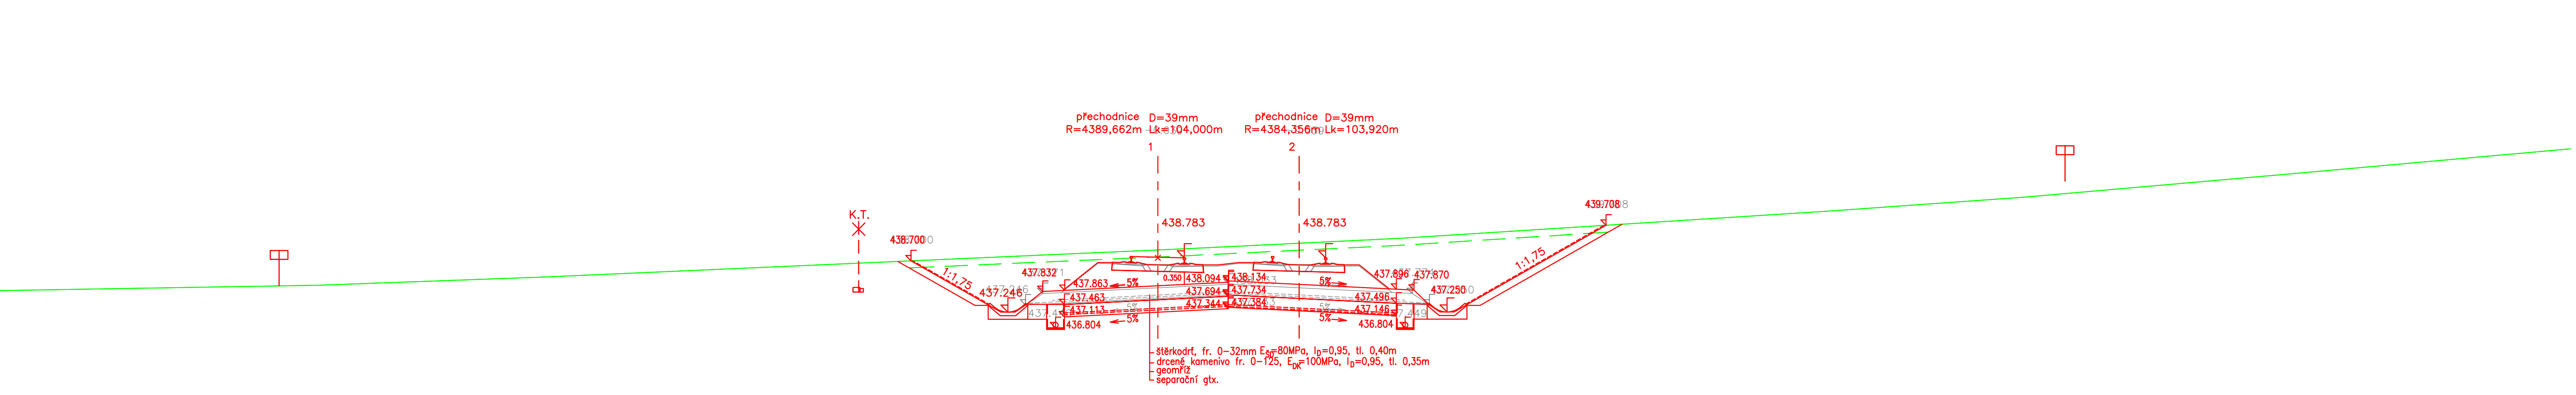



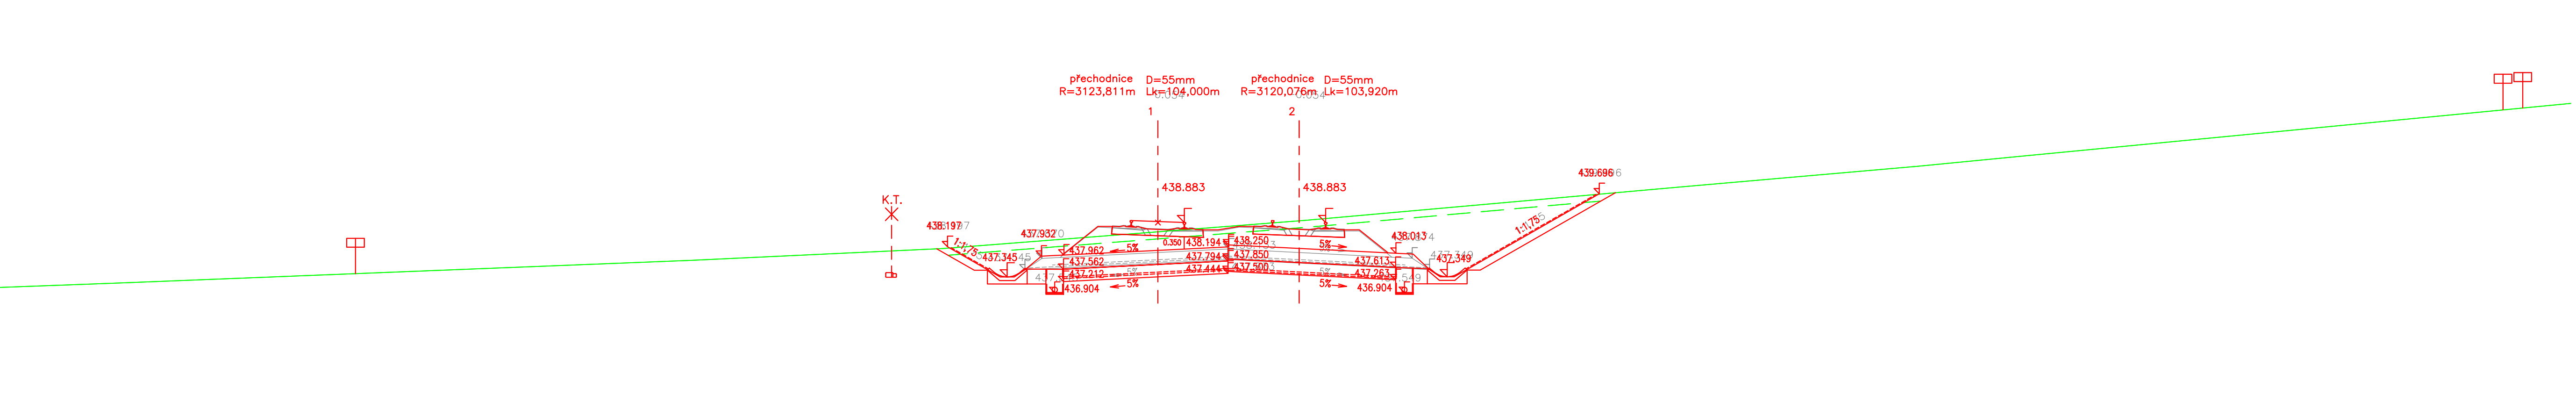

SROV. ROVINA	434.0 m
VZDAL. NOVÝCH OS [m]	4.000
POSUNY 1 A Z KOLEJE [m]	
VZDAL. STAV. OS [m]	
VZDAL. OD KOLEJE c.1 [m]	-6.99 -4.28 -3.26 4.00 7.20 8.19 12.69

127 STANIČENÍ km 66,625

[illegible]

ZAPRACOVÁNÍ PŘIPOMÍNEK 08/2020

Souřadnicový systém S-JTSK Výškový systém Bpv
Výškový systém Bpv Souřadnicový systém S-JTSK



