




218 STANIČENÍ km 68,900

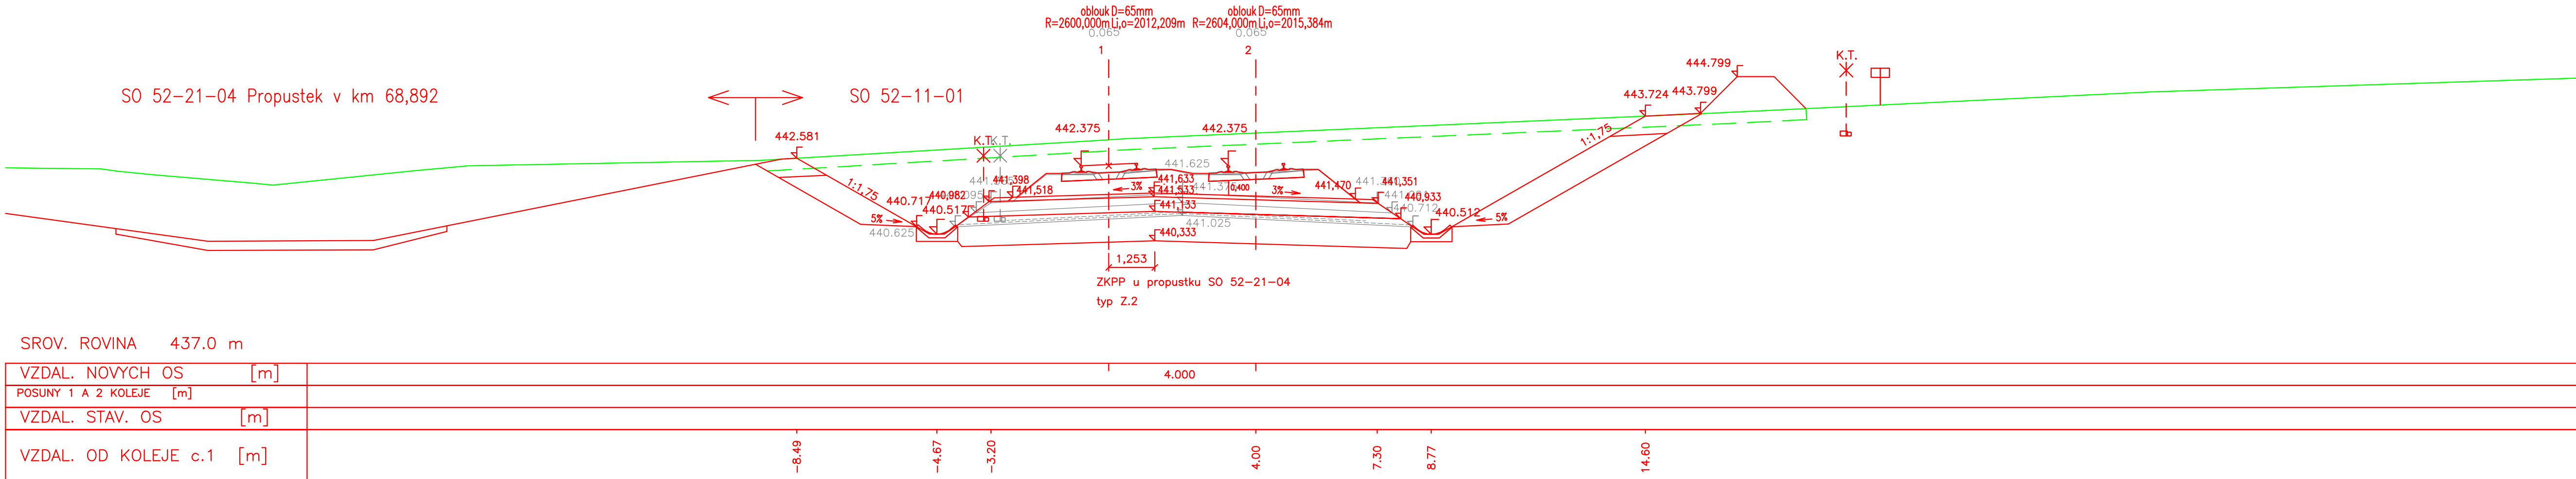


219 STANIČENÍ km 68,925

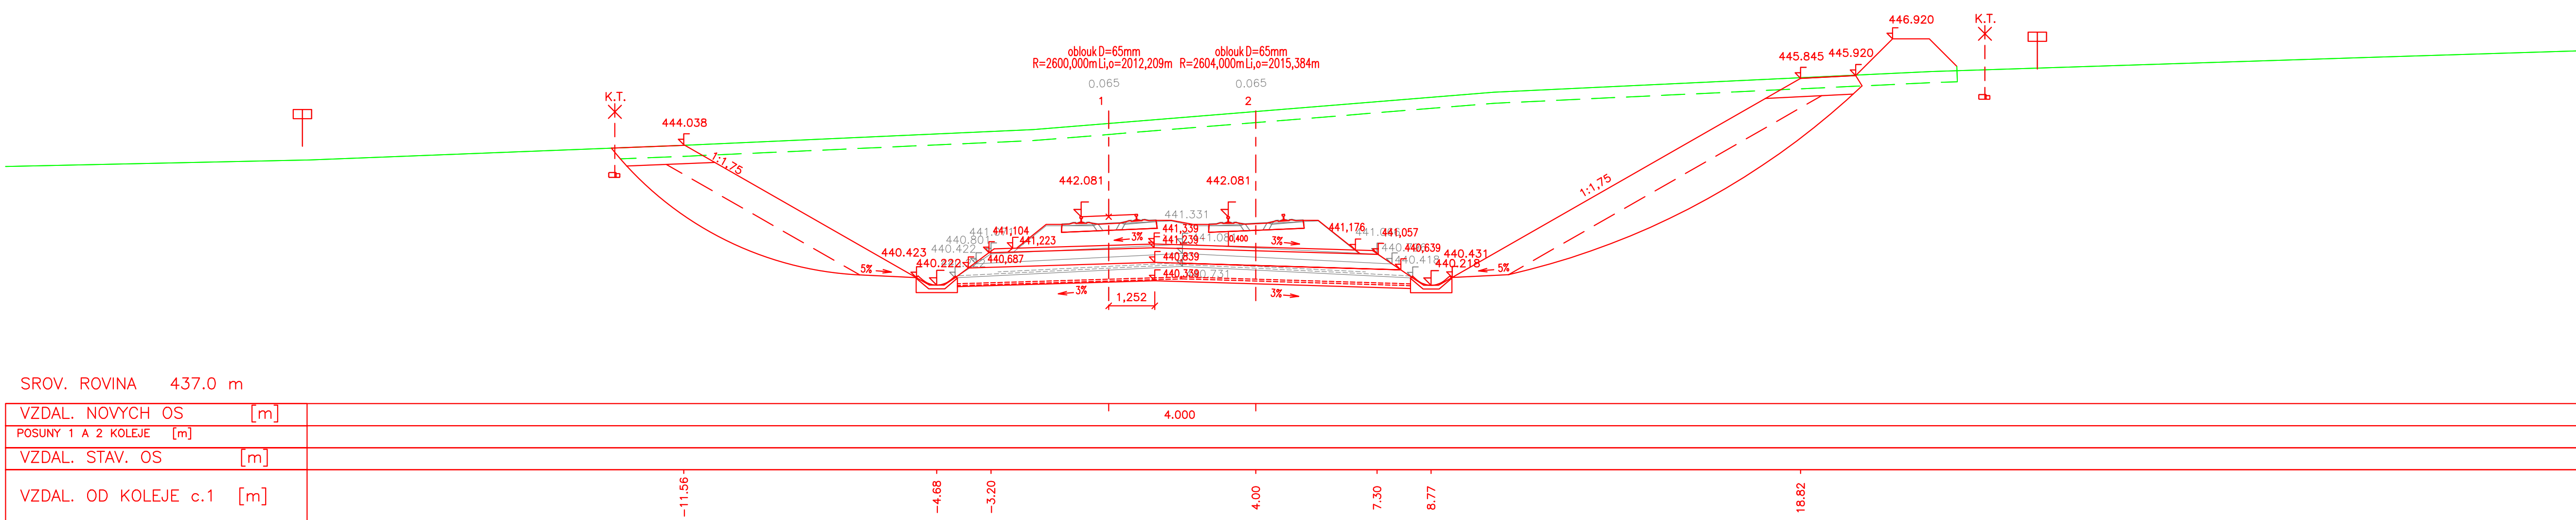


220 STANIČENÍ km 68,950

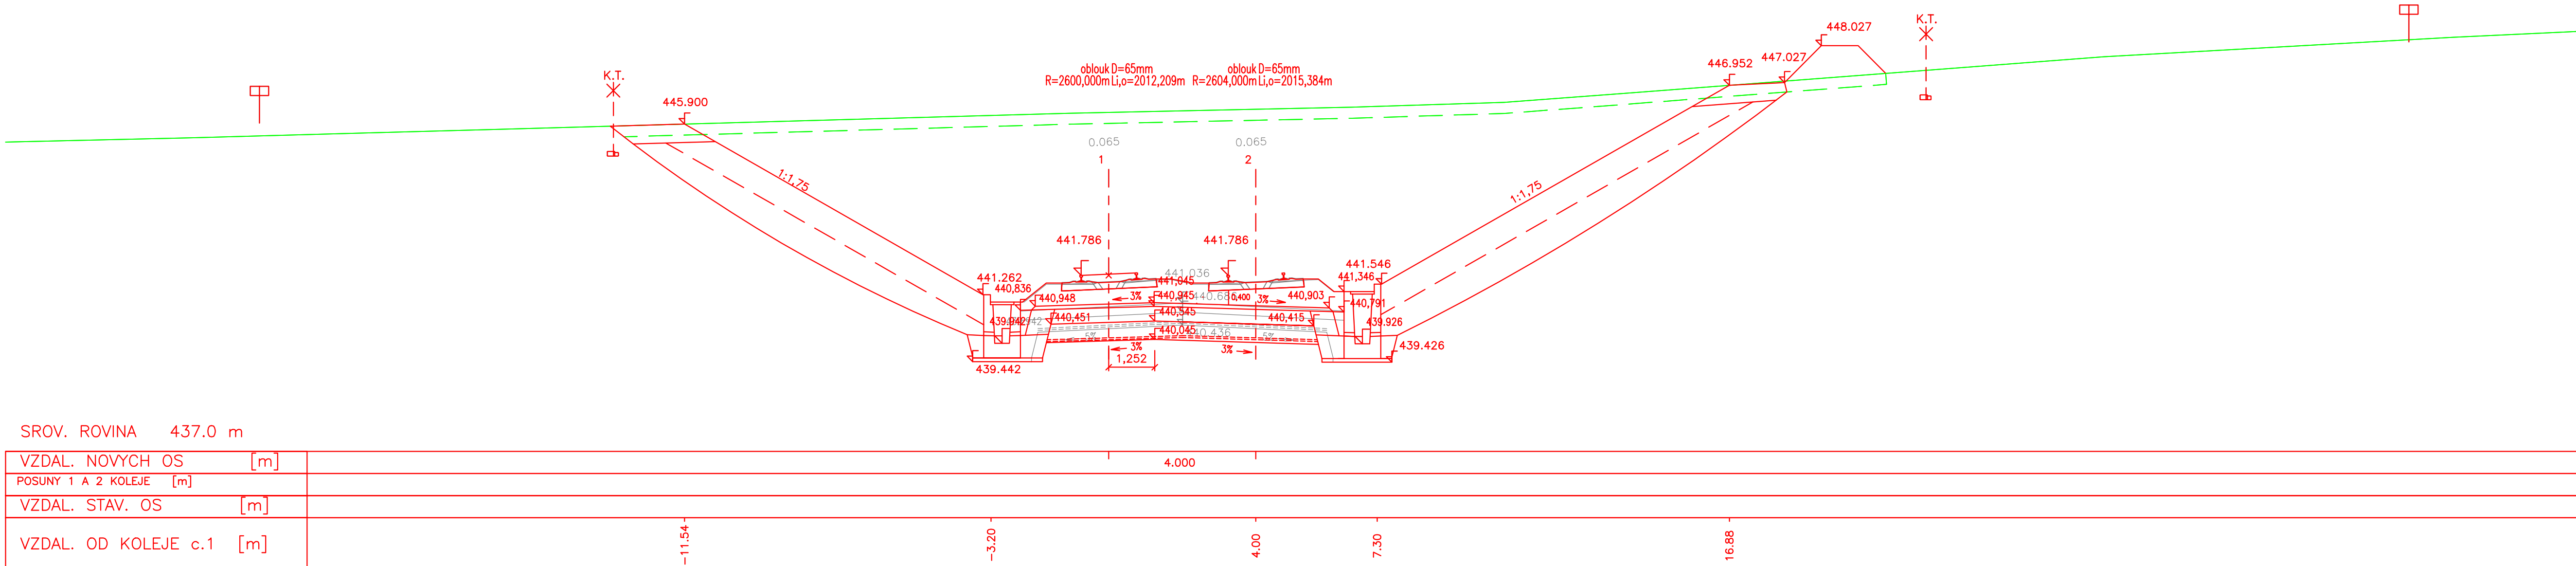


221 STANIČENÍ km 68,975

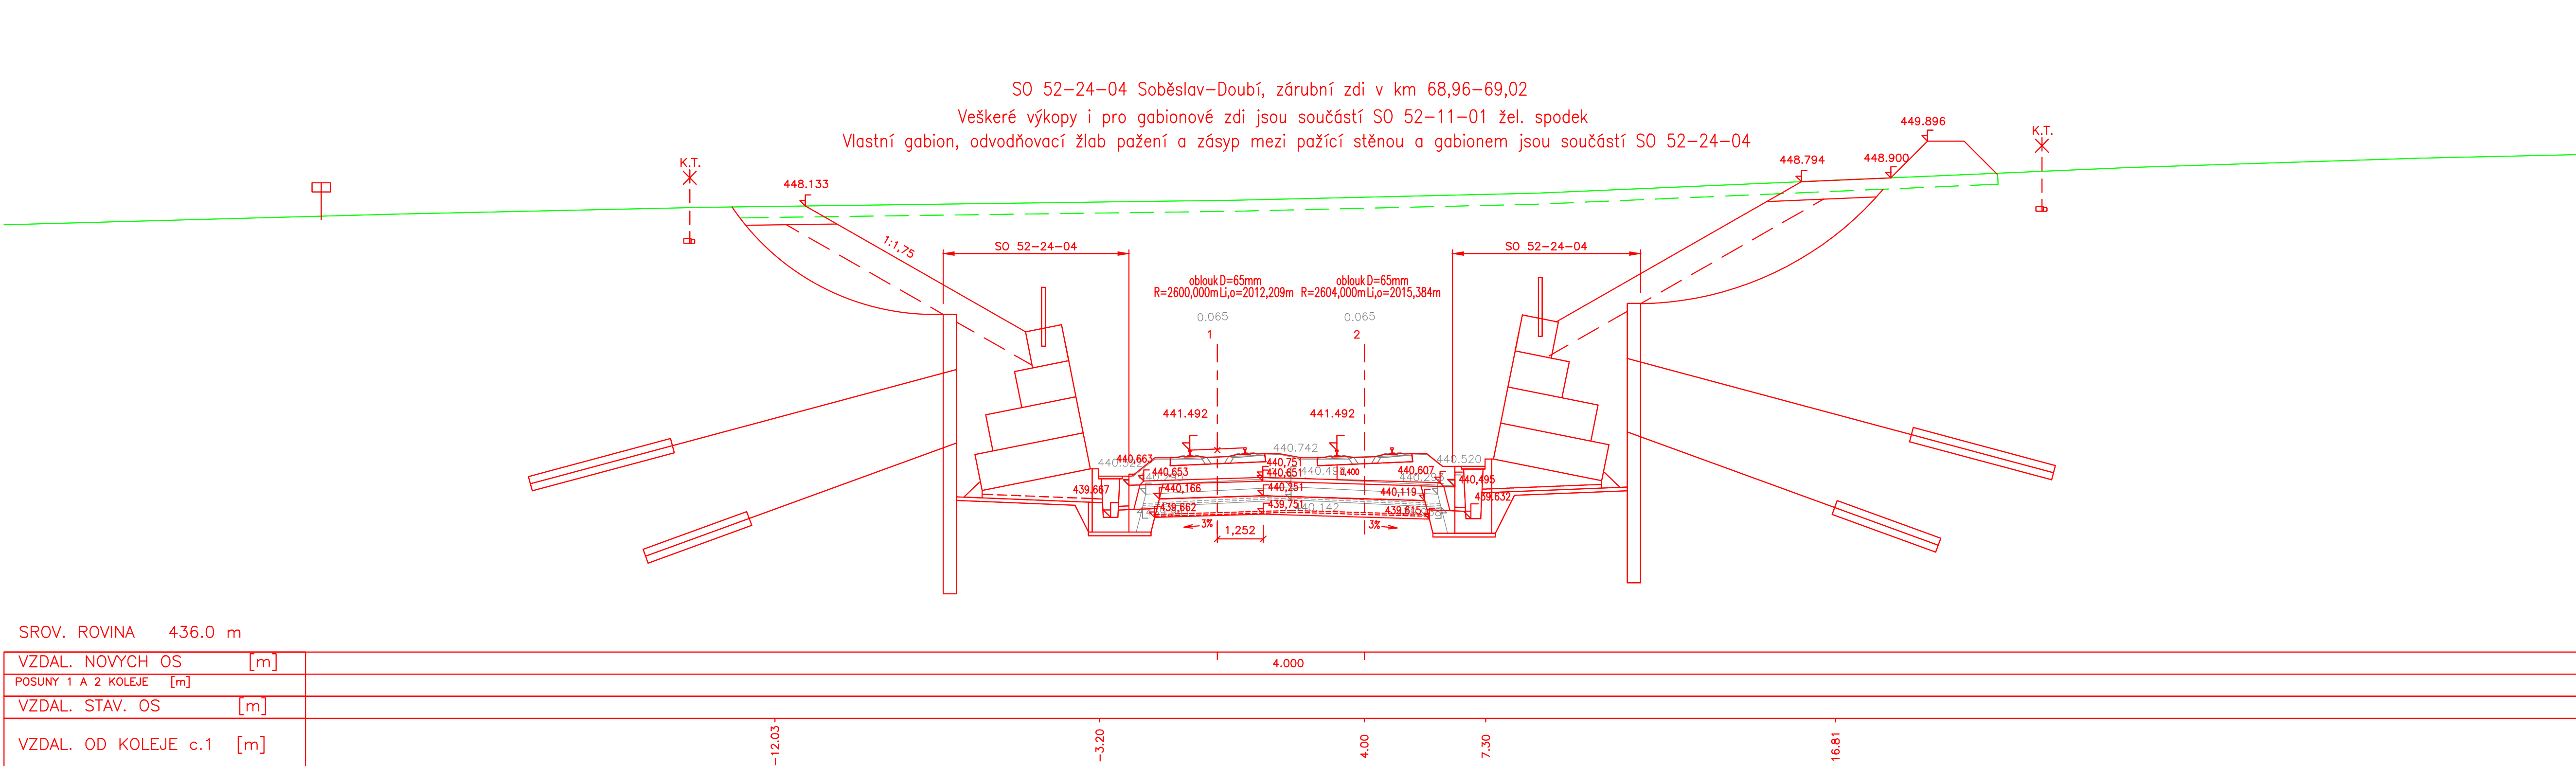

222 STANIČENÍ km 69,000

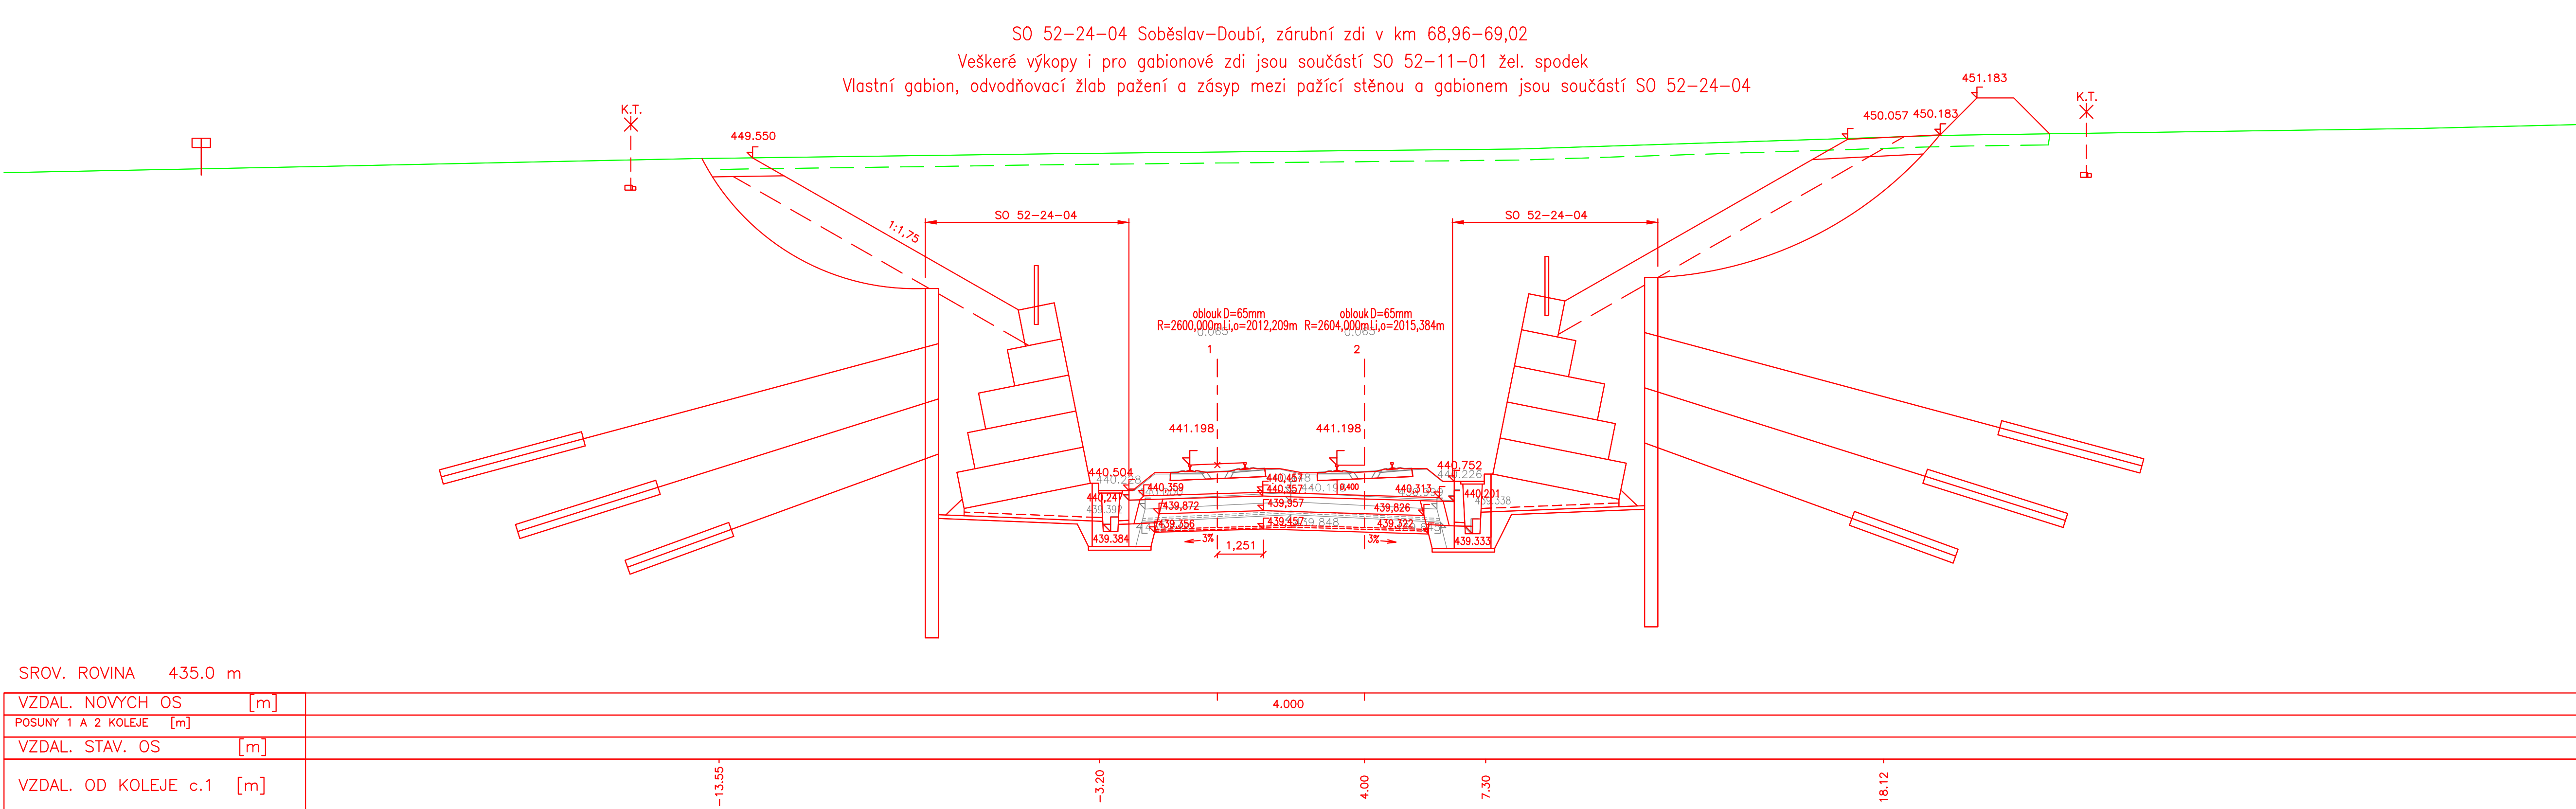

SROV. ROVINA 435.0 m

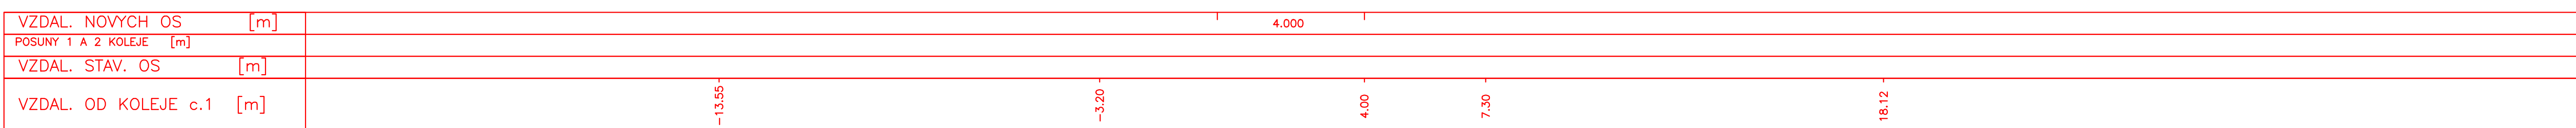

Základní údaje		Datum		Podpis	
