




223 STANIČENÍ km 69,025

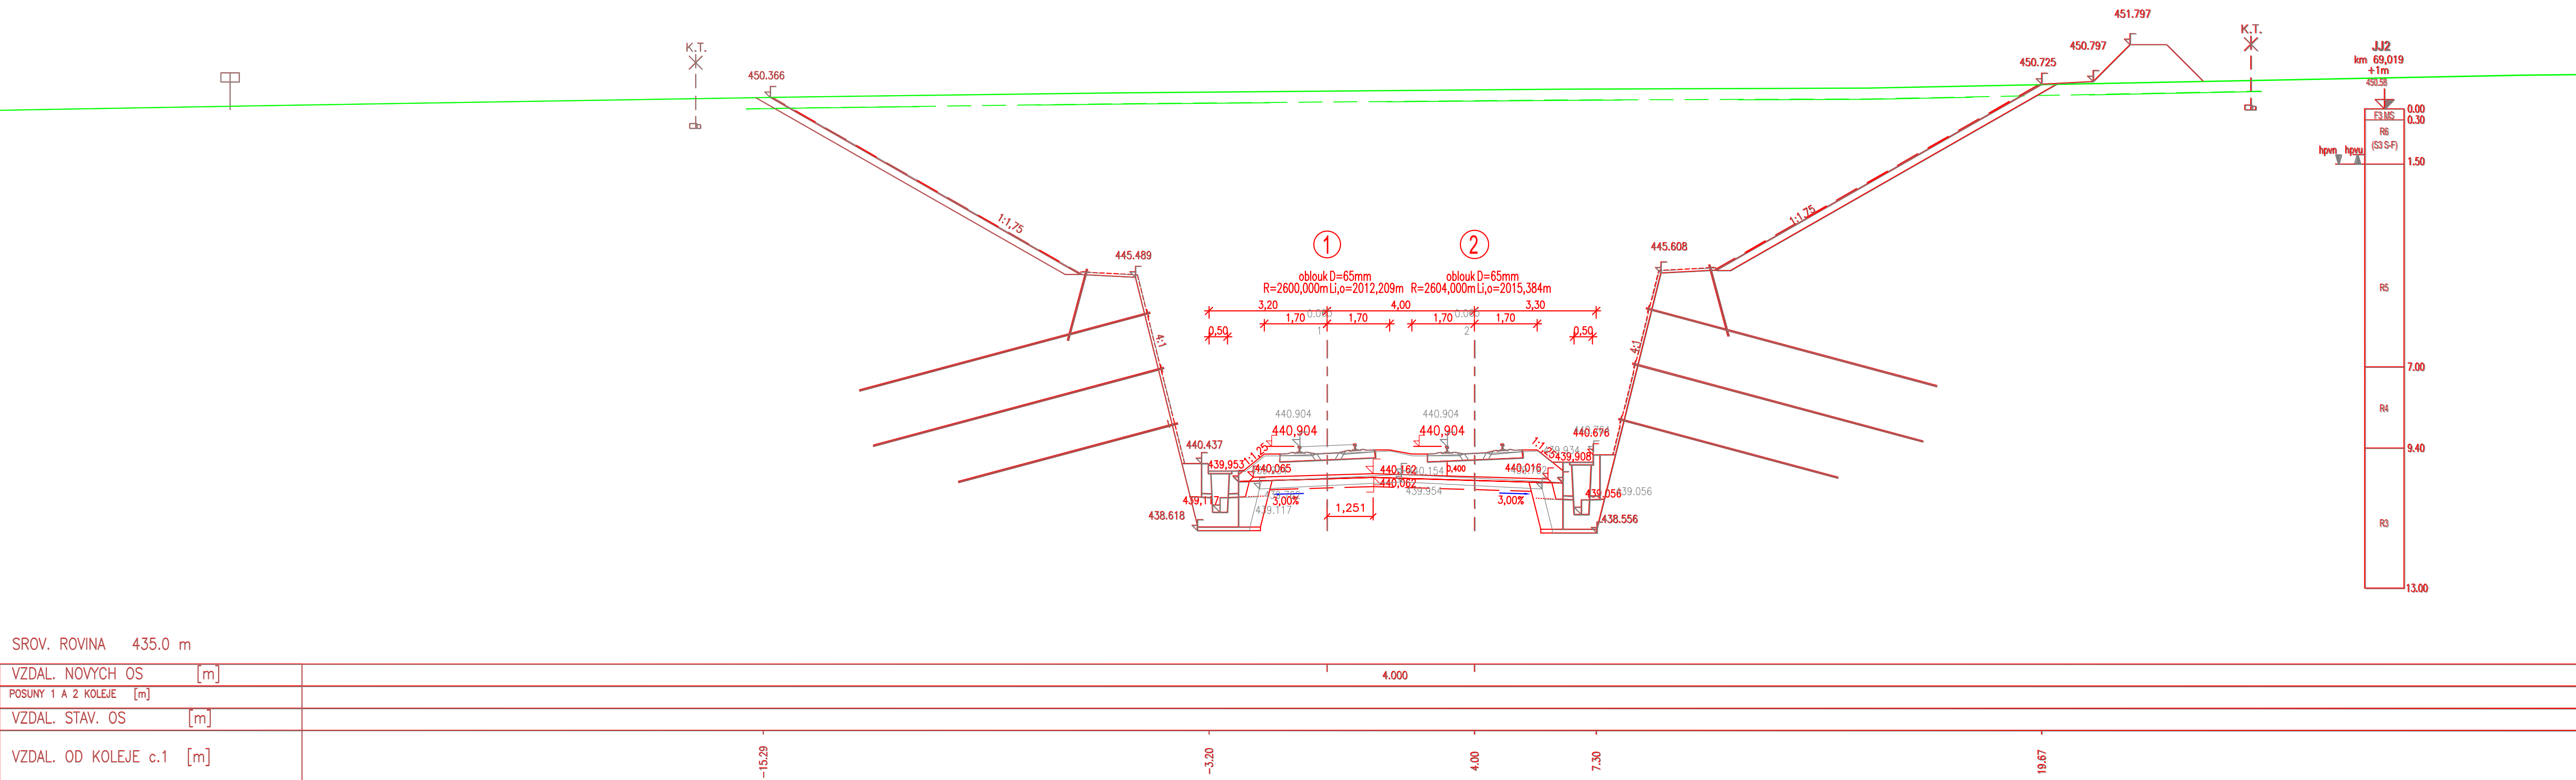


224 STANIČENÍ km 69,050

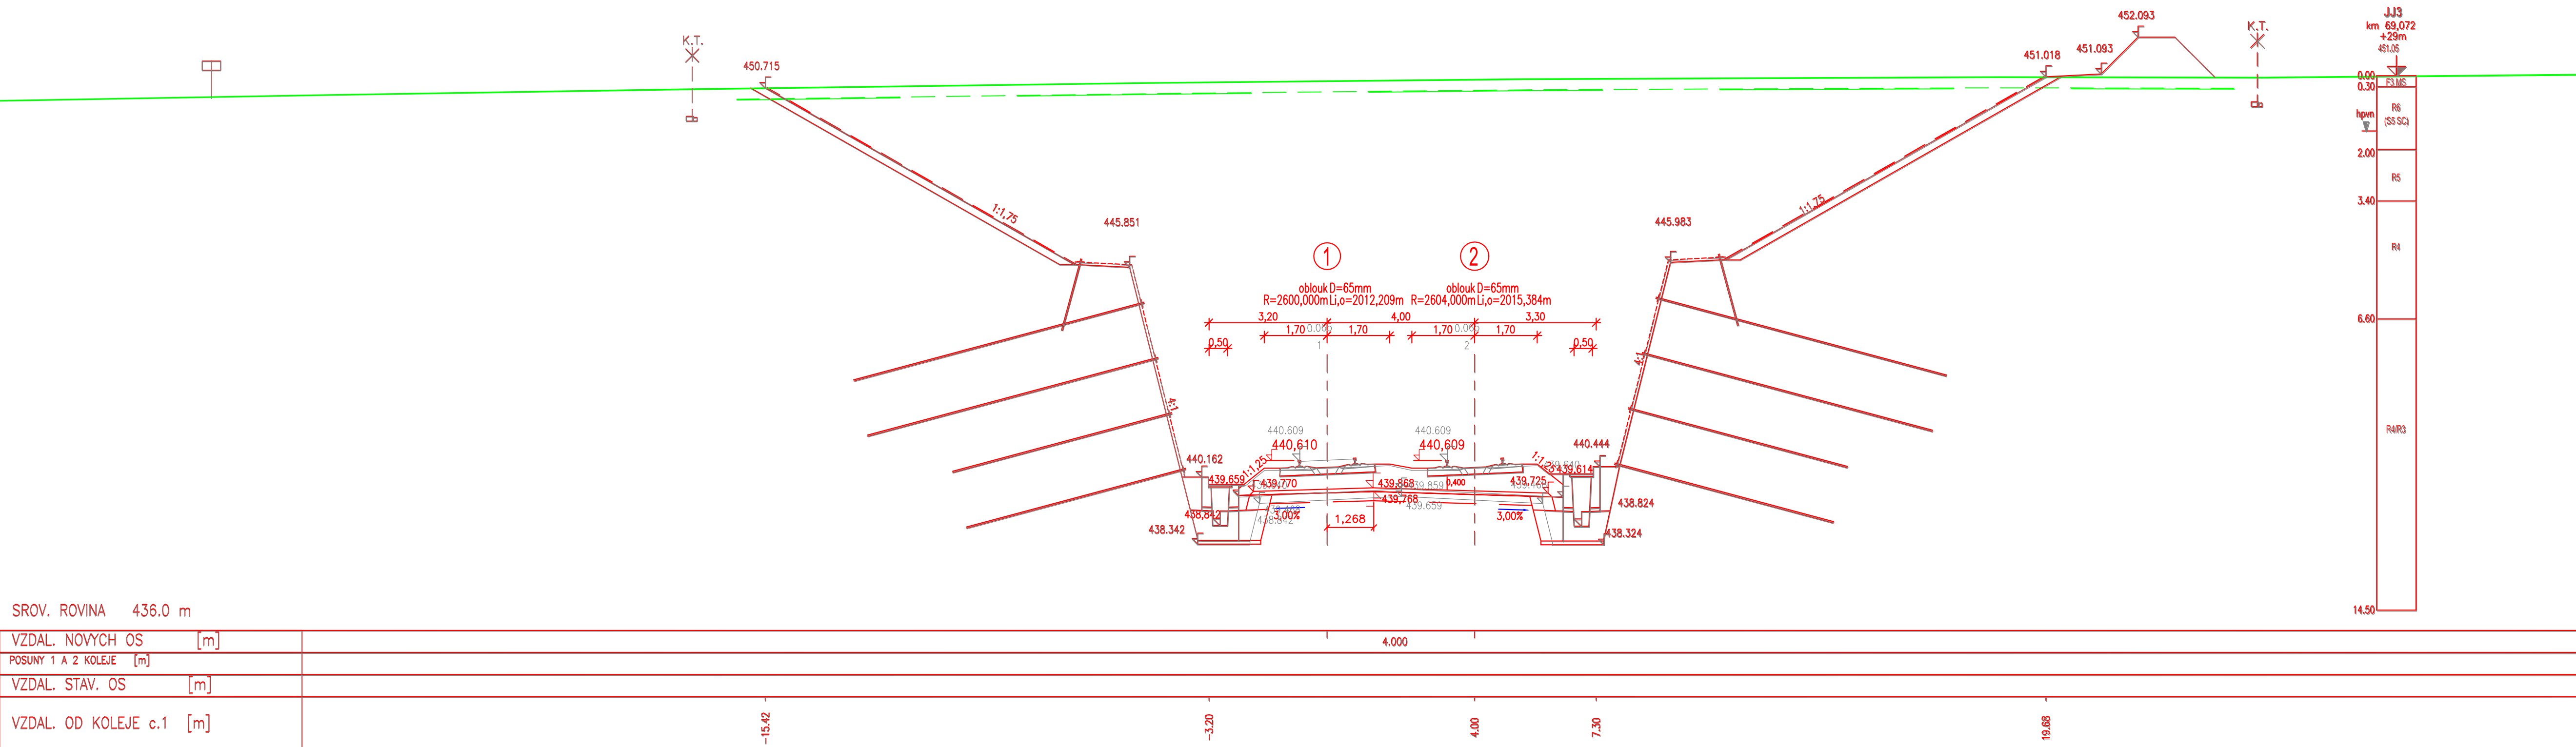

225 STANIČENÍ km 69,075

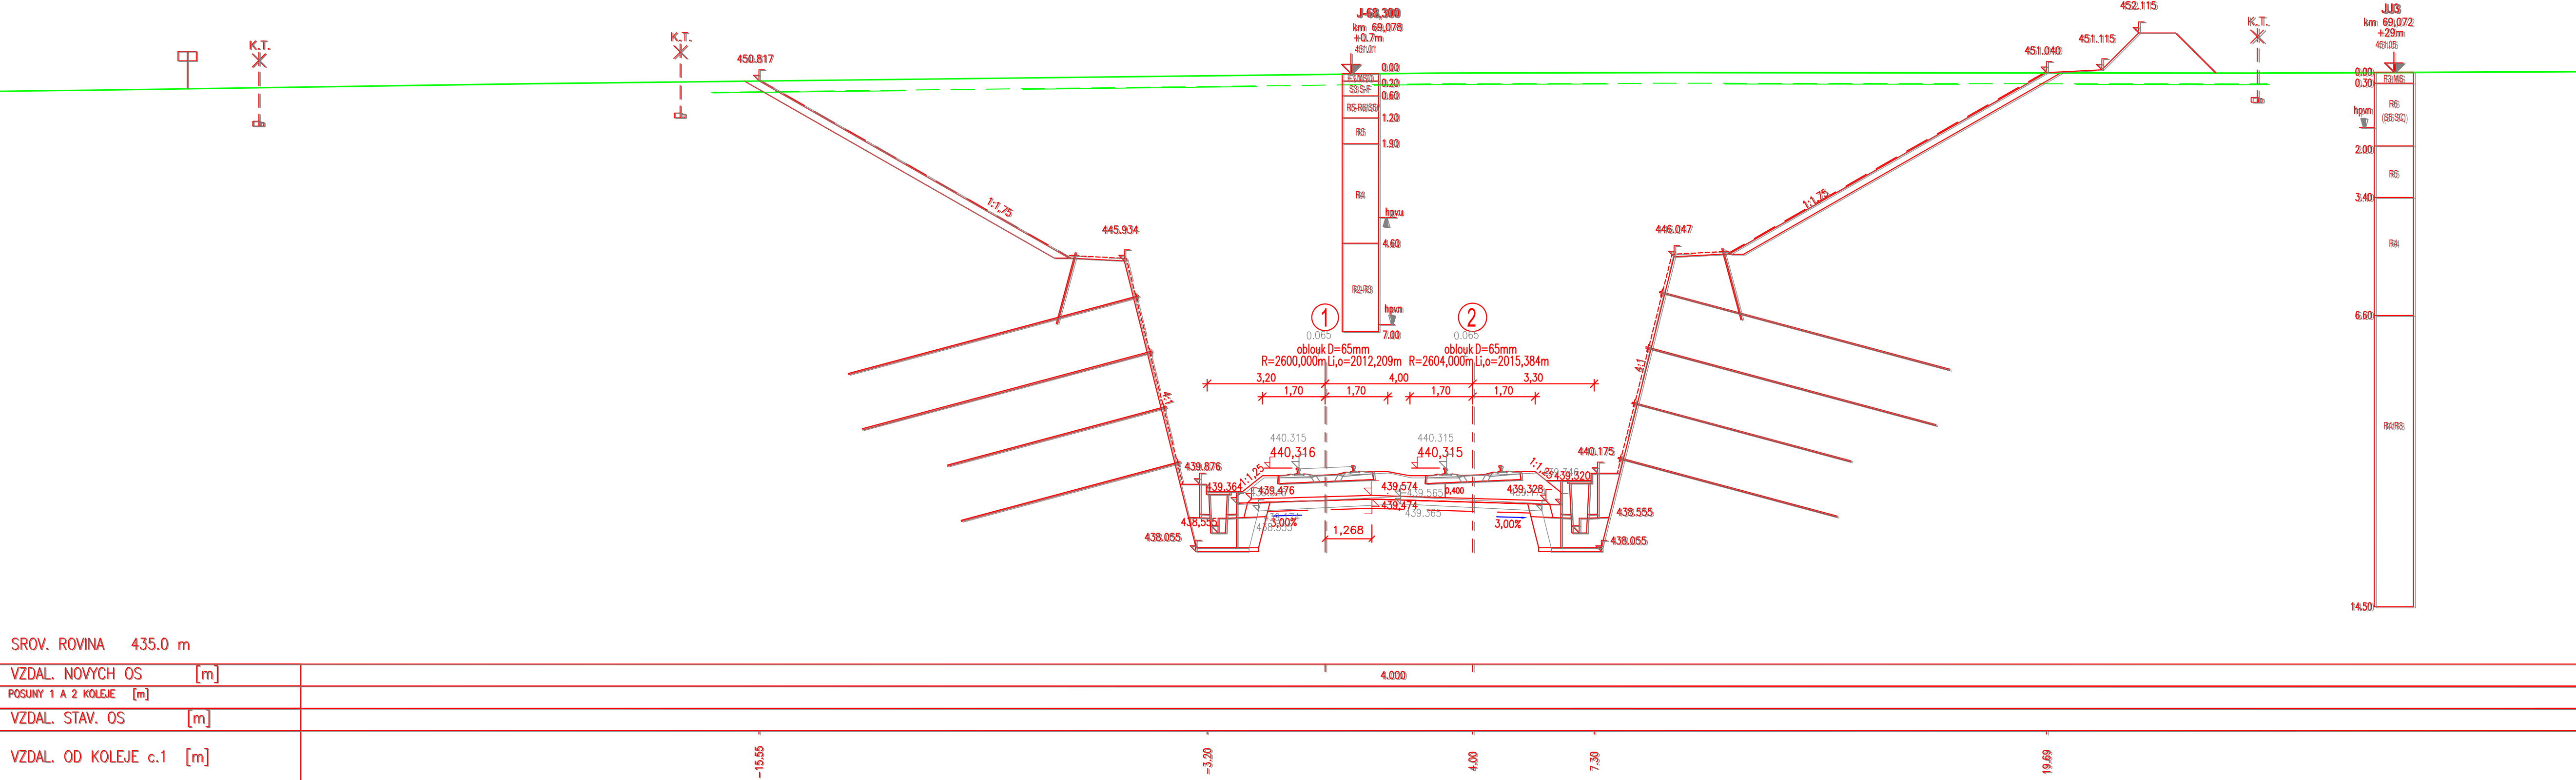

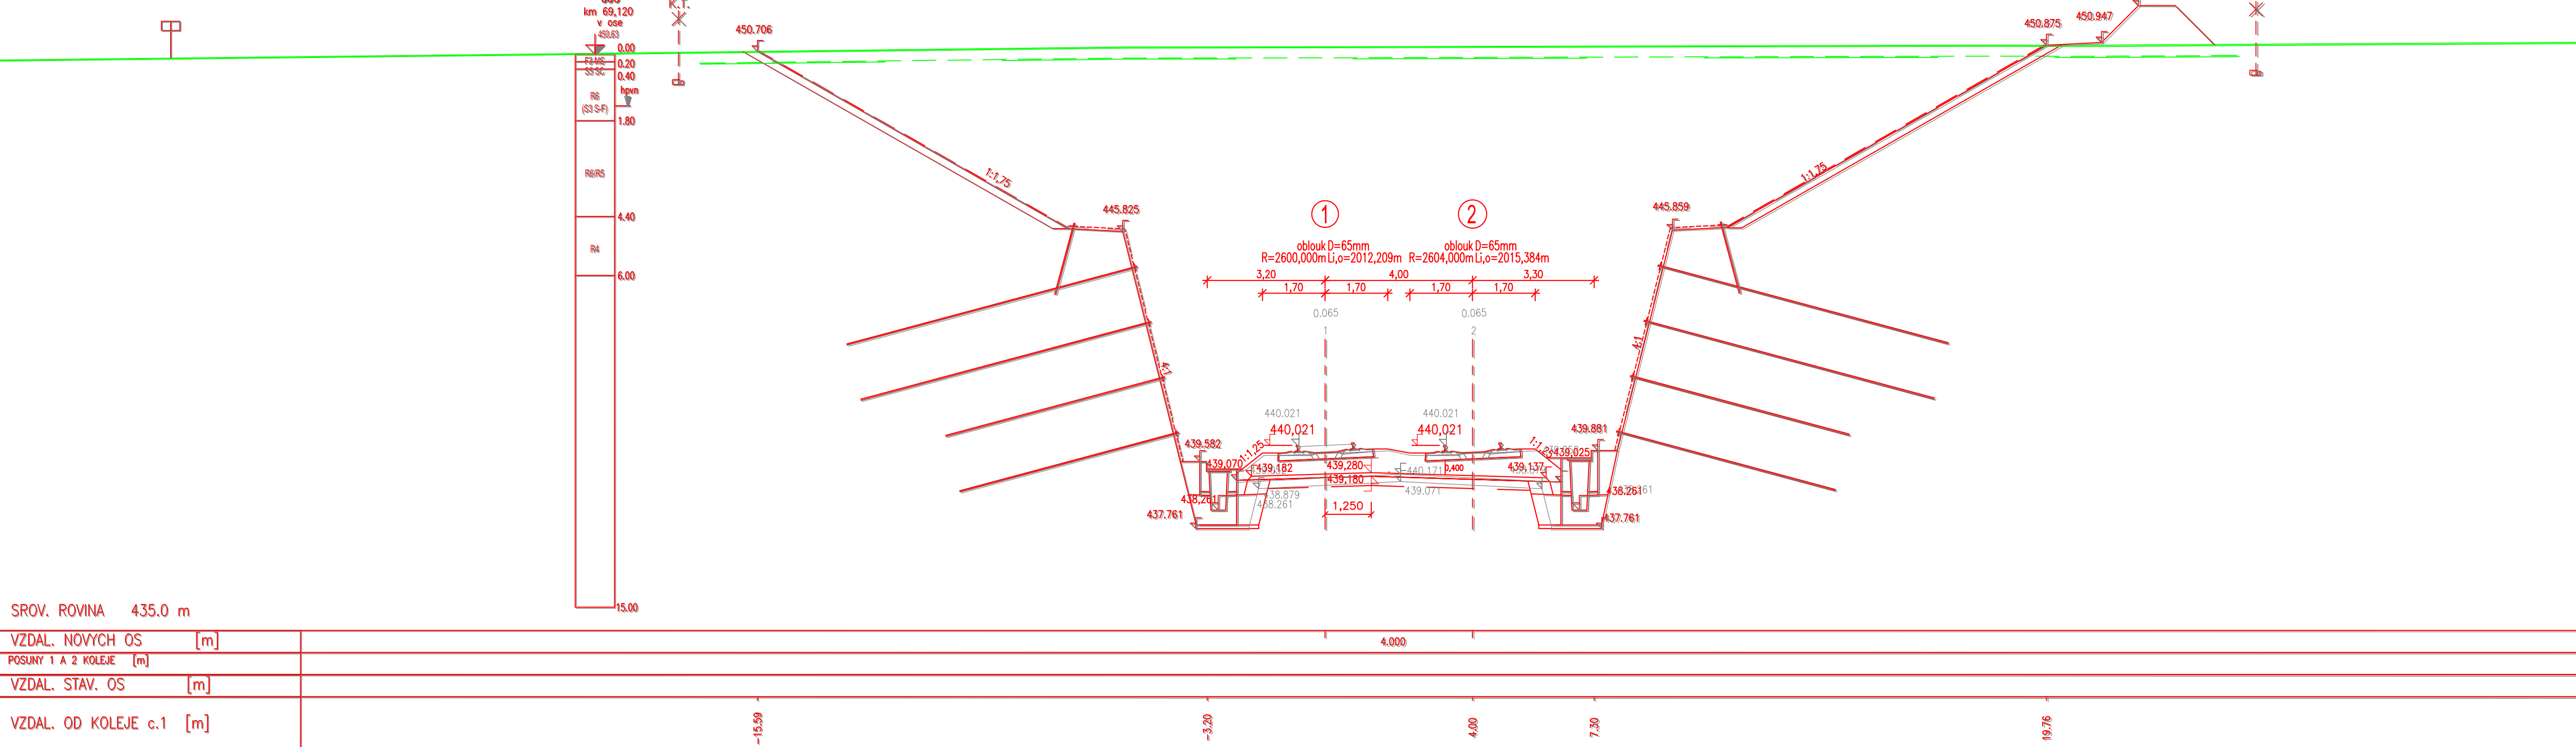

226 STANIČENÍ km 69,100



ZAPRACOVÁNÍ PŘIPOMÍNEK 08/2020

Souřadnicový systém S-JTSK
Výškový systém Bpv


