



P 96
STANIČENÍ km 65,850

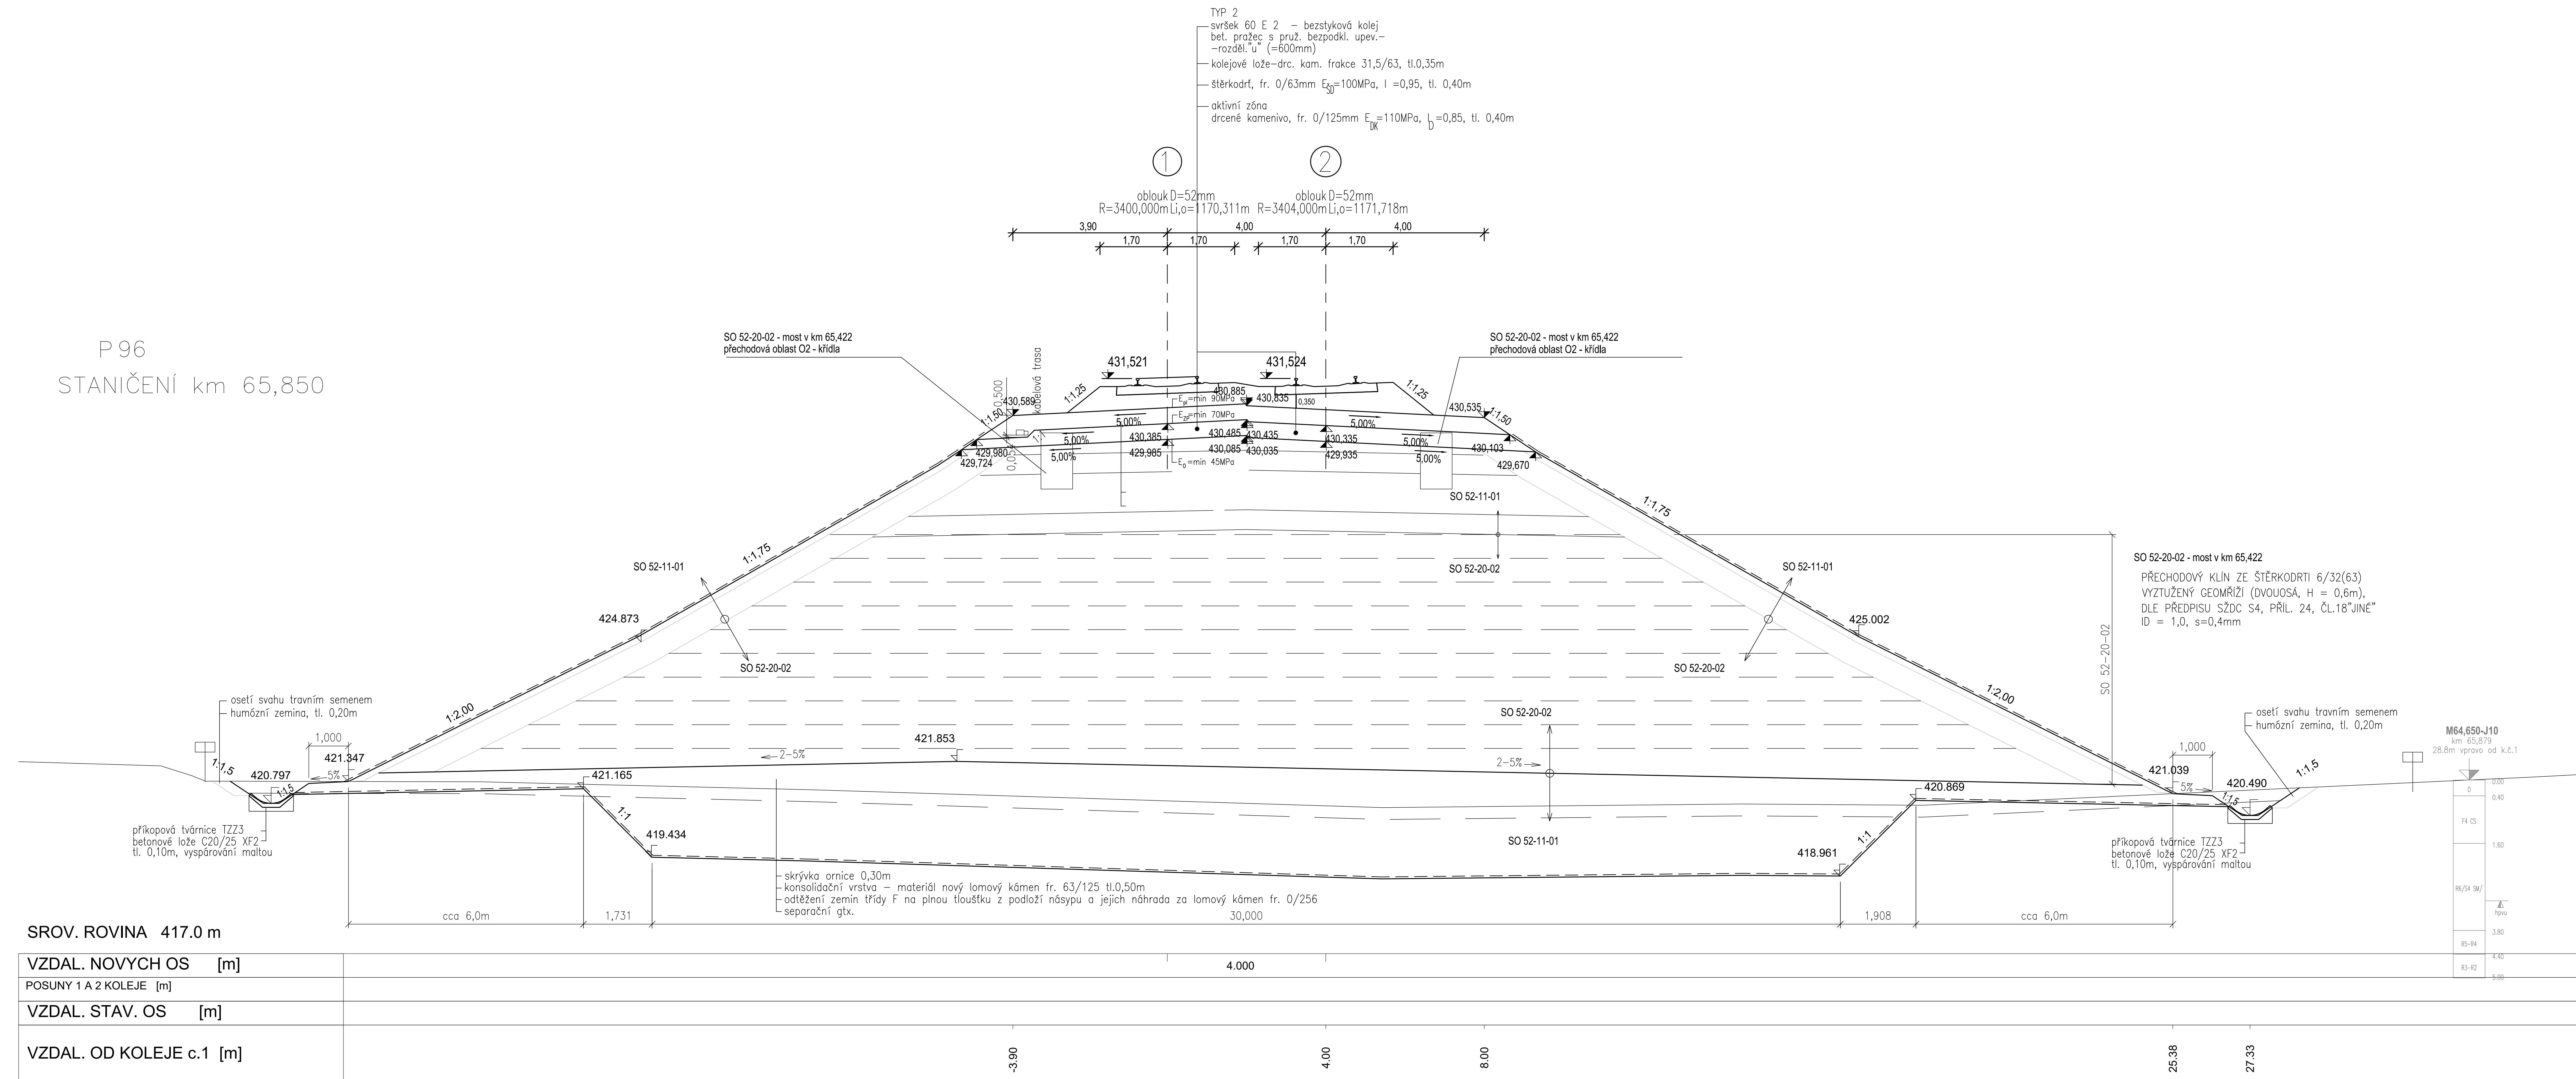

P102
STANIČENÍ km 66,000

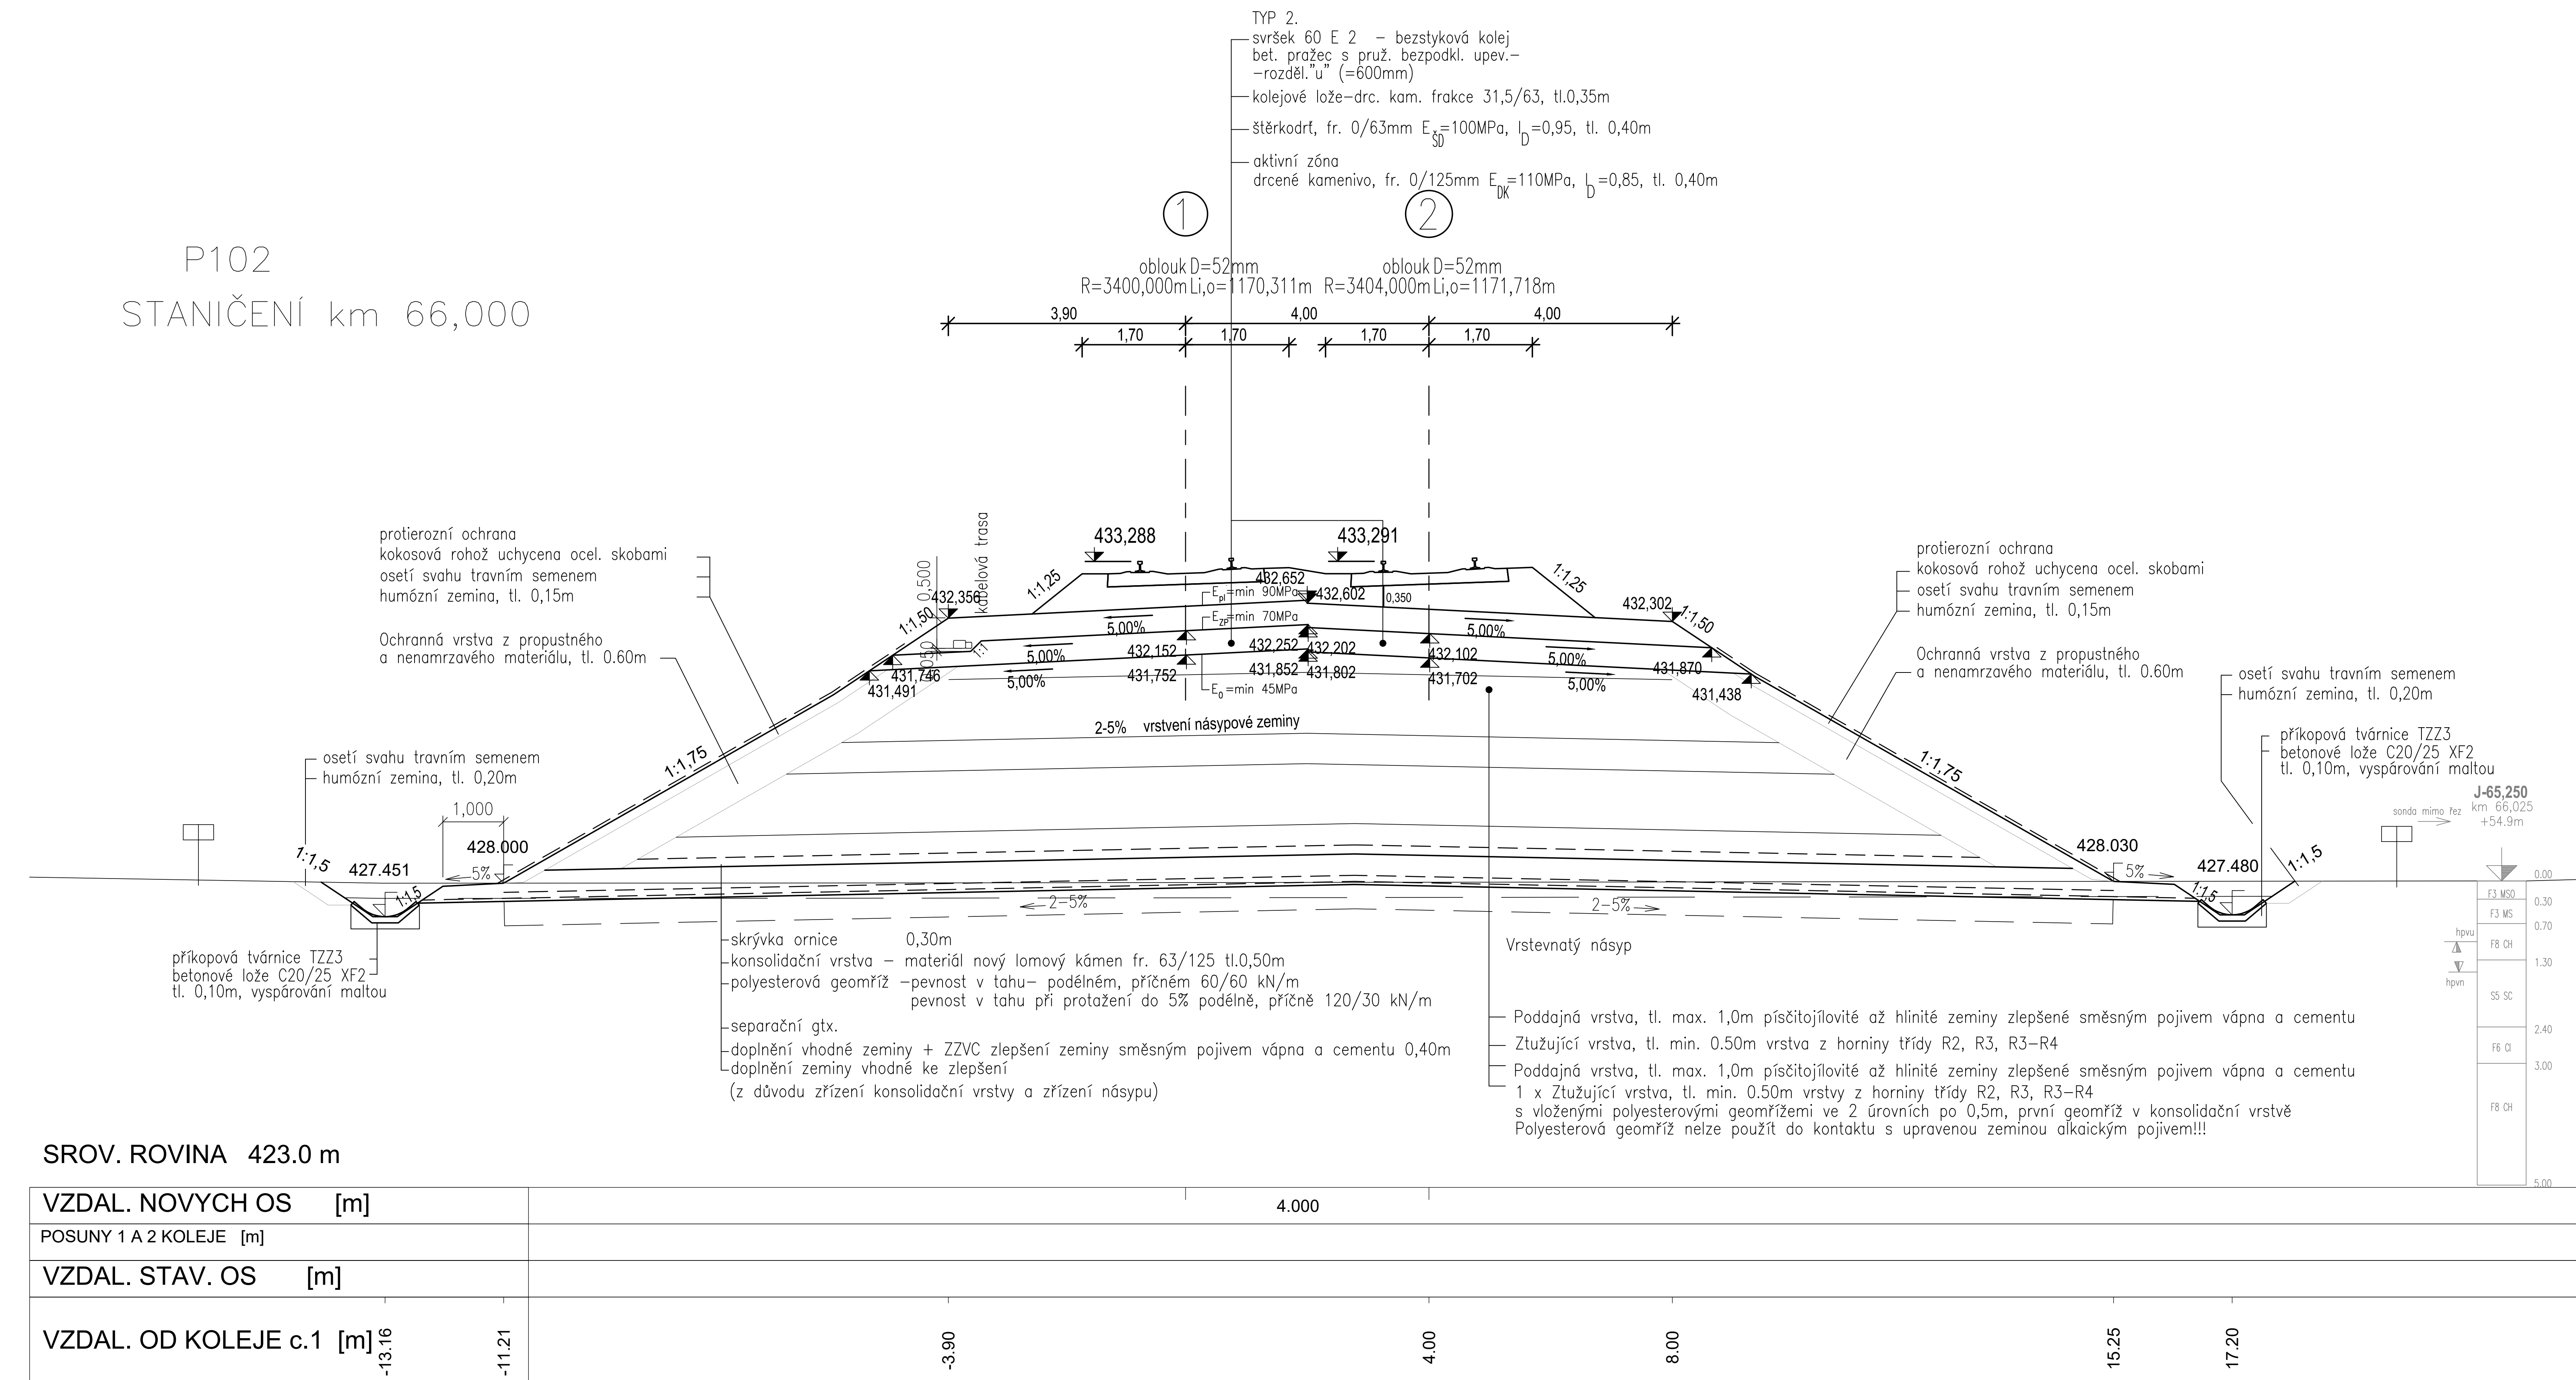

ZAPRACOVÁNÍ PŘIPOMÍNEK 08/202

[illegible]