


P189  
STANIČENÍ km 68,175

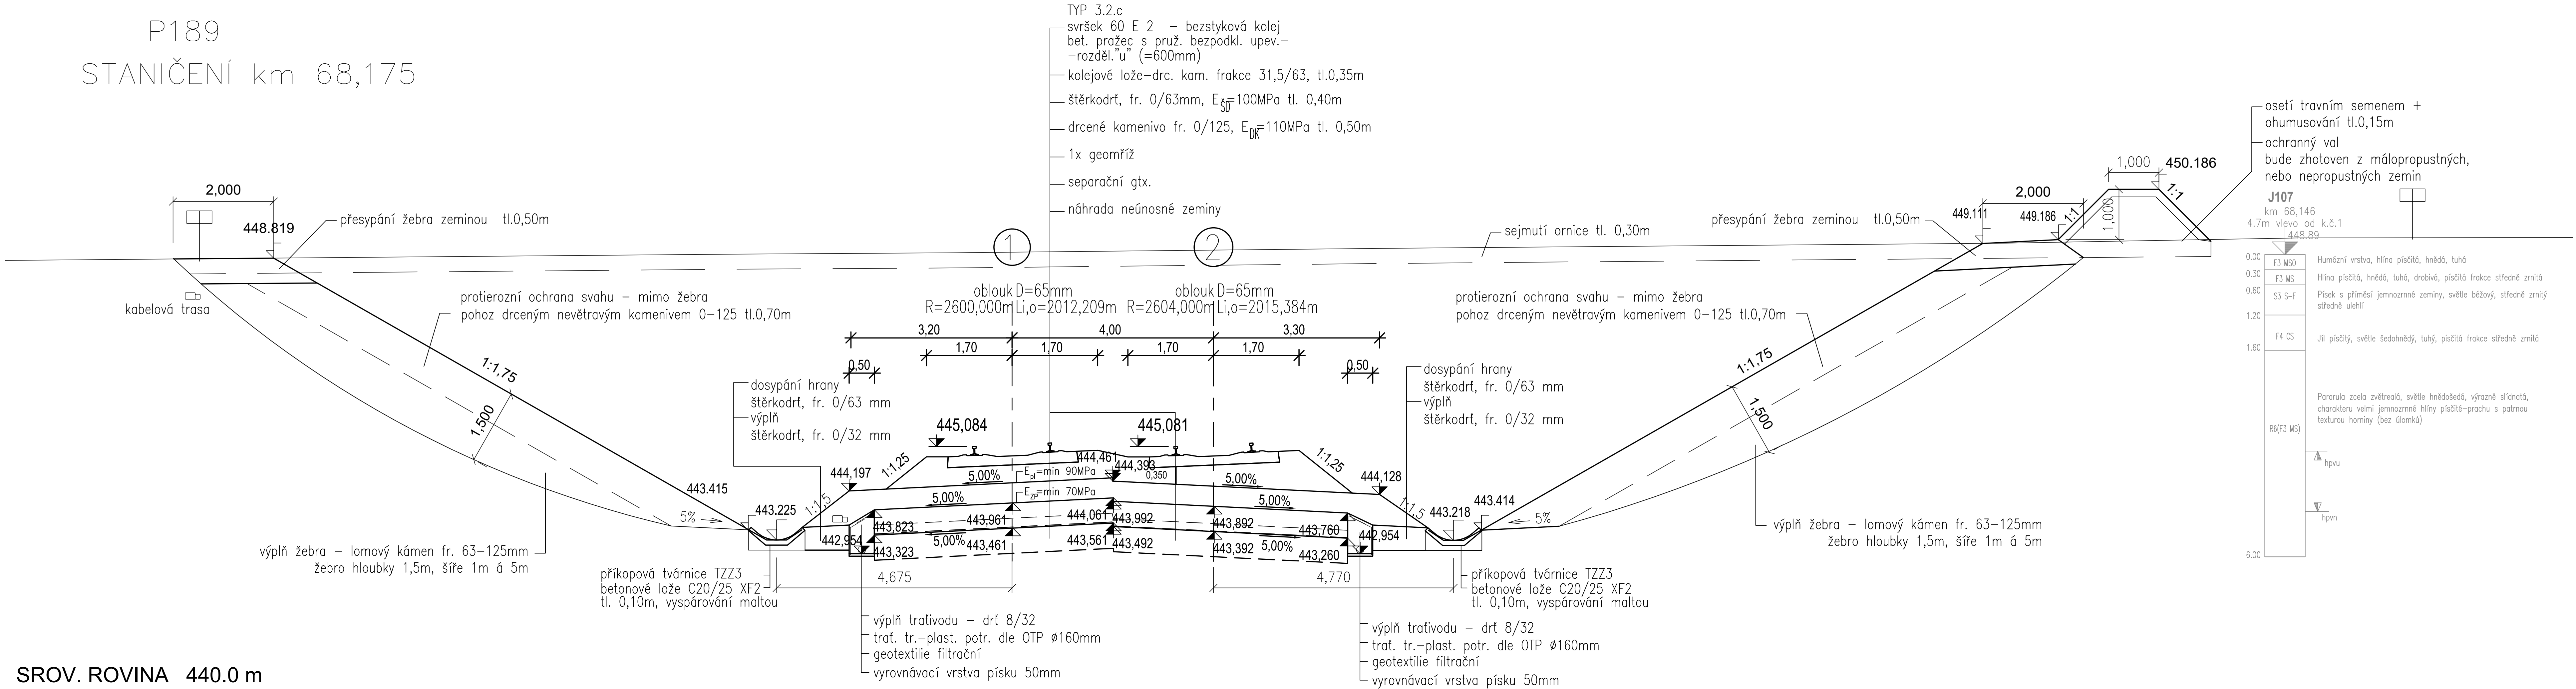


SOV. ROVINA 440.0 m

VZDAL. NOVIY OS	[m]	
POSUNY 1 A 2 KOLEJE	[m]	4.000
VZDAL. STAV. OS	[m]	
VZDAL. OD KOLEJE c.1	[m]	-4.68 -3.20 4.00 7.30 8.77 19.28 22.78 18.33

P210  
STANIČENÍ km 68,700

SO 52-24-03 Soběslav-Doubí, zárubní zdi v km 68,56-68,79  
Veškeré výkopy i pro gabionové zdi jsou součástí SO 52-11-01 žel. spodek  
Vlastní gabion, odvodňovací žlab pažení a zásyp mezi pažicí stěnou a gabionem jsou součástí SO 52-24-03

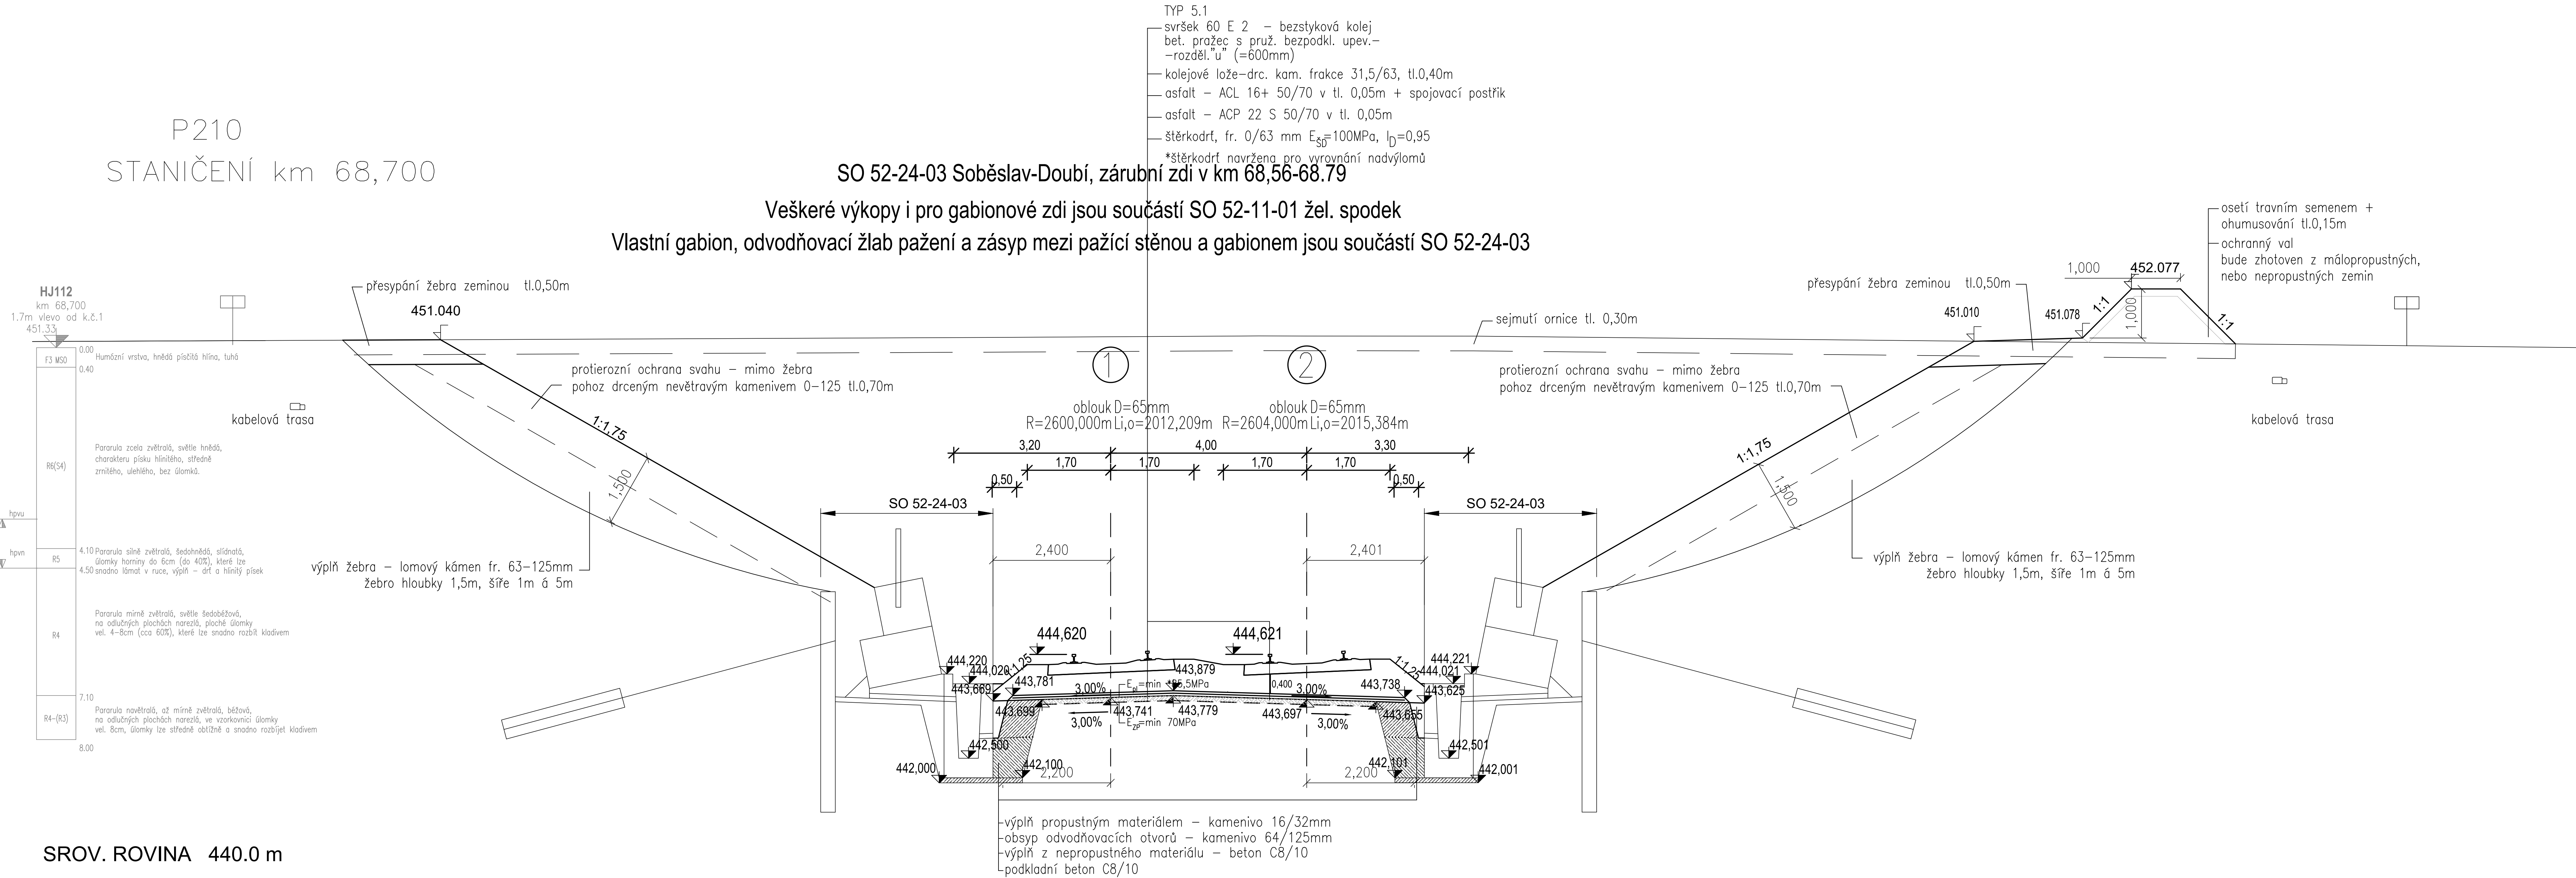

SOV. ROVINA 440.0 m

VZDAL. NOVIY OS	[m]	
POSUNY 1 A 2 KOLEJE	[m]	4.000
VZDAL. STAV. OS	[m]	
VZDAL. OD KOLEJE c.1	[m]	-3.20 4.00 7.30 18.33

## ZPRACOVÁNÍ PŘIPOMÍNEK 08/2020

Výškový systém BpV  
Souřadnicový systém S-JTSK


Pracov. číslo	Pracov. číslo	Pracov. číslo	Pracov. číslo	Pracov. číslo

<b>SPRÁVA ŽELEZNIC</b> Správa železnic, a.s. Čládek 1007, 110 00 Praha 1 <b>METROPROJEKT Praha a.s.</b> Argentinská 162/126, 110 00 Praha 7 generální ředitel: Ing. David Kráns tel.: +420 296 154 247 www.metroprojekt.cz info@metroprojekt.cz	
--	--	--	--

Ing. Petr Zoubal	Ing. Petr Zoubal	Ing. Petr Zoubal	Ing. Petr Zoubal	Ing. Petr Zoubal

