




280 STANIČENÍ km 70,450

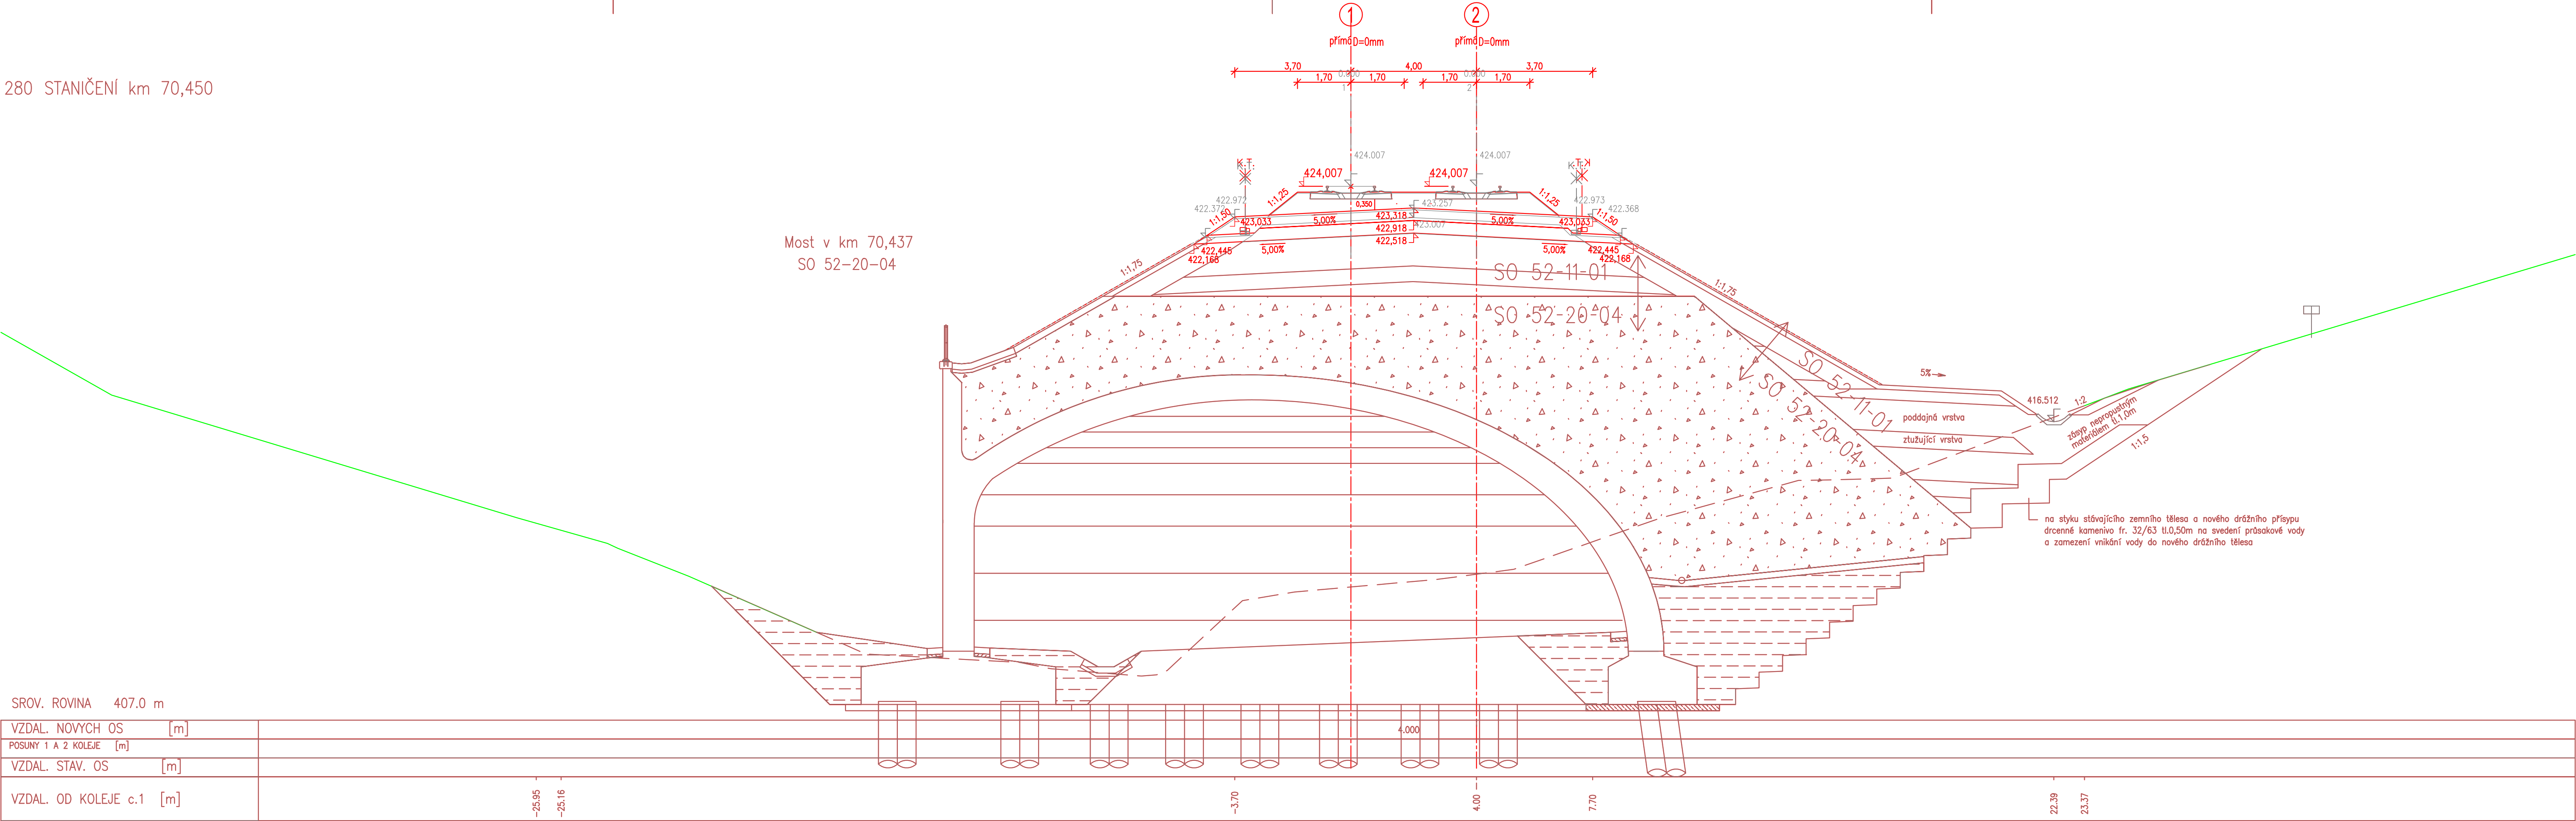

281 STANIČENÍ km 70,475

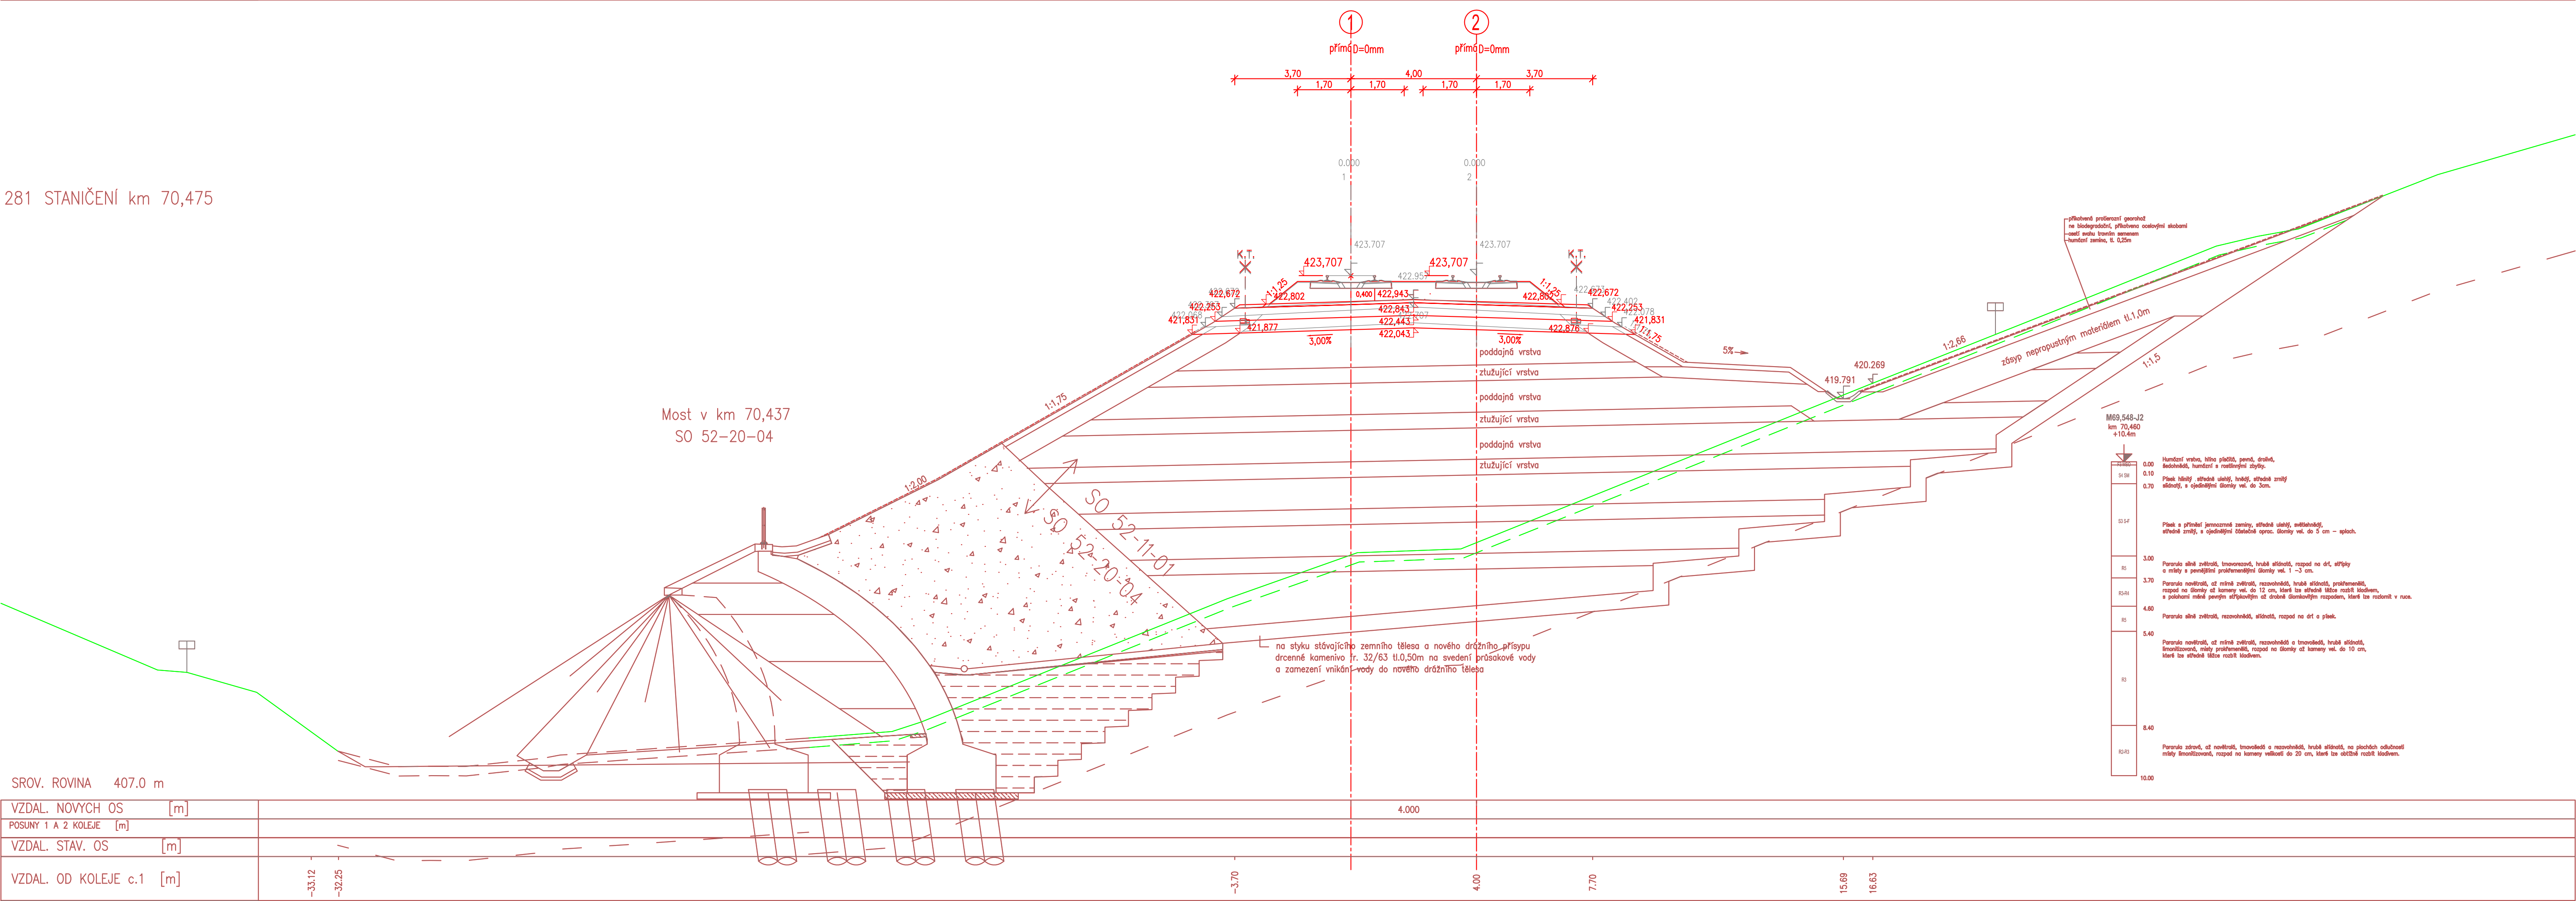


282 STANIČENÍ km 70,500

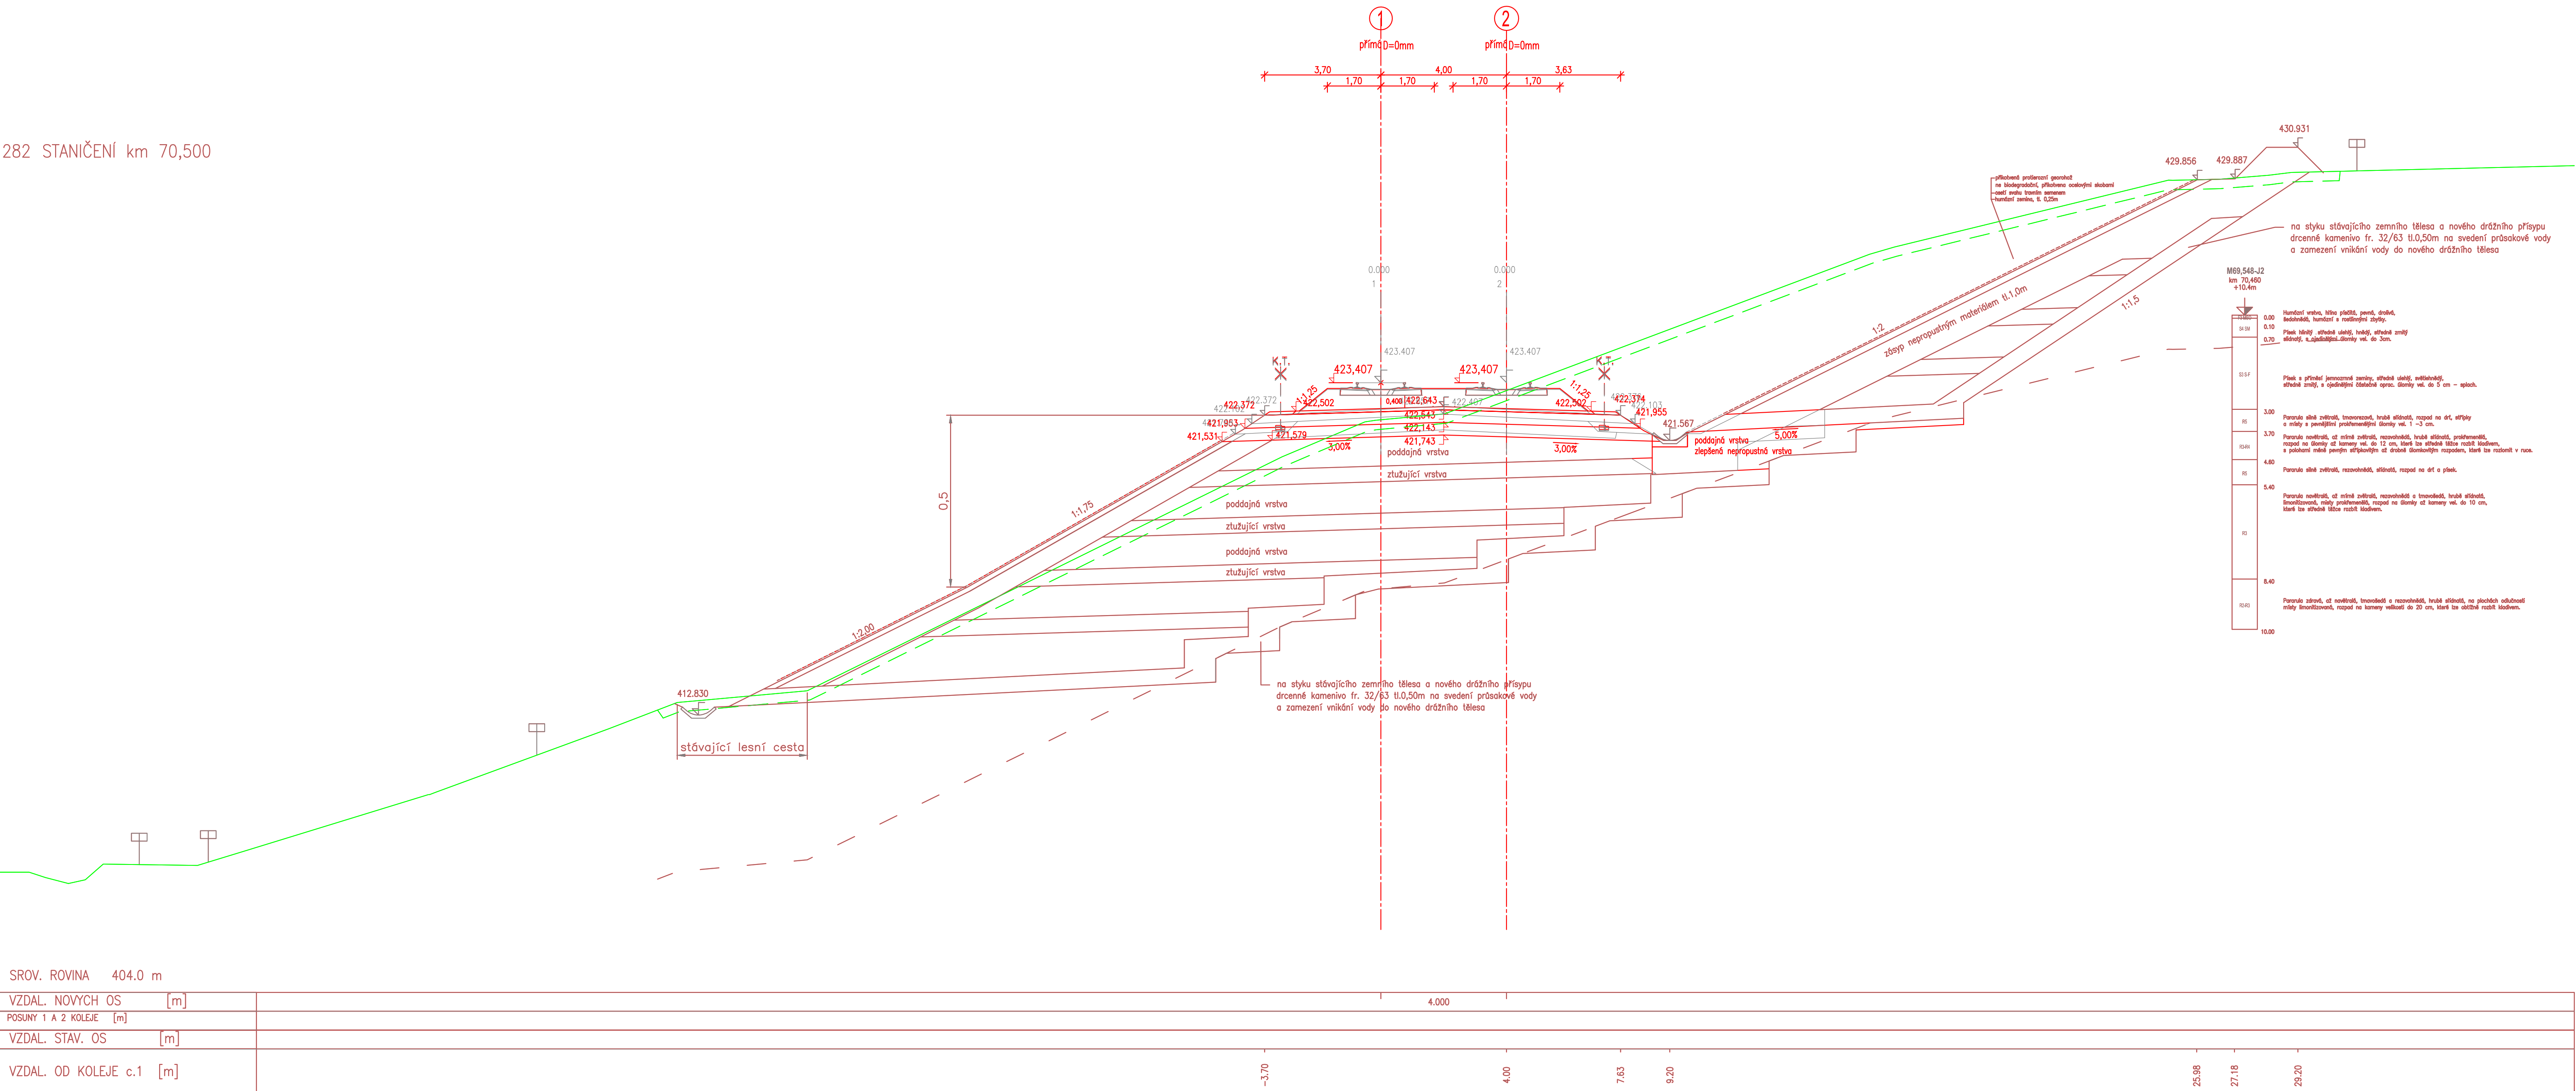

## ZAPRACOVÁNÍ PŘIPOMÍNEK 08/2020

Souřadnicový systém S-JTSK  
Výškový systém Bpv

Změna:	Název změny:	Datum:	Provedl:	Podpis:

Investor, objednatel	Správa železnic, s.o. Ústřední dopravní úřad, 110 00 Praha 1	Stavební úřad	Stavební úřad Praha 1, 110 00 Praha 1
 <b>SZDPC</b> Správa železniční dopravní cesty	<b>Správa železnic, s.o.</b> Ústřední dopravní úřad, 110 00 Praha 1 <i>Kontaktní adresa:</i> Správa železnic, s.o. – právní cestý, s.o. Stavební úřad Správy železnic Sokolovská 99/8278, 110 00 Praha 1	<b>METROPROJEKT Praha a.s.</b> Argentinův 4, 102 00 Praha 2 120 00 Praha 2 Růžek Šárka, tel.: +420 226 615 436	<b>Stavební úřad</b> Stavební úřad Praha 1, 110 00 Praha 1

<p>METROPROJEKT Praha a.s.  <b>Argenta Praha 102/136/786</b>          120 00 Praha 2</p> <p>generální ředitel: Ing. David Krása          tel.: +420 296 154 105  <a href="http://www.metroprojekt.cz">www.metroprojekt.cz</a>  <a href="mailto:info@metroprojekt.cz">info@metroprojekt.cz</a></p>	 <p><b>METROPROJEKT</b></p>	<p>Supravědní číslo:</p>
---	--	--------------------------

HP:	Příjmení:	Název a účel díla:
Ing. Petr Zobal		Modernizace trati Veselí n.L. – Tábor - II.část, úsek Veselí n.L. - Doudice, Tábor 2. etapa Soběslav - 2. etapa Zvěstovského mostu nad 160 km/h
tel.: +420 296 154 247		
Štamp:		

[illegible]