

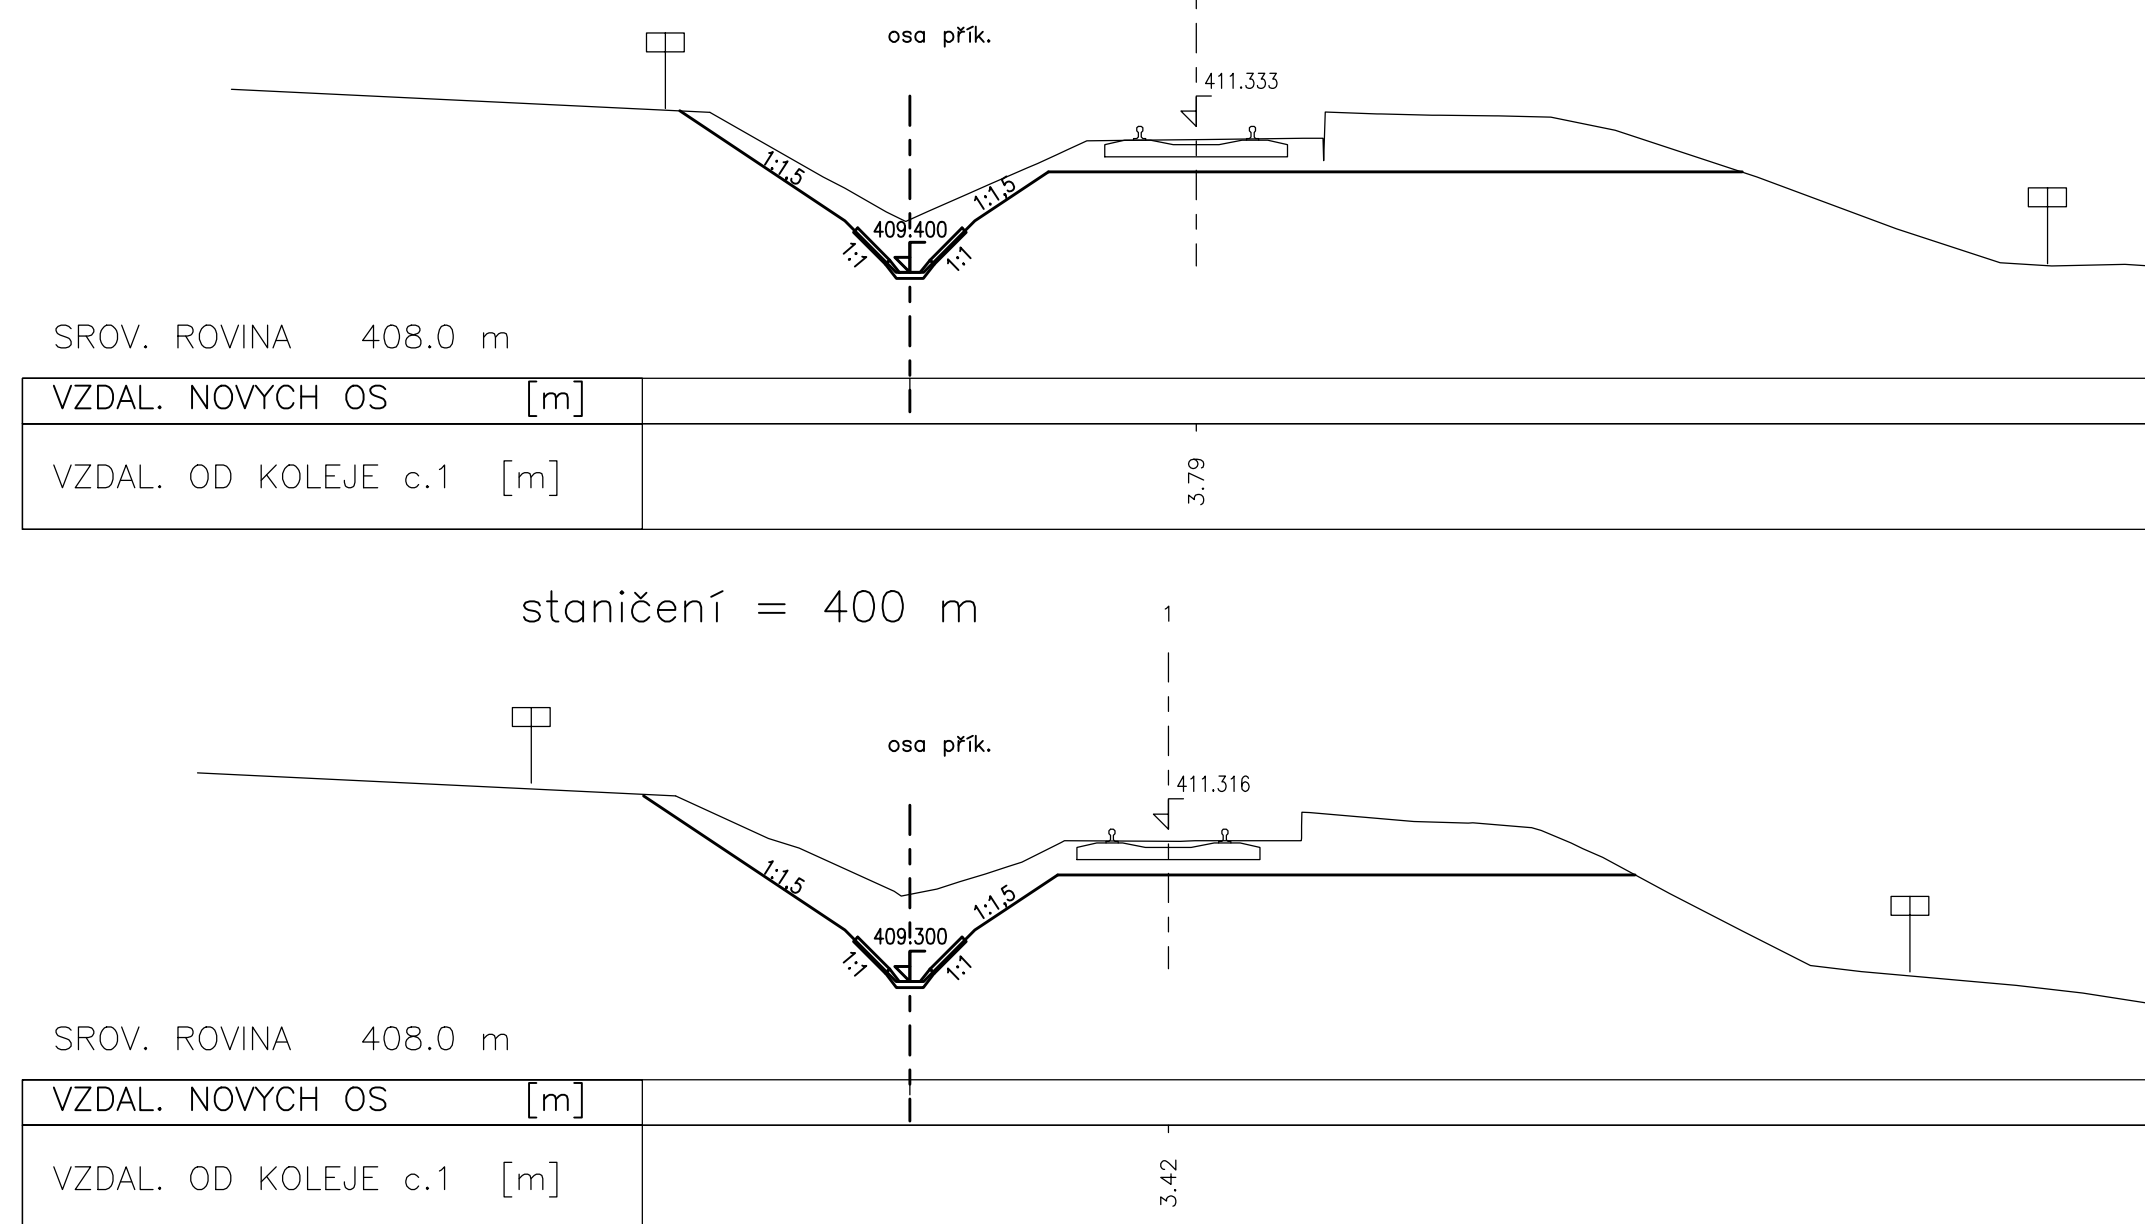
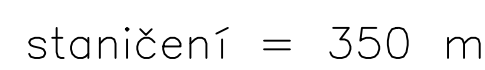


Řezy zásyp

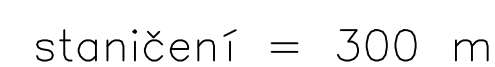

staničení = 100 m

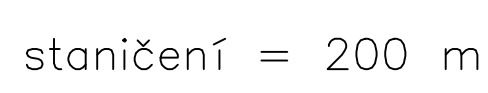

AKTUALIZACE 8/2018

[illegible]