



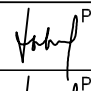
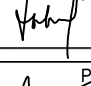
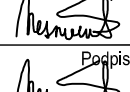
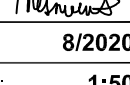


TABULKA VYTYČOVACÍCH BODŮ

OZNAČENÍ BODU	SOUŘADNICE X	SOUŘADNICE Y	POPIS BODU
01	1130305.1306	732909.7929	ROH ZÁKLADOVÉ DESKY
02	1130301.6583	732911.7786	ROH ZÁKLADOVÉ DESKY
03	1130304.2371	732908.2303	ROH ZÁKLADOVÉ DESKY
04	1130300.7647	732910.2160	ROH ZÁKLADOVÉ DESKY
05	1130304.6070	732892.0685	ROH ZÁKLADOVÉ DESKY
06	1130301.1372	732894.0585	ROH ZÁKLADOVÉ DESKY
07	1130303.7116	732890.5071	ROH ZÁKLADOVÉ DESKY
08	1130300.2417	732892.4970	ROH ZÁKLADOVÉ DESKY

SOUŘADNICOVÝ SYSTÉM JTSK
VÝŠKOVÝ SYSTÉM Bpv

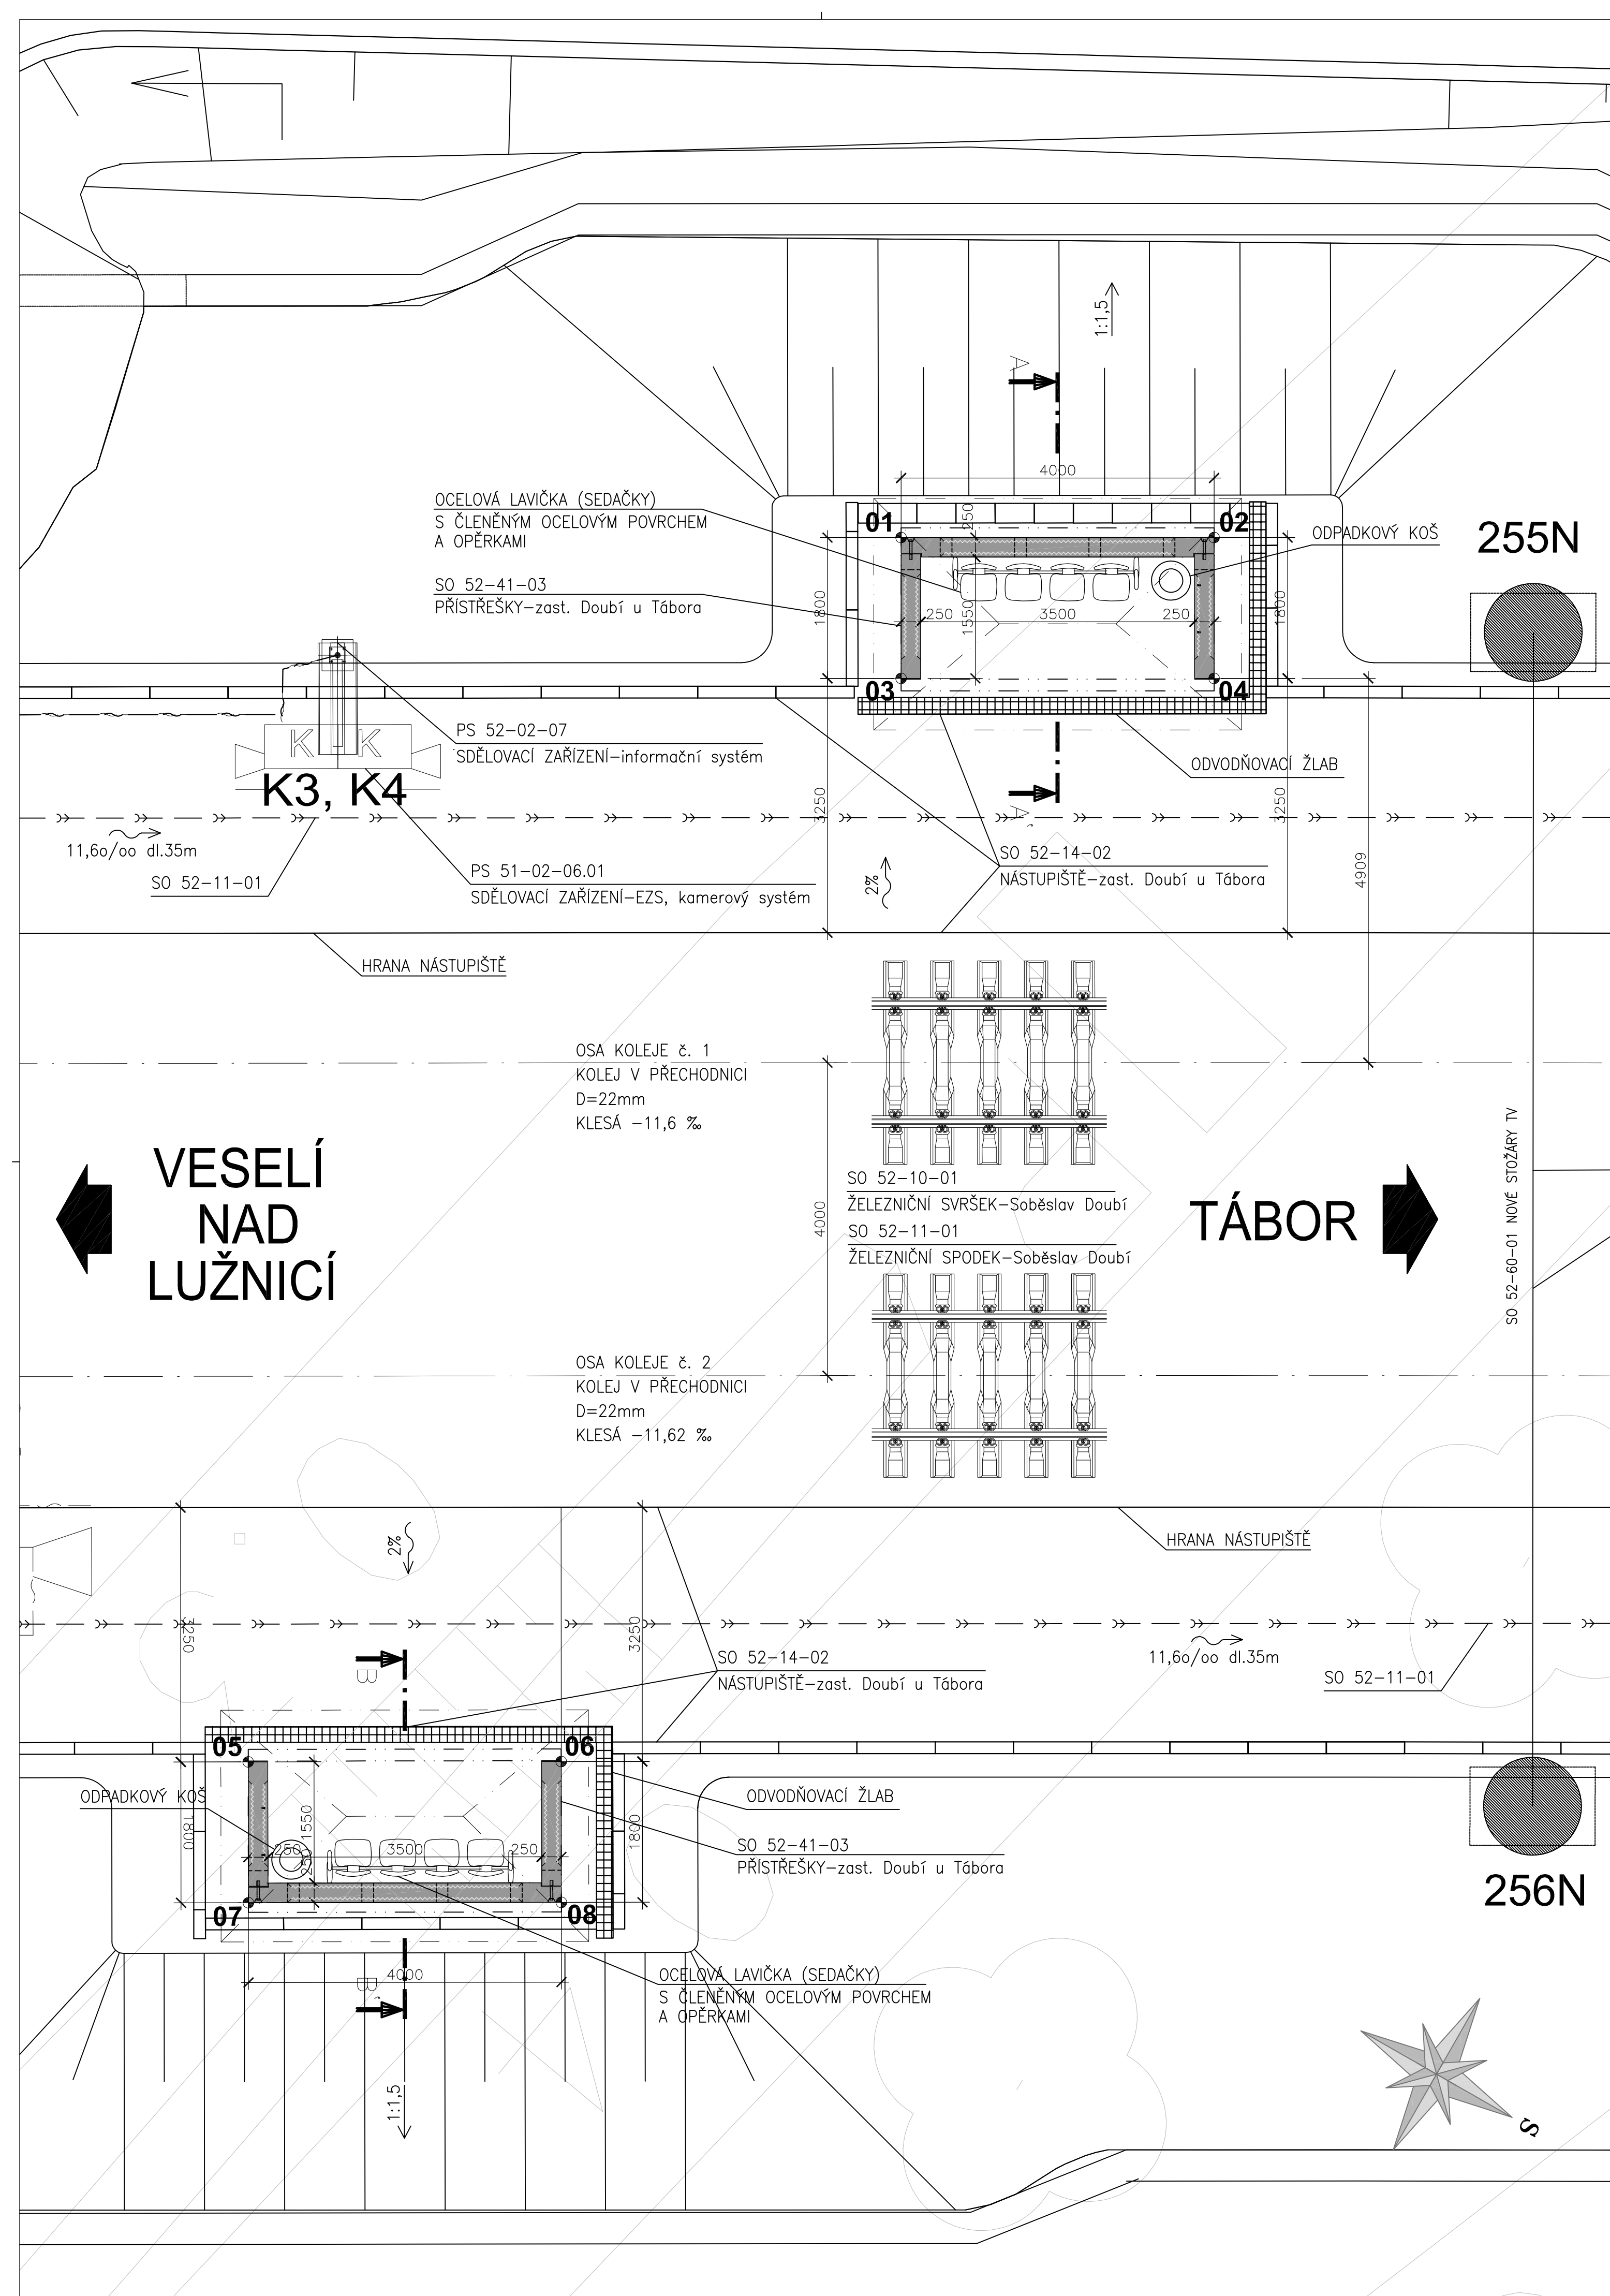

Změna:		Název změny:	Datum:	Provedl:	Podpis:			
Investor, objednatel: <div> SPRÁVA ŽELEZNIC</div>			Správa železnic, s.o. Dlážděná 1003/7, 110 00 Praha 1 kontaktní adresa: Správa železnic, s.o. Stavební správa západ Sokolovská 1955/278, 190 00 Praha 9		Inženýrská firma: METROPROJEKT Praha a.s. Argentinská 1621/36, 170 00 Praha 7 Ing. Aleš Šmrček, tel: +420 296 154 348			
METROPROJEKT Praha a.s. Argentinská 1621/36, 170 00 Praha 7 generální ředitel: Ing. David Krása tel.: +420 296 154 105 www.metroprojekt.cz info@metroprojekt.cz			Souprava číslo: <div> METROPROJEKT</div>					
HIP:		Podpis:	Název a účel díla:					
Ing. Petr Zobal 			Modernizace trati Veselí n.L. – Tábor - II.část, úsek Veselí n.L. - Doubí u Tábora, 2. etapa Soběslav - Doubí, Zvýšení rychlosti nad 160 km/h					
tel.: +420 296 154 247								
Stupeň: DSP (PROJEKT)								
Zpracovatelský útvár: stř. S60 - dopravních staveb tel.: +420 296 154 247			Název části díla: STAVEBNÍ ČÁST POZEMNÍ STAVEBNÍ OBJEKTY ZASTŘEŠENÍ NÁSTUPIŠŤ SO 52-41-03 Soběslav - Doubí PŘÍSTŘEŠKY-zast. Doubí u Tábora		E E.2 E.2.2 E.2.2.6			
Vedoucí útváru: Ing. Petr Zobal 		Podpis:						
Odpovědný projektant: Ing. Petr Zobal 		Podpis:						
Vypracoval: Ing. Ondřej Nesměrák 		Podpis:	Název přílohy:		Složka:			
Kontroloval: Ing. Ondřej Nesměrák 		Podpis:			-			
Štart: znak: V20/A4 Datum: 8/2020					Číslo příl.: 003			
Počet kreseb: 6x A4 Měřítko: 1:50		Účel:	10	5600	05	02	02	06