




151 STANIČENÍ km 67,225

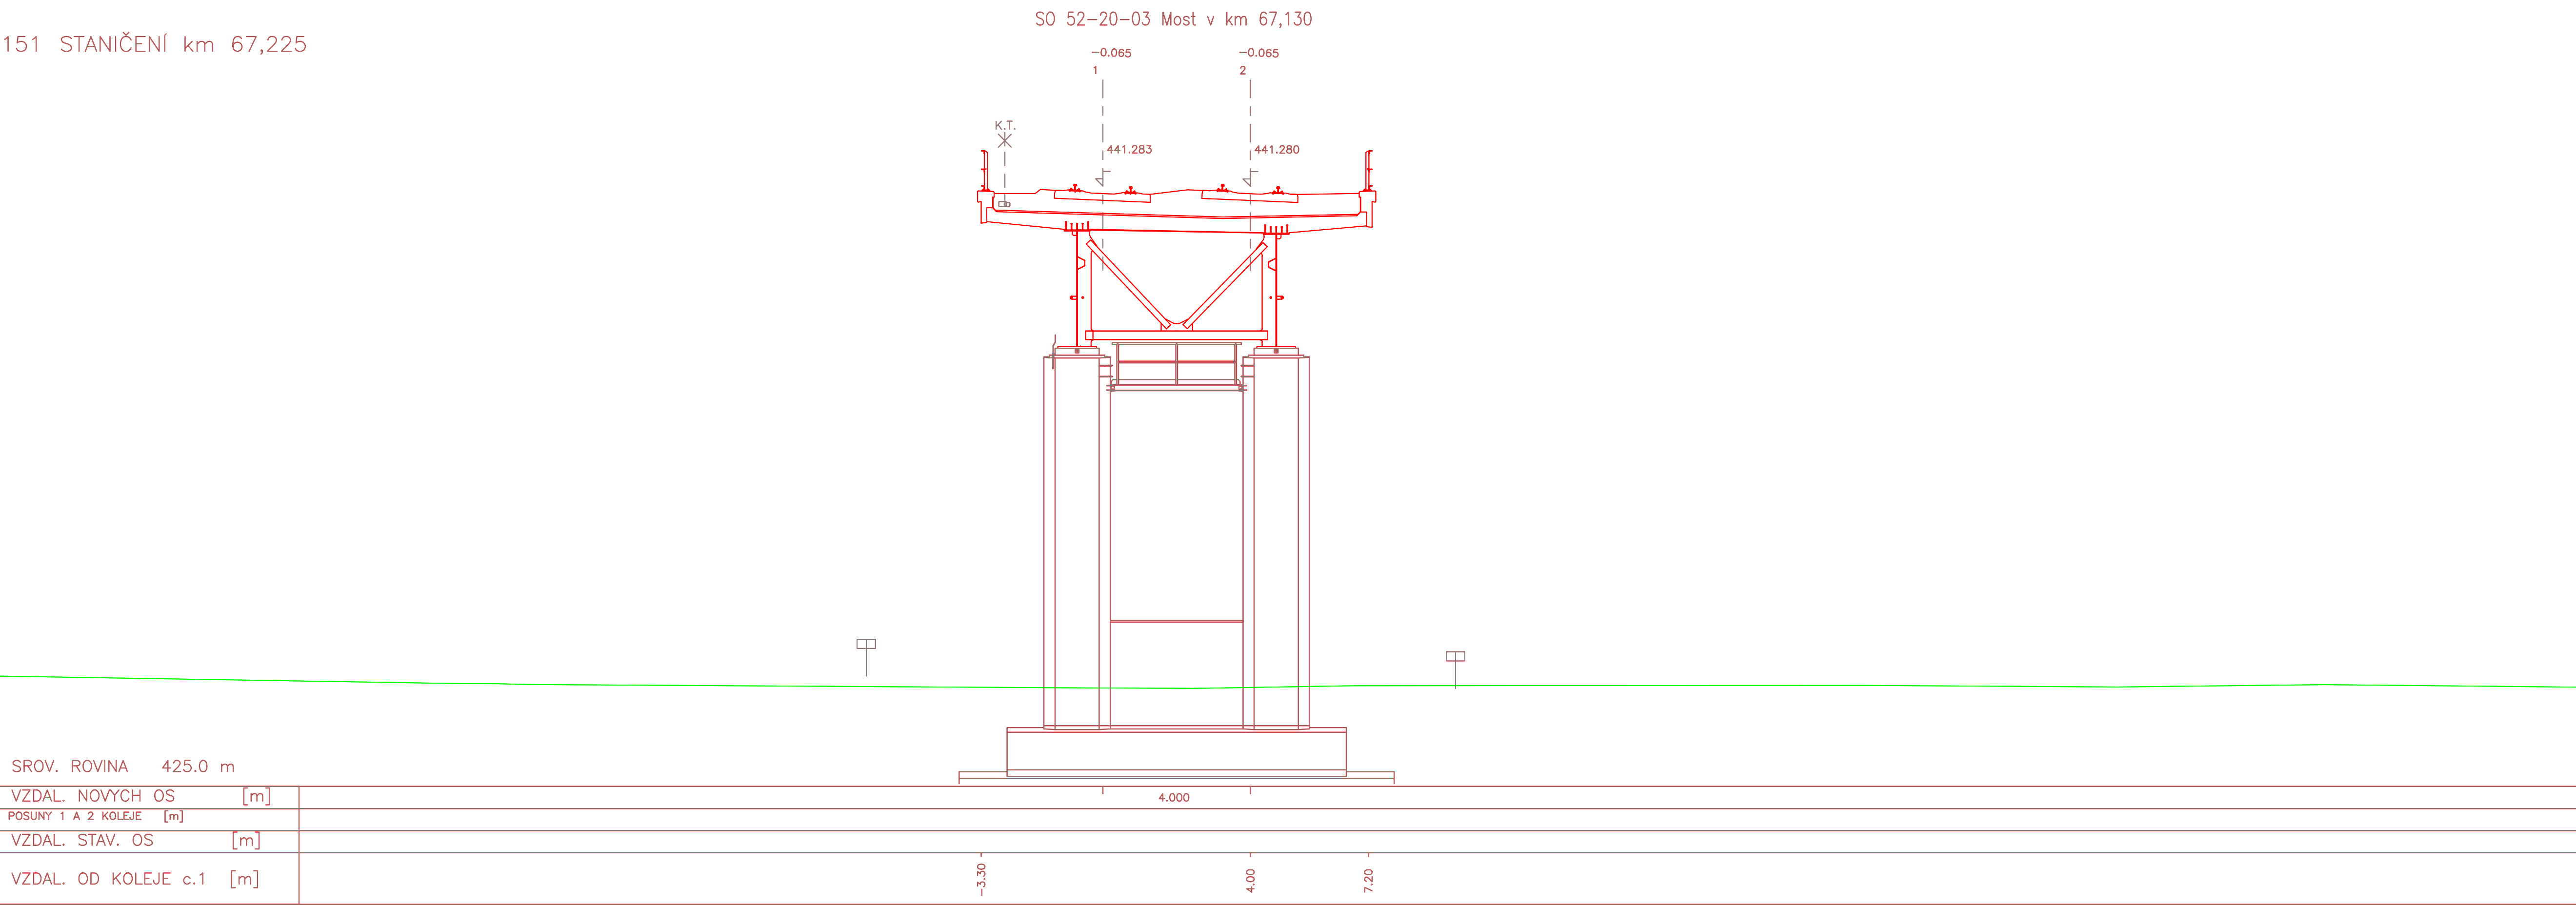


152 STANIČENÍ km 67,250

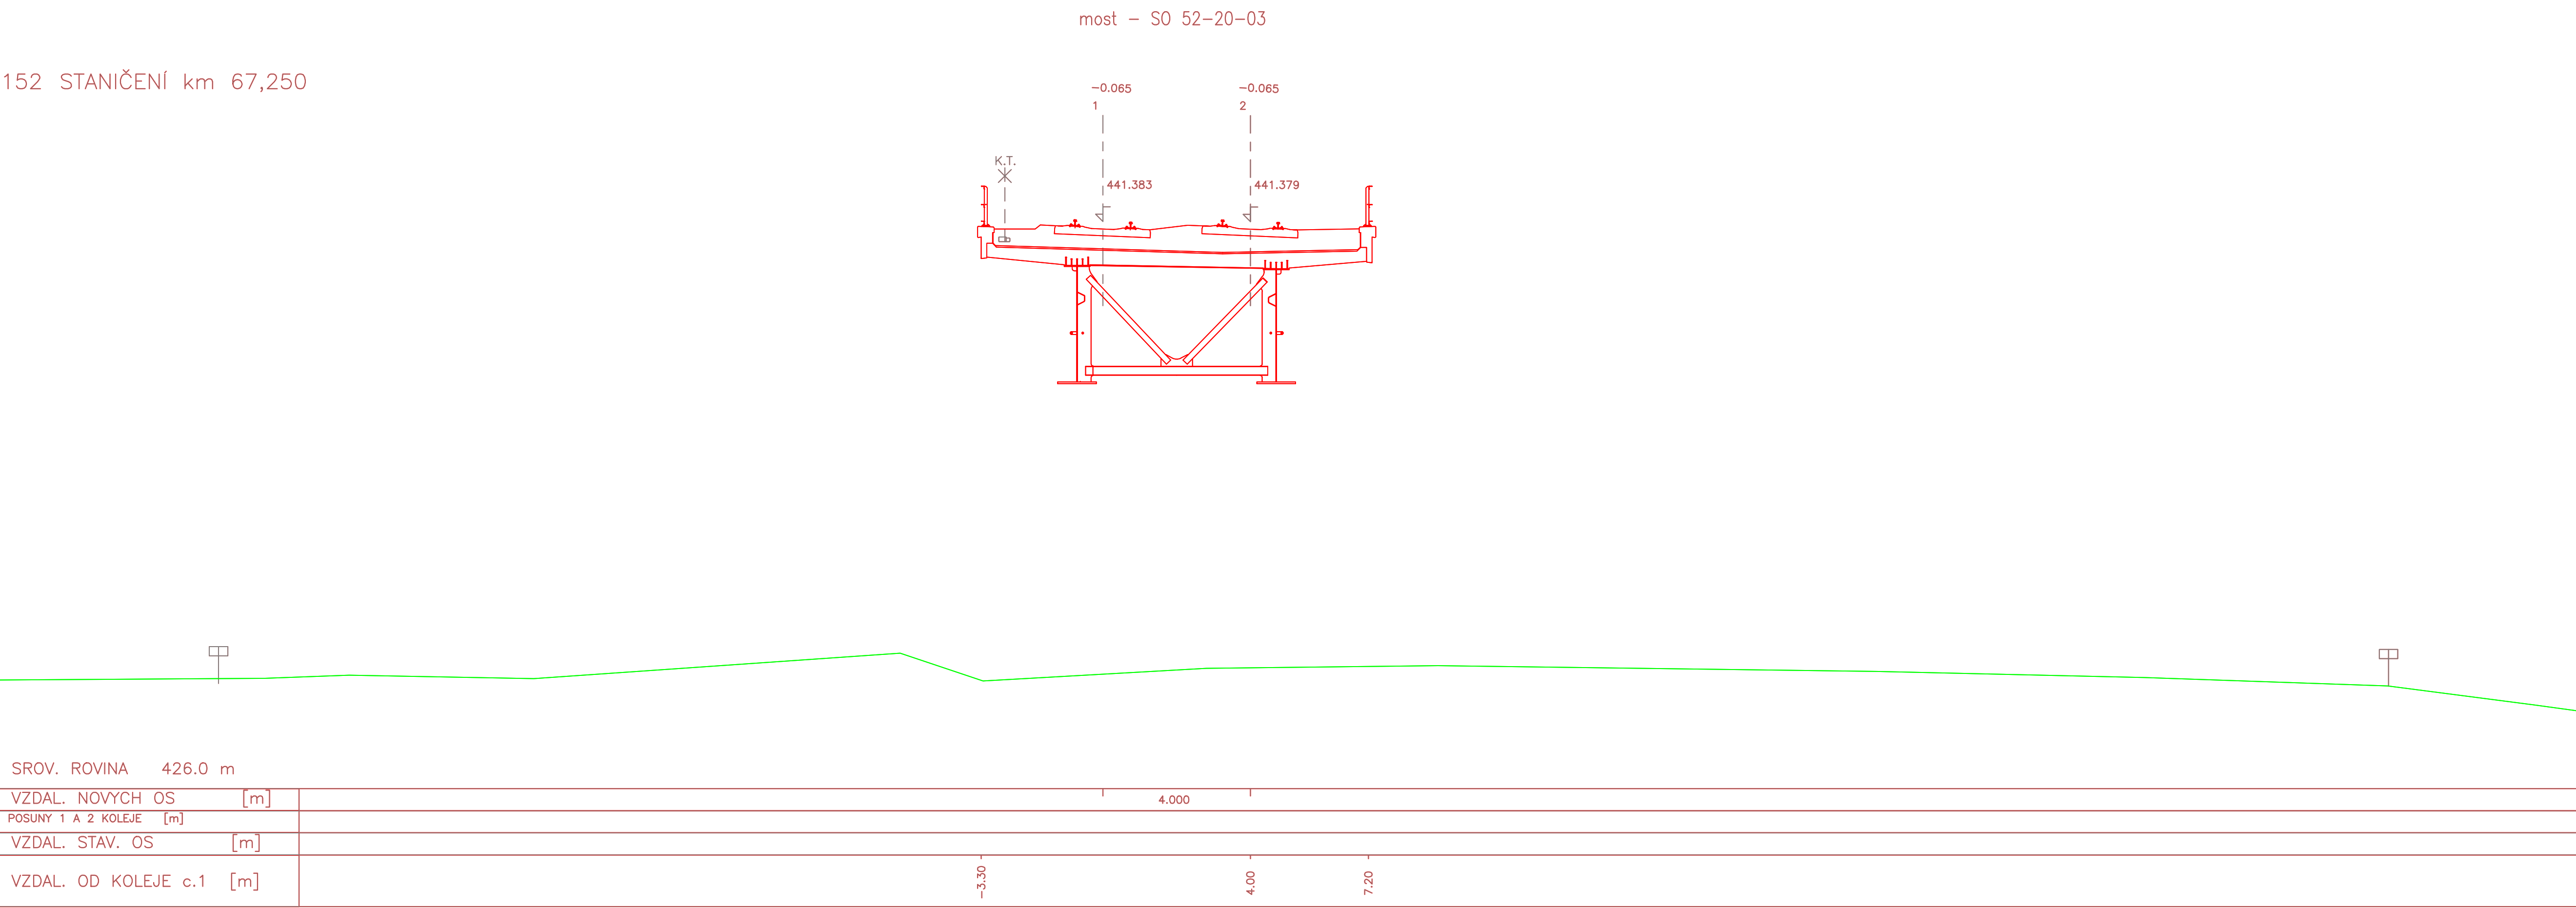

153 STANIČENÍ km 67,275

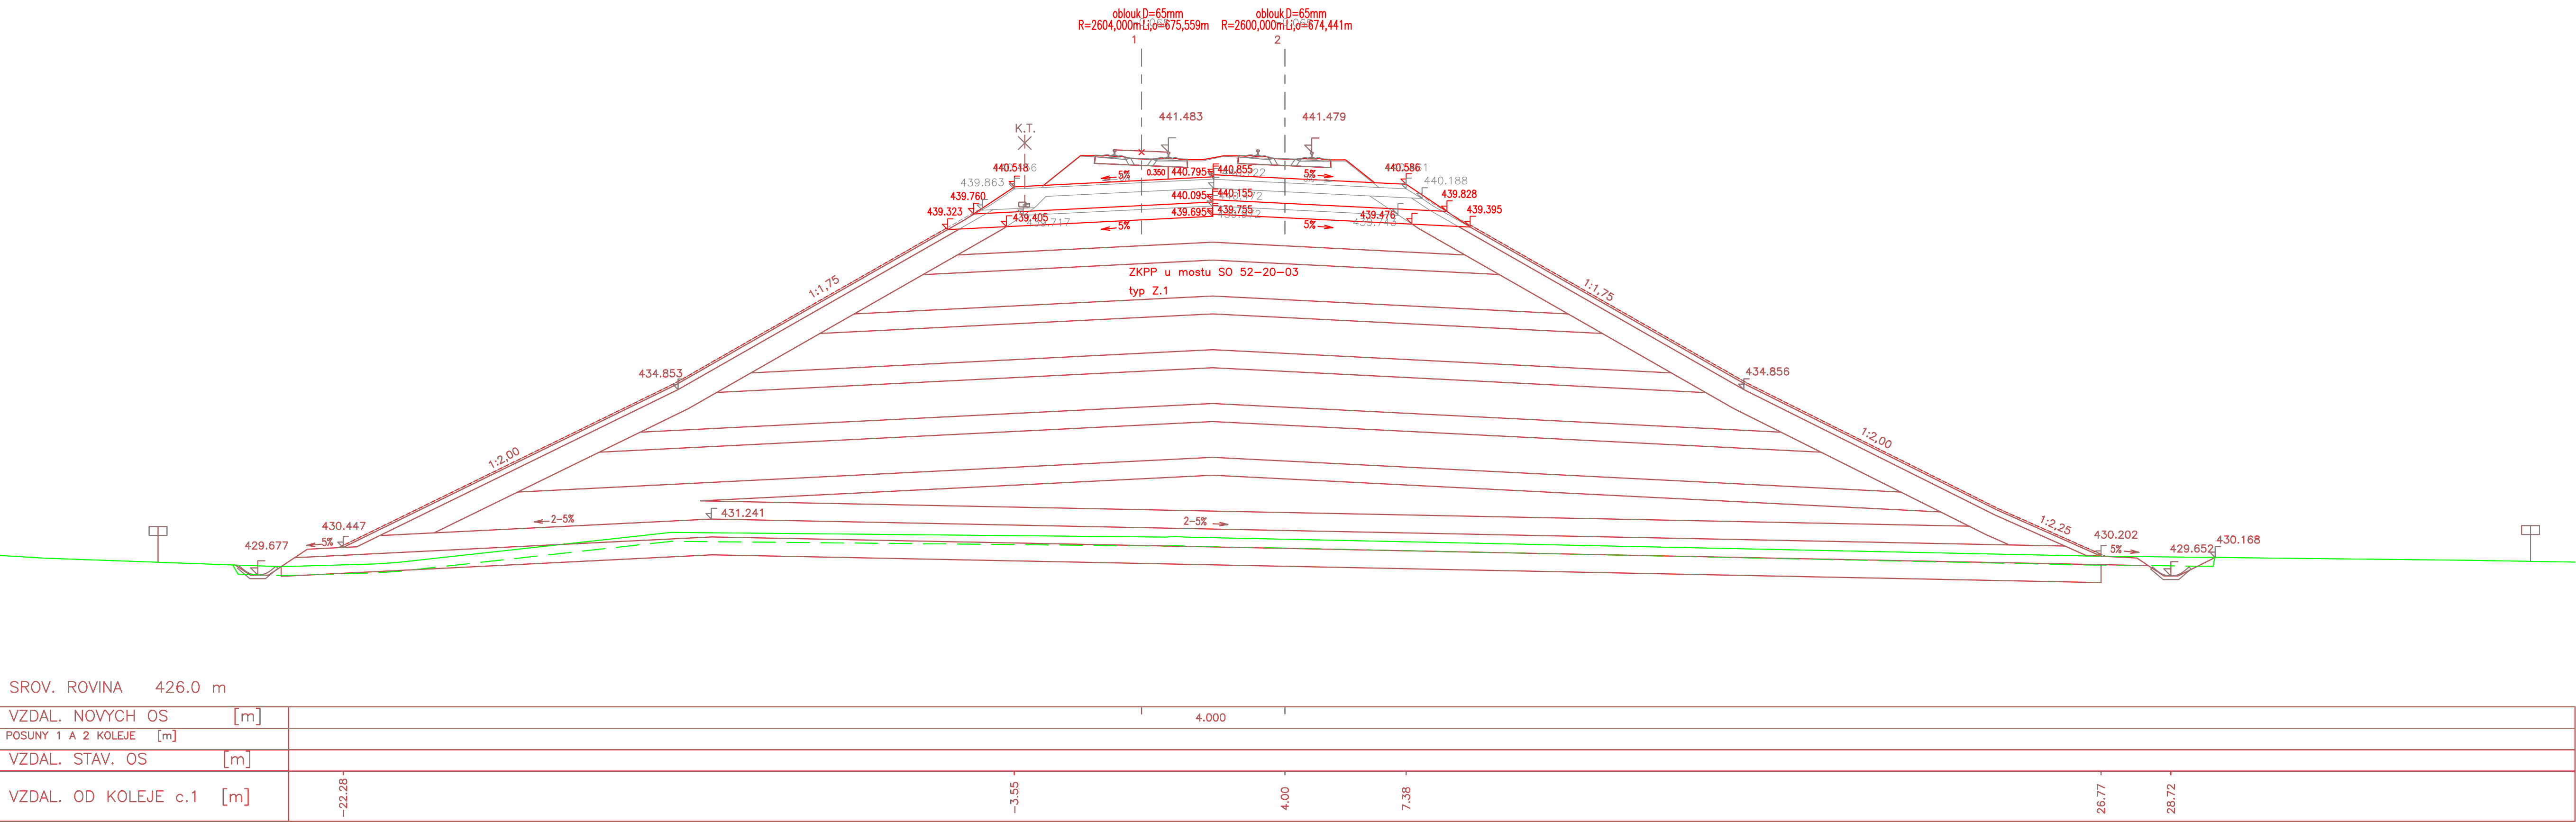

154 STANIČENÍ km 67,300

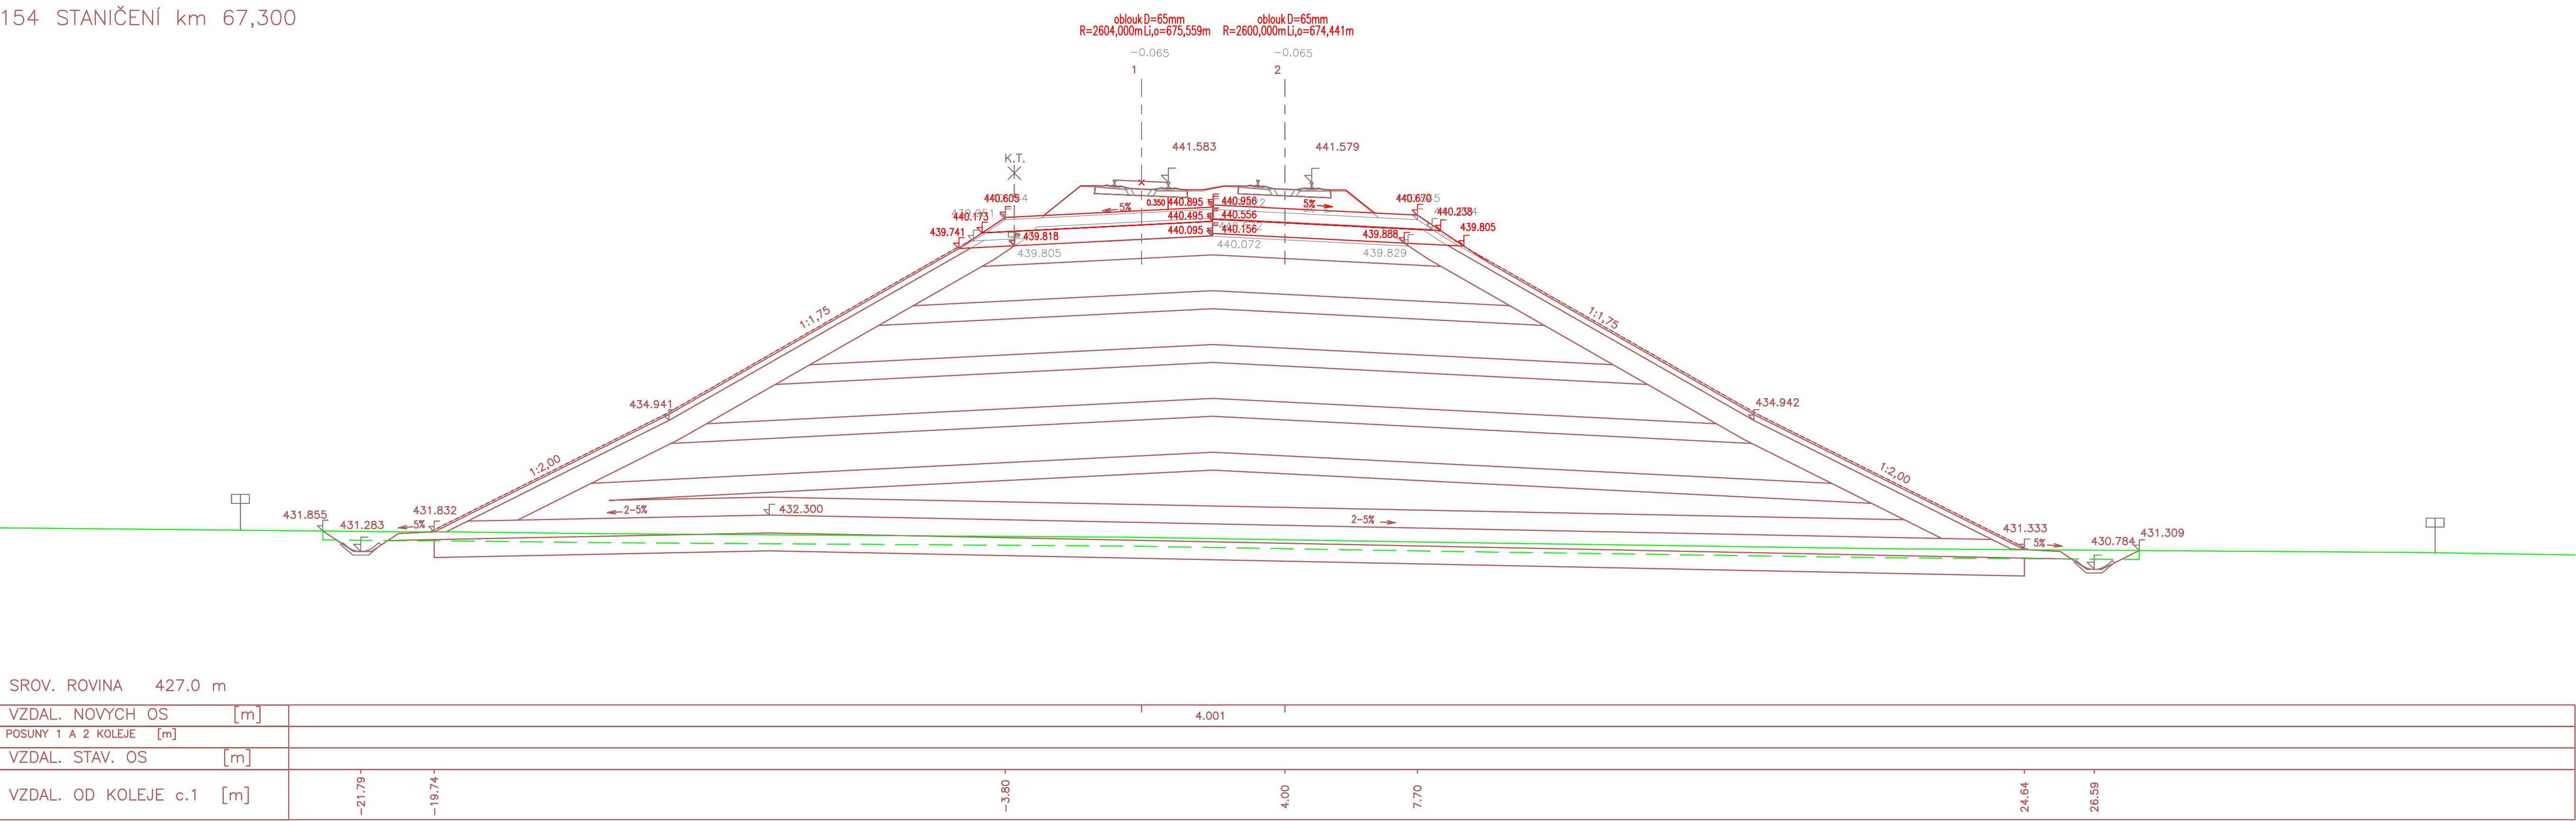

ZAPRACOVÁNÍ PŘIPOMÍNEK 08/2020

Souřadnicový systém S-JTSK
Výškový systém Bpv

Změna: Název změny: Datum: Provedl: Podpis:		Kontrola: Datum: Provedl: Podpis:	
SPRÁVA ŽELEZNIC Správa železnic, s.o. Opatovická 100/37 110 00 Praha 1 Správní území: 110 00 Praha 1		METROPROJEKT Praha a.s. Mělnická 100/37 110 00 Praha 1 Správní území: 110 00 Praha 1	
METROPROJEKT Praha a.s. Mělnická 100/37 110 00 Praha 1 generální ředitel: Ing. David Krása tel.: +420 296 154 105 www.metroprojekt.cz info@metroprojekt.cz		METROPROJEKT Mělnická 100/37 110 00 Praha 1	
Ing. Petr Zobal tel.: +420 296 154 247 Stavba: BGP		Modernizace trati Veselí n.L. – Tábor - II. část, úsek Veselí n.L. – Doubravka, trasa Soběslav - Doubravka, trasa SO 52-11-11 Soběslav-Doubr. 24. úsek, číselní systém SO 52-11-11 Soběslav-Doubr. 24. úsek, číselní systém	
Zpracovatel: Ing. Vladimír Pátek Výkres: Ing. Vladimír Pátek Kontrola: Ing. Robert Kučera Datum: 6/2020 Číslo: Y20/2049 Měřítko: 1:100 Číslo: 20		Název přílohy: PŘÍČNÉ ŘEZY km 67,225 - km 67,300 Číslo přílohy: 321	