




297 STANIČENÍ km 70,875

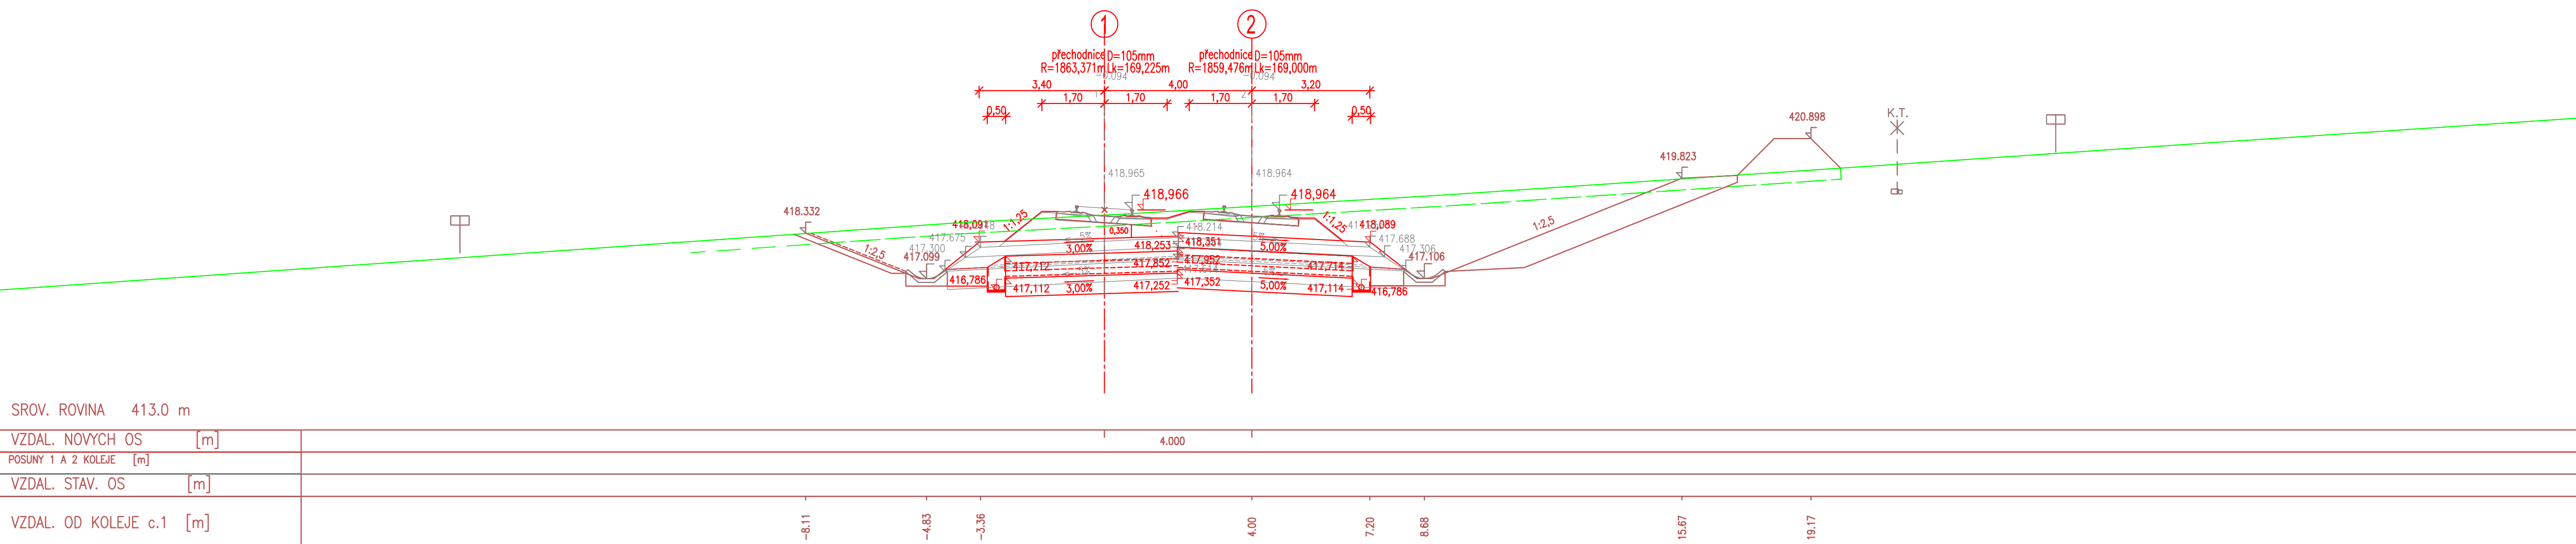


298 STANIČENÍ km 70,900

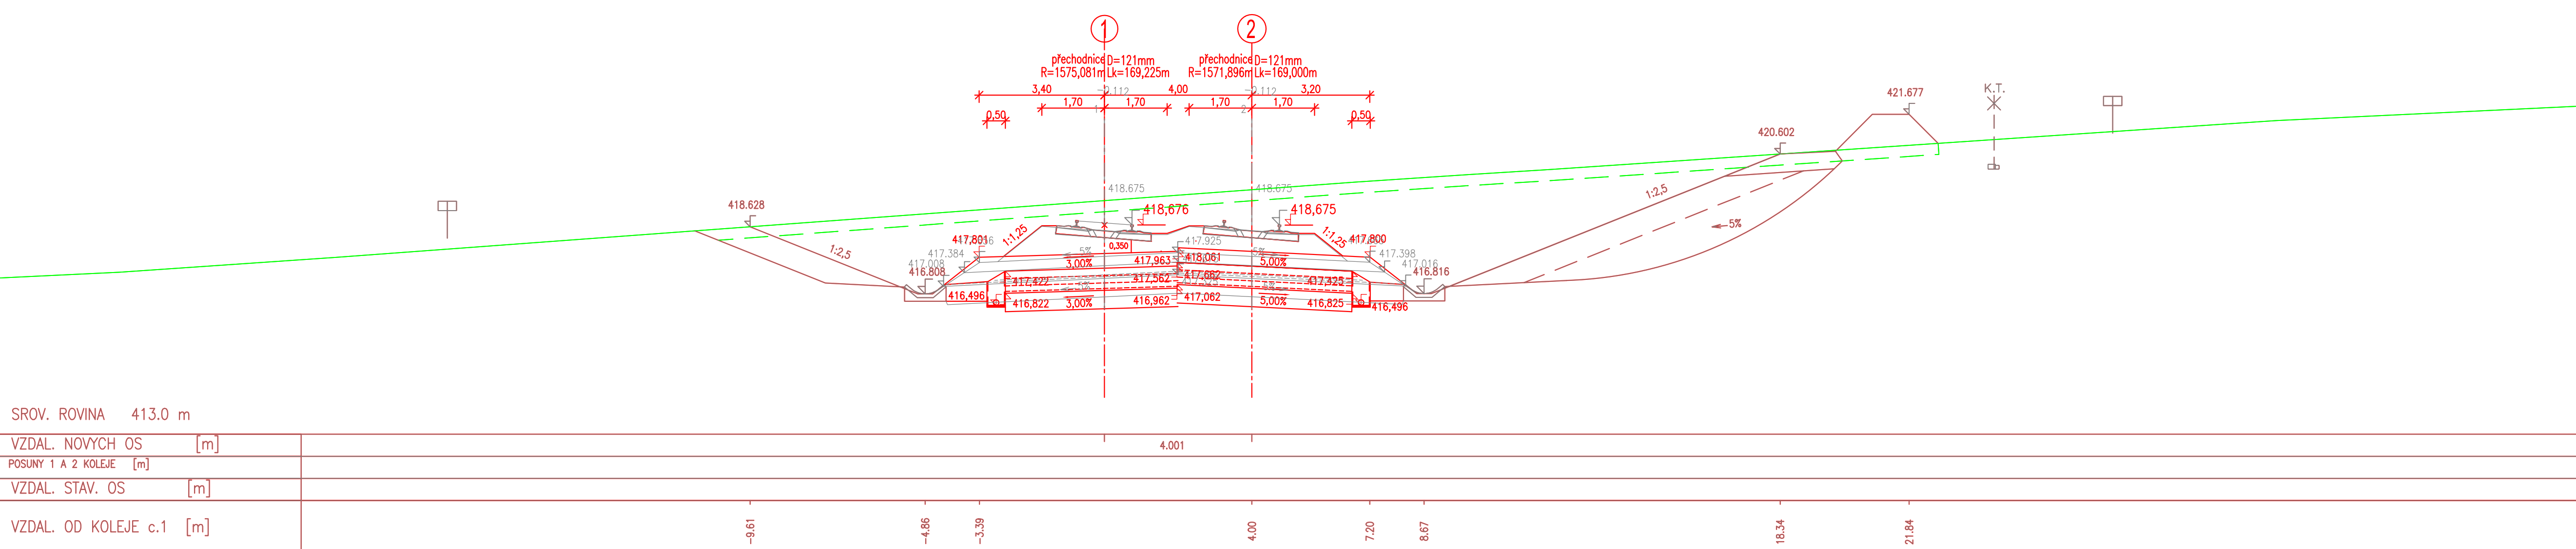


299 STANIČENÍ km 70,925

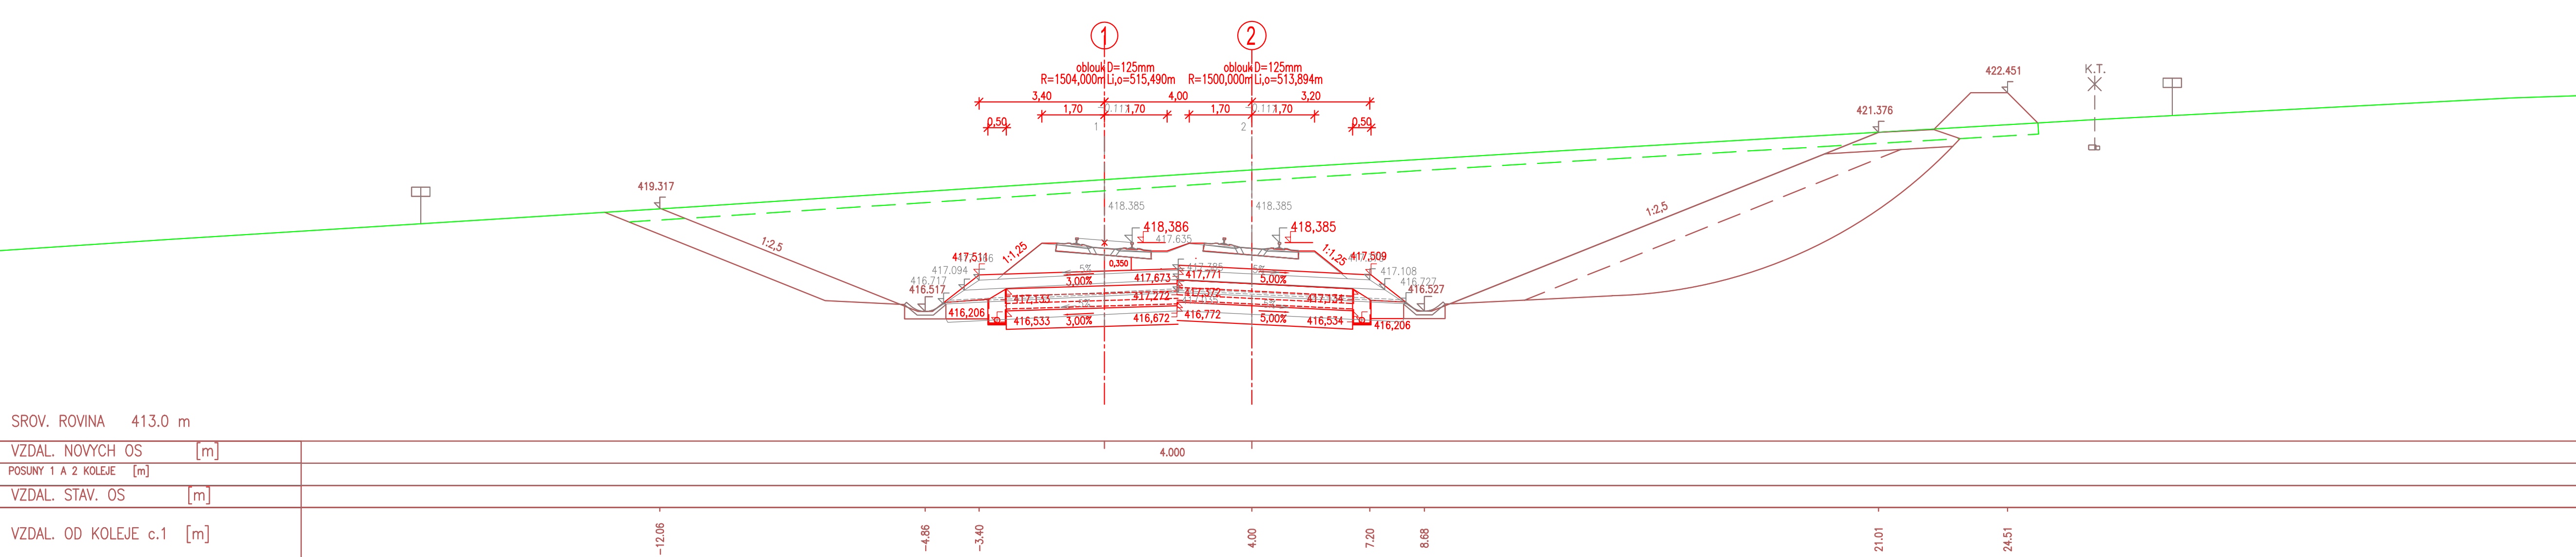


300 STANIČENÍ km 70,950

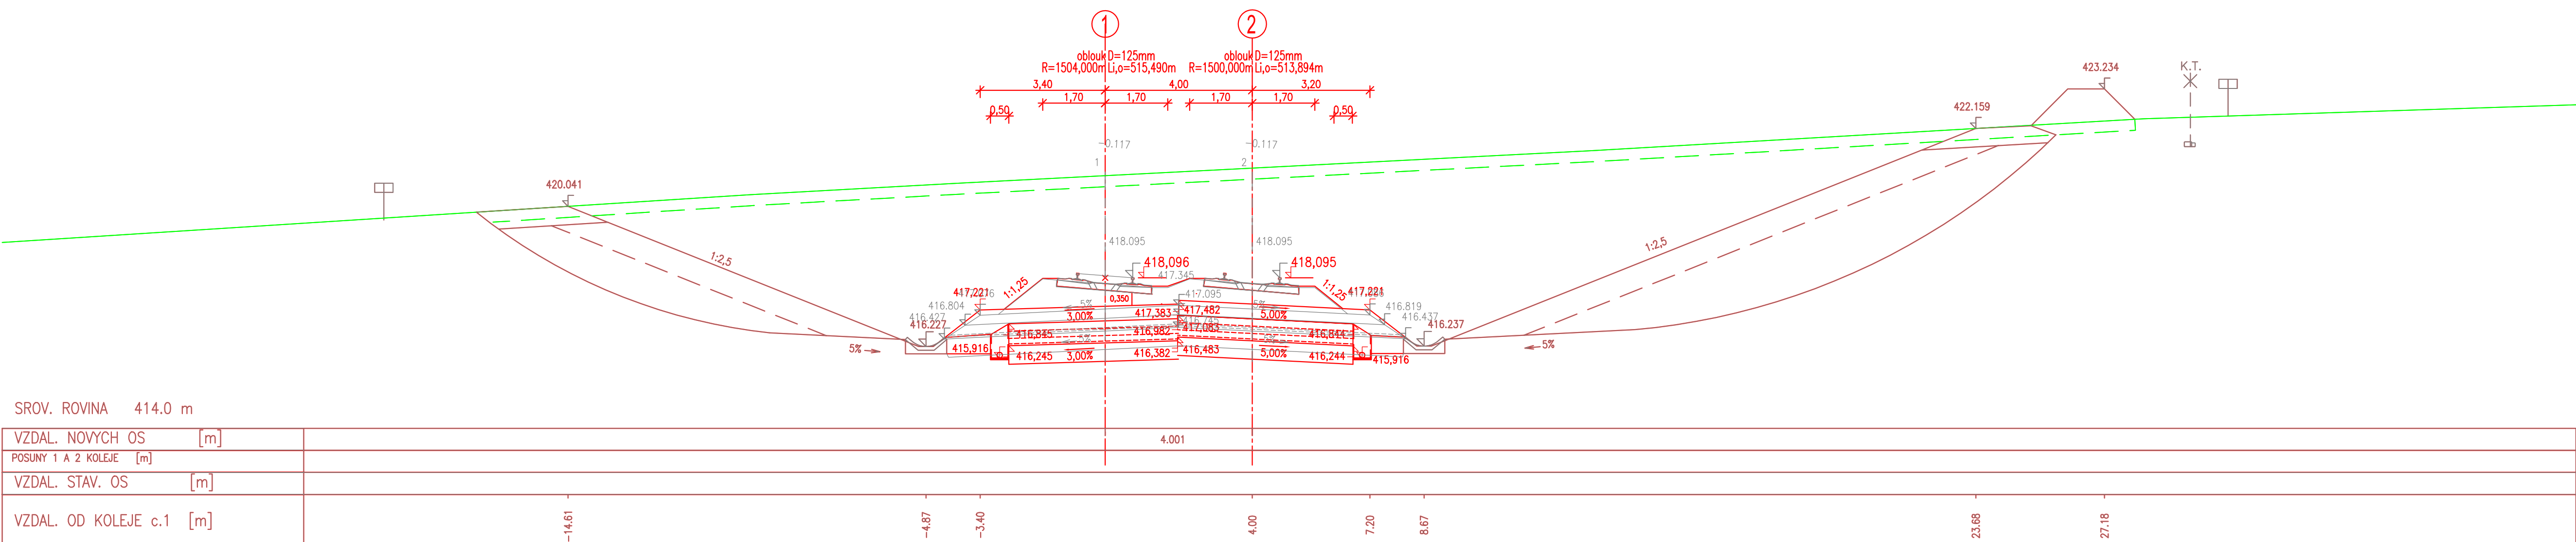

301 STANIČENÍ km 70,975

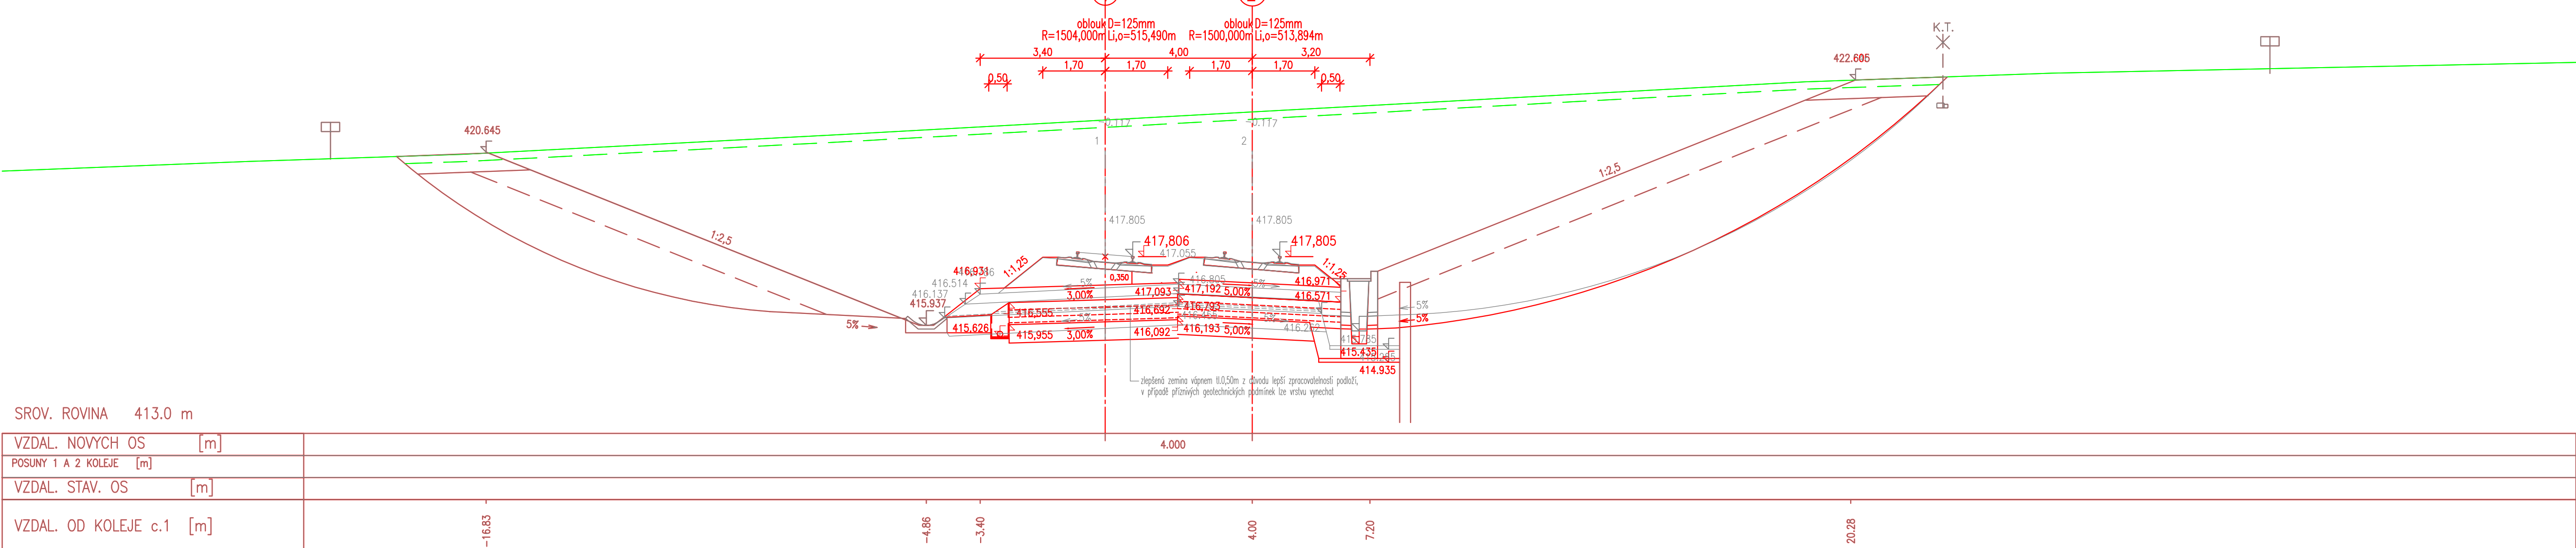


302 STANIČENÍ km 71,000

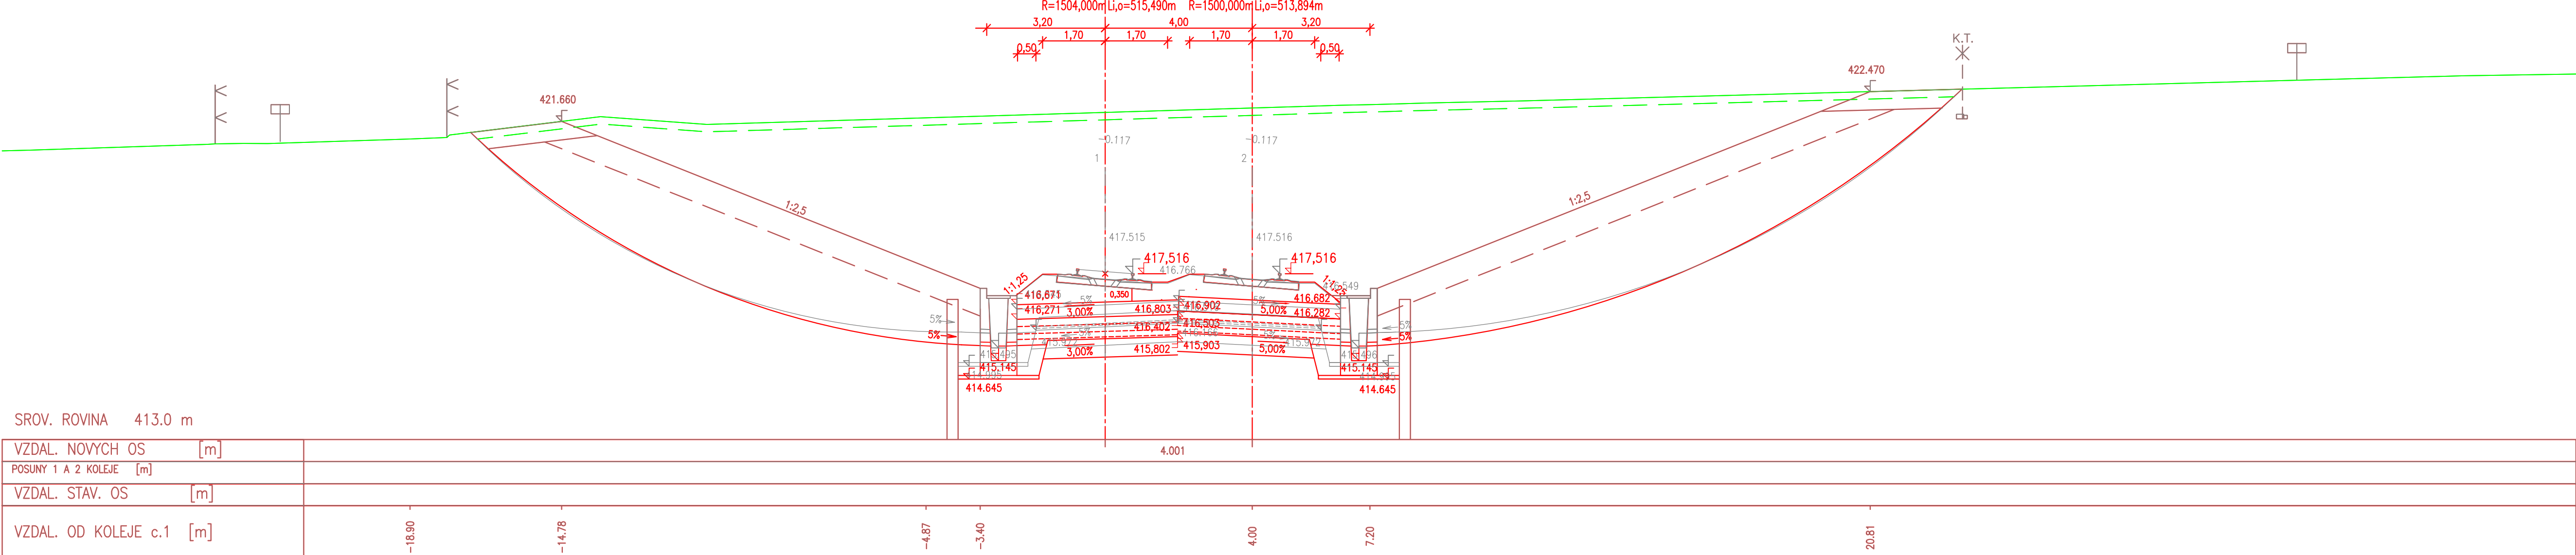

ZAPRACOVÁNÍ PŘIPOMÍNEK 08/2020

Souřadnicový systém S-JTSK
Výškový systém Bpv

Základní údaje	Datum:		Provozi:	Podpis:
