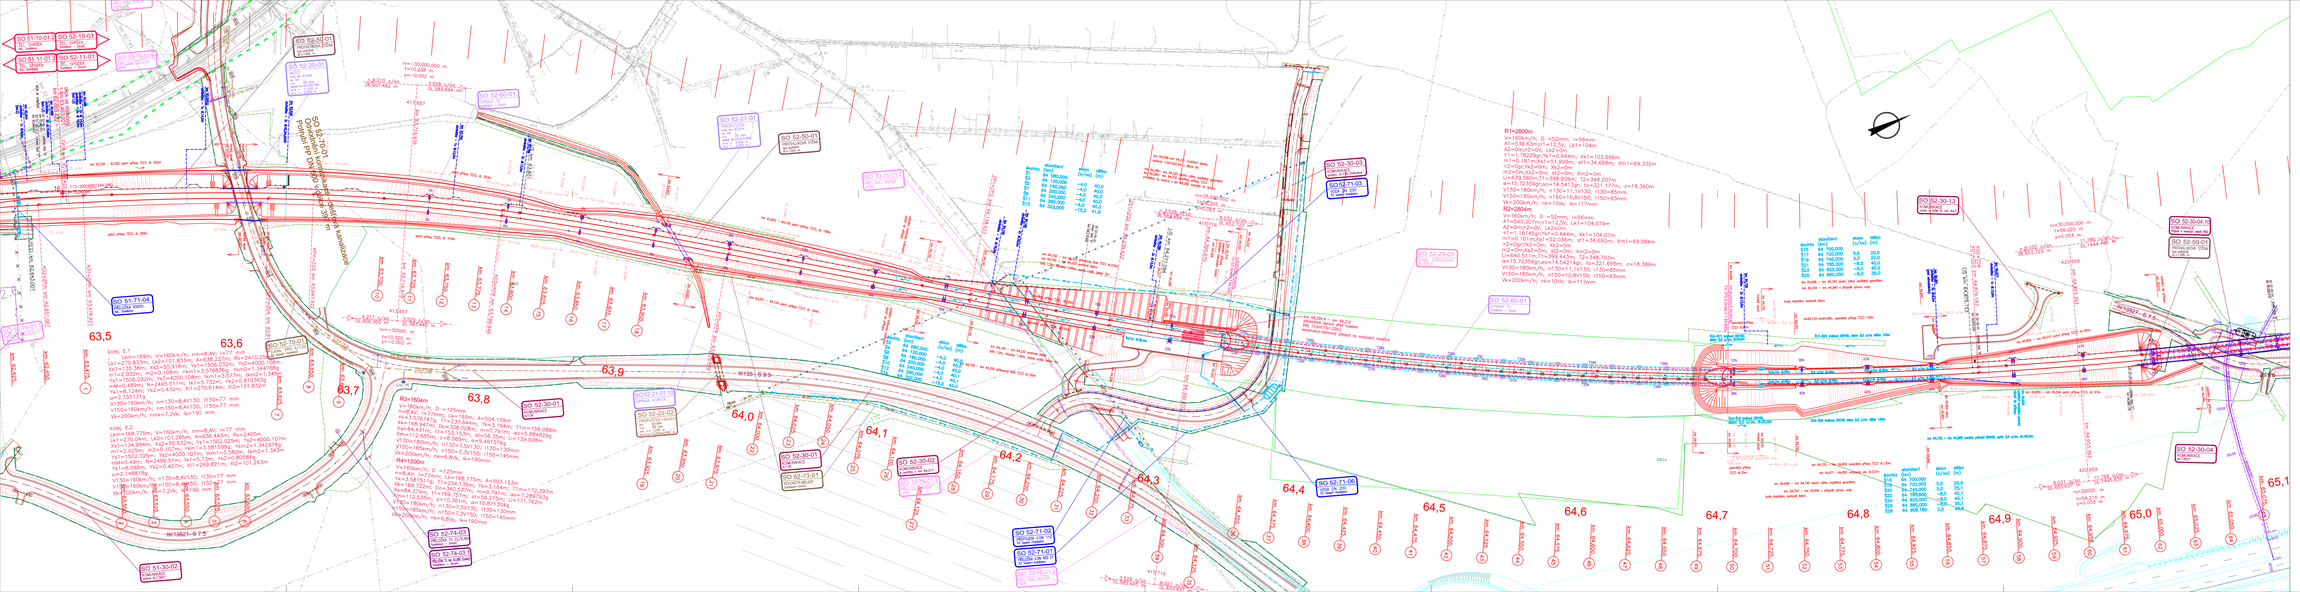
SO 51-10-01
SO 51-10-02
SO 51-11-01
SO 51-11-02
SO 52-30-01
SO 52-30-02
SO 52-30-03
SO 52-30-04
SO 52-50-01
SO 52-50-02
SO 52-60-01
SO 52-60-02
SO 52-74-03
SO 52-74-04
SO 51-71-04
SO 52-71-01
SO 52-71-02
SO 52-71-03
SO 52-71-04
SO 52-71-05
SO 52-71-06
SO 52-71-07
SO 52-71-08
SO 52-71-09
SO 52-71-10
SO 52-71-11
SO 52-71-12
SO 52-71-13
SO 52-71-14
SO 52-71-15
SO 52-71-16
SO 52-71-17
SO 52-71-18
SO 52-71-19
SO 52-71-20
SO