




309 STANIČENÍ km 71,175

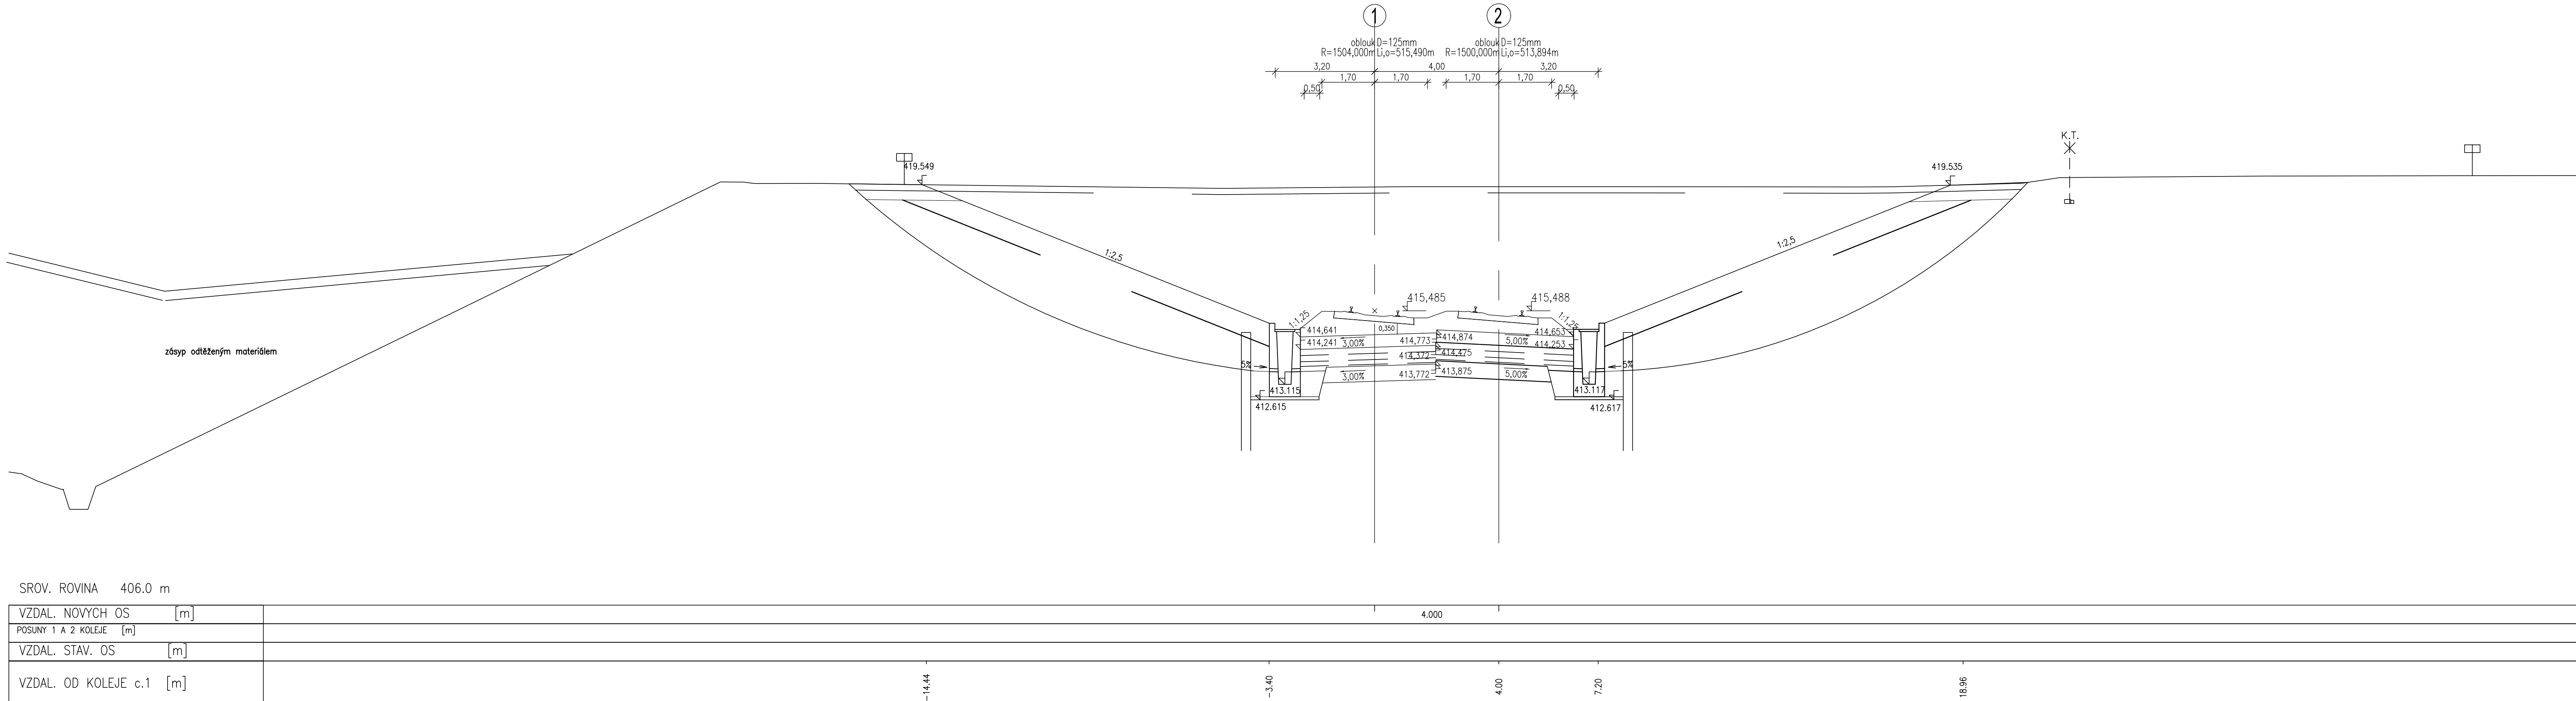


310 STANIČENÍ km 71,200

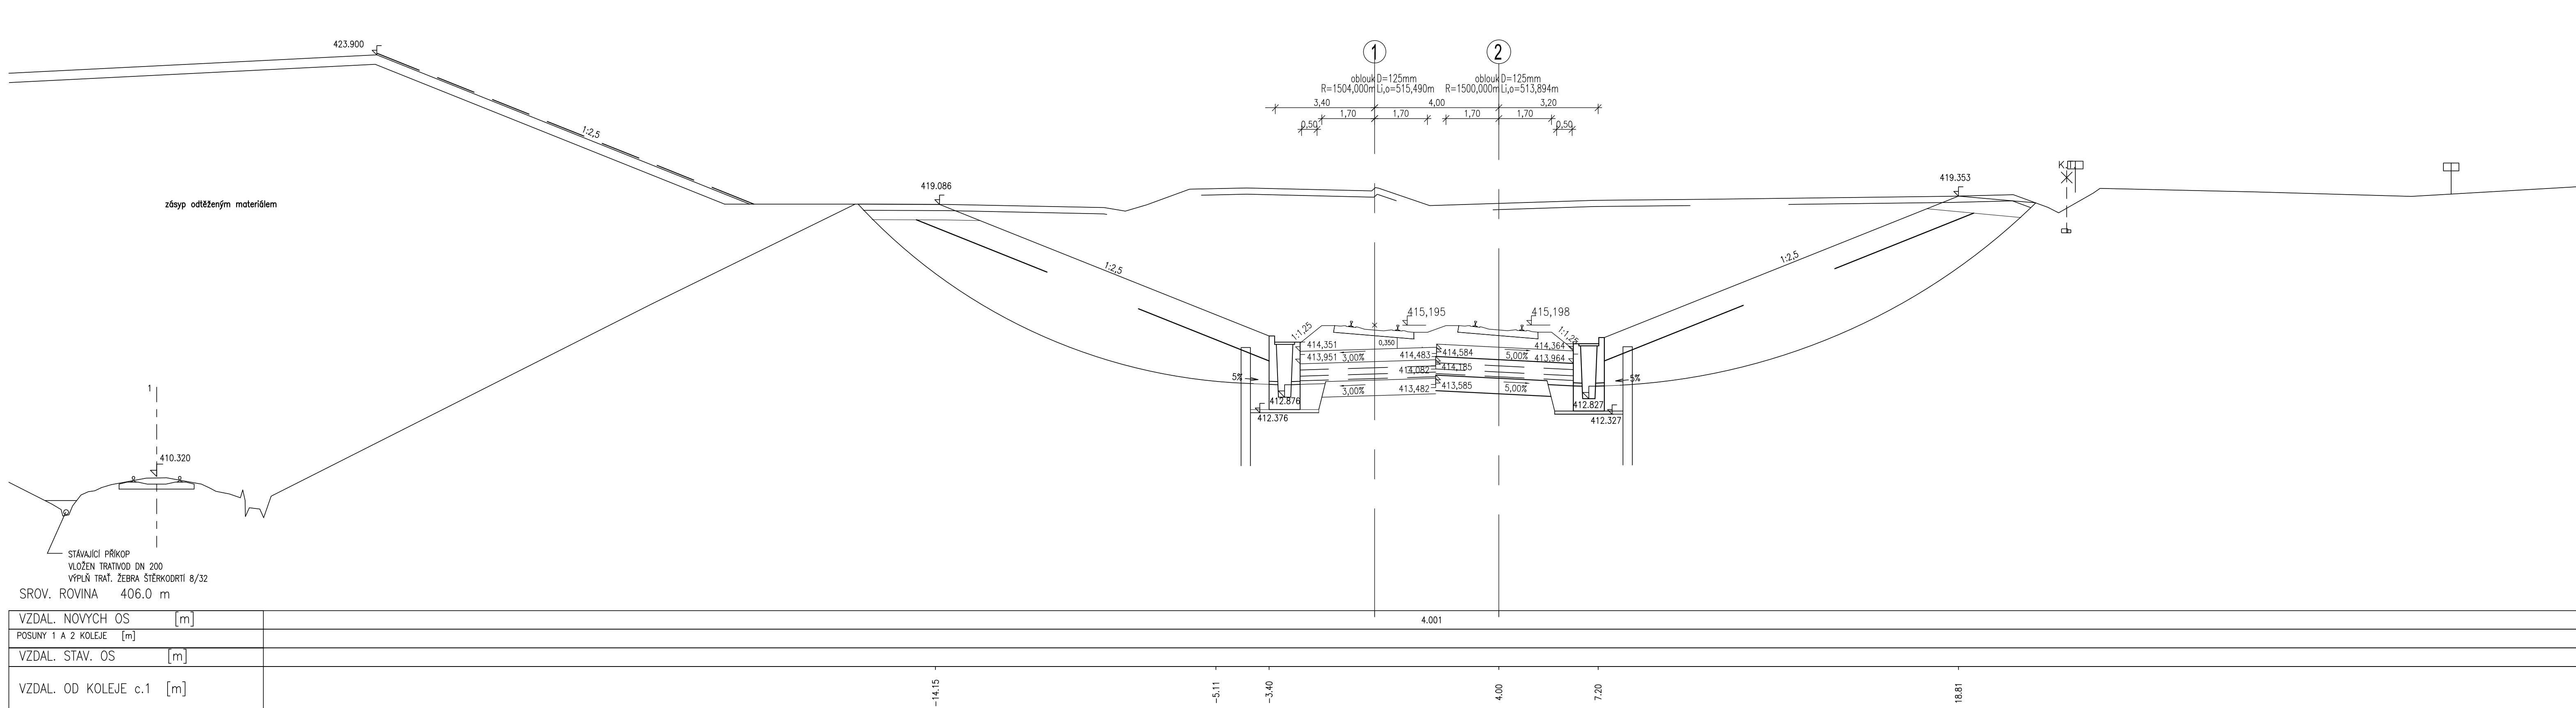

311 STANIČENÍ km 71,225


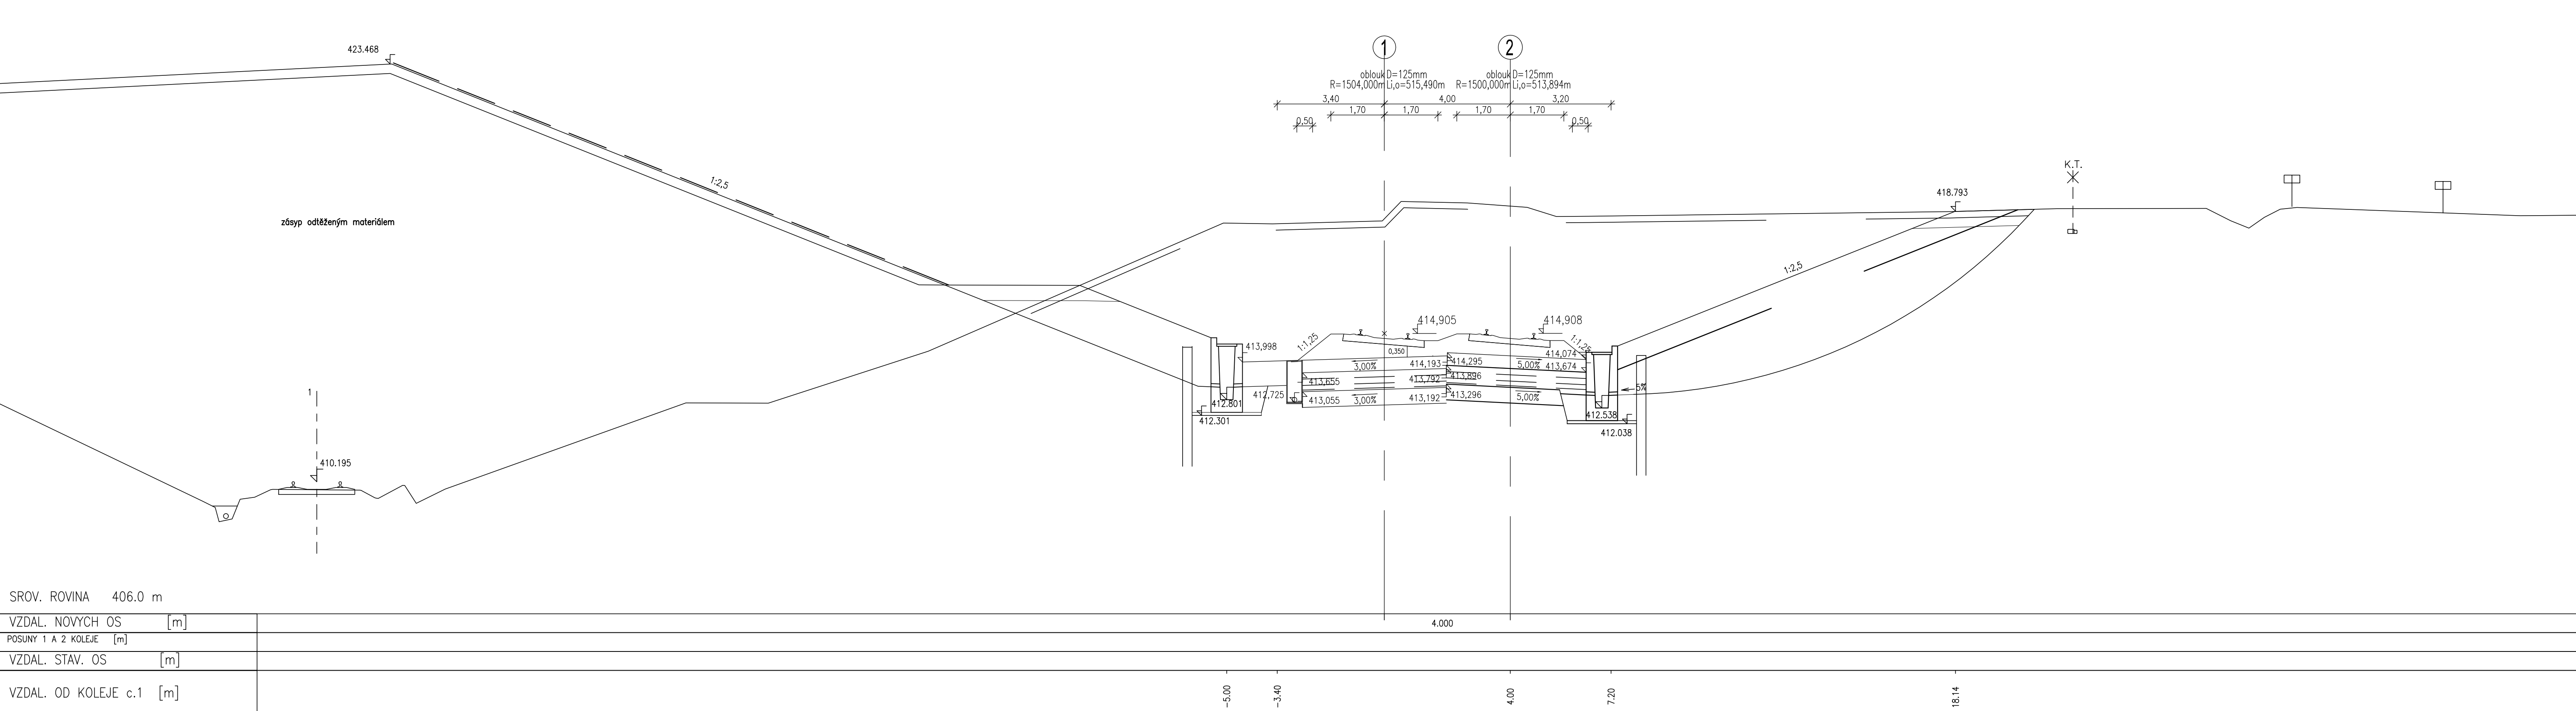


312 STANIČENÍ km 71,250

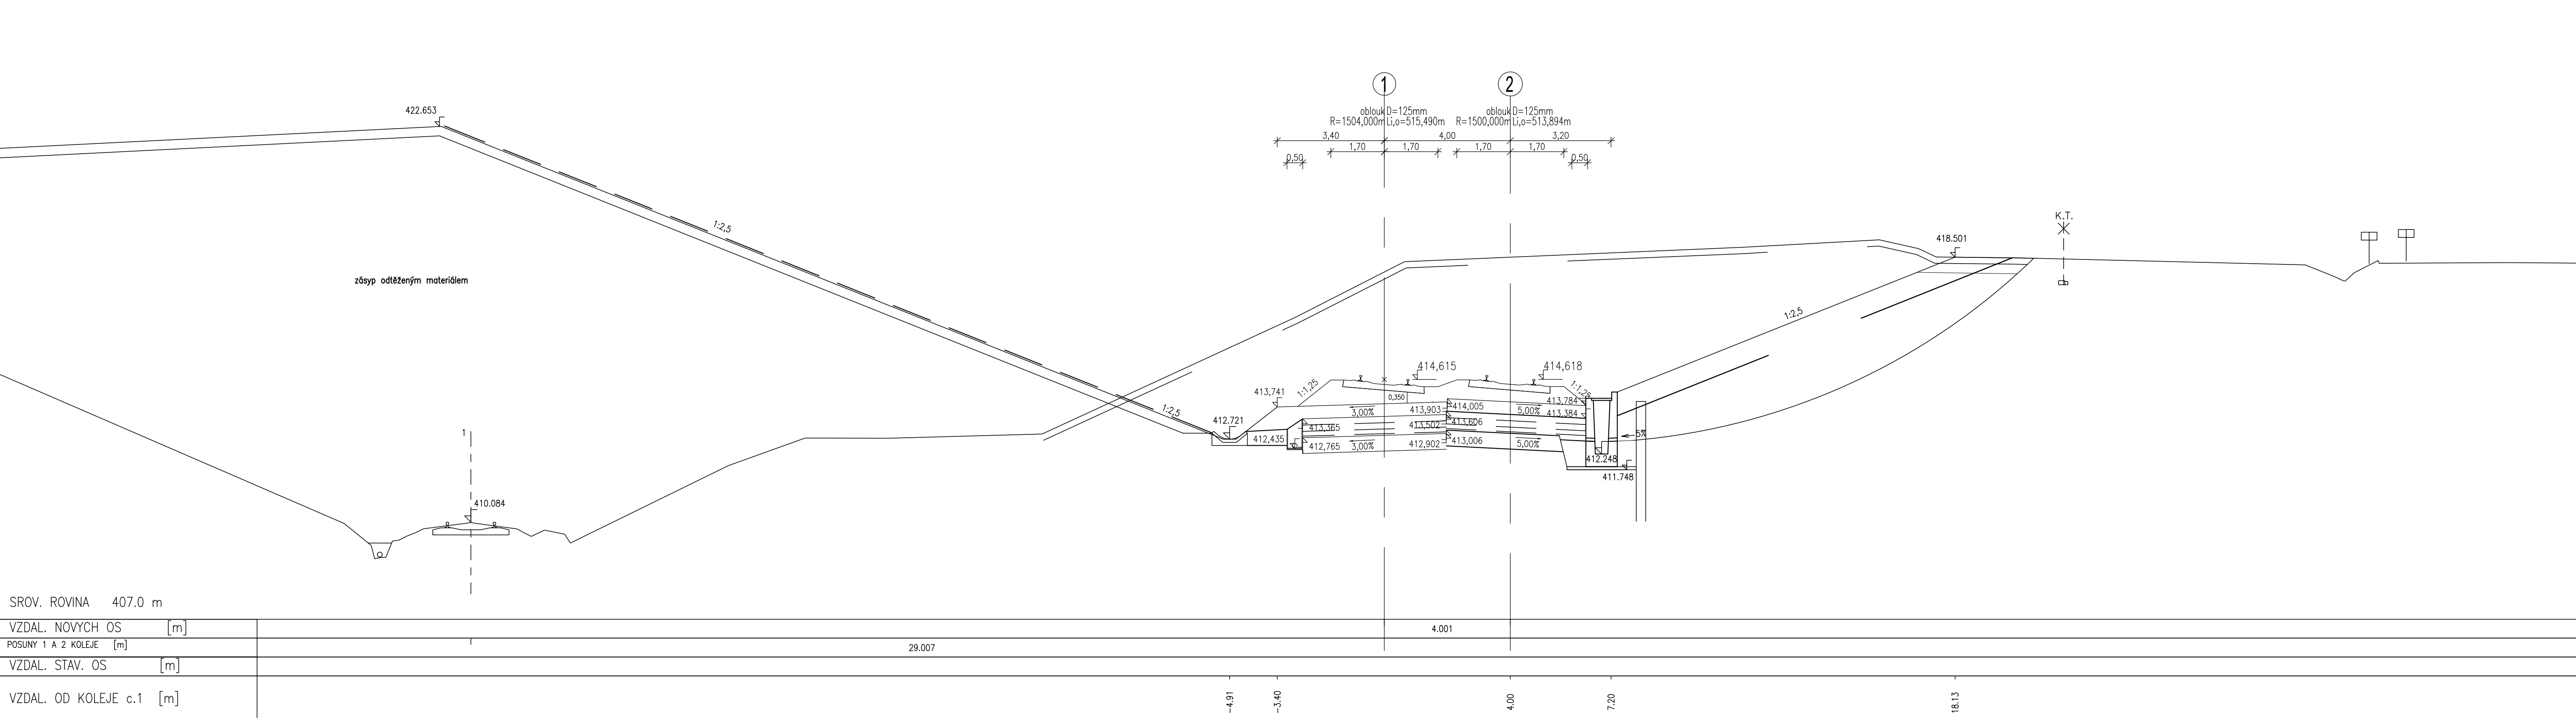

ZAPRACOVÁNÍ PŘIPOMÍNEK 08/2020

Výškový systém Bpv
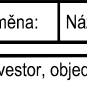 
<p>Podpis: Nový záměr</p>	<p>Podpis: Nový záměr</p>	<p>Podpis: Nový záměr</p>
 <p>SPRÁVA ŽELEZNIC</p>	<p>Správa železnic, s. r. o. Dlážděná 100/7, 110 00 Praha 1 IČ: 262 23 123 Správa železnic, s. r. o. Dlážděná 100/7 Sokolovská 180/27b, 180 00 Praha 8</p>	<p>ANTROPOLIST PRaha a.s. Mergalova 142/10b, 170 00 Praha 7 Alois Šmíd, tel.: 256 154 348</p>
<p>METROPROJEKT Praha a.s. Kotlářská 102/10b, 170 00 Praha 7 generální ředitel: Ing. David Krása tel.: +420 256 154 348 e-mail: metroproj@metroprojekt.cz info@metroprojekt.cz</p>	 <p>METROPROJEKT</p>	<p>ANTROPOLIST PRaha a.s.</p>
<p>Ing. Petr Zabol</p>	<p>Ing. Václav Štáhl</p>	<p>Ing. Vladimír Pátek</p>
<p>Ing. Petr Zabol</p>	<p>Ing. Václav Štáhl</p>	<p>Ing. Vladimír Pátek</p>
<p>Ing. Vladimír Pátek</p>	<p>Ing. Václav Štáhl</p>	<p>Ing. Vladimír Pátek</p>
<p>Ing. Vladimír Pátek</p>	<p>Ing. Václav Štáhl</p>	<p>Ing. Vladimír Pátek</p>
<p>Ing. Vladimír Pátek</p>	<p>Ing. Václav Štáhl</p>	<p>Ing. Vladimír Pátek</p>
<p>Ing. Vladimír Pátek</p>	<p>Ing. Václav Štáhl</p>	<p>Ing. Vladimír Pátek</p>