

 


ŽLAB HLUBOKÝ 1450 MM

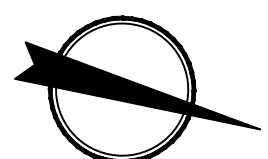

ŽLAB HLUBOKÝ 1450 MM

1700MM

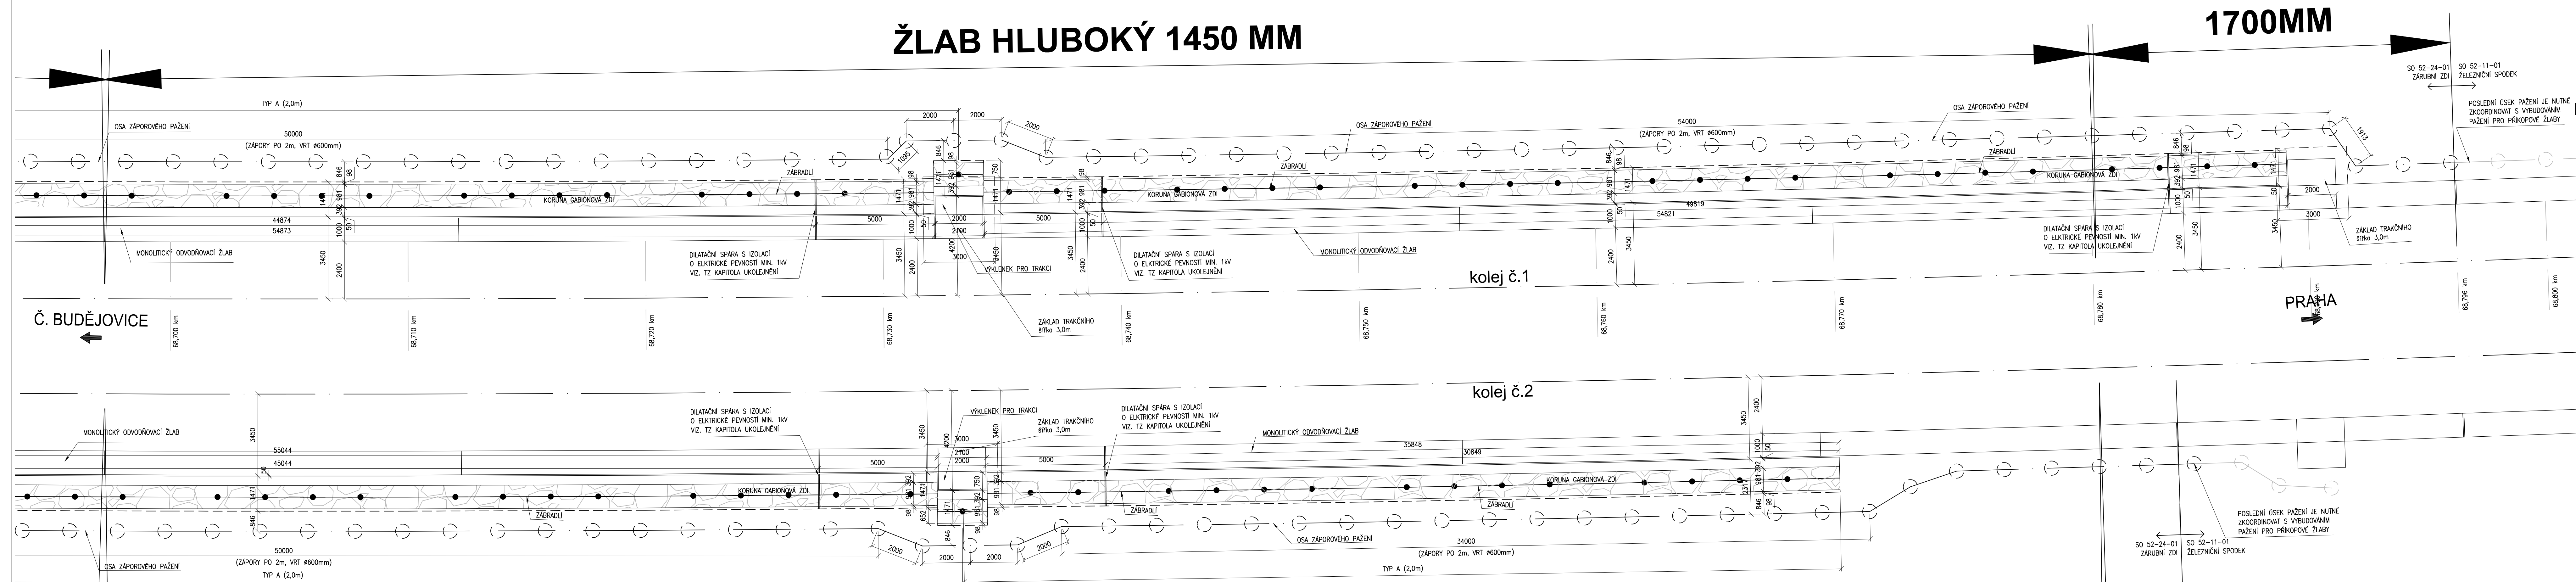

- POZNÁMKA:**
- VYKRESLENA SPODNÍ HRANA SPŘÍMNOHO KOŠE GABONU
 - GABON BUDE OSÁZEN ŽABRAZLÍM VIZ. VÝKRES ŽABRAZLÍ
 - KOTUNA GABONU BUDE OSÁZENA OCELOVOU TRUBKOU (ØR 152x5,0), DÉLKY 500M
 - PRO UKLONĚNÍ ŽABRAZLÍ VIZ. PRŮŘÍZ OVA VÝKRES ŽABRAZLÍ
 - VYSTAVBU NUTNÉ ZKOOTRNOVAT S VYSTAVBOU MONOLITICKÝCH PŘÍKOPOVÝCH ŽIDEK SO-52-11-01 ŽEL. SPODEK

ŽLAB HLUBOKÝ 1450 MM

1700MM



Výškový systém Bpv Souřadnicový systém S-JTSK			
Investor, objednatel		Stavba železnice, s.o. Dělnická 1902/7, 110 00 Praha 1	
Záměr, návrh		Kontaktní adresa: Správa železnic, s.o. Sborová správa železniční dopravy Sokolovská 1955/276, 190 00 Praha 9	
METROPROJEKT Praha a.s. Argentinská 162/156, 170 00 Praha 7 generální ředitel: Ing. David Krása tel: +420 296 154 155 www.metroprojekt.cz info@metroprojekt.cz		METROPROJEKT Praha a.s. Argentinská 162/156, 170 00 Praha 7 Ales Smrček, tel: +420 296 154 349	
Ing. Petr Zobal tel: +420 296 154 247 Stupeň: DSP+PDPS		Ing. Jaroslav Kopečný tel: +420 296 154 349 Stupeň: PDPS	
Zpracovatel úlohy: stř. S52 - stavební tel: +420 296 154 349 Vedoucí úlohy: Roman DUŠEK Opracování projektu: Ing. Jaroslav Kopečný		Název úlohy: STAVEBNÍ ČÁST INŽENÝRSKÉ OBJEKTY MOSTY, PROPUSTKY, ZDI ŽÁRUBNÍ ZDI SO 52-24-03 - ŽÁRUBNÍ ZDI V KM 68,56-68,79	
Bc. Jan Tausek Ing. Václav Křivánek Stupeň: PDPS Datum: 5/2020		PŮDORYS Číslo příj.: 003	
14 x A4		1:100	
20		7831	
05		01	
04		52	