


Legenda:

- Nově navrhované BTS
- Nové kopané kabelové trasy DOK
- Nově budované ZOK
- Nově zafukované trasy DOK do stávajících chrániček
- Nově budované napájecí přípojky NN v rámci samostatných SO

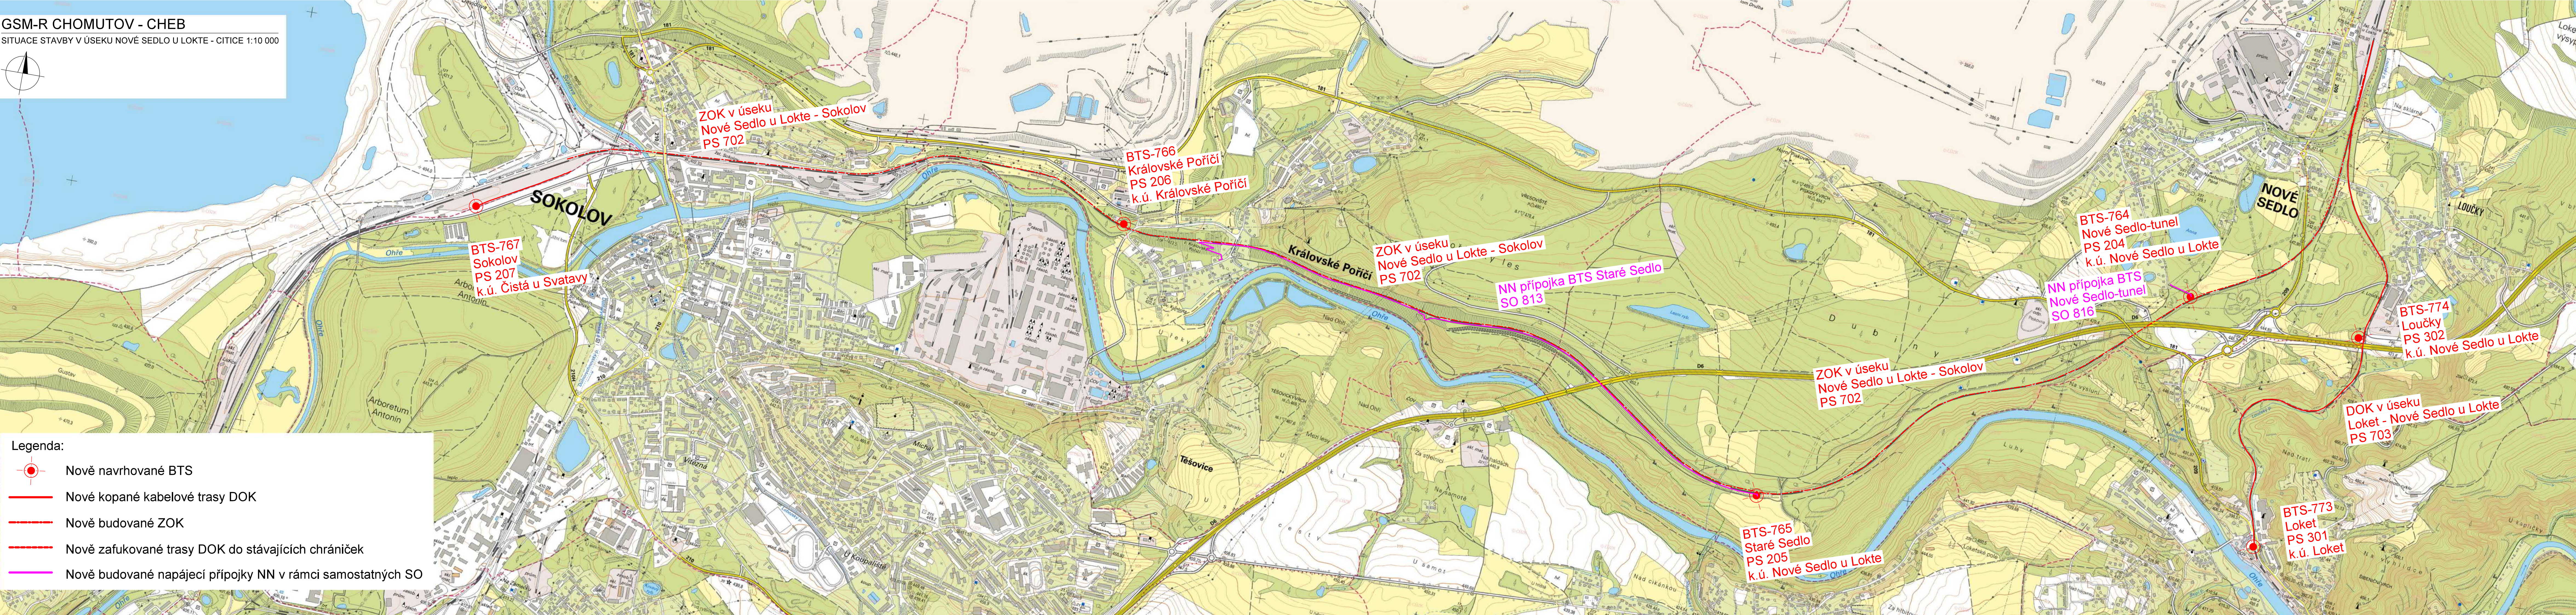

VÝŠKOVÝ SYSTÉM Bpv SOUŘADNICOVÝ SYSTÉM S-JTSK ±0,000 = xxx.xx m n. m.

Číslo změny:	Obsah změny:	Datum změny:
01	-	-
02	-	-
03	-	-

Investor: Správa železniční dopravní cesty, s.o.
Dlažďena 1003/7, 110 00 Praha 1
Stavební správa západ se sídlem v Praze
Sokolovská 278/1955, 190 00 Praha 9

Generální projektant: SUDOP PRAHA a.s.
Olišanská 1a, 130 80 Praha 3
tel.: +420 267 094 111
fax: +420 224 230 316
e-mail: praha@sudop.cz
Hlavní inženýr projektu: ING. OLDŘICH HORA
Garant profese: ING. OLDŘICH HORA

Středisko: ELEKTROTECHNIKY, TRAKCE, SDĚLOVACÍ A ZABEZPEČOVACÍ TECHNIKY
Vedoucí střediska: ING. MARTIN RAIBR
Odpovědný projektant SO, IO, PS: ING. ONDŘEJ KRUPÍČKA
Vypracoval: ING. ONDŘEJ KRUPÍČKA
Kontroloval: ING. OLDŘICH HORA

Název akce:	Číslo smlouvy:
GSM-R CHOMUTOV - CHEB	17 035 208
Část:	Projektový stupeň:
SITUACE STAVBY CELKOVÁ SITUACE STAVBY 1 : 10 000	DUR
Název přílohy:	Datum:
SITUACE STAVBY V ÚSEKU - NOVÉ SEDLO U LOKTE - CITICE	09/2018
Měřítko:	Číslo části:
1 : 10 000	C.1.2
Název přílohy:	Počet formátů:
	7x A4
	Číslo přílohy:
	6