


GSM-R CHOMUTOV - CHEB
ŽST KARLOVY VARY HL. N., SITUACE 1:1000

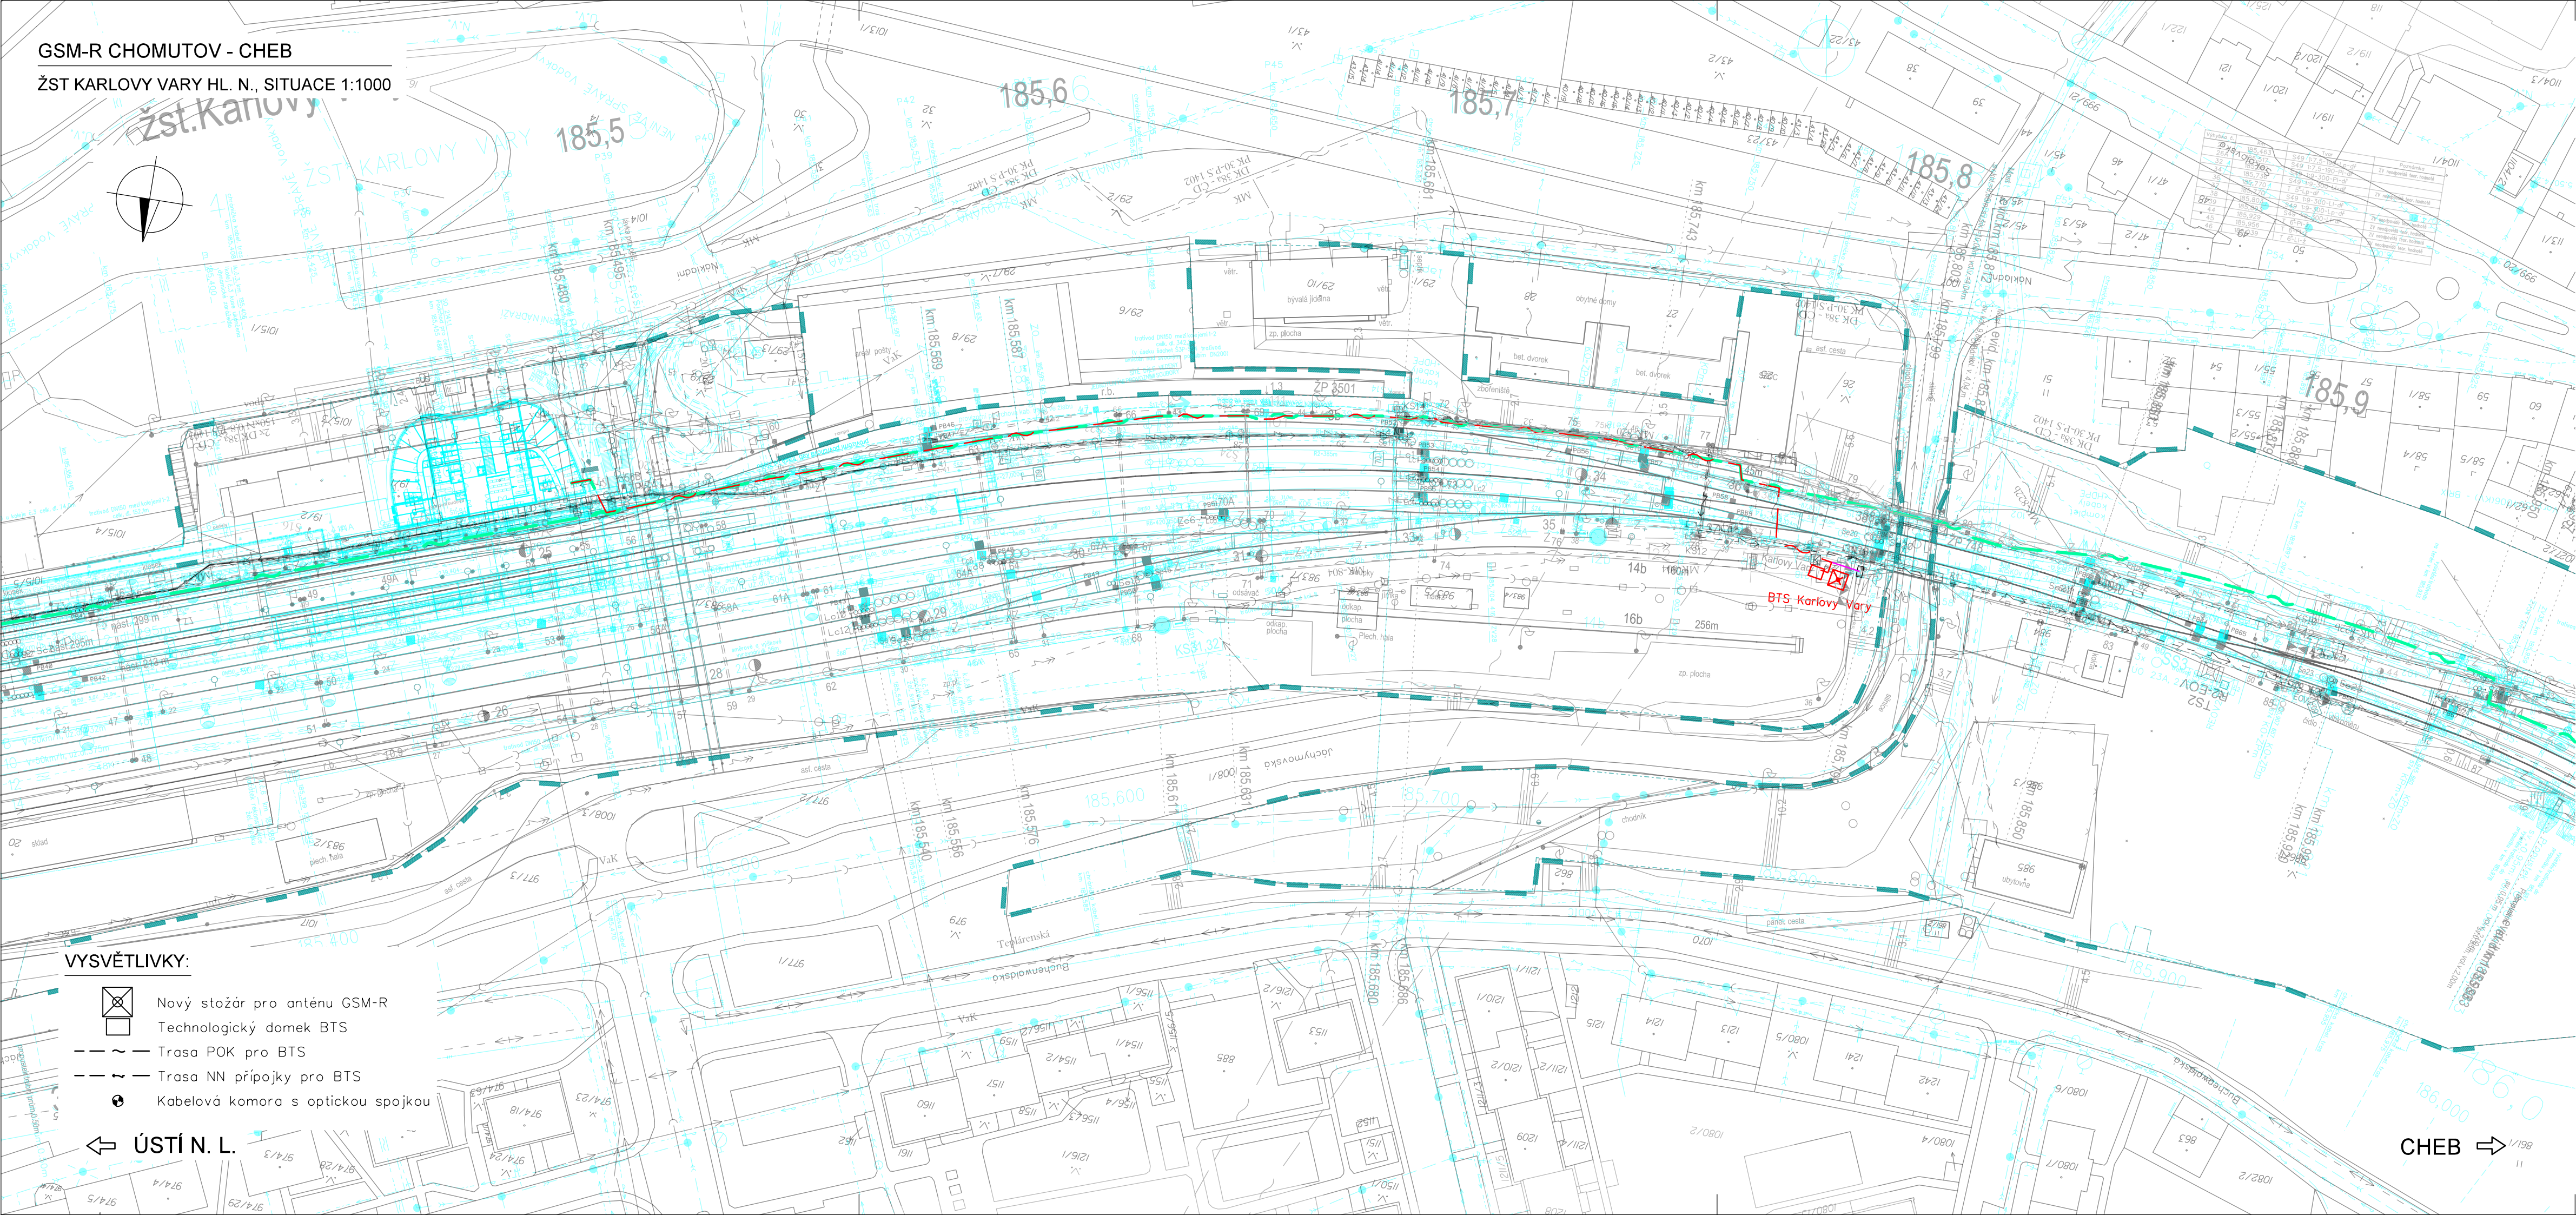

- VYSVĚTLIVKY:**
- Nový stožár pro anténu GSM-R
 - Technologický domek BTS
 - Trasa POK pro BTS
 - Trasa NN přípojky pro BTS
 - Kabelová komora s optickou spojkou

ÚSTÍ N. L.

CHEB

VÝŠKOVÝ SYSTÉM Bpv SOUŘADNICOVÝ SYSTÉM S-JTSK ±0,000 = xxx,xx m n. m.

Číslo změny:	Obsah změny:	Datum změny:
01	-	-
02	-	-
03	-	-


Investor:



Správa železniční dopravní cesty, s.o.
Dlážděná 1003/7, 110 00 Praha 1

Stavební správa západ se sídlem v Praze
Sokolovská 278/1955, 190 00 Praha 9

Generální projektant:



SUDOP PRAHA a.s.
Olšanská 1a, 130 80 Praha 3
tel.: +420 267 094 111
fax: +420 224 230 316
e-mail: praha@sudop.cz

Hlavní inženýr projektu:
ING. OLDŘICH HORA

Garant profese:
ING. OLDŘICH HORA

Středisko:
ELEKTROTECHNIKY, TRAKCE, SDĚLOVACÍ A ZABEZPEČOVACÍ TECHNIKY

Vedoucí střediska: ING. MARTIN RAIBR	Odpovědný projektant SO, IO, PS: ING. ONDŘEJ KRUPÍČKA	Vypracoval: ING. ONDŘEJ KRUPÍČKA	Kontroloval: ING. OLDŘICH HORA
--	---	--	--

Název akce: GSM-R CHOMUTOV - CHEB Část: ŽELEZNIČNÍ SDĚLOVACÍ ZAŘÍZENÍ ÚSEK CHOMUTOV - KARLOVY VARY	Číslo smlouvy: 17 035 208	
	Projektový stupeň: DUR	
	Datum: 09/2018	
	Číslo části: D.2.1	
Název přílohy:	Měřítko: 1:1 000	Počet formátů: 4x A4
	Číslo přílohy: 2.15	