


PŘEHLEDOVÉ SCHÉMA KABELIZACE

GSM-R Chomutov - Cheb

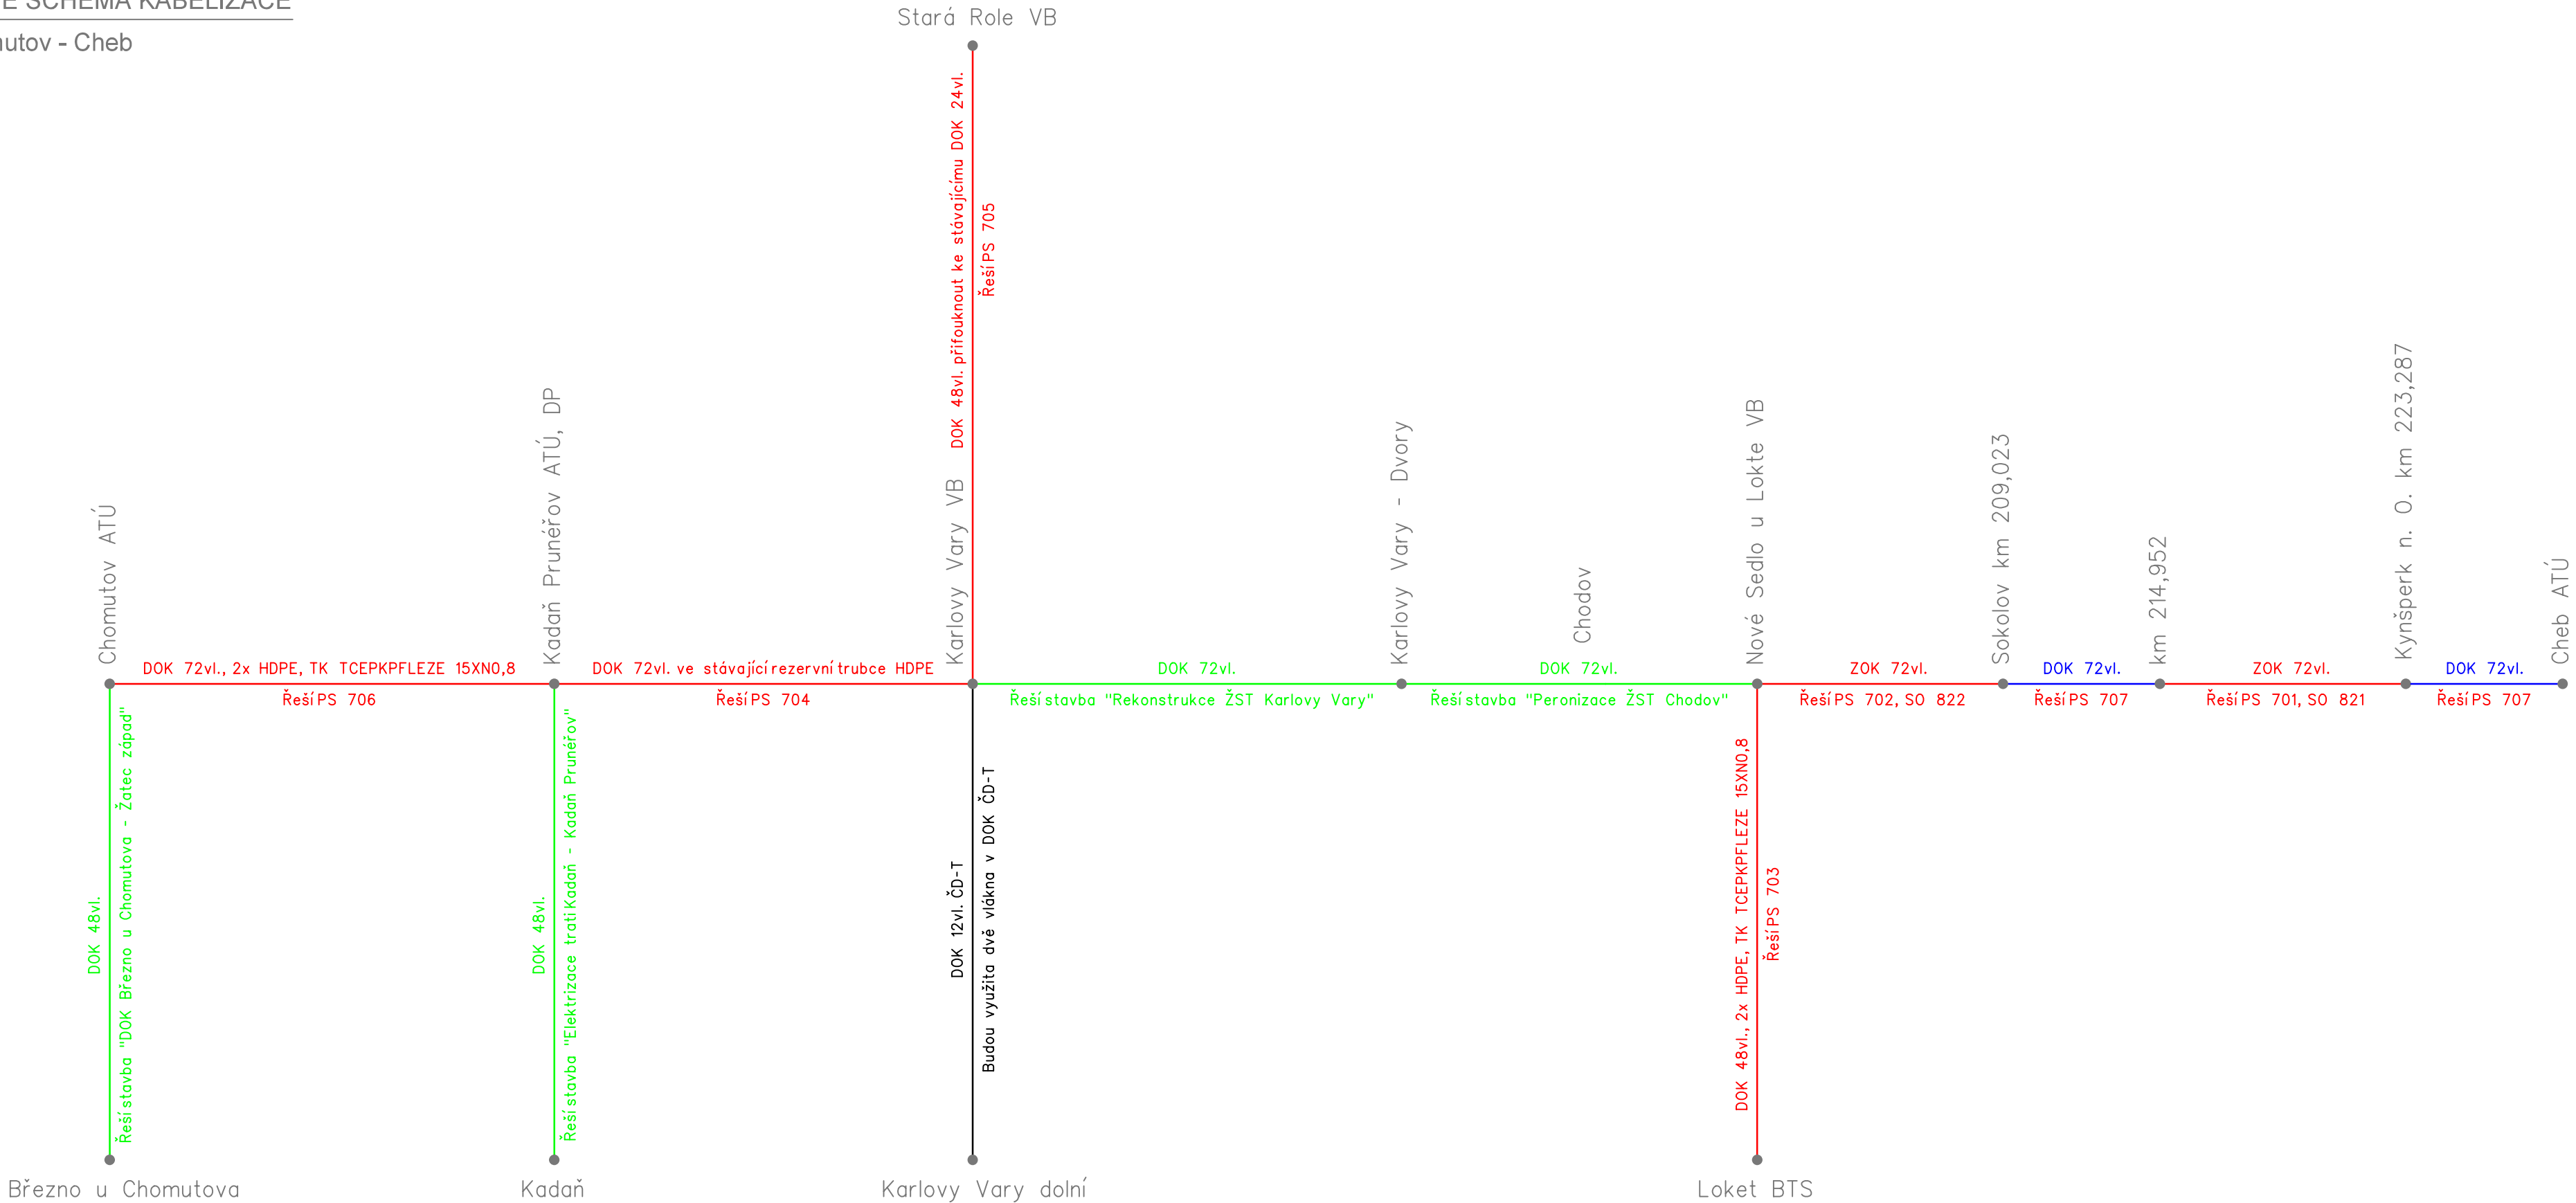

VYSVĚTLIVKY:

- DOK vybudovaný stavbou GSM-R Chomutov - Cheb
- DOK vybudované ČD-Telematikou a.s. a následně odkoupený SŽDC
- DOK stávající
- DOK řešené jinými stavbami

PS řešené touto stavbou:

- PS 701 ZOK v úseku km 214,952 - Kynšperk nad Ohří
- PS 702 ZOK v úseku Nové Sedlo u Lokte - Sokolov
- PS 703 DOK v úseku Loket - Nové Sedlo u Lokte
- PS 704 Zafukování OK v úseku Kadaň Pruněrov - Karlovy Vary
- PS 705 Zafukování OK v úseku Karlovy Vary - Stará Role
- PS 706 DOK v úseku Chomutov - Kadaň Pruněrov
- PS 707 Úpravy stávajících DOK v úseku Nové Sedlo u Lokte - Cheb

VÝŠKOVÝ SYSTÉM Bpv SOUŘADNICOVÝ SYSTÉM S-JTSK ±0,000 = xxx,xx m n. m.

Číslo změny:	Obsah změny:	Datum změny:
01	-	-
02	-	-
03	-	-

Investor:	Správa železniční dopravní cesty, s.o. Dlážděná 1003/7, 110 00 Praha 1
	Stavební správa západ se sídlem v Praze Sokolovská 278/1955, 190 00 Praha 9

Generální projektant:	SUDOP PRAHA a.s. Olšanská 1a, 130 80 Praha 3 tel.: +420 267 094 111 fax: +420 224 230 316 e-mail: praha@sudop.cz	Hlavní inženýr projektu: ING. OLDŘICH HORA
		Garant profese: ING. OLDŘICH HORA

Středisko: ELEKTROTECHNIKY, TRAKCE, SDĚLOVACÍ A ZABEZPEČOVACÍ TECHNIKY			
Vedoucí střediska: ING. MARTIN RAIBR	Odpovědný projektant SO, IO, PS: ING. PAVEL ROHÁČ	Vypracoval: ING. PAVEL ROHÁČ	Kontroloval: ING. OLDŘICH HORA

Název akce: GSM-R CHOMUTOV - CHEB	Číslo smlouvy: 17 035 208	
	Projektový stupeň: DUR	
Část: ŽELEZNIČNÍ SDĚLOVACÍ ZAŘÍZENÍ KABELIZACE	Datum: 09/2018	
	Číslo části: D.2.7	
Název přílohy: PŘEHLEDOVÉ SCHÉMA KABELIZACE	Měřítko:	Počet formátů: 4x A4
	Číslo přílohy: 3.1	

DOKUMENT LZE UŽÍVAT POUZE VE SMYSLU PŘÍSLUŠNÉ SMLOUVY O DÍLO, ŽÁDNÁ JEHO ČÁST NEMŮŽE BÝT DLE ZÁKONA č.121/2000 Sb. KOPIROVÁNA NEBO JINÝM ZPŮSOBEM ROZŠÍŘOVÁNA. BEZ SOUHLASU SUDOP PRAHA a.s.