


SCHÉMA KABELIZACE
PS 704 ZAFUKOVÁNÍ OK V ÚSEKU KADAŇ-PRUNĚŘOV - KARLOVY VARY

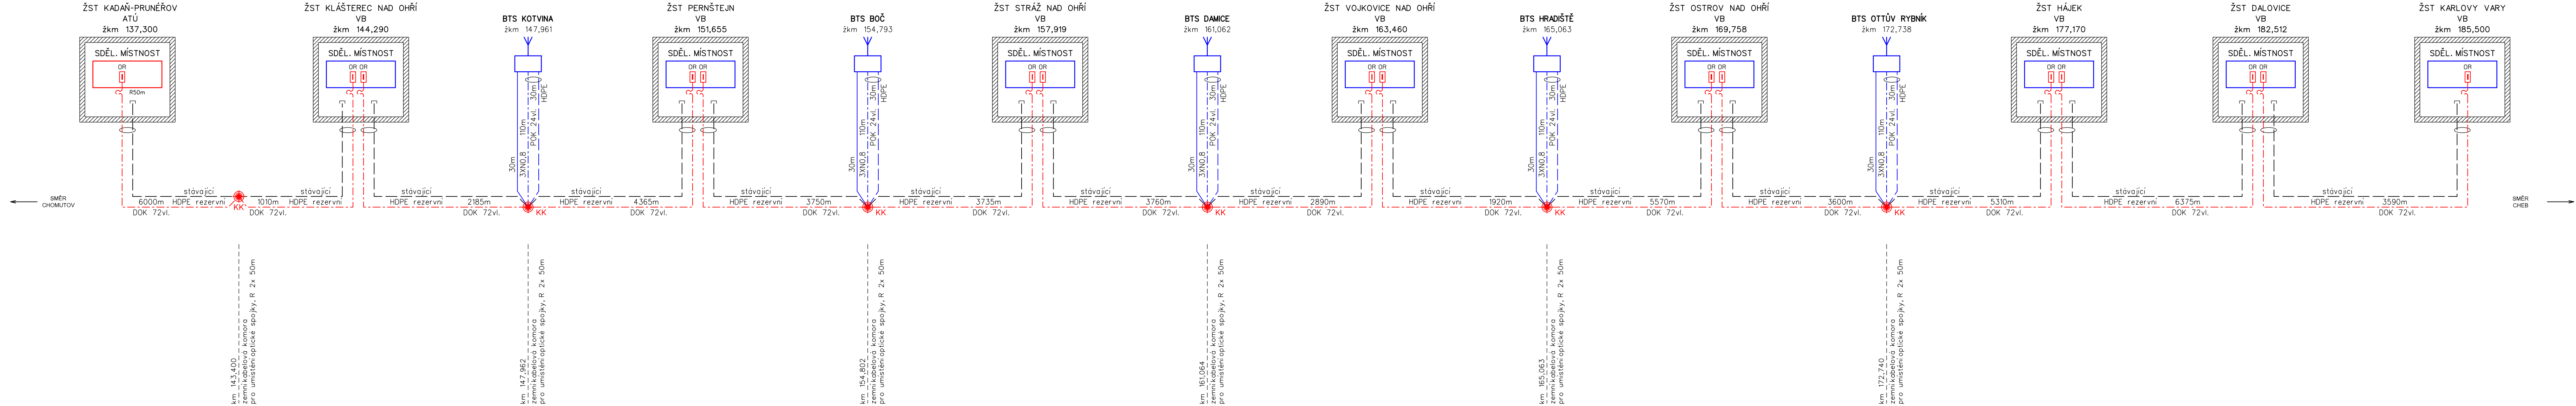

km 143,400
zemníkabelová komora
pro umístění optické spojky, R 2x 50m

km 147,962
zemníkabelová komora
pro umístění optické spojky, R 2x 50m

km 154,802
zemníkabelová komora
pro umístění optické spojky, R 2x 50m

km 161,064
zemníkabelová komora
pro umístění optické spojky, R 2x 50m

km 165,063
zemníkabelová komora
pro umístění optické spojky, R 2x 50m

km 172,740
zemníkabelová komora
pro umístění optické spojky, R 2x 50m

VYSVĚTLIVKY:

- Traťový metalický kabel typu TCEPKPFLEZE
- Ochranná trubka HDPE 40/33
- Optický kabel SM
- Kabelová komora KK
- Ukončení kabelů zářezovou technikou (ochrana vedeníbleskojistkami)
- Optický rozvaděč OR
- Rezerva na kabelu (R=50metrů)

POZNÁMKA:

LEGENDA:

- řeší PS 704
- řeší jiný PS nebo SO této stavby
- stávající stav

VÝŠKOVÝ SYSTÉM Bpv SOUŘADNICOVÝ SYSTÉM S-JTSK ±0,000 = xxx,xx m n. m.

Číslo změny:	Obsah změny:	Datum změny:
01	-	-
02	-	-
03	-	-

Investor: Správa železniční dopravní cesty, s.o.
Dlážděná 1003/7, 110 00 Praha 1
Stavební správa západ se sídlem v Praze
Sokolovská 278/1955, 190 00 Praha 9

Generální projektant: SUDOP PRAHA a.s.
Olšanská 1a, 130 80 Praha 3
tel.: +420 267 094 111
fax: +420 224 230 316
e-mail: praha@sudop.cz
Hlavní inženýr projektu: ING. OLDŘICH HORA
Garant profese: ING. OLDŘICH HORA

Sředitelisko: ELEKTROTECHNIKY, TRAKCE, SDĚLOVACÍ A ZABEZPEČOVACÍ TECHNIKY
Vedoucí sřediteliska: ING. MARTIN RAIBR
Odpovědný projektant SO, IO, PS: ING. PAVEL ROHÁČ
Vyracoval: ING. PAVEL ROHÁČ
Kontroloval: ING. OLDŘICH HORA

Název akce: GSM-R CHOMUTOV - CHEB
Číslo smlouvy: 17 035 208
Projektový stupeň: DUR
Část: ŽELEZNIČNÍ SDĚLOVACÍ ZAŘÍZENÍ
KABELIZACE
PS 704 ZAFUKOVÁNÍ OK V ÚSEKU KADAŇ-PRUNĚŘOV - K. VARY
Datum: 09/2018
Číslo části: D.2.7
Název přílohy: Měřítka: Počet formátů: 6x A4
Číslo přílohy: 3.5